



MANZANA 189

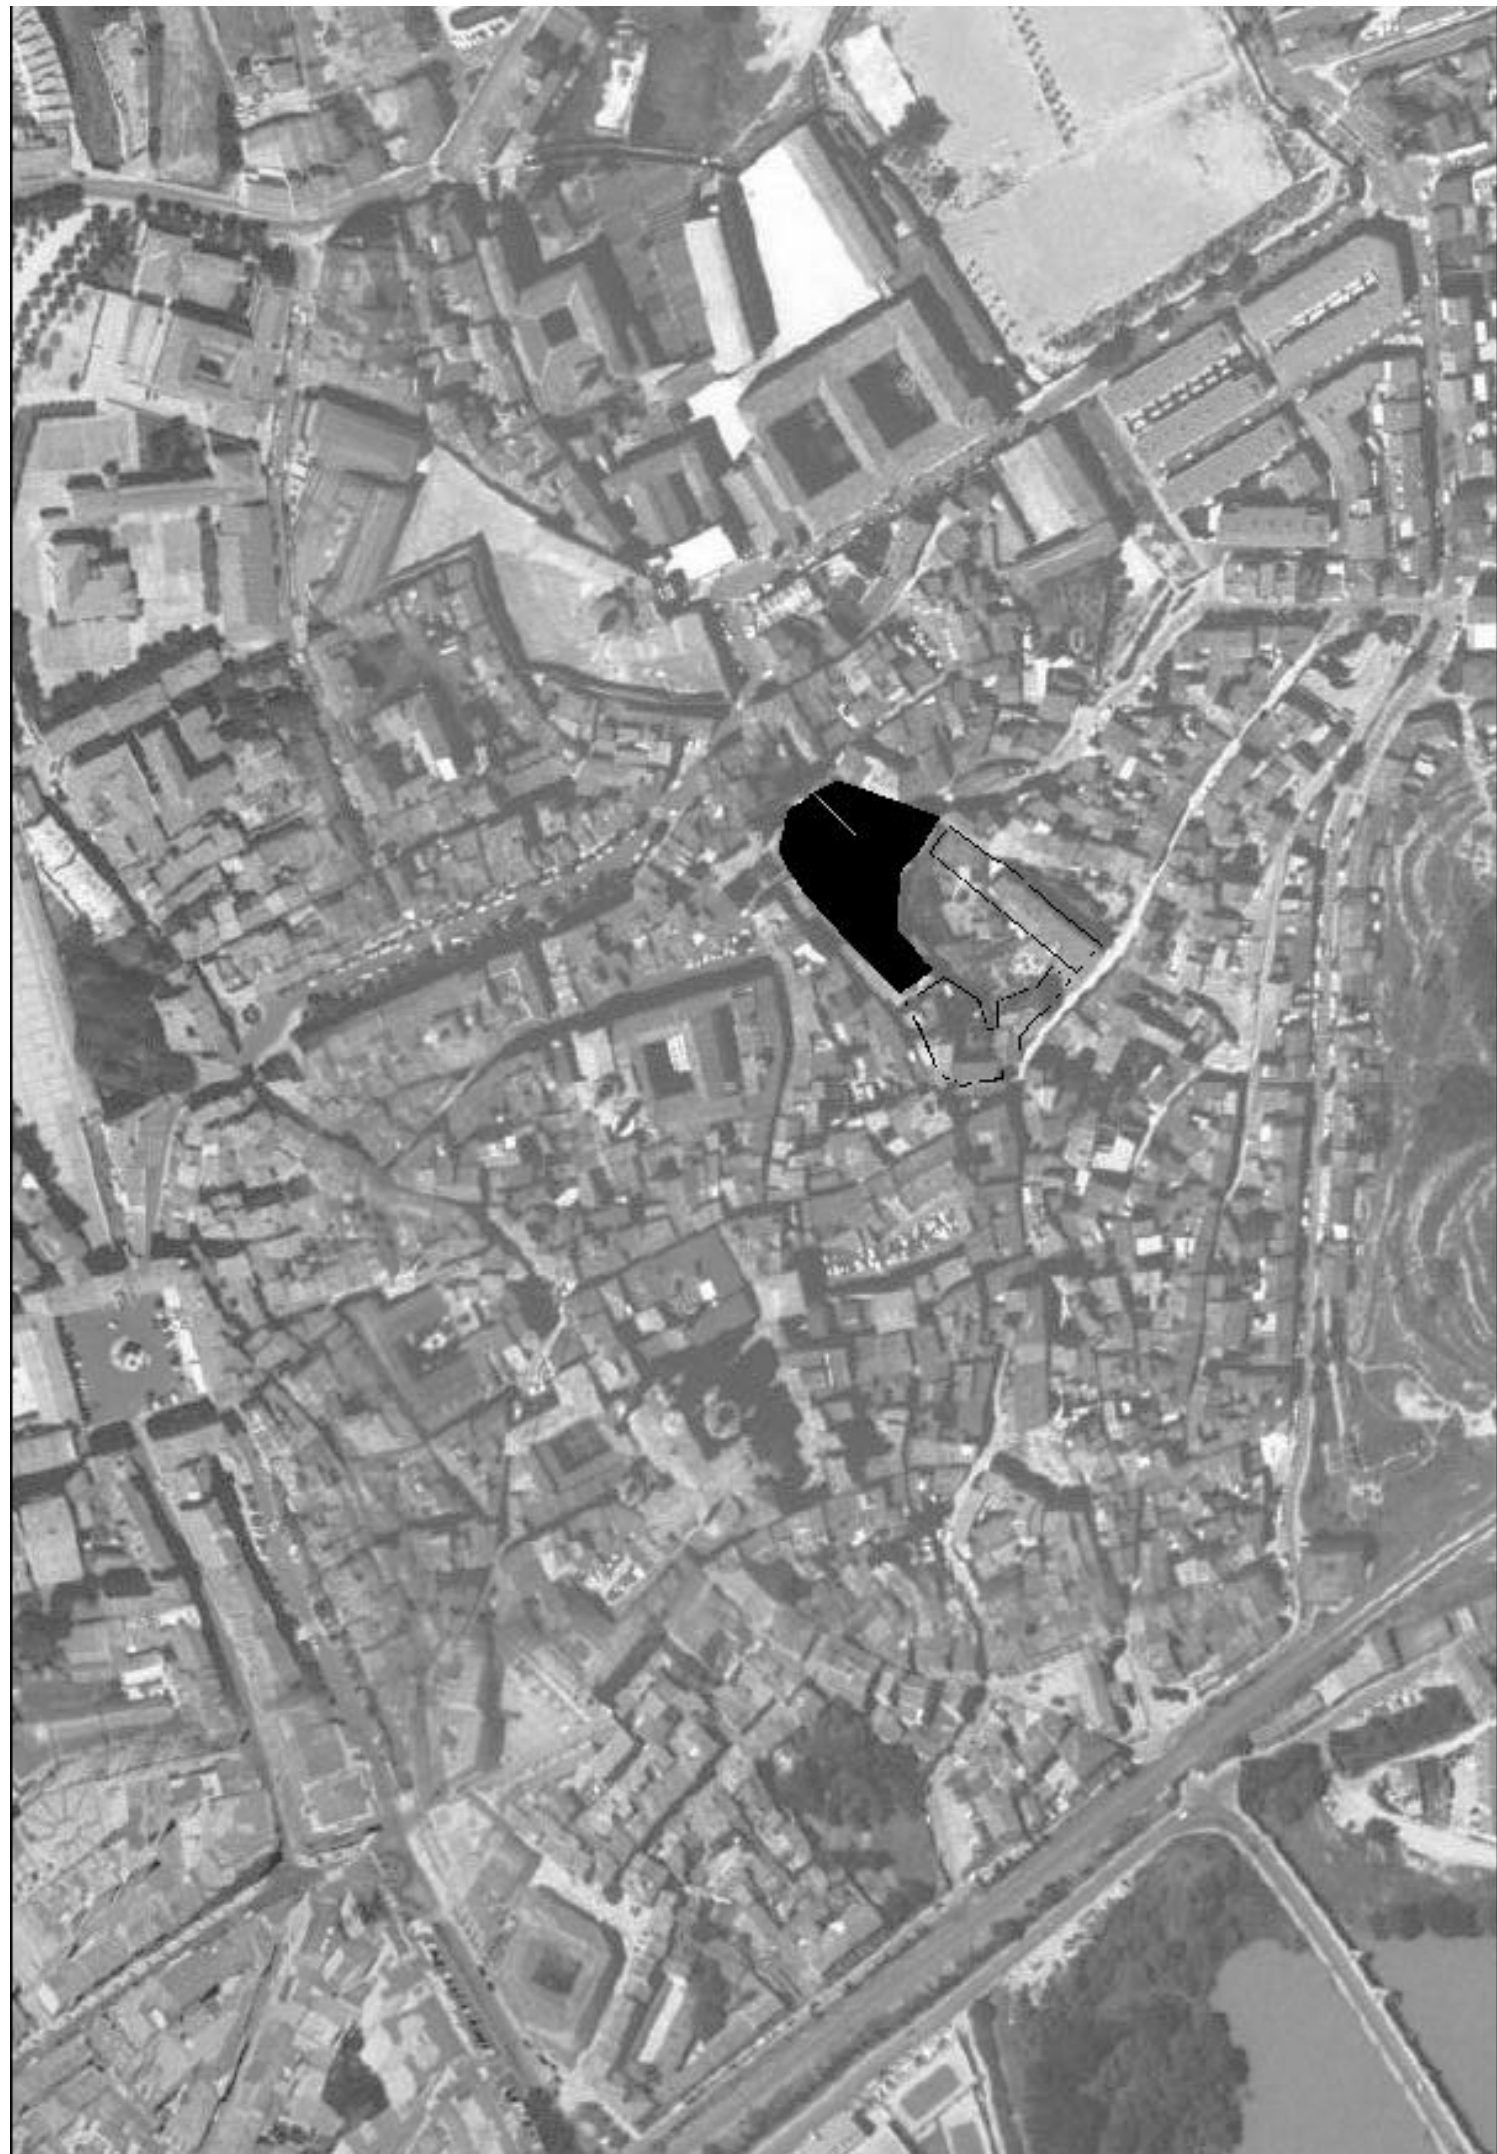

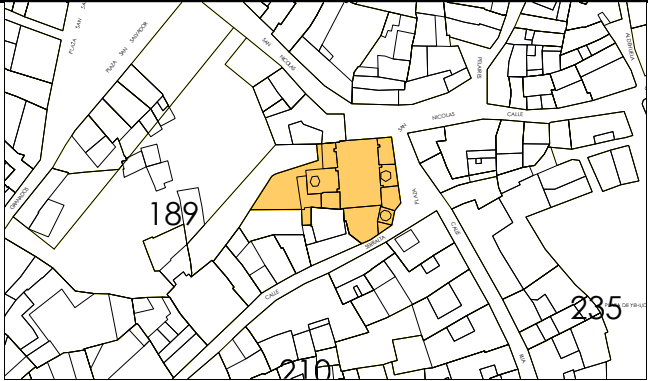

IDENTIFICACION

San Nicolás, 10.

escala 1/2000

POLIGONO

0005

MANZANA

M0189

PARCELA

P0054

REGIMEN URBANISTICO

Conservacion

CATALOGACION

Arquit.

2

Recinto

2

BIC:

Arqueo.

2

DESARROLLO

ZIP

Plan Etp.

1

DESARROLLO.GESTION

U.E.

Act.Aisl.

Act.Conj.

1

CONDICIONES URBANISTICAS

ACTUAL

PROP.

ACTUACIONES

NECESARIAS.

O

1 N° de Plantas

1A

1P

V

1 Demolicion Total

1N

2 Frente de Edificación

2A

2P

2 Demolicion Parcial

2N

3 Fondo de Edificación

3A

3P

3 Otras

3N

4 Superficie Parcela

4A

4P

4 Ref. Fachadas

4N

5 Superficie Ocupada

5A

5P

5 Ref. Cubiertas

5N

6 Superficie Edificada

6A

6P

6 Otras

6N

7 Espacio libre privado

7A

7P

7 Reforma Patio de Parcela

7N

U

8 Uso Plantas Bajas

8A

8P

8 Otras

8N

9 Uso Mayoritario PSuperiores

9A

9P

9 Cambio de USO en PBaja

9N

10 N° de Viviendas

10A

10P

10 " en PSuperiores

10N

NOTAS A LAS ACTUACIONES

N

11N

NOTAS A LAS CONDICIONES

N

11P

Iglesia de San Nicolás.
Estado estructural deficiente.


LEYENDA DE ALINEACIONES

OFICIAL

ALINEACIÓN EN PLANTAS BAJAS

PLANTAS ELEVADAS

CASO DE SUSTITUCION

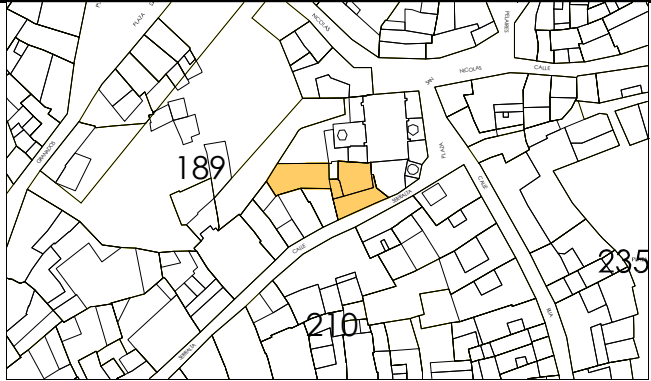

IDENTIFICACION

Serralta, 2.

escala 1/2000

POLIGONO

MANZANA

PARCELA

0005

M0189

P0055

REGIMEN URBANISTICO

Conservacion

CATALOGACION

Arquit.

Recinto

BIC:

Arqueo.

2

2

DESARROLLO

ZIP

Plan Etp.

DESARROLLO.GESTION

U.E.

Act.Aisl.

Act.Conj.

1

CONDICIONES URBANISTICAS

ACTUAL

PROP.

ACTUACIONES

NECESARIAS.

O

1 Nº de Plantas

B2D

1A

1P

V

1 Demolicion Total

U

8 Uso Plantas Bajas

8A

8P

H

8 Otras

9 Uso Mayoritario PSuperiores

9A

9P

F

9 Cambio de USO en PBaja

10 Nº de Viviendas

10A

10P

10 " en PSuperiores

NOTAS A LAS ACTUACIONES

N

4N Cambiar carpintería de planta baja.

11N

NOTAS A LAS CONDICIONES

N

Uso de dotacional socio-cultural.

11P


LEYENDA DE ALINEACIONES

OFICIAL

ALINEACIÓN EN PLANTAS BAJAS

PLANTAS ELEVADAS

CASO DE SUSTITUCION

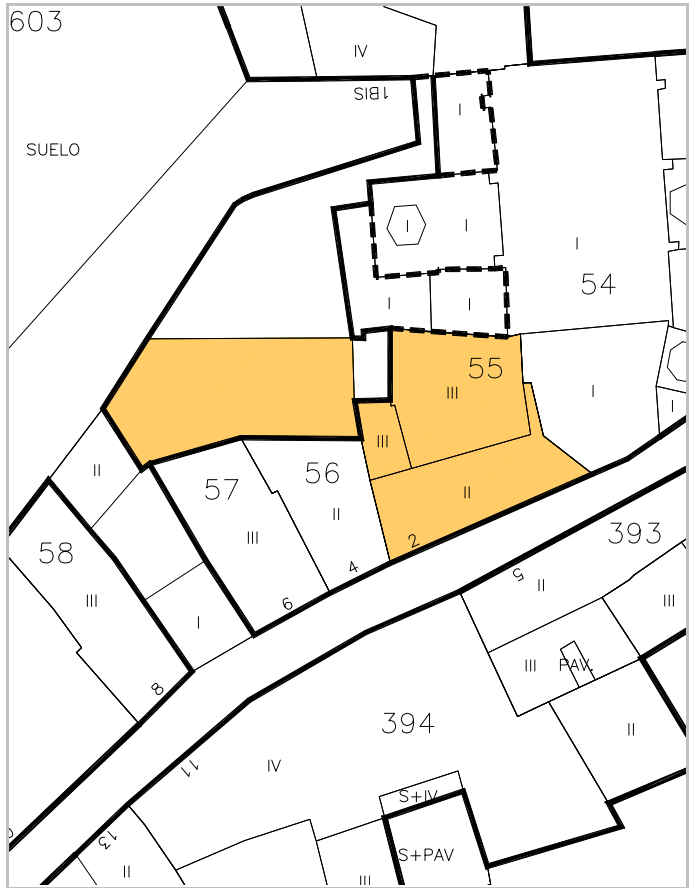



IDENTIFICACION

Serralta, 4.

escala 1/2000

POLIGONO

0005

MANZANA

M0189

PARCELA

P0056

REGIMEN URBANISTICO

Renovacion

CATALOGACION

Arquit.

Recinto

BIC:

Arqueo.

2

DESARROLLO

ZIP

Plan Etp.

DESARROLLO.GESTION

U.E.

Act.Aisl.

Act.Conj.

1

CONDICIONES URBANISTICAS

ACTUAL

PROP.

ACTUACIONES

NECESARIAS.

O

1 Nº de Plantas

B1

1A

B2

1P

V

1 Demolicion Total

1N

2 Frente de Edificación

4,60

2A

4,60

2P

A

2 Demolicion Parcial

2N

3 Fondo de Edificación

10,50

3A

10,50

3P

H

3 Otras

3N

4 Superficie Parcela

57,29

4A

57,29

4P

F

4 Ref. Fachadas

4N

5 Superficie Ocupada

57,29

5A

57,29

5P

5 Ref. Cubiertas

5N

6 Superficie Edificada

114,58

6A

171,87

6P

6 Otras

6N

7 Espacio libre privado

0

7A

0

7P

7 Reforma Patio de Parcela

7N

U

8 Uso Plantas Bajas

8A

8P

8 Otras

8N

9 Uso Mayoritario PSuperiores

9A

9P

9 Cambio de USO en PBaja

9N

10 Nº de Viviendas

10A

10P

10 " en PSuperiores

10N

NOTAS A LAS ACTUACIONES

N

11N

NOTAS A LAS CONDICIONES

N

11P

LEYENDA DE ALINEACIONES

OFICIAL

ALINEACIÓN EN PLANTAS BAJAS

PLANTAS ELEVADAS

CASO DE SUSTITUCION





IDENTIFICACION

Serralta, 6.

escala 1/2000

POLIGONO

0005

MANZANA

M0189

PARCELA

P0057

REGIMEN URBANISTICO

Fuera Ordenacion

CATALOGACION

Arquit.

Recinto

BIC:

Arqueo.

2

DESARROLLO

ZIP

Plan Etp.

DESARROLLO.GESTION

U.E.

Act.Aisl.

Act.Conj.

1

1

CONDICIONES URBANISTICAS

ACTUAL

PROP.

ACTUACIONES

NECESARIAS.

O	1 Nº de Plantas	B2	1A	B2	1P
	2 Frente de Edificación	10,35	2A	5,80	2P
	3 Fondo de Edificación	13,30	3A	13,30	3P
	4 Superficie Parcela	163,40	4A	76,26	4P
	5 Superficie Ocupada	128,53	5A	76,26	5P
	6 Superficie Edificada	305,39	6A	228,78	6P
	7 Espacio libre privado	34,87	7A	0	7P
U	8 Uso Plantas Bajas		8A		8P
	9 Uso Mayoritario PSuperiores		9A		9P
	10 Nº de Viviendas		10A		10P

V	1 Demolicion Total		1N
	2 Demolicion Parcial		2N
	3 Otras		3N
A	4 Ref. Fachadas	1	4N
	5 Ref. Cubiertas		5N
H	6 Otras		6N
	7 Reforma Patio de Parcela		7N
F	8 Otras		8N
	9 Cambio de USO en PBaja		9N
	10 " en PSuperiores		10N

NOTAS A LAS ACTUACIONES

N La zona fuera de ordenación 87,24 m2 pasa a ser vía pública. Expropiación. Se propone actuación conjunta con parcela 58. Ambas unidades resolverán sus medianiles actuales en forma de fachadas. 11N

4N Remodelación de fachada principal.

NOTAS A LAS CONDICIONES


N Zócalo y carpinterías buena; fachada posterior mal. 11P

Esta ficha ha sido objeto de la alegación nº 128

LEYENDA DE ALINEACIONES

— OFICIAL — PLANTAS ELEVADAS
— ALINEACIÓN EN PLANTAS BAJAS — CASO DE SUSTITUCION



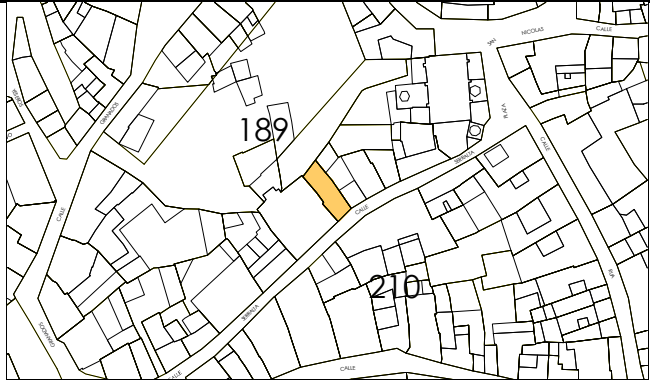

IDENTIFICACION

Serralta, 8.

escala 1/2000

POLIGONO

0005

MANZANA

M0189

PARCELA

P0058

REGIMEN URBANISTICO

Conservacion_Renovacion

CATALOGACION

Arquit.

Recinto

BIC:

Arqueo.

2

DESARROLLO

ZIP

Plan Etp.

DESARROLLO.GESTION

U.E.

Act.Aisl.

Act.Conj.

1

1

CONDICIONES URBANISTICAS

ACTUAL

PROP.

ACTUACIONES

NECESARIAS.

O

1 Nº de Plantas

B2

1A

B2

1P

V

1 Demolicion Total

1N

2 Frente de Edificación

5,00

2A

5,00

2P

A

2 Demolicion Parcial

2N

3 Fondo de Edificación

15,00

3A

16,00

3P

H

3 Otras

3N

4 Superficie Parcela

80,52

4A

80,52

4P

F

4 Ref. Fachadas

4N

5 Superficie Ocupada

80,52

5A

80,52

5P

5 Ref. Cubiertas

5N

6 Superficie Edificada

241,56

6A

241,56

6P

6 Otras

6N

7 Espacio libre privado

0

7A

0

7P

7 Reforma Patio de Parcela

7N

U

8 Uso Plantas Bajas

8A

8P

8 Otras

8N

9 Uso Mayoritario PSuperiores

9A

9P

9 Cambio de USO en PBaja

9N

10 Nº de Viviendas

10A

10P

10 " en PSuperiores

10N

NOTAS A LAS ACTUACIONES

N

Se propone actuación conjunta con parcela 59. Ambas unidades resolverán sus medianiles actuales en forma de fachadas.

11N

NOTAS A LAS CONDICIONES

N

Arco cegado, zócalo de sillería. Aparejo de ladrillo. Fachada muy alterada. Pésimo estado interior.

11P


LEYENDA DE ALINEACIONES


OFICIAL

ALINEACIÓN EN PLANTAS BAJAS

PLANTAS ELEVADAS

CASO DE SUSTITUCION

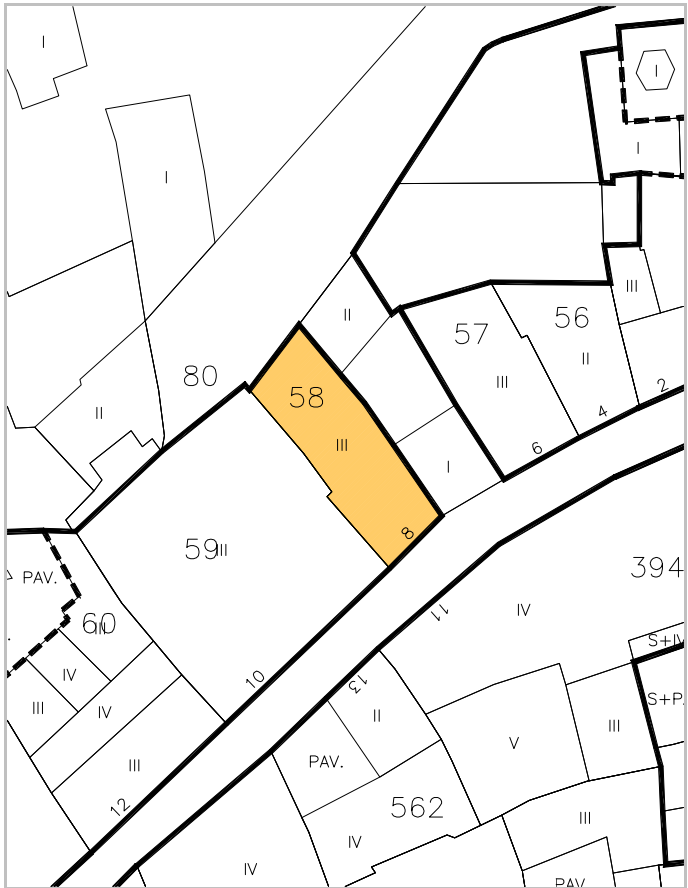

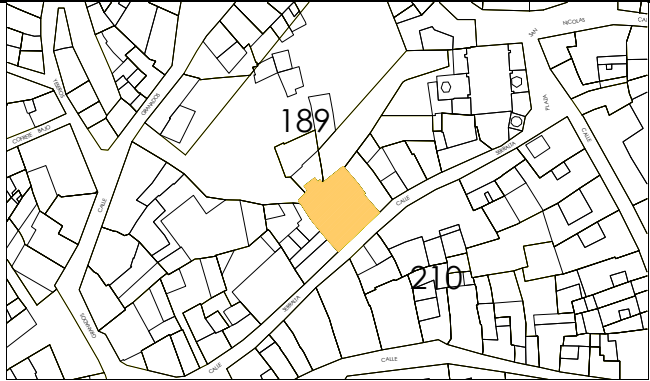

IDENTIFICACION

Serralta, 10.

escala 1/2000

POLIGONO

0005

MANZANA

M0189

PARCELA

P0059

REGIMEN URBANISTICO

Conservacion_Renovacion

CATALOGACION

Arquit.

Recinto

BIC:

Arqueo.

2

DESARROLLO

ZIP

Plan Etp.

DESARROLLO.GESTION

U.E.

Act.Aisl.

Act.Conj.

1

CONDICIONES URBANISTICAS

ACTUAL

PROP.

ACTUACIONES

NECESARIAS.

O

1 N° de Plantas

B2

1A

B2

1P

V

1 Demolicion Total

U

8 Uso Plantas Bajas

8A

8P

H

7 Reforma Patio de Parcela

F

9 Cambio de USO en PBaja

10 " en PSuperiores

2 Frente de Edificación

15,00

2A

15,00

2P

2 Demolicion Parcial

3 Fondo de Edificación

16,00

3A

16,00

3P

3 Otras

4 Superficie Parcela

255,55

4A

255,55

4P

A

4 Ref. Fachadas

1

5 Superficie Ocupada

255,55

5A

255,55

5P

5 Ref. Cubiertas

6 Superficie Edificada

766,65

6A

766,65

6P

6 Otras

7 Espacio libre privado

0

7A

0

7P

H

7 Reforma Patio de Parcela

8 Uso Plantas Bajas

8A

8P

H

8 Otras

9 Uso Mayoritario PSuperiores

9A

9P

F

9 Cambio de USO en PBaja

10 N° de Viviendas

10A

10P

10 " en PSuperiores

NOTAS A LAS ACTUACIONES

N

4N Debe reformar tratamiento general de fachada principal. Adecuación de la fachada al patio a la alineación posterior en caso de sustitución.

11N

Mantener el arco sobre el antiguo cauce del Mediavilla.

NOTAS A LAS CONDICIONES

N

Tiene galería de arcos cegados en planta segunda

11P


LEYENDA DE ALINEACIONES


OFICIAL

ALINEACIÓN EN PLANTAS BAJAS

PLANTAS ELEVADAS

CASO DE SUSTITUCION

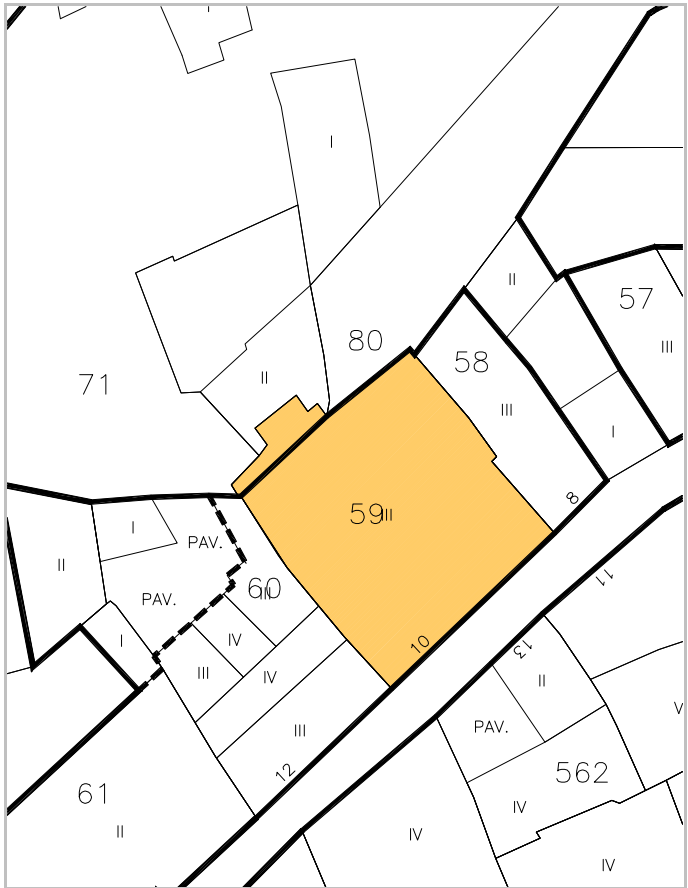

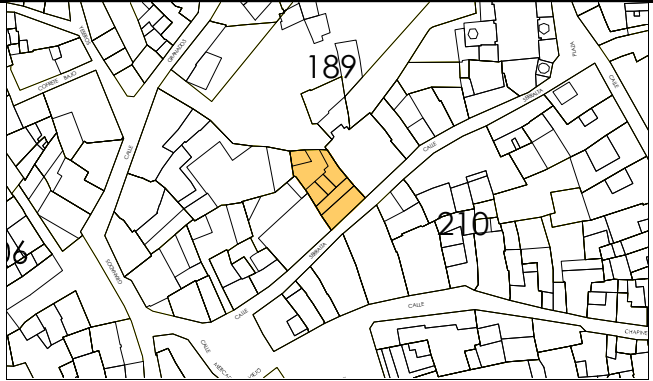

IDENTIFICACION

Serralta, 12.

escala 1/2000

POLIGONO

0005

MANZANA

M0189

PARCELA

P0060

REGIMEN URBANISTICO

Renovacion

CATALOGACION

Arquit.

Recinto

BIC:

Arqueo.

2

DESARROLLO

ZIP

Plan Etp.

DESARROLLO.GESTION

U.E.

Act.Aisl.

Act.Conj.

1

CONDICIONES URBANISTICAS

ACTUAL

PROP.

ACTUACIONES

NECESARIAS.

O

1 Nº de Plantas

B2D

1A

B2D

1P

V

1 Demolicion Total

U

8 Uso Plantas Bajas

8A

8P

H

7 Reforma Patio de Parcela

1

F

9 Cambio de USO en PBaja

10 " en PSuperiores

NOTAS A LAS ACTUACIONES

N

4N La fachada posterior se estudiará para el nuevo espacio público y desde aspectos estructurales de la propia edificación. Tratamiento de fachada a la calle Serralta.
7N En Pav. Se puede edificar BT.

11N

NOTAS A LAS CONDICIONES

N

11P


LEYENDA DE ALINEACIONES


OFICIAL

ALINEACIÓN EN PLANTAS BAJAS

PLANTAS ELEVADAS

CASO DE SUSTITUCION

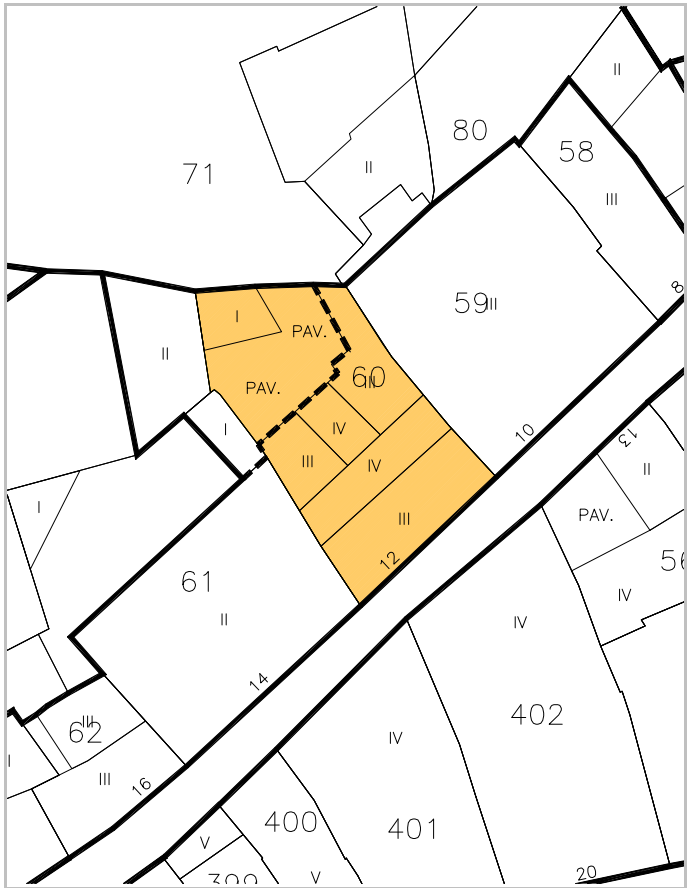

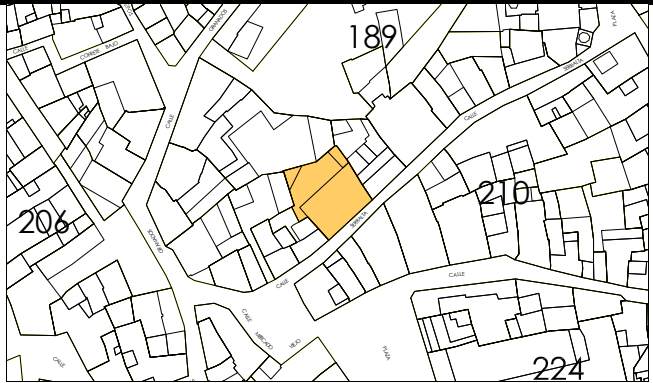

IDENTIFICACION

Serralta, 14.

escala 1/2000

POLIGONO

0005

MANZANA

M0189

PARCELA

P0061

REGIMEN URBANISTICO

Conservacion_Renovacion

CATALOGACION

Arquit.

Recinto

BIC:

Arqueo.

2

DESARROLLO

ZIP

Plan Etp.

DESARROLLO.GESTION

U.E.

Act.Aisl.

Act.Conj.

1

CONDICIONES URBANISTICAS

ACTUAL

PROP.

ACTUACIONES

NECESARIAS.

O	1 Nº de Plantas	B1	1A	B2	1P
	2 Frente de Edificación	15,68	2A	15,68	2P
	3 Fondo de Edificación	11,50	3A	11,50	3P
	4 Superficie Parcela	323,77	4A	323,77	4P
	5 Superficie Ocupada	218,54	5A	204,71	5P
	6 Superficie Edificada	409,20	6A	571,98	6P
	7 Espacio libre privado	105,23	7A	119,06	7P
U	8 Uso Plantas Bajas		8A		8P
	9 Uso Mayoritario PSuperiores		9A		9P
	10 Nº de Viviendas		10A		10P


V	1 Demolicion Total		1N
	2 Demolicion Parcial	1	2N
	3 Otras		3N
A	4 Ref. Fachadas		4N
	5 Ref. Cubiertas		5N
H	6 Otras		6N
	7 Reforma Patio de Parcela		7N
F	8 Otras		8N
	9 Cambio de USO en PBaja		9N
	10 " en PSuperiores		10N

NOTAS A LAS ACTUACIONES

N 2N Inadecuación Urbanística el volumen I interior que pasa a ser espacio libre privado. 11N

NOTAS A LAS CONDICIONES

N Esta ficha ha sido objeto de la alegación nº 83 11P

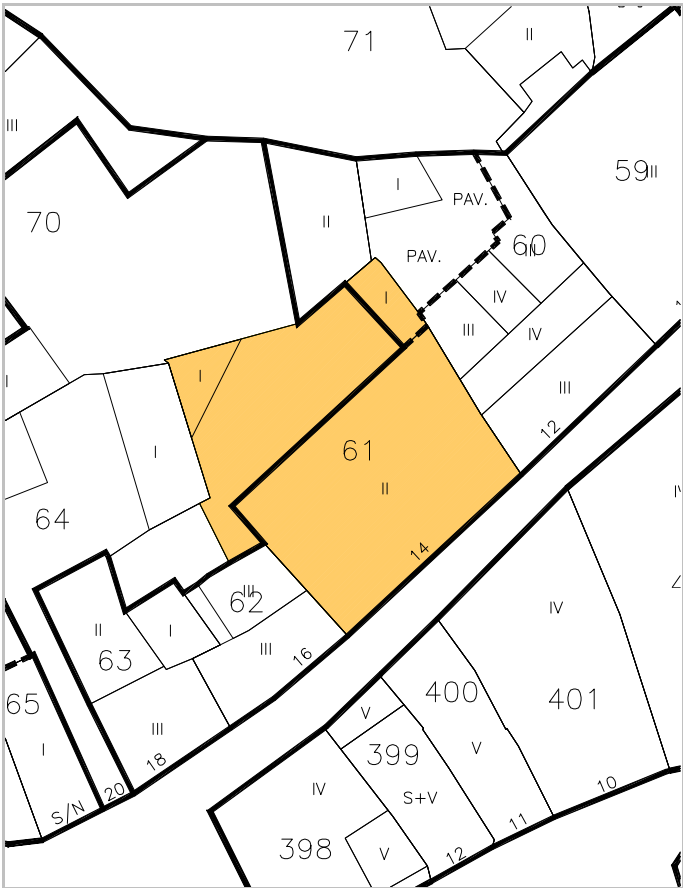

LEYENDA DE ALINEACIONES

OFICIAL

ALINEACIÓN EN PLANTAS BAJAS

PLANTAS ELEVADAS

CASO DE SUSTITUCION



IDENTIFICACION

Serralta, 16.

escala 1/2000

POLIGONO

MANZANA

PARCELA

0005

M0189

P0062

REGIMEN URBANISTICO

Conservacion_Renovacion

CATALOGACION

Arquit.

Recinto

BIC:

Arqueo.

2

DESARROLLO

ZIP

Plan Etp.

DESARROLLO.GESTION

U.E.

Act.Aisl.

Act.Conj.

1

CONDICIONES URBANISTICAS

ACTUAL

PROP.

NECESARIAS.

O

1 N° de Plantas

B2

1A

B2

1P

2 Frente de Edificación

10,00

2A

10,00

2P

3 Fondo de Edificación

9,00

3A

9,00

3P

4 Superficie Parcela

100,92

4A

100,92

4P

5 Superficie Ocupada

66,51

5A

70,76

5P

6 Superficie Edificada

199,53

6A

212,28

6P

7 Espacio libre privado

34,41

7A

30,16

7P

U

8 Uso Plantas Bajas

8A

8P

9 Uso Mayoritario PSuperiores

9A

9P

10 N° de Viviendas

10A

10P

V

1 Demolicion Total

A

4 Ref. Fachadas

H

7 Reforma Patio de Parcela

F

9 Cambio de USO en PBaja

10 " en PSuperiores

NOTAS A LAS ACTUACIONES

N

3N En Renovación, se corregirá la alineación posterior de la edificación.
4N En Conservación, tratamiento de fachada en planta baja.

NOTAS A LAS CONDICIONES

N

Puede ocupar el solar en 1T.


LEYENDA DE ALINEACIONES

OFICIAL

ALINEACIÓN EN PLANTAS BAJAS

PLANTAS ELEVADAS

CASO DE SUSTITUCION

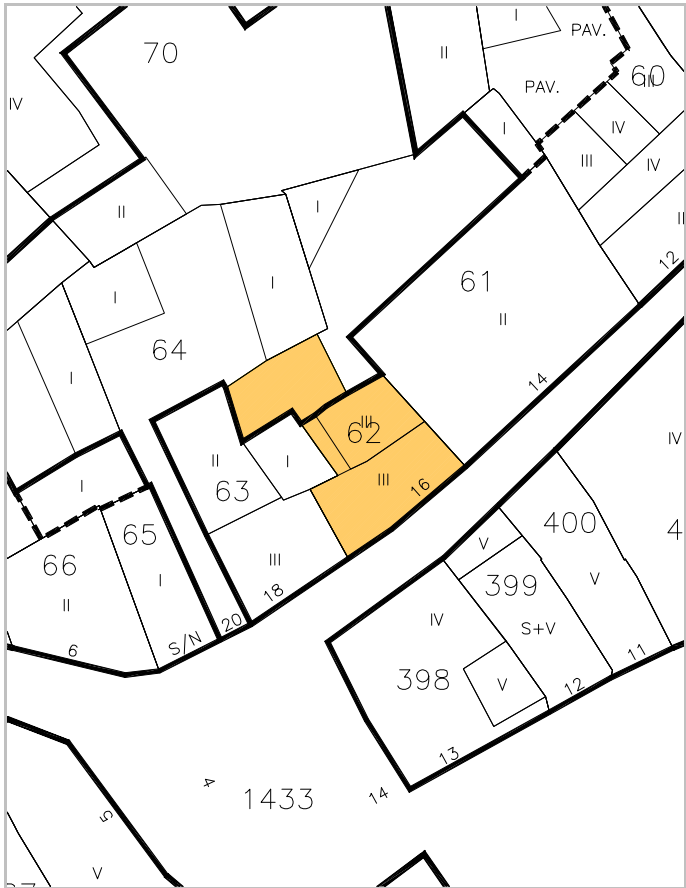



IDENTIFICACION

Serralta, 18.

escala 1/2000

POLIGONO

0005

MANZANA

M0189

PARCELA

P0063

REGIMEN URBANISTICO

Conservacion

CATALOGACION

Arquit.

Recinto

BIC:

Arqueo.

2

DESARROLLO

ZIP

Plan Etp.

DESARROLLO.GESTION

U.E.

Act.Aisl.

Act.Conj.

1

CONDICIONES URBANISTICAS

ACTUAL

PROP.

ACTUACIONES

NECESARIAS.

O

1 Nº de Plantas

82

1A

1P

V

1 Demolicion Total

1N

2 Frente de Edificación

8,00

2A

2P

2 Demolicion Parcial

2N

3 Fondo de Edificación

14,50

3A

3P

3 Otras

3N

4 Superficie Parcela

108,24

4A

4P

A

4 Ref. Fachadas

4N

5 Superficie Ocupada

18,24

5A

5P

5 Ref. Cubiertas

5N

6 Superficie Edificada

242,89

6A

6P

6 Otras

6N

7 Espacio libre privado

0

7A

7P

H

7 Reforma Patio de Parcela

7N

U

8 Uso Plantas Bajas

8A

8P

8 Otras

8N

9 Uso Mayoritario PSuperiores

9A

9P

F

9 Cambio de USO en PBaja

9N

10 Nº de Viviendas

10A

10P

10 " en PSuperiores

10N

NOTAS A LAS ACTUACIONES

N

11N

NOTAS A LAS CONDICIONES

N

11P


LEYENDA DE ALINEACIONES

OFICIAL

ALINEACIÓN EN PLANTAS BAJAS

PLANTAS ELEVADAS

CASO DE SUSTITUCION

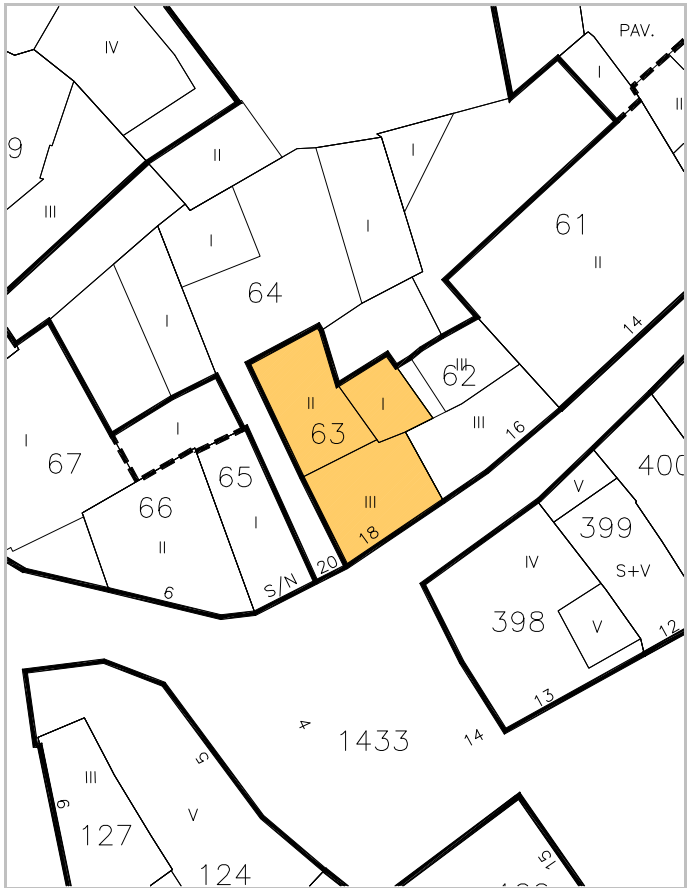



IDENTIFICACION

Serralta, 20.

escala 1/2000

POLIGONO

0005

MANZANA

M0189

PARCELA

P0064

REGIMEN URBANISTICO

Conservacion_Renovacion

CATALOGACION

Arquit.

Recinto

BIC:

Arqueo.

2

DESARROLLO

ZIP

Plan Etp.

DESARROLLO.GESTION

U.E.

Act.Aisl.

Act.Conj.

1

CONDICIONES URBANISTICAS

ACTUAL

PROP.

ACTUACIONES

NECESARIAS.

O

1 Nº de Plantas

B

1A

1P

V

1 Demolicion Total

1N

2 Frente de Edificación

2A

2P

2 Demolicion Parcial

1

2N

3 Fondo de Edificación

3A

3P

3 Otras

3N

4 Superficie Parcela

198,86

4A

198,86

4P

4 Ref. Fachadas

4N

5 Superficie Ocupada

70,55

5A

5P

5 Ref. Cubiertas

5N

6 Superficie Edificada

70,55

6A

6P

6 Otras

6N

7 Espacio libre privado

128,31

7A

198,86

7P

7 Reforma Patio de Parcela

7N

U

8 Uso Plantas Bajas

8A

8P

8 Otras

8N

9 Uso Mayoritario PSuperiores

9A

9P

9 Cambio de USO en PBaja

9N

10 Nº de Viviendas

10A

10P

10 " en PSuperiores

10N

NOTAS A LAS ACTUACIONES

N

2N Inadecuación Urbanística los volúmenes interiores I, en caso de renovación, que pasan a ser espacio libre privado.

11N

NOTAS A LAS CONDICIONES

N

Esta ficha ha sido objeto de la alegación nº 7

11P


LEYENDA DE ALINEACIONES

OFICIAL

ALINEACIÓN EN PLANTAS BAJAS

PLANTAS ELEVADAS

CASO DE SUSTITUCION

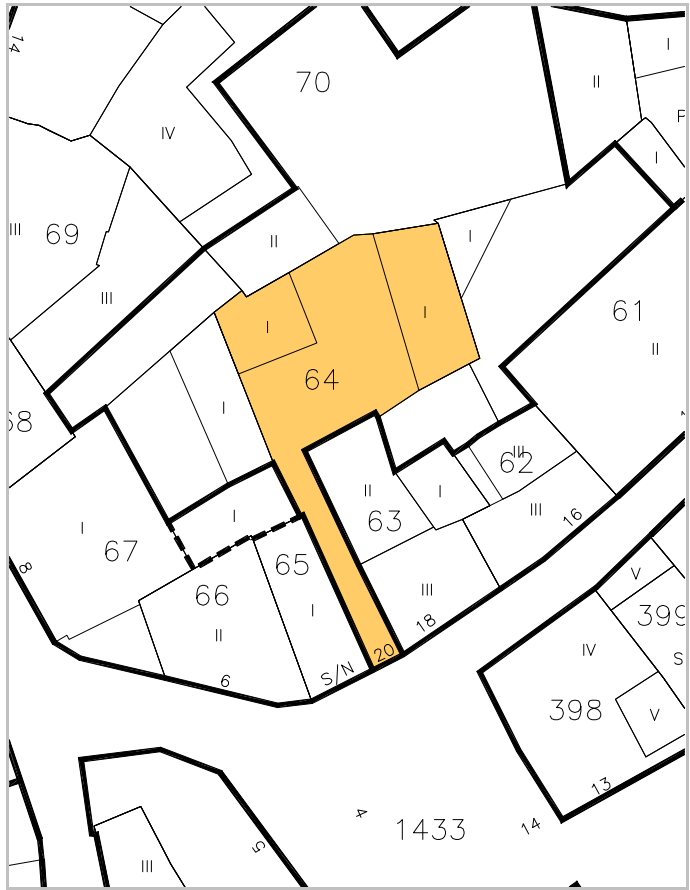



IDENTIFICACION

Serralta, 22.

escala 1/2000

POLIGONO

0005

MANZANA

M0189

PARCELA

P0065

REGIMEN URBANISTICO

Renovacion

CATALOGACION

Arquit.

Recinto

BIC:

Arqueo.

2

DESARROLLO

ZIP

Plan Etp.

DESARROLLO.GESTION

U.E.

Act.Aisl.

Act.Conj.

1

CONDICIONES URBANISTICAS

ACTUAL

PROP.

ACTUACIONES

NECESARIAS.

O

1 N° de Plantas

B

1A

B2

1P

V

1 Demolicion Total

1N

2 Frente de Edificación

7,50

2A

7,50

2P

A

2 Demolicion Parcial

2N

3 Fondo de Edificación

11,20

3A

11,20

3P

H

3 Otras

3N

4 Superficie Parcela

46,10

4A

46,10

4P

F

4 Ref. Fachadas

4N

5 Superficie Ocupada

46,10

5A

46,10

5P

5 Ref. Cubiertas

5N

6 Superficie Edificada

46,10

6A

138,30

6P

6 Otras

6N

7 Espacio libre privado

0

7A

0

7P

7 Reforma Patio de Parcela

7N

U

8 Uso Plantas Bajas

8A

8P

8 Otras

8N

9 Uso Mayoritario PSuperiores

9A

9P

9 Cambio de USO en PBaja

9N

10 N° de Viviendas

10A

10P

10 " en PSuperiores

10N

NOTAS A LAS ACTUACIONES

N

11N

NOTAS A LAS CONDICIONES

N

11P


LEYENDA DE ALINEACIONES

OFICIAL

ALINEACIÓN EN PLANTAS BAJAS

PLANTAS ELEVADAS

CASO DE SUSTITUCION

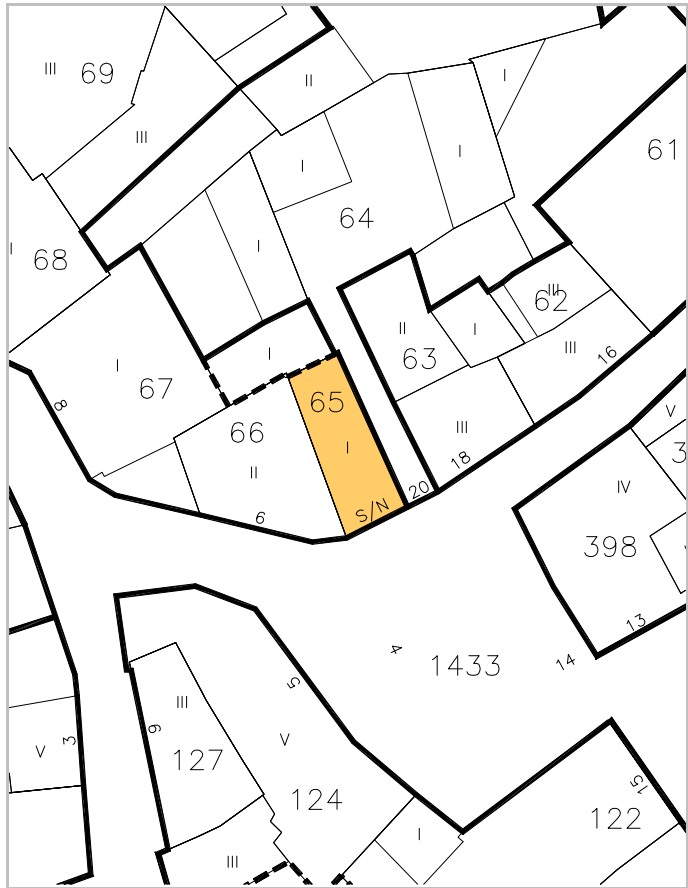



IDENTIFICACION

Mercado Viejo, 6.

escala 1/2000

POLIGONO

0005

MANZANA

M0189

PARCELA

P0066

REGIMEN URBANISTICO

Renovacion

CATALOGACION

Arquit.

Recinto

BIC:

Arqueo.

5

2

DESARROLLO

ZIP

Plan Etp.

DESARROLLO.GESTION

U.E.

Act.Aisl.

Act.Conj.

1

CONDICIONES URBANISTICAS

ACTUAL

PROP.

ACTUACIONES

NECESARIAS.

O

1 Nº de Plantas

B1

1A

B2

1P

V

1 Demolicion Total

1N

2 Frente de Edificación

7,50

2A

7,50

2P

A

2 Demolicion Parcial

2N

3 Fondo de Edificación

11,00

3A

11,00

3P

H

3 Otras

3N

4 Superficie Parcela

75,67

4A

75,67

4P

F

4 Ref. Fachadas

4N

5 Superficie Ocupada

75,67

5A

75,67

5P

5 Ref. Cubiertas

5N

6 Superficie Edificada

151,34

6A

227,01

6P

6 Otras

6N

7 Espacio libre privado

0

7A

0

7P

7 Reforma Patio de Parcela

7N

U

8 Uso Plantas Bajas

8A

8P

8 Otras

8N

9 Uso Mayoritario PSuperiores

9A

9P

9 Cambio de USO en PBaja

9N

10 Nº de Viviendas

10A

10P

10 " en PSuperiores

10N

NOTAS A LAS ACTUACIONES

N

11N

NOTAS A LAS CONDICIONES

N

11P


LEYENDA DE ALINEACIONES


OFICIAL

ALINEACIÓN EN PLANTAS BAJAS

PLANTAS ELEVADAS

CASO DE SUSTITUCION

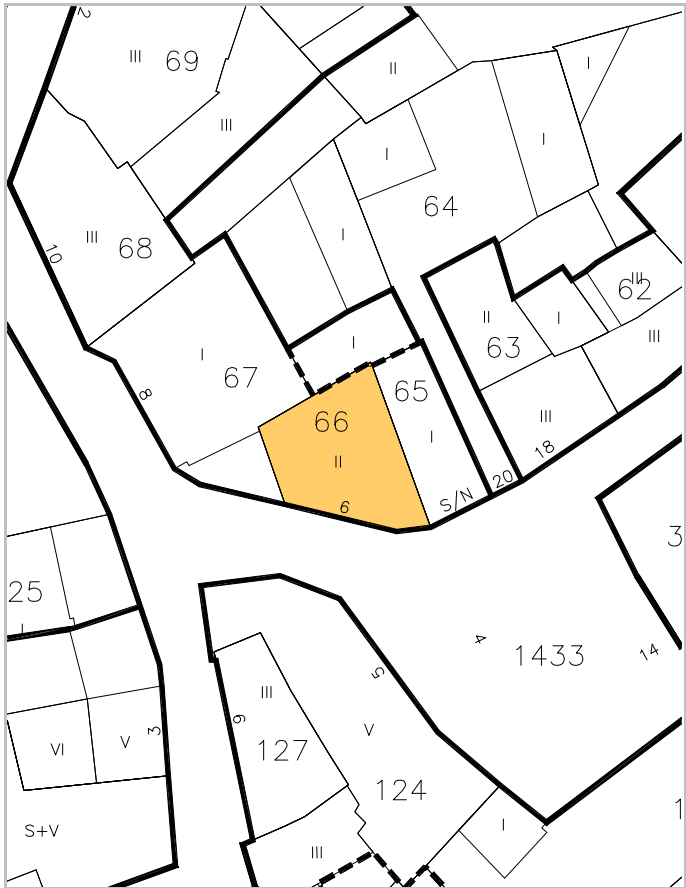

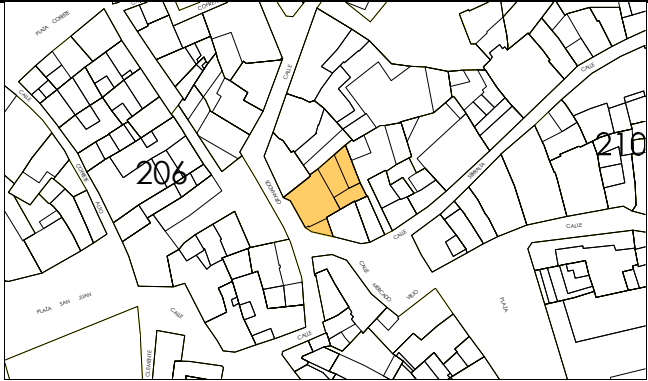

IDENTIFICACION

Granados, 8.

escala 1/2000

POLIGONO

0005

MANZANA

M0189

PARCELA

P0067

REGIMEN URBANISTICO

Renovacion

CATALOGACION

Arquit.

Recinto

BIC:

Arqueo.

5

2

DESARROLLO

ZIP

Plan Etp.

DESARROLLO.GESTION

U.E.

Act.Aisl.

Act.Conj.

1

CONDICIONES URBANISTICAS

ACTUAL

PROP.

ACTUACIONES

NECESARIAS.

O

1 Nº de Plantas

B

1A

B2

1P

V

1 Demolicion Total

1N

2 Frente de Edificación

10,30

2A

10,30

2P

2 Demolicion Parcial

2N

3 Fondo de Edificación

10,50

3A

10,50

3P

3 Otras

3N

4 Superficie Parcela

246,57

4A

246,57

4P

A

4 Ref. Fachadas

4N

5 Superficie Ocupada

183,11

5A

147,73

5P

5 Ref. Cubiertas

5N

6 Superficie Edificada

183,11

6A

384,09

6P

6 Otras

6N

7 Espacio libre privado

63,46

7A

98,84

7P

H

7 Reforma Patio de Parcela

7N

U

8 Uso Plantas Bajas

8A

8P

8 Otras

8N

9 Uso Mayoritario PSuperiores

9A

9P

F

9 Cambio de USO en PBaja

9N

10 Nº de Viviendas

10A

10P

10 " en PSuperiores

10N

NOTAS A LAS ACTUACIONES

N

3N Inadecuación Urbanística del volumen I que pasa a ser espacio libre privado.

11N

NOTAS A LAS CONDICIONES

N

11P


LEYENDA DE ALINEACIONES

OFICIAL

ALINEACIÓN EN PLANTAS BAJAS

PLANTAS ELEVADAS

CASO DE SUSTITUCION

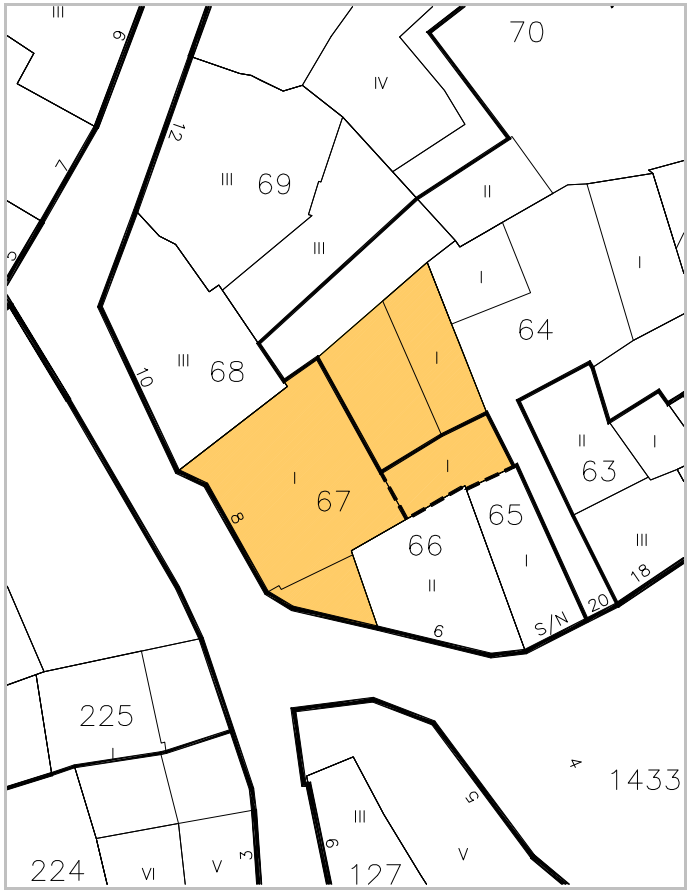



IDENTIFICACION

Granados, 10.

escala 1/2000

POLIGONO

0005

MANZANA

M0189

PARCELA

P0068

REGIMEN URBANISTICO

Conservacion

CATALOGACION

Arquit.

Recinto

BIC:

Arqueo.

5

2

DESARROLLO

ZIP

Plan Etp.

DESARROLLO.GESTION

U.E.

Act.Aisl.

Act.Conj.

1

CONDICIONES URBANISTICAS

ACTUAL

PROP.

ACTUACIONES

NECESARIAS.

O

1 Nº de Plantas

B2D

1A

1P

V

1 Demolicion Total

1N

2 Frente de Edificación

12,00

2A

2P

2 Demolicion Parcial

2N

3 Fondo de Edificación

8,00

3A

3P

3 Otras

3N

4 Superficie Parcela

104,29

4A

4P

A

4 Ref. Fachadas

4N

5 Superficie Ocupada

104,29

5A

5P

5 Ref. Cubiertas

5N

6 Superficie Edificada

312,87

6A

6P

6 Otras

6N

7 Espacio libre privado

0

7A

7P

H

7 Reforma Patio de Parcela

7N

U

8 Uso Plantas Bajas

8A

8P

8 Otras

8N

9 Uso Mayoritario PSuperiores

9A

9P

F

9 Cambio de USO en PBaja

9N

10 Nº de Viviendas

10A

10P

10 " en PSuperiores

10N

NOTAS A LAS ACTUACIONES

N

11N

NOTAS A LAS CONDICIONES

N

11P

LEYENDA DE ALINEACIONES


OFICIAL

ALINEACIÓN EN PLANTAS BAJAS

PLANTAS ELEVADAS

CASO DE SUSTITUCION



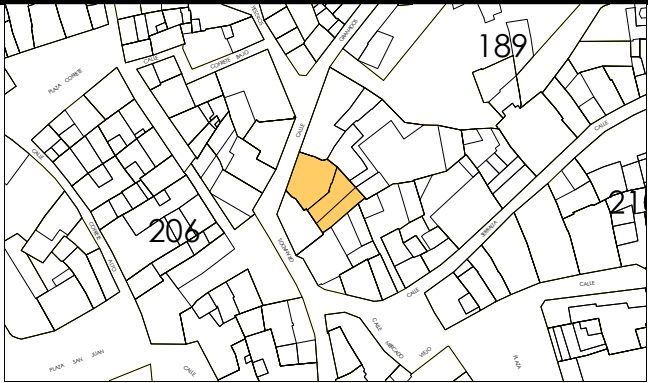

IDENTIFICACION

Granados, 12.

escala 1/2000

POLIGONO

0005

MANZANA

M0189

PARCELA

P0069

REGIMEN URBANISTICO

Conservacion

CATALOGACION

Arquit.

3

Recinto

5

BIC:

Arqueo.

2

DESARROLLO

ZIP

Plan Etp.

DESARROLLO.GESTION

U.E.

Act.Aisl.

Act.Conj.

1

CONDICIONES URBANISTICAS

ACTUAL

PROP.

ACTUACIONES

NECESARIAS.

O

1 Nº de Plantas

82

1A

1P

V

1 Demolicion Total

2 Frente de Edificación

10,90

2A

2P

2 Demolicion Parcial

3 Fondo de Edificación

17,50

3A

3P

3 Otras

4 Superficie Parcela

242,80

4A

4P

A

4 Ref. Fachadas

5 Superficie Ocupada

193,83

5A

5P

5 Ref. Cubiertas

6 Superficie Edificada

581,49

6A

6P

6 Otras

7 Espacio libre privado

48,97

7A

7P

H

7 Reforma Patio de Parcela

U

8 Uso Plantas Bajas

8A

8P

8 Otras

9 Uso Mayoritario PSuperiores

9A

9P

F

9 Cambio de USO en PBaja

10 Nº de Viviendas


10A

10P

10 " en PSuperiores

NOTAS A LAS ACTUACIONES


N

 

11N

NOTAS A LAS CONDICIONES

N

 

11P


LEYENDA DE ALINEACIONES


OFICIAL

ALINEACIÓN EN PLANTAS BAJAS

PLANTAS ELEVADAS

CASO DE SUSTITUCION

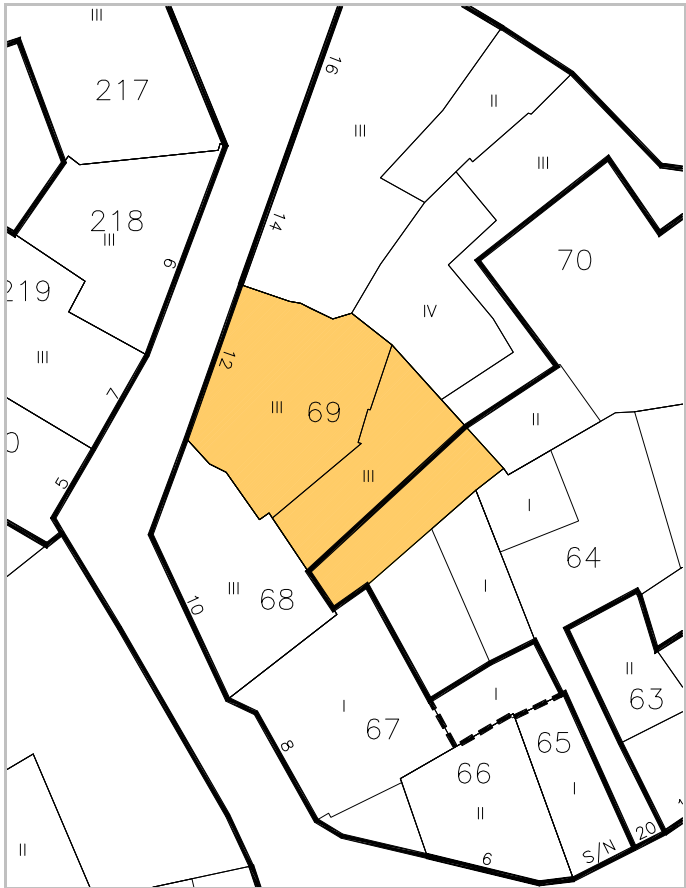

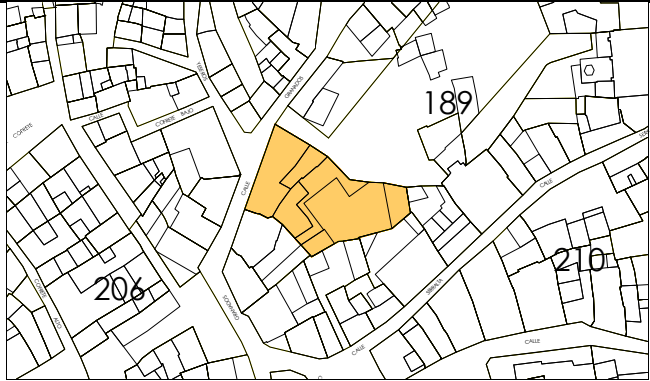

IDENTIFICACION

Granados, 14. 16

escala 1/2000

POLIGONO

0005

MANZANA

M0189

PARCELA

P0070

REGIMEN URBANISTICO

Conservacion

CATALOGACION

Arquit.

2

Recinto

5

BIC:

Arqueo.

2

DESARROLLO

ZIP

Plan Etp.

DESARROLLO.GESTION

U.E.

Act.Aisl.

Act.Conj.

1

CONDICIONES URBANISTICAS

ACTUAL

PROP.

ACTUACIONES

NECESARIAS.

O

1 Nº de Plantas

B2D

1A

B2D

1P

V

1 Demolicion Total

U

8 Uso Plantas Bajas

8A

8P

H

7 Reforma Patio de Parcela

F

9 Cambio de USO en PBaja

10 " en PSuperiores

2 Frente de Edificación

23,80

2A

23,80

2P

2 Demolicion Parcial

1

3 Fondo de Edificación

3A

3P

3 Otras

4 Superficie Parcela

781,87

4A

781,87

4P

4 Ref. Fachadas

1

5 Superficie Ocupada

525,31

5A

471,08

5P

5 Ref. Cubiertas

6 Superficie Edificada

1.515,65

6A

1.407,19

6P

6 Otras

7 Espacio libre privado

256,65

7A

310,79

7P

7N Recuperación del patio posterior.

1

9 Uso Mayoritario PSuperiores

9A

9P

8 Otras

10 Nº de Viviendas

10A

10P

9N

10N

NOTAS A LAS ACTUACIONES

N

2N Inadecuación Urbanística el volumen II interior que pasa a ser espacio libre privado.
4N Tratamiento de fachada a calle Granados.
Fachada al Mediavilla, estudio completo del tratamiento.
7N Recuperación del patio posterior.

11N

NOTAS A LAS CONDICIONES

N

11P


LEYENDA DE ALINEACIONES


OFICIAL

ALINEACIÓN EN PLANTAS BAJAS

PLANTAS ELEVADAS

CASO DE SUSTITUCION

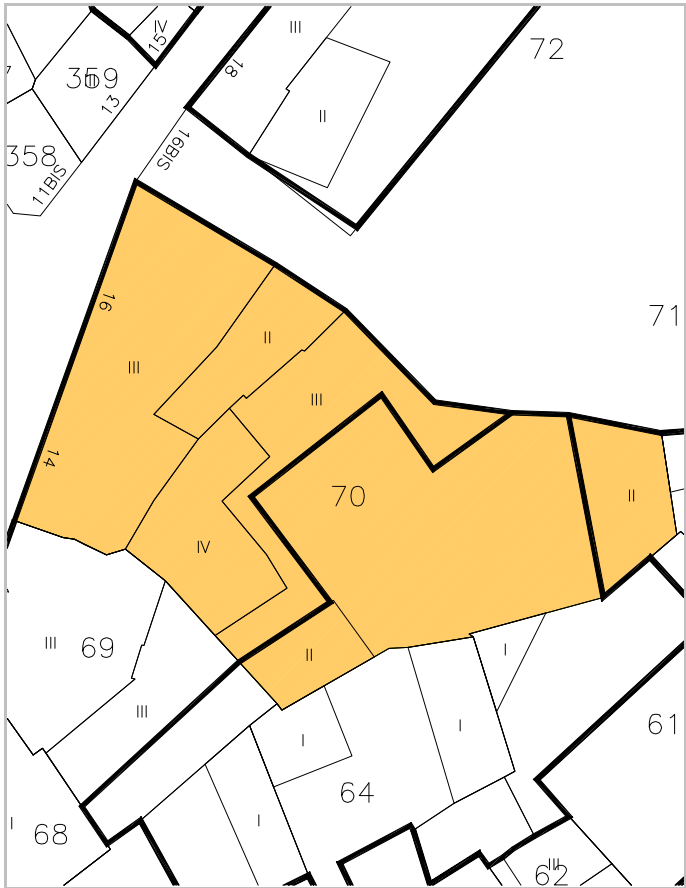

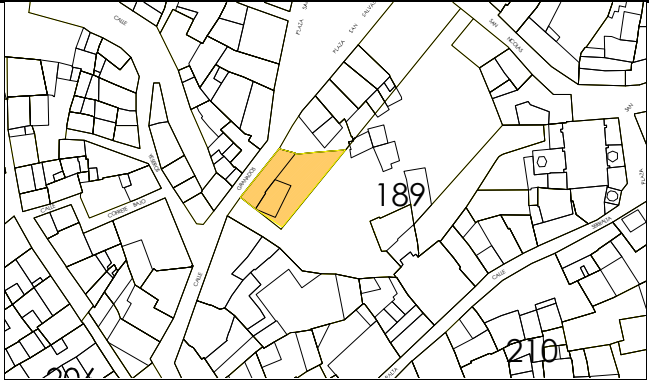

IDENTIFICACION

Granados, 18. 20

escala 1/2000

POLIGONO

0005

MANZANA

M0189

PARCELA

P0072

REGIMEN URBANISTICO

Renovacion

CATALOGACION

Arquit.

Recinto

BIC:

Arqueo.

5

2

DESARROLLO

ZIP

Plan Etp.

DESARROLLO.GESTION

U.E.

Act.Aisl.

Act.Conj.

1

CONDICIONES URBANISTICAS

ACTUAL

PROP.

ACTUACIONES

NECESARIAS.

O

1 N° de Plantas

B2/B

1A

B2

1P

V

1 Demolicion Total

1N

2 Frente de Edificación

16,50

2A

16,50

2P

2 Demolicion Parcial

2N

3 Fondo de Edificación

10,50

3A

13,00

3P

3 Otras

3N

4 Superficie Parcela

285,37

4A

285,37

4P

A

4 Ref. Fachadas

4N

5 Superficie Ocupada

124,03

5A

285,37

5P

5 Ref. Cubiertas

5N

6 Superficie Edificada

352,70

6A

856,11

6P

6 Otras

6N

7 Espacio libre privado

161,34

7A

0

7P

H

7 Reforma Patio de Parcela

7N

U

8 Uso Plantas Bajas

8A

8P

F

8 Otras

8N

9 Uso Mayoritario PSuperiores

9A

9P

9 Cambio de USO en PBaja

9N

10 N° de Viviendas

10A

10P

10 " en PSuperiores

10N

NOTAS A LAS ACTUACIONES

N

11N

NOTAS A LAS CONDICIONES

N

11P


LEYENDA DE ALINEACIONES


OFICIAL

ALINEACIÓN EN PLANTAS BAJAS

PLANTAS ELEVADAS

CASO DE SUSTITUCION

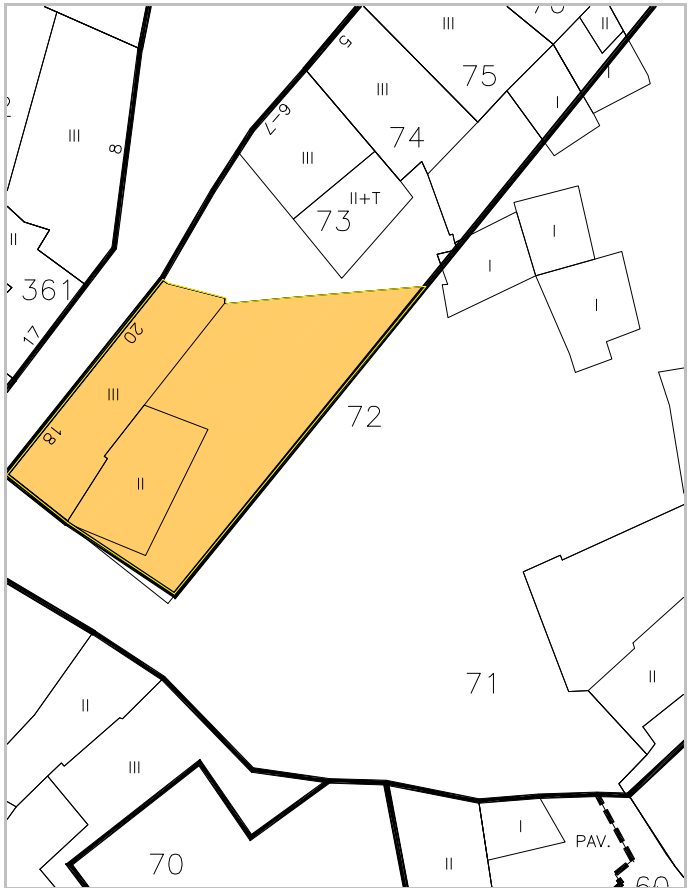

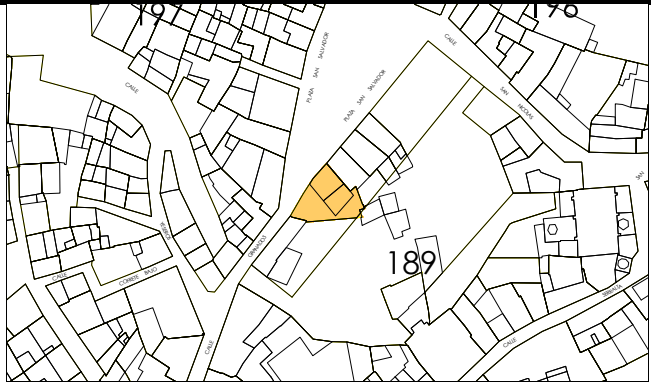

IDENTIFICACION

San Salvador, 6. 7

escala 1/2000

POLIGONO

0005

MANZANA

M0189

PARCELA

P0073

REGIMEN URBANISTICO

Conservacion

CATALOGACION

Arquit.

Recinto

BIC:

Arqueo.

5

2

DESARROLLO

ZIP

Plan Etp.

DESARROLLO.GESTION

U.E.

Act.Aisl.

Act.Conj.

1

CONDICIONES URBANISTICAS

ACTUAL

PROP.

ACTUACIONES

NECESARIAS.

O

1 Nº de Plantas

B2

1A

1P

V

1 Demolicion Total

1N

2 Frente de Edificación

17,00

2A

2P

2 Demolicion Parcial

2N

3 Fondo de Edificación

13,00

3A

3P

3 Otras

3N

4 Superficie Parcela

172,98

4A

4P

A

4 Ref. Fachadas

4N

5 Superficie Ocupada

172,98

5A

5P

5 Ref. Cubiertas

5N

6 Superficie Edificada

518,94

6A

6P

6 Otras

6N

7 Espacio libre privado

0

7A

7P

H

7 Reforma Patio de Parcela

7N

U

8 Uso Plantas Bajas

8A

8P

8 Otras

8N

9 Uso Mayoritario PSuperiores

9A

9P

F

9 Cambio de USO en PBaja

9N

10 Nº de Viviendas

10A

10P

10 " en PSuperiores

10N

NOTAS A LAS ACTUACIONES

N

11N

NOTAS A LAS CONDICIONES

N

11P


LEYENDA DE ALINEACIONES


OFICIAL

ALINEACIÓN EN PLANTAS BAJAS

PLANTAS ELEVADAS

CASO DE SUSTITUCION

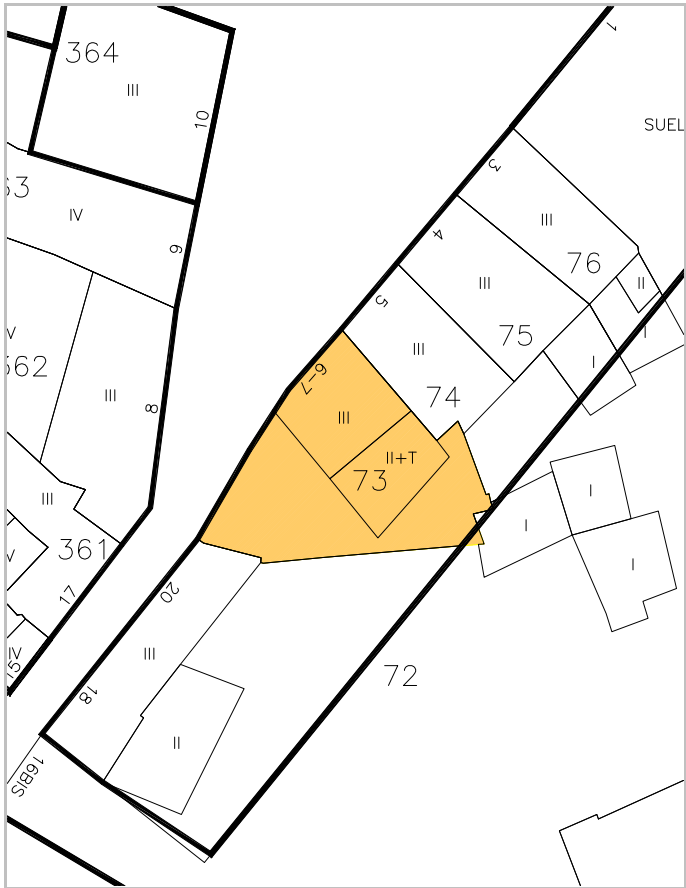

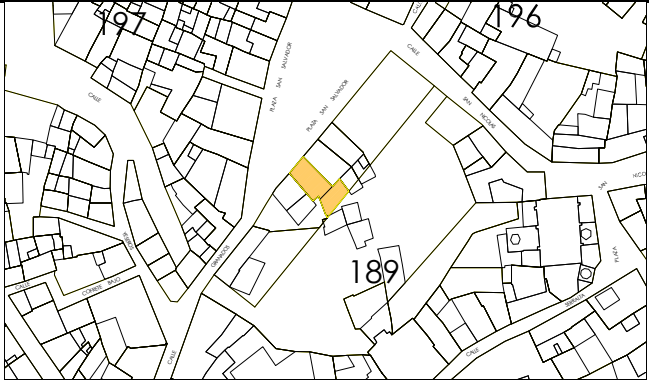

IDENTIFICACION

San Salvador, 5.

escala 1/2000

POLIGONO

0005

MANZANA

M0189

PARCELA

P0074

REGIMEN URBANISTICO

Conservacion_Renovacion

CATALOGACION

Arquit.

Recinto

BIC:

Arqueo.

5

2

DESARROLLO

ZIP

Plan Etp.

DESARROLLO.GESTION

U.E.

Act.Aisl.

Act.Conj.

1

CONDICIONES URBANISTICAS

ACTUAL

PROP.

ACTUACIONES

NECESARIAS.

O

1 Nº de Plantas

B2

1A

B2

1P

V

1 Demolicion Total

U

2 Frente de Edificación

5,70

2A

5,70

2P

A

3 Otras

3 Fondo de Edificación

11,00

3A

15,00

3P

H

4 Ref. Fachadas

4 Superficie Parcela

100,65

4A

100,65

4P

F

5 Ref. Cubiertas

5 Superficie Ocupada

85,34

5A

100,65

5P

6 Otras

6 Superficie Edificada

213,48

6A

301,95

6P

7 Reforma Patio de Parcela

7 Espacio libre privado

15,31

7A

0

7P

8 Otras

8 Uso Plantas Bajas

8A

8P

9 Cambio de USO en PBaja

9 Uso Mayoritario PSuperiores

9A

9P

10 " en PSuperiores

10 Nº de Viviendas

10A

10P

NOTAS A LAS ACTUACIONES

N

3N En Renovación se ajustará la edificación a la alineación posterior.
4N En Conservación, reformar el tratamiento de fachada.

11N

NOTAS A LAS CONDICIONES

N

11P


LEYENDA DE ALINEACIONES


OFICIAL

ALINEACIÓN EN PLANTAS BAJAS

PLANTAS ELEVADAS

CASO DE SUSTITUCION

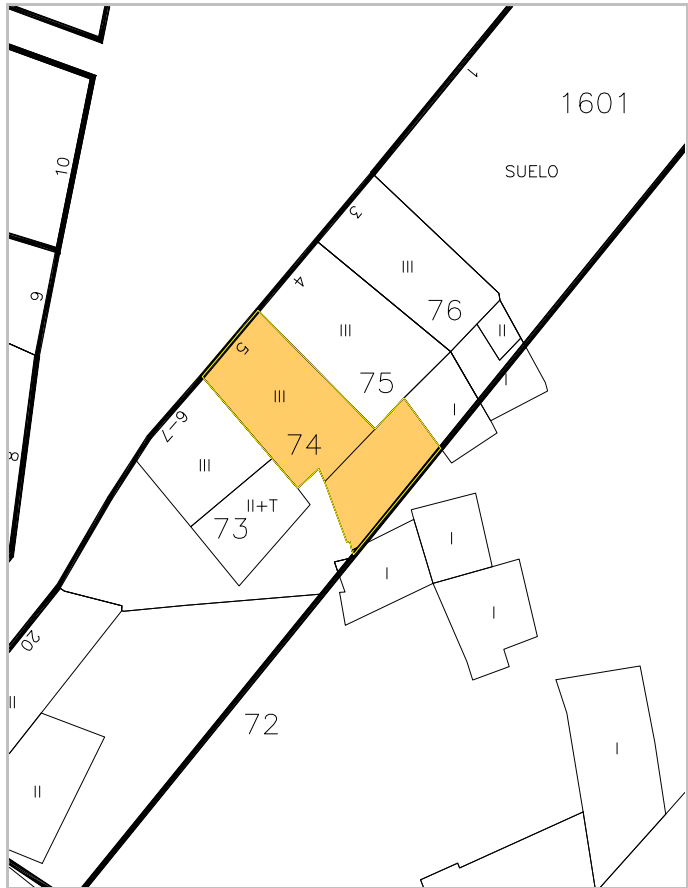

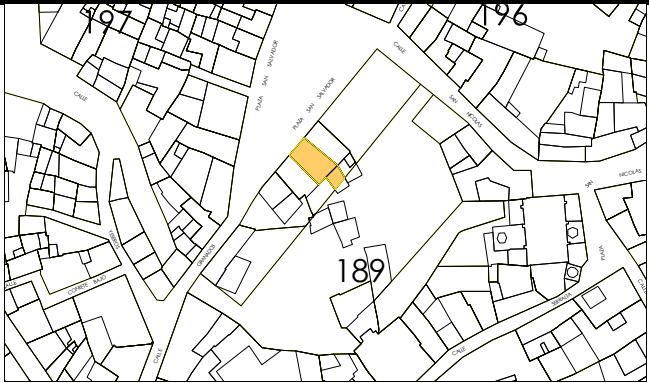

IDENTIFICACION

San Salvador, 4.

escala 1/2000

POLIGONO

0005

MANZANA

M0189

PARCELA

P0075

REGIMEN URBANISTICO

Conservacion_Renovacion

CATALOGACION

Arquit.

Recinto

BIC:

Arqueo.

5

2

DESARROLLO

ZIP

Plan Etp.

DESARROLLO.GESTION

U.E.

Act.Aisl.

Act.Conj.

1

CONDICIONES URBANISTICAS

ACTUAL

PROP.

ACTUACIONES

NECESARIAS.

O

1 N° de Plantas

B2

1A

B2

1P

V

1 Demolicion Total

1N

2 Frente de Edificación

6,10

2A

6,10

2P

A

2 Demolicion Parcial

2N

3 Fondo de Edificación

11,00

3A

15,00

3P

H

3 Otras

3N

4 Superficie Parcela

89,66

4A

89,66

4P

F

4 Ref. Fachadas

4N

5 Superficie Ocupada

89,66

5A

89,66

5P

5 Ref. Cubiertas

5N

6 Superficie Edificada

137,58

6A

268,98

6P

6 Otras

6N

7 Espacio libre privado

0

7A

0

7P

7 Reforma Patio de Parcela

7N

U

8 Uso Plantas Bajas

8A

8P

8 Otras

8N

9 Uso Mayoritario PSuperiores

9A

9P

9 Cambio de USO en PBaja

9N

10 N° de Viviendas

10A

10P

10 " en PSuperiores

10N

NOTAS A LAS ACTUACIONES

N

11N

NOTAS A LAS CONDICIONES

N

11P

Deberá reformar el hueco de planta baja.


LEYENDA DE ALINEACIONES


OFICIAL

ALINEACIÓN EN PLANTAS BAJAS

PLANTAS ELEVADAS

CASO DE SUSTITUCION

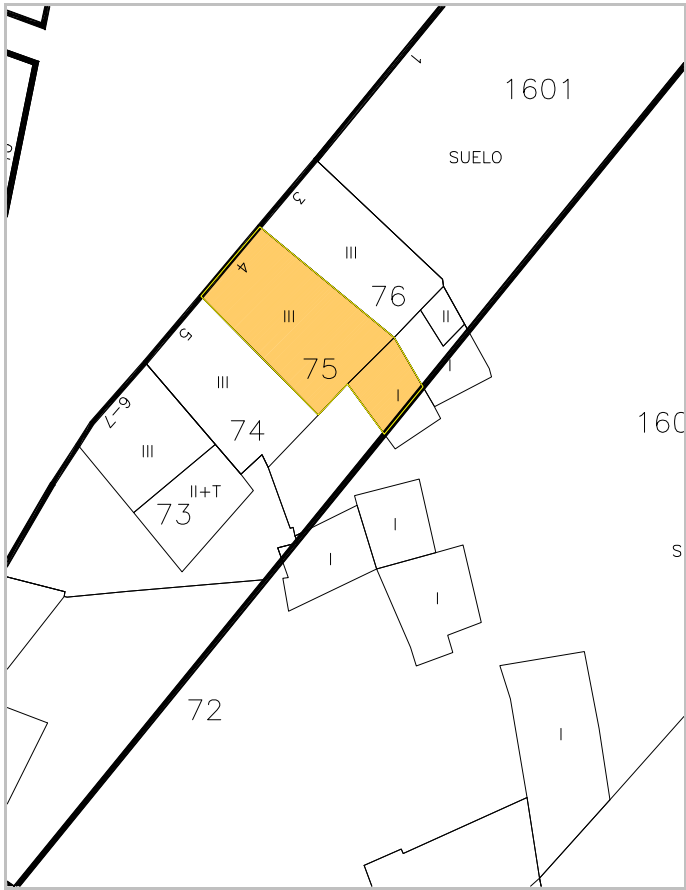

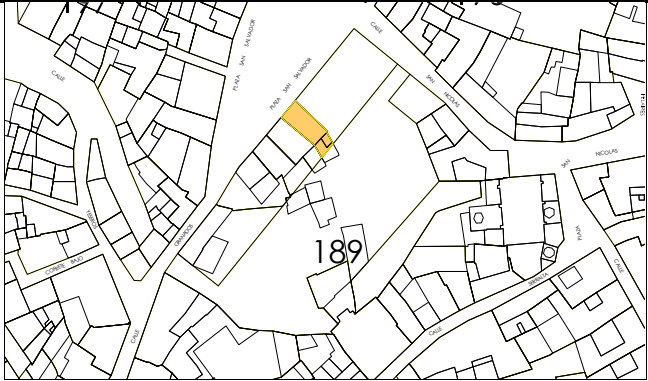

IDENTIFICACION

San Salvador, 3.

escala 1/2000

POLIGONO

0005

MANZANA

M0189

PARCELA

P0076

REGIMEN URBANISTICO

Conservacion_Renovacion

CATALOGACION

Arquit.

Recinto

BIC:

Arqueo.

5

2

DESARROLLO

ZIP

Plan Etp.

DESARROLLO.GESTION

U.E.

Act.Aisl.

Act.Conj.

1

CONDICIONES URBANISTICAS

ACTUAL

PROP.

ACTUACIONES

NECESARIAS.

O

1 Nº de Plantas

B2

1A

B2

1P

V

1 Demolicion Total

1N

2 Frente de Edificación

5,70

2A

5,70

2P

A

2 Demolicion Parcial

2N

3 Fondo de Edificación

11,00

3A

15,00

3P

H

3 Otras

3N

4 Superficie Parcela

78,81

4A

78,81

4P

F

4 Ref. Fachadas

4N

5 Superficie Ocupada

78,81

5A

78,81

5P

5 Ref. Cubiertas

5N

6 Superficie Edificada

210,09

6A

236,43

6P

6 Otras

6N

7 Espacio libre privado

0

7A

0

7P

7 Reforma Patio de Parcela

7N

U

8 Uso Plantas Bajas

8A

8P

8 Otras

8N

9 Uso Mayoritario PSuperiores

9A

9P

9 Cambio de USO en PBaja

9N

10 Nº de Viviendas

10A

10P

10 " en PSuperiores

10N

NOTAS A LAS ACTUACIONES

N

11N

NOTAS A LAS CONDICIONES

N

11P


LEYENDA DE ALINEACIONES


OFICIAL

ALINEACIÓN EN PLANTAS BAJAS

PLANTAS ELEVADAS

CASO DE SUSTITUCION

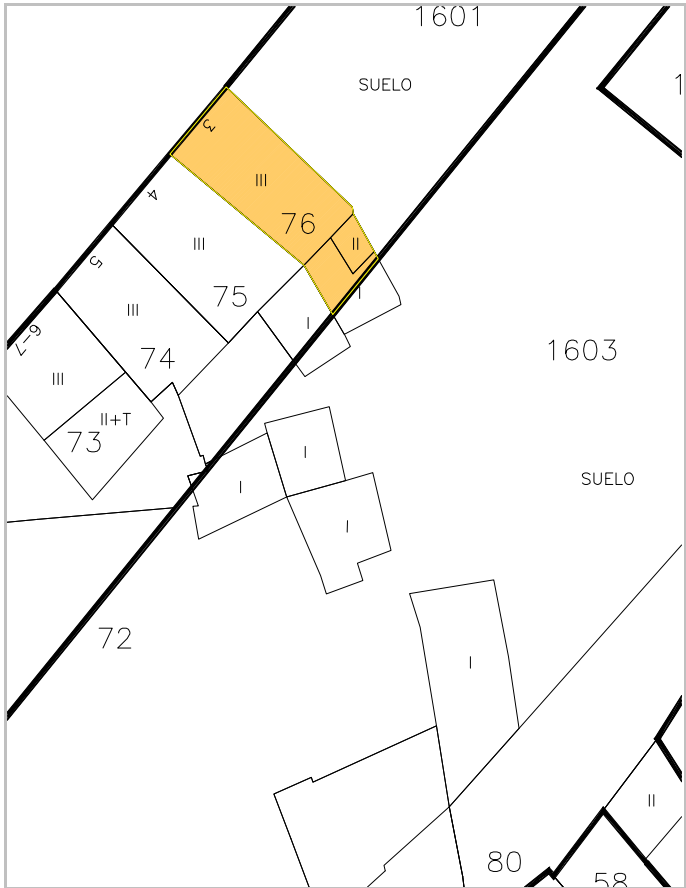

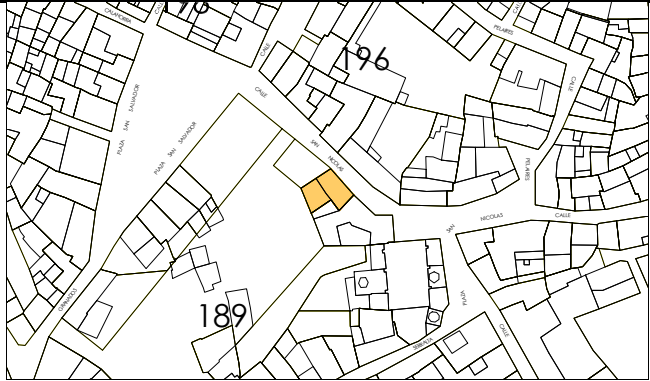

IDENTIFICACION

San Nicolás, 3.

escala 1/2000

POLIGONO

0005

MANZANA

M0189

PARCELA

P0078

REGIMEN URBANISTICO

Conservacion

CATALOGACION

Arquit.

Recinto

BIC:

Arqueo.

2

DESARROLLO

ZIP

Plan Etp.

DESARROLLO.GESTION

U.E.

Act.Aisl.

Act.Conj.

1

CONDICIONES URBANISTICAS

ACTUAL

PROP.

ACTUACIONES

NECESARIAS.

O

1 Nº de Plantas

B2D

1A

1P

V

1 Demolicion Total

1N

2 Frente de Edificación

9,20

2A

2P

2 Demolicion Parcial

2N

3 Fondo de Edificación

11,00

3A

3P

3 Otras

3N

4 Superficie Parcela

88,69

4A

4P

A

4 Ref. Fachadas

1

4N

5 Superficie Ocupada

88,69

5A

5P

5 Ref. Cubiertas

5N

6 Superficie Edificada

303,43

6A

6P

6 Otras

6N

7 Espacio libre privado

0

7A

7P

H

7 Reforma Patio de Parcela

7N

U

8 Uso Plantas Bajas

8A

8P

8 Otras

8N

9 Uso Mayoritario PSuperiores

9A

9P

F

9 Cambio de USO en PBaja

9N

10 Nº de Viviendas

10A

10P

10 " en PSuperiores

10N

NOTAS A LAS ACTUACIONES

N

4N Renovar fachada al espacio posterior.

11N

NOTAS A LAS CONDICIONES

N

11P


LEYENDA DE ALINEACIONES

OFICIAL

ALINEACIÓN EN PLANTAS BAJAS

PLANTAS ELEVADAS

CASO DE SUSTITUCION

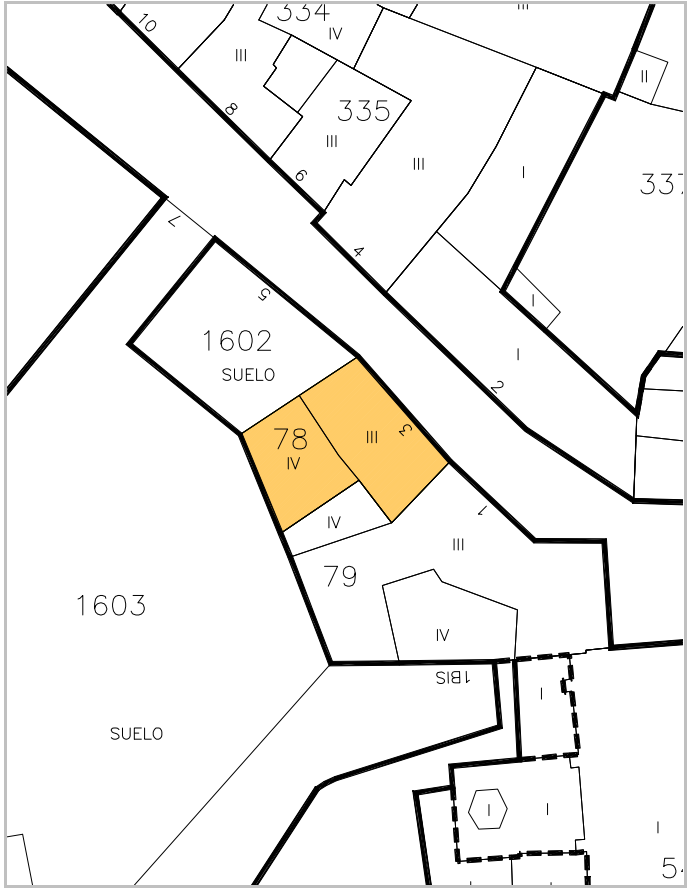



escala 1/2000



IDENTIFICACION

San Nicolás, 1.

POLIGONO

0005

MANZANA

M0189

PARCELA

P0079

REGIMEN URBANISTICO

Conservacion

CATALOGACION

Arquit.

Recinto

BIC:

Arqueo.

2

DESARROLLO

ZIP

Plan Etp.

DESARROLLO.GESTION

U.E.

Act.Aisl.

Act.Conj.

1

CONDICIONES URBANISTICAS

ACTUAL

PROP.

ACTUACIONES

NECESARIAS.

O

1 Nº de Plantas

B2D

1A

1P

V

1 Demolicion Total

1N

2 Frente de Edificación

8,00

2A

2P

2 Demolicion Parcial

2N

3 Fondo de Edificación

3A

3P

3 Otras

3N

4 Superficie Parcela

201,60

4A

4P

A

4 Ref. Fachadas

4N

5 Superficie Ocupada

201,60

5A

5P

5 Ref. Cubiertas

5N

6 Superficie Edificada

662,86

6A

6P

6 Otras

6N

7 Espacio libre privado

0

7A

7P

H

7 Reforma Patio de Parcela

7N

U

8 Uso Plantas Bajas

8A

8P

8 Otras

8N

9 Uso Mayoritario PSuperiores

9A

9P

F

9 Cambio de USO en PBaja

9N

10 Nº de Viviendas

10A

10P

10 " en PSuperiores

10N

NOTAS A LAS ACTUACIONES

N

3N Se realizará una comunicación a nivel de planta baja a la zona de Mediavilla.
4N Reformar fachada a Plaza de San Nicolás, evitar el aspecto de medianil.
A medivilla, tratamiento de revocos, pintura, huecos, etc.

11N

NOTAS A LAS CONDICIONES

N

11P


LEYENDA DE ALINEACIONES


OFICIAL

ALINEACIÓN EN PLANTAS BAJAS

PLANTAS ELEVADAS

CASO DE SUSTITUCION

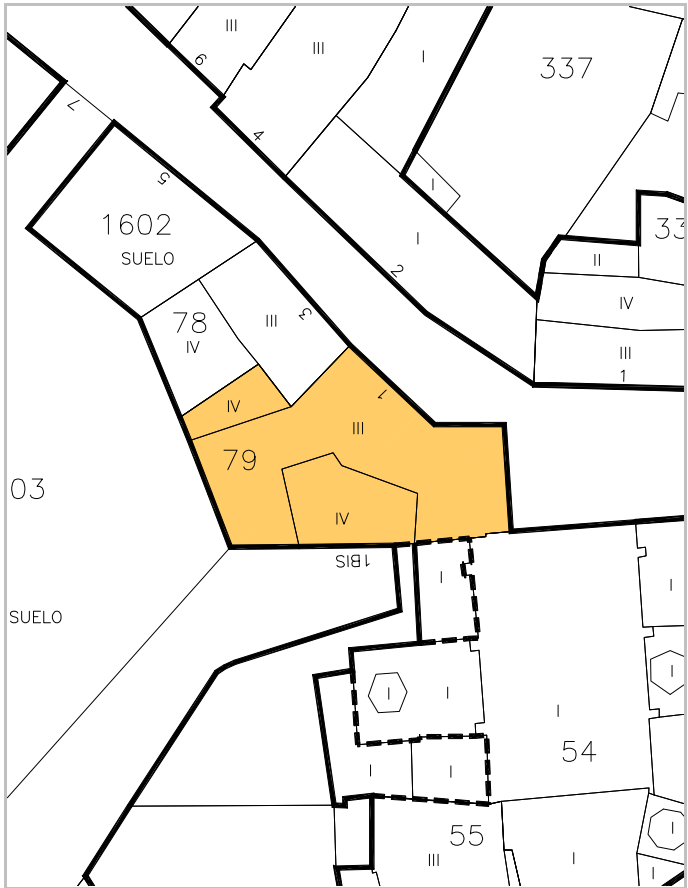

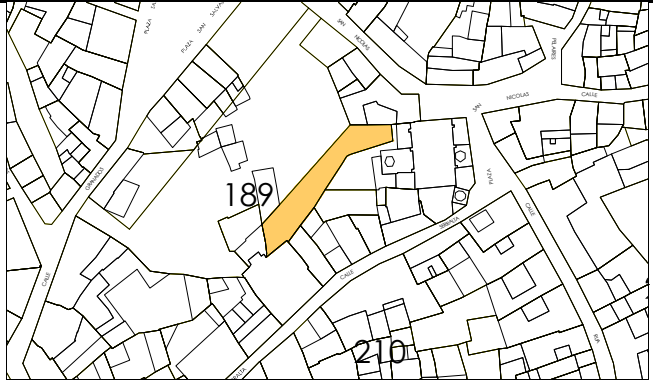

escala 1/2000

IDENTIFICACION

San Salvador, 1. BIS

POLIGONO

0005

MANZANA

M0189

PARCELA

P0080

REGIMEN URBANISTICO

Renovacion

CATALOGACION

Arquit.

Recinto

BIC:

Arqueo.

2

DESARROLLO

ZIP

Plan Etp.

DESARROLLO.GESTION

U.E.

Act.Aisl.

Act.Conj.

1

CONDICIONES URBANISTICAS

ACTUAL

PROP.

ACTUACIONES

NECESARIAS.

O

1 Nº de Plantas

1A

1P

V

1 Demolicion Total

1N

2 Frente de Edificación

2A

2P

2 Demolicion Parcial

2N

3 Fondo de Edificación

3A

3P

3 Otras

3N

4 Superficie Parcela

297,82

4A

4P

A

4 Ref. Fachadas

4N

5 Superficie Ocupada

5A

5P

5 Ref. Cubiertas

5N

6 Superficie Edificada

6A

6P

6 Otras

6N

7 Espacio libre privado

297,82

7A

7P

H

7 Reforma Patio de Parcela

7N

U

8 Uso Plantas Bajas

8A

8P

8 Otras

8N

9 Uso Mayoritario PSuperiores

9A

9P

F

9 Cambio de USO en PBaja

9N

10 Nº de Viviendas

10A

10P

10 " en PSuperiores

10N

NOTAS A LAS ACTUACIONES

N

Solar público sobre el antiguo Mediavilla, destinado a espacio libre de uso público.

11N

NOTAS A LAS CONDICIONES

N

11P


LEYENDA DE ALINEACIONES


OFICIAL

ALINEACIÓN EN PLANTAS BAJAS

PLANTAS ELEVADAS

CASO DE SUSTITUCION

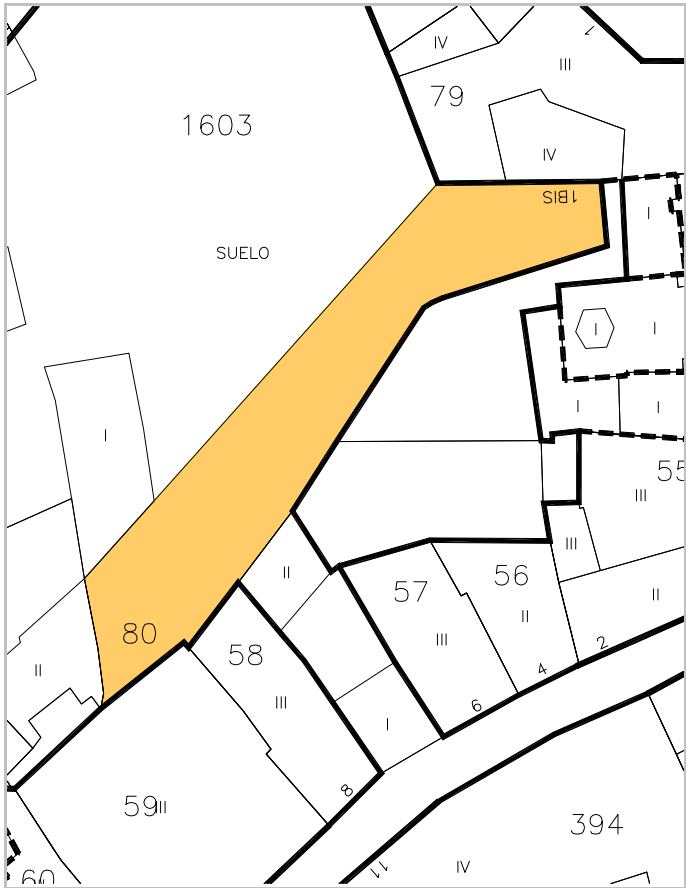

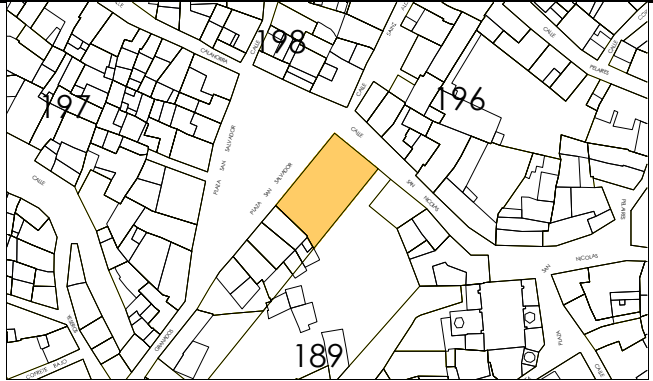

escala 1/2000



IDENTIFICACION

San Salvador, 1.

POLIGONO

0005

MANZANA

M0189

PARCELA

P1601

REGIMEN URBANISTICO

Conservacion

CATALOGACION

Arquit.

Recinto

BIC:

Arqueo.

5

2

DESARROLLO

ZIP

Plan Etp.

DESARROLLO.GESTION

U.E.

Act.Aisl.

Act.Conj.

1

CONDICIONES URBANISTICAS

ACTUAL

PROP.

ACTUACIONES

NECESARIAS.

O

1 Nº de Plantas

B2

1A

1P

V

1 Demolicion Total

1N

2 Frente de Edificación

25,55

2A

2P

A

2 Demolicion Parcial

2N

3 Fondo de Edificación

15,00

3A

3P

H

3 Otras

3N

4 Superficie Parcela

376,89

4A

4P

F

4 Ref. Fachadas

4N

5 Superficie Ocupada

376,89

5A

5P

5 Ref. Cubiertas

5N

6 Superficie Edificada

1.130,67

6A

6P

6 Otras

6N

7 Espacio libre privado

0

7A

7P

7 Reforma Patio de Parcela

7N

U

8 Uso Plantas Bajas

8A

8P

8 Otras

8N

9 Uso Mayoritario PSuperiores

9A

9P

9 Cambio de USO en PBaja

9N

10 Nº de Viviendas

10A

10P

10 " en PSuperiores

10N

NOTAS A LAS ACTUACIONES

N

11N

NOTAS A LAS CONDICIONES

N

11P


LEYENDA DE ALINEACIONES


OFICIAL

ALINEACIÓN EN PLANTAS BAJAS

PLANTAS ELEVADAS

CASO DE SUSTITUCION

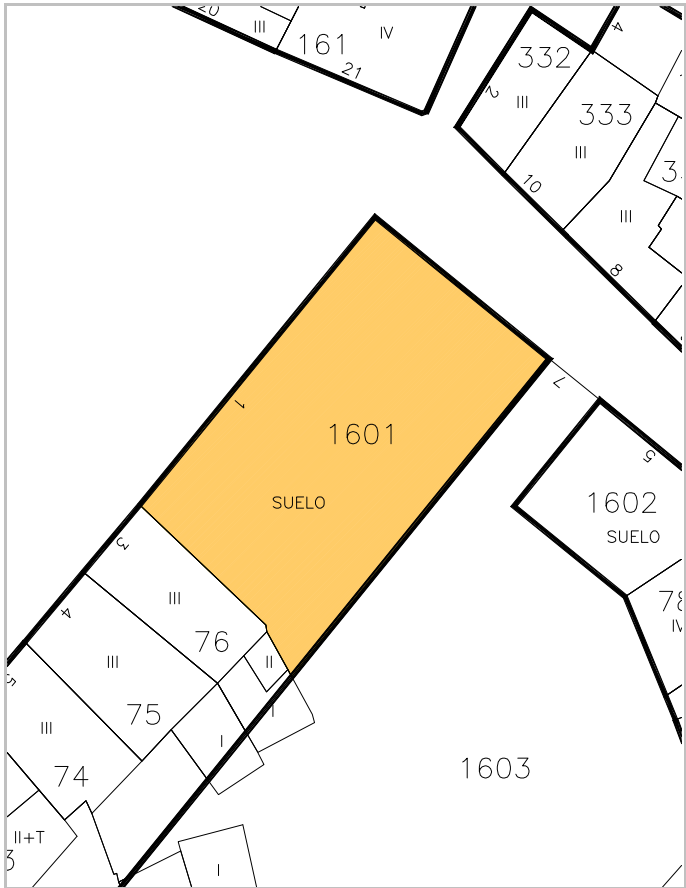

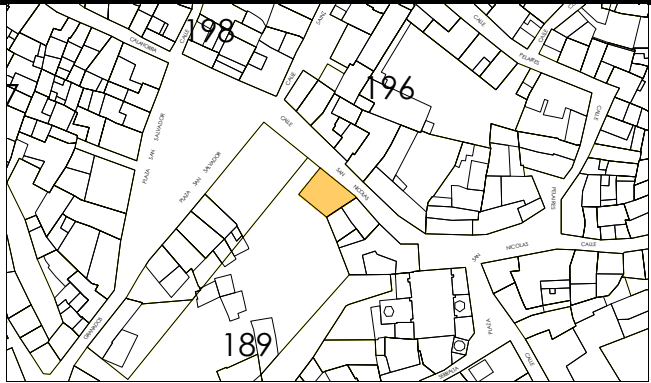

IDENTIFICACION

San Nicolás, 5.

escala 1/2000

POLIGONO

0005

MANZANA

M0189

PARCELA

P1602

REGIMEN URBANISTICO

Conservacion

CATALOGACION

Arquit.

Recinto

BIC:

Arqueo.

2

DESARROLLO

ZIP

Plan Etp.

DESARROLLO.GESTION

U.E.

Act.Aisl.

Act.Conj.

1

CONDICIONES URBANISTICAS

ACTUAL

PROP.

ACTUACIONES

NECESARIAS.

O

1 Nº de Plantas

82

1A

1P

V

1 Demolicion Total

1N

2 Frente de Edificación

12,28

2A

2P

A

2 Demolicion Parcial

2N

3 Fondo de Edificación

9,50

3A

3P

H

3 Otras

3N

4 Superficie Parcela

98,11

4A

4P

F

4 Ref. Fachadas

4N

5 Superficie Ocupada

98,11

5A

5P

5 Ref. Cubiertas

5N

6 Superficie Edificada

294,33

6A

6P

6 Otras

6N

7 Espacio libre privado

0

7A

7P

7 Reforma Patio de Parcela

7N

U

8 Uso Plantas Bajas

8A

8P

8 Otras

8N

9 Uso Mayoritario PSuperiores

9A

9P

9 Cambio de USO en PBaja

9N

10 Nº de Viviendas

10A

10P

10 " en PSuperiores

10N

NOTAS A LAS ACTUACIONES

N

11N

NOTAS A LAS CONDICIONES

N

11P


LEYENDA DE ALINEACIONES


OFICIAL

ALINEACIÓN EN PLANTAS BAJAS

PLANTAS ELEVADAS

CASO DE SUSTITUCION

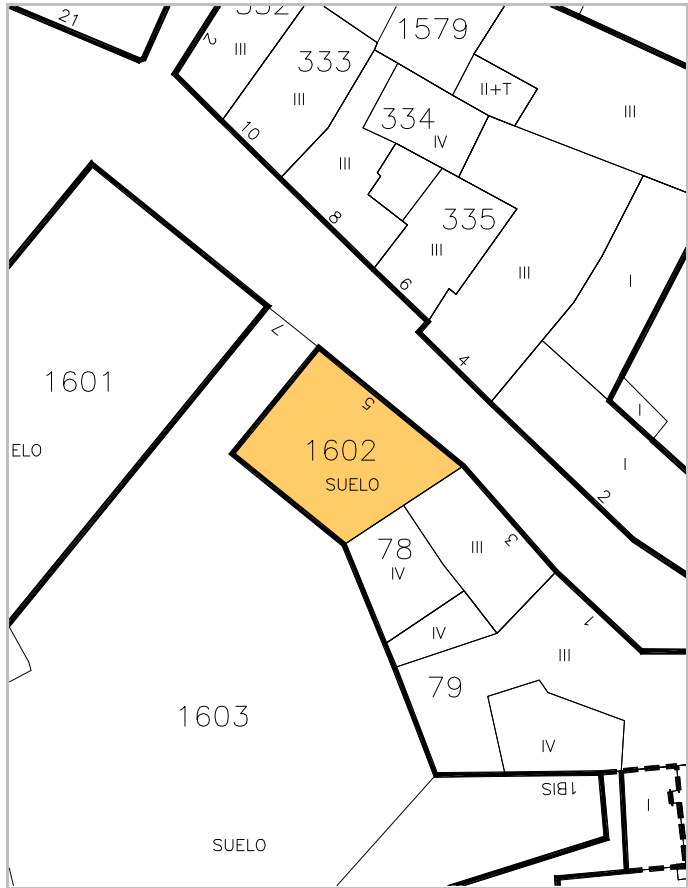

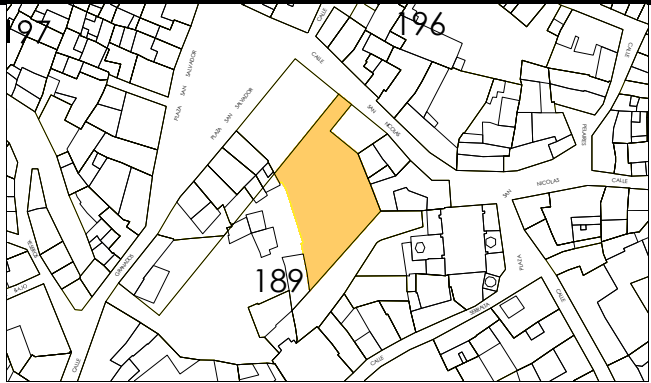

IDENTIFICACION

San Nicolás, S/N.

escala 1/2000

POLIGONO

0005

MANZANA

M0189

PARCELA

P1603

REGIMEN URBANISTICO

Renovacion

CATALOGACION

Arquit.

Recinto

BIC:

Arqueo.

2

DESARROLLO

ZIP

Plan Etp.

DESARROLLO.GESTION

U.E.

Act.Aisl.

Act.Conj.

1

CONDICIONES URBANISTICAS

ACTUAL

PROP.

ACTUACIONES

NECESARIAS.

O

1 Nº de Plantas

1A

1P

V

1 Demolicion Total

1N

2 Frente de Edificación

2A

2P

A

2 Demolicion Parcial

2N

3 Fondo de Edificación

3A

3P

H

3 Otras

3N

4 Superficie Parcela

692,61

4A

4P

F

4 Ref. Fachadas

4N

5 Superficie Ocupada

5A

5P

5 Ref. Cubiertas

5N

6 Superficie Edificada

6A

6P

6 Otras

6N

7 Espacio libre privado

692,61

7A

7P

7 Reforma Patio de Parcela

7N

U

8 Uso Plantas Bajas

8A

8P

8 Otras

8N

9 Uso Mayoritario PSuperiores

9A

9P

9 Cambio de USO en PBaja

9N

10 Nº de Viviendas

10A

10P

10 " en PSuperiores

10N

NOTAS A LAS ACTUACIONES

N

Parcela destinada a espacio libre de uso público.

11N

NOTAS A LAS CONDICIONES

N

11P

LEYENDA DE ALINEACIONES

OFICIAL

ALINEACIÓN EN PLANTAS BAJAS

PLANTAS ELEVADAS

CASO DE SUSTITUCION

