

MANZANA 191





IDENTIFICACION

Bóveda, 2.

escala 1/2000

POLIGONO

MANZANA

PARCELA

0005

M0191

P0109

REGIMEN URBANISTICO

Conservacion

CATALOGACION

Arquit.

Recinto

BIC:

Arqueo.

2

4

2

DESARROLLO

ZIP

Plan Etp.

DESARROLLO.GESTION

U.E.

Act.Aisl.

Act.Conj.

1

CONDICIONES URBANISTICAS

ACTUAL

PROP.

ACTUACIONES

NECESARIAS.

O

1 N° de Plantas

84

1A

1P

V

1 Demolicion Total

1N

2 Frente de Edificación

15,30

2A

2P

A

2 Demolicion Parcial

2N

3 Fondo de Edificación

8,20

3A

3P

H

3 Otras

3N

4 Superficie Parcela

129,13

4A

4P

F

4 Ref. Fachadas

4N

5 Superficie Ocupada

122,86

5A

5P

5 Ref. Cubiertas

5N

6 Superficie Edificada

614,30

6A

6P

6 Otras

6N

7 Espacio libre privado

6,27

7A

7P

7 Reforma Patio de Parcela

1

7N

U

8 Uso Plantas Bajas

8A

8P

8 Otras

8N

9 Uso Mayoritario PSuperiores

9A

9P

9 Cambio de USO en PBaja

9N

10 N° de Viviendas

10A

10P

10 " en PSuperiores

10N

NOTAS A LAS ACTUACIONES

N

7N En solar se puede edificar BT.

11N

NOTAS A LAS CONDICIONES

N

11P

LEYENDA DE ALINEACIONES

OFICIAL

ALINEACIÓN EN PLANTAS BAJAS

PLANTAS ELEVADAS

CASO DE SUSTITUCION





IDENTIFICACION

Bóveda, 4.

escala 1/2000

POLIGONO

0005

MANZANA

M0191

PARCELA

P0110

REGIMEN URBANISTICO

Conservacion_Renovacion

CATALOGACION

Arquit.

Recinto

BIC:

Arqueo.

4

2

DESARROLLO

ZIP

Plan Etp.

DESARROLLO.GESTION

U.E.

Act.Aisl.

Act.Conj.

1

CONDICIONES URBANISTICAS

ACTUAL

PROP.

ACTUACIONES

NECESARIAS.

O

1 N° de Plantas

B3D

1A

B3D

1P

V

1 Demolicion Total

U

8 Uso Plantas Bajas

8A

8P

H

7 Reforma Patio de Parcela

9 Uso Mayoritario PSuperiores

9A

9P

F

9 Cambio de USO en PBaja

10 N° de Viviendas

10A

10P

10 " en PSuperiores

NOTAS A LAS ACTUACIONES

N

4N En Conservación, tratamiento de fachada.

11N

NOTAS A LAS CONDICIONES

N

11P


LEYENDA DE ALINEACIONES

OFICIAL

ALINEACIÓN EN PLANTAS BAJAS

PLANTAS ELEVADAS

CASO DE SUSTITUCION

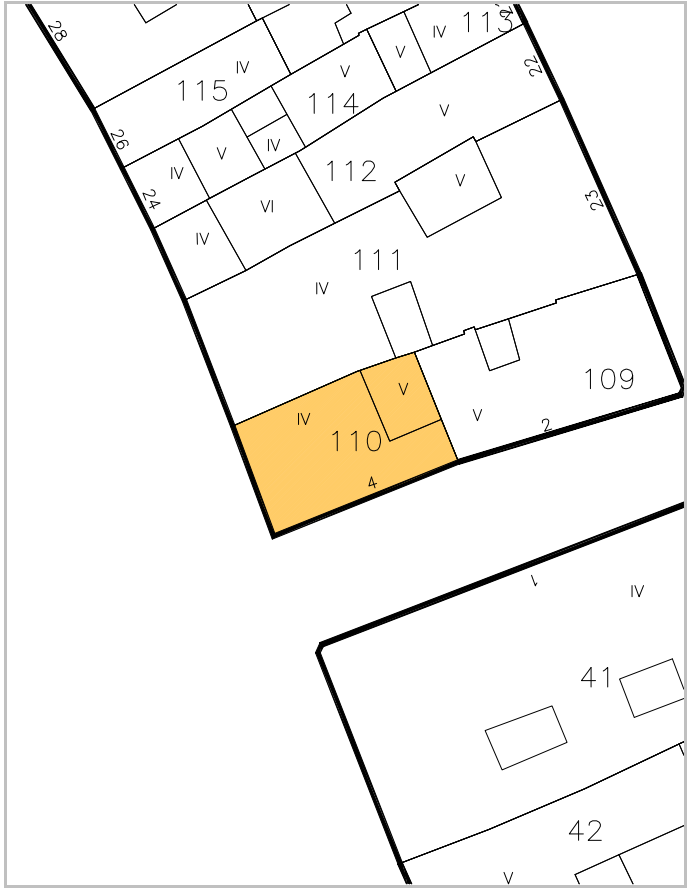



IDENTIFICACION

Mercadal, 23.

escala 1/2000

POLIGONO

MANZANA

PARCELA

0005

M0191

P0111

REGIMEN URBANISTICO

Conservacion_Renovacion

CATALOGACION

Arquit.

Recinto

BIC:

Arqueo.

2

2

DESARROLLO

ZIP

Plan Etp.

DESARROLLO.GESTION

U.E.

Act.Aisl.

Act.Conj.

1

CONDICIONES URBANISTICAS

ACTUAL

PROP.

ACTUACIONES

NECESARIAS.

O

1 Nº de Plantas

B3

1A

B3

1P

V

1 Demolicion Total

U

8 Uso Plantas Bajas

8A

8P

H

7 Reforma Patio de Parcela

1

F

9 Cambio de USO en PBaja

9N

10 " en PSuperiores

10N



NOTAS A LAS ACTUACIONES

N

2N Mirador de fachada tratar de eliminarlo para una recuperación de tipología.
4N En Conservación, tratamiento de fachada.
7N En Pav. Se puede edificar BT.

11N

NOTAS A LAS CONDICIONES

N

Palacio Barroco Transformado.

11P

LEYENDA DE ALINEACIONES

OFICIAL

ALINEACIÓN EN PLANTAS BAJAS

PLANTAS ELEVADAS

CASO DE SUSTITUCION



IDENTIFICACION

escala 1/2000

POLIGONO

MANZANA

PARCELA

Herrerías, 22.

0005

M0191

P0112

REGIMEN URBANISTICO

CATALOGACION

DESARROLLO

DESARROLLO.GESTION

Arquit.

Recinto

BIC: Arqueo.

ZIP

Plan Etp.

U.E.

Act.Aisl

Act. Coni.

Conservacion Renovacion

2

1

--	--

CONDICIONES URBANISTICAS		ACTUAL	PROP.	ACTUACIONES		NECESARIAS.
O U	1 N° de Plantas	B4D	B3	V	1 Demolicion Total	
	2 Frente de Edificación	5,20	5,20		2 Demolicion Parcial	1
	3 Fondo de Edificación	28,50	28,50		3 Otras	
	4 Superficie Parcela	151,20	151,20		4 Ref. Fachadas	1
	5 Superficie Ocupada	151,20	151,20	A	5 Ref. Cubiertas	
	6 Superficie Edificada	768,88	604,80		6 Otras	
	7 Espacio libre privado	0	0		7 Reforma Patio de Parcela	
	8 Uso Plantas Bajas				8 Otras	1
	9 Uso Mayoritario PSuperiores			H	9 Cambio de USO en PBaja	
	10 N° de Viviendas				F	10 " en PSuperiores

NOTAS A LAS ACTUACIONES

N

2N Inadecuación Urbanística del levante VI y volumen V a calle Mercadal que pasa a B3, para recuperar la estructura original del edificio.

4N Tratamiento de fachada, atención frisos y elemento estructural escalera.

8N Replantear columna de baños, invaden la caja de escalera.

11N

NOTAS A LAS CONDICIONES

N	Esta ficha ha sido objeto de la alegación nº 113	11P
---	---	-----



LEYENDA DE ALINEACIONES

————	OFICIAL	-----	PLANTAS ELEVADAS
————	ALINEACIÓN EN PLANTAS BAJAS		CASO DE SUSTITUCIÓN



IDENTIFICACION

Mercadal, 21.

escala 1/2000

POLIGONO

0005

MANZANA

M0191

PARCELA

P0113

REGIMEN URBANISTICO

Renovacion

CATALOGACION

Arquit.

Recinto

BIC:

Arqueo.

2

DESARROLLO

ZIP

Plan Etp.

DESARROLLO.GESTION

U.E.

Act.Aisl.

Act.Conj.

1

CONDICIONES URBANISTICAS

ACTUAL

PROP.

ACTUACIONES

NECESARIAS.

O

1 Nº de Plantas

B3

1A

B3

1P

V

1 Demolicion Total

U

8 Uso Plantas Bajas

8A

8P

H

7 Reforma Patio de Parcela

9 Uso Mayoritario PSuperiores

9A

9P

F

9 Cambio de USO en PBaja

10 Nº de Viviendas


10A

10P

10 " en PSuperiores

NOTAS A LAS ACTUACIONES


N

 

11N

NOTAS A LAS CONDICIONES

N

 

11P


LEYENDA DE ALINEACIONES

OFICIAL

ALINEACIÓN EN PLANTAS BAJAS

PLANTAS ELEVADAS

CASO DE SUSTITUCION

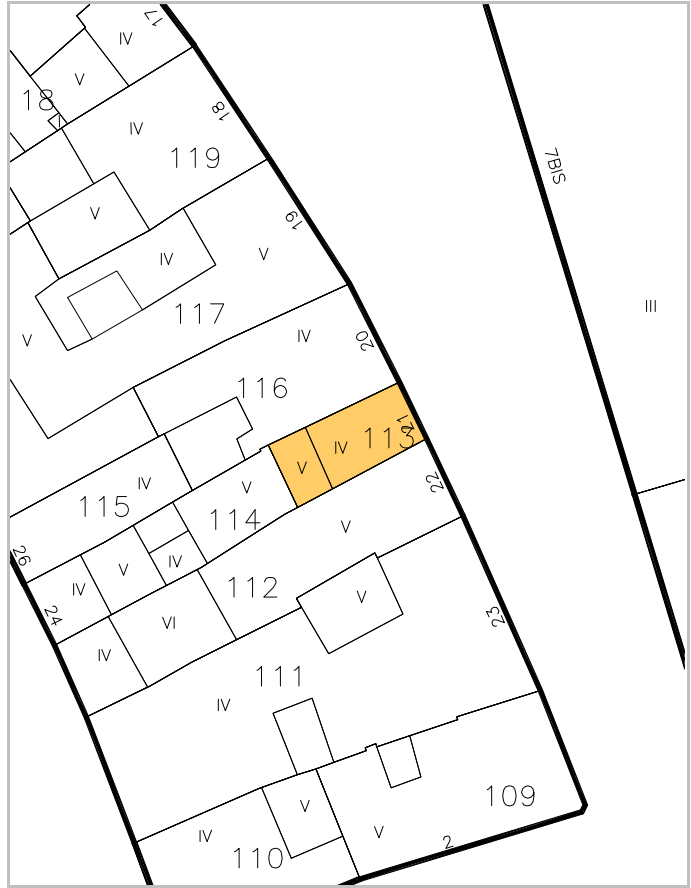



IDENTIFICACION

Herrerías, 24.

escala 1/2000

POLIGONO

0005

MANZANA

M0191

PARCELA

P0114

REGIMEN URBANISTICO

Conservacion-Renovacion

CATALOGACION

Arquit.

Recinto

BIC:

Arqueo.

2

DESARROLLO

ZIP

Plan Etp.

DESARROLLO.GESTION

U.E.

Act.Aisl.

Act.Conj.

1

CONDICIONES URBANISTICAS

ACTUAL

PROP.

ACTUACIONES

NECESARIAS.

O

1 Nº de Plantas

B3T

1A

B3

1P

V

1 Demolicion Total

U

8 Uso Plantas Bajas

8A

8P

H

7 Reforma Patio de Parcela

1


F

9 Cambio de USO en PBaja

9N

10 " en PSuperiores

10N

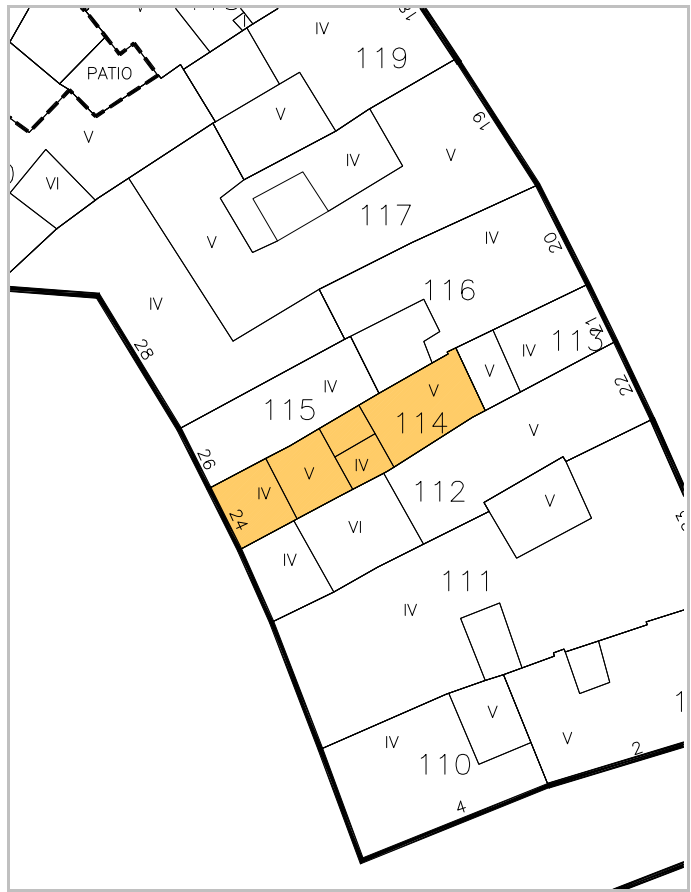

NOTAS A LAS ACTUACIONES

N

7N En Pav. se puede edificar BT.

11N

NOTAS A LAS CONDICIONES

N

11P

LEYENDA DE ALINEACIONES

OFICIAL

ALINEACIÓN EN PLANTAS BAJAS

PLANTAS ELEVADAS

CASO DE SUSTITUCION



IDENTIFICACION

Herrerías, 26.

escala 1/2000

POLIGONO

0005

MANZANA

M0191

PARCELA

P0115

REGIMEN URBANISTICO

Renovacion

CATALOGACION

Arquit.

Recinto

BIC:

Arqueo.

2

DESARROLLO

ZIP

Plan Etp.

DESARROLLO.GESTION

U.E.

Act.Aisl.

Act.Conj.

1

CONDICIONES URBANISTICAS

ACTUAL

PROP.

ACTUACIONES

NECESARIAS.

O

1 Nº de Plantas

B3

1A

B3

1P

V

1 Demolicion Total

1N

2 Frente de Edificación

4,25

2A

4,25

2P

A

2 Demolicion Parcial

2N

3 Fondo de Edificación

12,85

3A

12,85

3P

H

3 Otras

3N

4 Superficie Parcela

55,47

4A

55,47

4P

F

4 Ref. Fachadas

4N

5 Superficie Ocupada

55,47

5A

55,47

5P

5 Ref. Cubiertas

5N

6 Superficie Edificada

221,88

6A

221,88

6P

6 Otras

6N

7 Espacio libre privado

0

7A

0

7P

7 Reforma Patio de Parcela

7N

U

8 Uso Plantas Bajas

8A

8P

8 Otras

8N

9 Uso Mayoritario PSuperiores

9A

9P

9 Cambio de USO en PBaja

9N

10 Nº de Viviendas

10A

10P

10 " en PSuperiores

10N

NOTAS A LAS ACTUACIONES

N

11N

NOTAS A LAS CONDICIONES

N

11P


LEYENDA DE ALINEACIONES

OFICIAL

ALINEACIÓN EN PLANTAS BAJAS

PLANTAS ELEVADAS

CASO DE SUSTITUCION

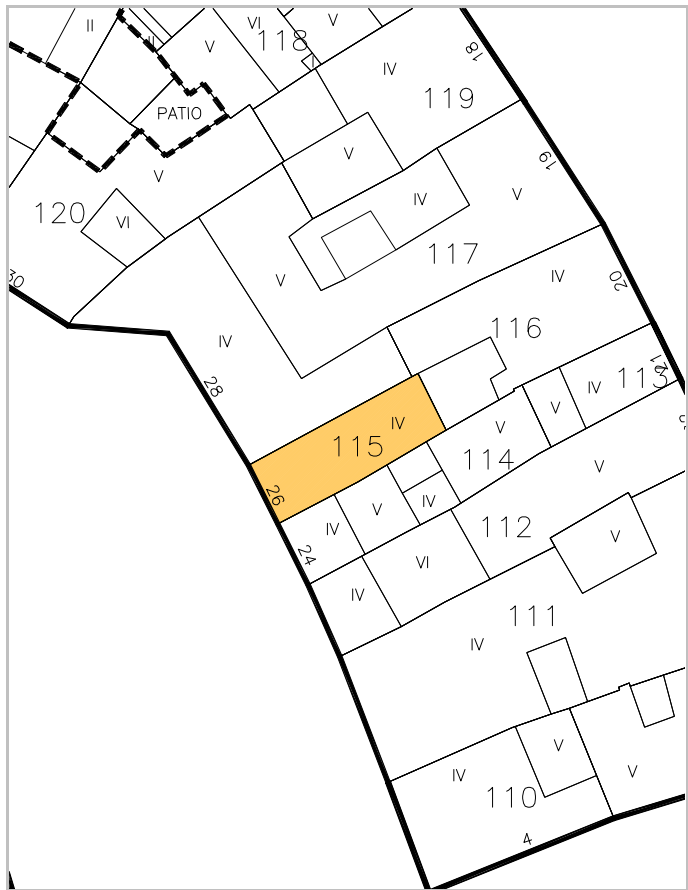



IDENTIFICACION

Mercadal, 20.

escala 1/2000

POLIGONO

0005

MANZANA

M0191

PARCELA

P0116

REGIMEN URBANISTICO

Conservacion_Renovacion

CATALOGACION

Arquit.

Recinto

BIC:

Arqueo.

2

DESARROLLO

ZIP

Plan Etp.

DESARROLLO.GESTION

U.E.

Act.Aisl.

Act.Conj.

1

CONDICIONES URBANISTICAS

ACTUAL

PROP.

ACTUACIONES

NECESARIAS.

O

1 N° de Plantas

B3

1A

B3

1P

V

1 Demolicion Total

1N

2 Frente de Edificación

7,30

2A

7,30

2P

A

2 Demolicion Parcial

2N

3 Fondo de Edificación

3A

3P

H

3 Otras

3N

4 Superficie Parcela

117,32

4A

117,32

4P

F

4 Ref. Fachadas

4N

5 Superficie Ocupada

97,53

5A

117,32

5P

5 Ref. Cubiertas

5N

6 Superficie Edificada

390,12

6A

469,28

6P

6 Otras

6N

7 Espacio libre privado

19,79

7A

0

7P

N

7 Reforma Patio de Parcela

1

7N

U

8 Uso Plantas Bajas

8A

8P

8 Otras

8N

9 Uso Mayoritario PSuperiores

9A

9P

9 Cambio de USO en PBaja

9N

10 N° de Viviendas

10A

10P

10 " en PSuperiores

10N

NOTAS A LAS ACTUACIONES

N

7N En Pav. se puede edificar BT.

11N

NOTAS A LAS CONDICIONES

N

Esta ficha ha sido objeto de la alegación nº 4

11P

LEYENDA DE ALINEACIONES


OFICIAL

ALINEACIÓN EN PLANTAS BAJAS

PLANTAS ELEVADAS

CASO DE SUSTITUCION



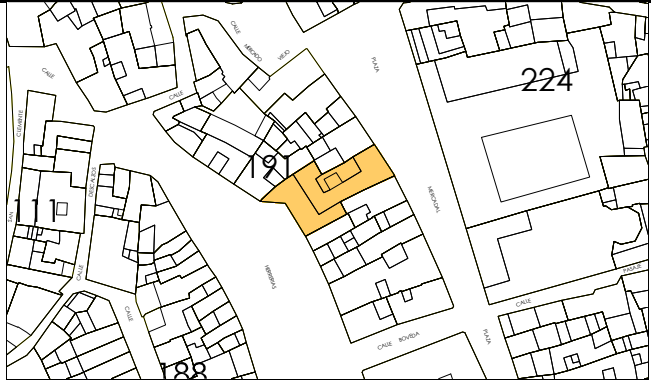

IDENTIFICACION

Herrerías, 28.

escala 1/2000

POLIGONO

0005

MANZANA

M0191

PARCELA

P0117

REGIMEN URBANISTICO

Conservacion

CATALOGACION

Arquit.

2

Recinto

BIC:

Arqueo.

2

DESARROLLO

ZIP

Plan Etp.

DESARROLLO.GESTION

U.E.

Act.Aisl.

Act.Conj.

1

CONDICIONES URBANISTICAS

ACTUAL

PROP.

ACTUACIONES

NECESARIAS.

O

1 Nº de Plantas

84

1A

1P

V

1 Demolicion Total

1N

2 Frente de Edificación

17,00

2A

2P

2 Demolicion Parcial

2N

3 Fondo de Edificación

28,00

3A

3P

3 Otras

3N

4 Superficie Parcela

357,32

4A

4P

A

4 Ref. Fachadas

1

4N

5 Superficie Ocupada

285,47

5A

5P

5 Ref. Cubiertas

5N

6 Superficie Edificada

1.259,48

6A

6P

6 Otras

6N

7 Espacio libre privado

71,85

7A

7P

H

7 Reforma Patio de Parcela

1

7N

U

8 Uso Plantas Bajas

8A

8P

8 Otras

8N

9 Uso Mayoritario PSuperiores

9A

9P

F

9 Cambio de USO en PBaja

9N

10 Nº de Viviendas

10A

10P

10 " en PSuperiores

10N

NOTAS A LAS ACTUACIONES

N

4N Tratamiento de fachada.
7N En Pav. se puede edificar BT.

11N

NOTAS A LAS CONDICIONES

N

11P


LEYENDA DE ALINEACIONES

OFICIAL

ALINEACIÓN EN PLANTAS BAJAS

PLANTAS ELEVADAS

CASO DE SUSTITUCION

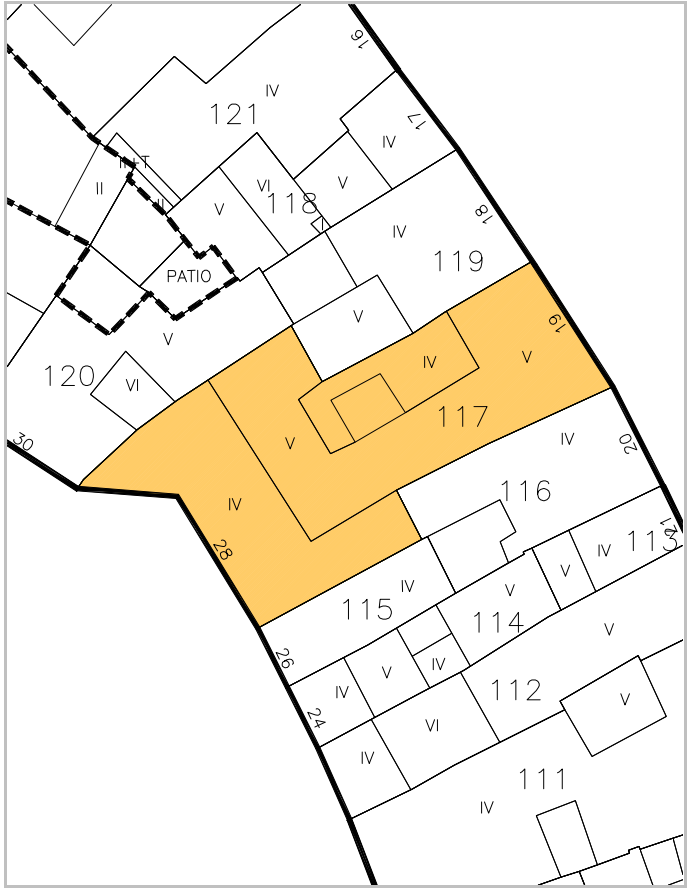



IDENTIFICACION

Mercadal, 17.

escala 1/2000

POLIGONO

0005

MANZANA

M0191

PARCELA

P0118

REGIMEN URBANISTICO

Conservacion

CATALOGACION

Arquit.

3

Recinto

BIC:

Arqueo.

2

DESARROLLO

ZIP

Plan Etp.

DESARROLLO.GESTION

U.E.

Act.Aisl.

Act.Conj.

1

CONDICIONES URBANISTICAS

ACTUAL

PROP.

ACTUACIONES

NECESARIAS.

O

1 Nº de Plantas

B3VT

1A

1P

V

1 Demolicion Total

1N

2 Frente de Edificación

6,60

2A

2P

2 Demolicion Parcial

2N

3 Fondo de Edificación

18,00

3A

3P

3 Otras

3N

4 Superficie Parcela

125,08

4A

4P

4 Ref. Fachadas

4N

5 Superficie Ocupada

107,94

5A

5P

5 Ref. Cubiertas

5N

6 Superficie Edificada

530,06

6A

6P

6 Otras

6N

7 Espacio libre privado

17,14

7A

7P

7 Reforma Patio de Parcela

1

7N

U

8 Uso Plantas Bajas

8A

8P

8 Otras

8N

9 Uso Mayoritario PSuperiores

9A

9P

9 Cambio de USO en PBaja

9N

10 Nº de Viviendas

10A

10P

10 " en PSuperiores

10N

NOTAS A LAS ACTUACIONES

N

7N En Pav. se puede edificar BT.

11N

NOTAS A LAS CONDICIONES

N

11P


LEYENDA DE ALINEACIONES

OFICIAL

ALINEACIÓN EN PLANTAS BAJAS

PLANTAS ELEVADAS

CASO DE SUSTITUCION

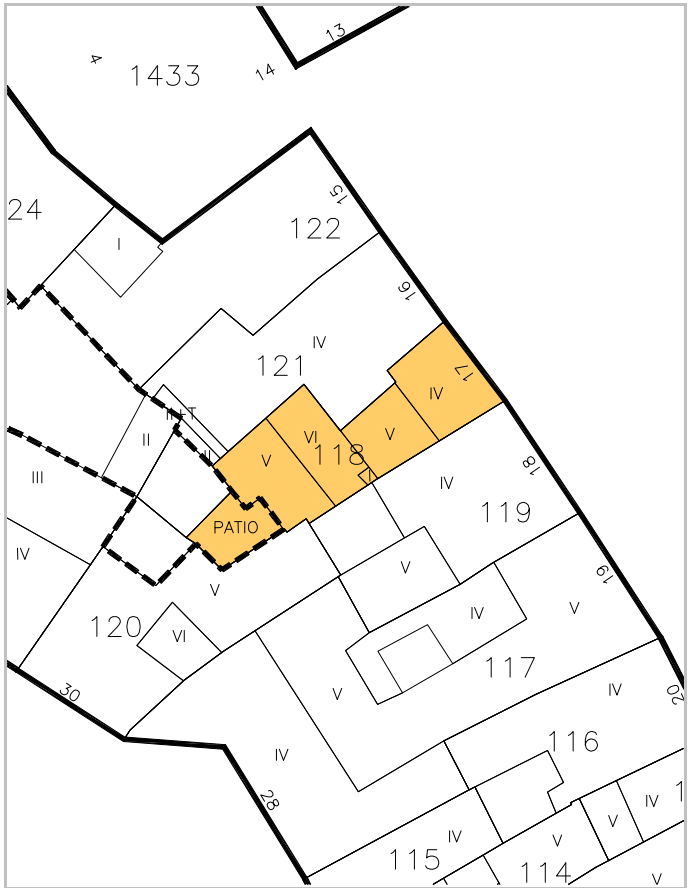



IDENTIFICACION

Mercadal, 18.

escala 1/2000

POLIGONO

MANZANA

PARCELA

0005

M0191

P0119

REGIMEN URBANISTICO

Conservacion

CATALOGACION

Arquit.

Recinto

BIC:

Arqueo.

2

2

DESARROLLO

ZIP

Plan Etp.

DESARROLLO.GESTION

U.E.

Act.Aisl.

Act.Conj.

1

CONDICIONES URBANISTICAS

ACTUAL

PROP.

ACTUACIONES

NECESARIAS.

O

1 Nº de Plantas

B3D

1A

1P

V

1 Demolicion Total

U

8 Uso Plantas Bajas

8A

8P

H

7 Reforma Patio de Parcela

9 Uso Mayoritario PSuperiores

9A

9P

F

9 Cambio de USO en PBaja

10 Nº de Viviendas

10A

10P

10 " en PSuperiores

NOTAS A LAS ACTUACIONES

N

4N Tratamiento de planta baja.
7N En Pav. se puede edificar BT.

11N

NOTAS A LAS CONDICIONES

N

11P


LEYENDA DE ALINEACIONES

OFICIAL

ALINEACIÓN EN PLANTAS BAJAS

PLANTAS ELEVADAS

CASO DE SUSTITUCION

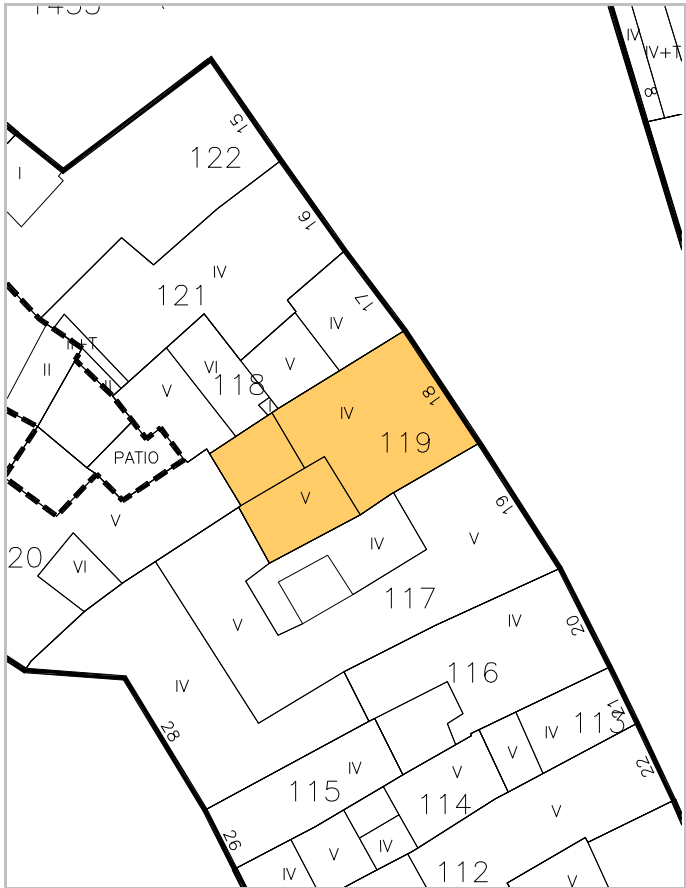



IDENTIFICACION

Herrerías, 30.

escala 1/2000

POLIGONO

MANZANA

PARCELA

0005**M0191****P0120**

REGIMEN URBANISTICO

CATALOGACION

DESARROLLO

DESARROLLO.GESTION

Conservacion

Arquit.

Recinto

BIC:

Arqueo.

ZIP

Plan Etp.

U.E.

Act.Aisl.

Act.Conj.

2

2

1

CONDICIONES URBANISTICAS

ACTUAL

PROP.

ACTUACIONES

NECESARIAS.

O

1 Nº de Plantas

B3D

1A

1P

V

1 Demolicion Total

1N

2 Frente de Edificación

8,20

2A

2P

2 Demolicion Parcial

2N

3 Fondo de Edificación

3A

3P

3 Otras

3N

4 Superficie Parcela

158,36

4A

4P

4 Ref. Fachadas

4N

5 Superficie Ocupada

140,33

5A

5P

A

5 Ref. Cubiertas

5N

6 Superficie Edificada

716,03

6A

6P

6 Otras

6N

7 Espacio libre privado

18,03

7A

7P

H

7 Reforma Patio de Parcela

1

7N

U

8 Uso Plantas Bajas

8A

8P

8 Otras

8N

9 Uso Mayoritario PSuperiores

9A

9P

F

9 Cambio de USO en PBaja

9N

10 Nº de Viviendas

10A

10P

10 " en PSuperiores

10N

NOTAS A LAS ACTUACIONES

N

7N En Pav. se puede edificar BT.

11N

NOTAS A LAS CONDICIONES

N

Restos de galería oculta por levante.

11P


LEYENDA DE ALINEACIONES

OFICIAL

ALINEACIÓN EN PLANTAS BAJAS

PLANTAS ELEVADAS

CASO DE SUSTITUCION

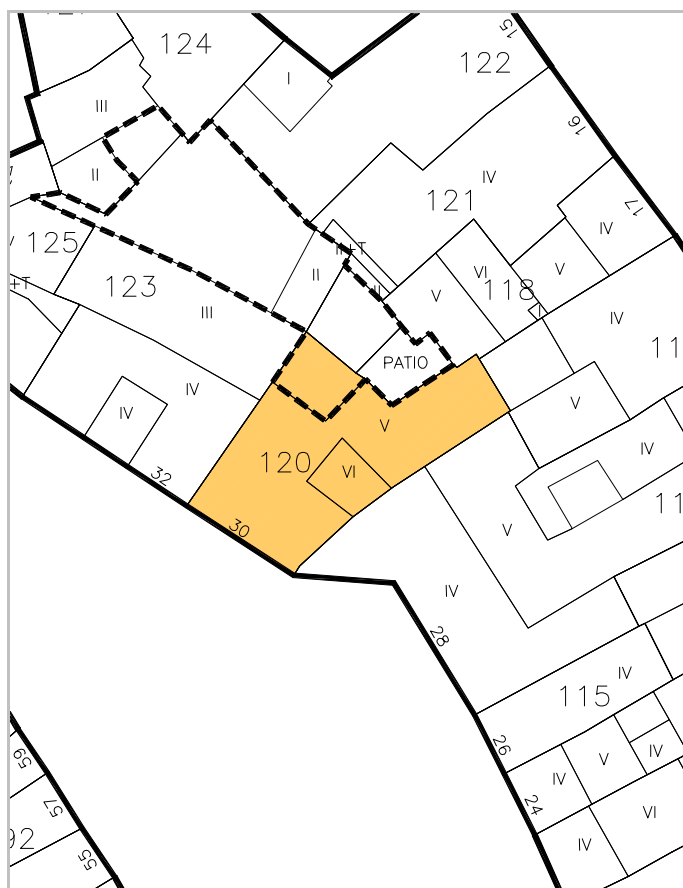



IDENTIFICACION

Mercadal, 16.

escala 1/2000

POLIGONO

0005

MANZANA

M0191

PARCELA

P0121

REGIMEN URBANISTICO

Conservacion_Renovacion

CATALOGACION

Arquit.

Recinto

BIC:

Arqueo.

2

DESARROLLO

ZIP

Plan Etp.

DESARROLLO.GESTION

U.E.

Act.Aisl.

Act.Conj.

1

CONDICIONES URBANISTICAS

ACTUAL

PROP.

ACTUACIONES

NECESARIAS.

O

1 N° de Plantas

B3

1A

B3

1P

V

1 Demolicion Total

U

8 Uso Plantas Bajas

8A

8P

H

7 Reforma Patio de Parcela

1

F

9 Cambio de USO en PBaja

9N

10 " en PSuperiores

10N

NOTAS A LAS ACTUACIONES

N

4N En Conservación, tratamiento de fachada y de planta baja.
7N En Pav. se puede edificar BT.

11N

NOTAS A LAS CONDICIONES

N

11P


LEYENDA DE ALINEACIONES

OFICIAL

ALINEACIÓN EN PLANTAS BAJAS

PLANTAS ELEVADAS

CASO DE SUSTITUCION

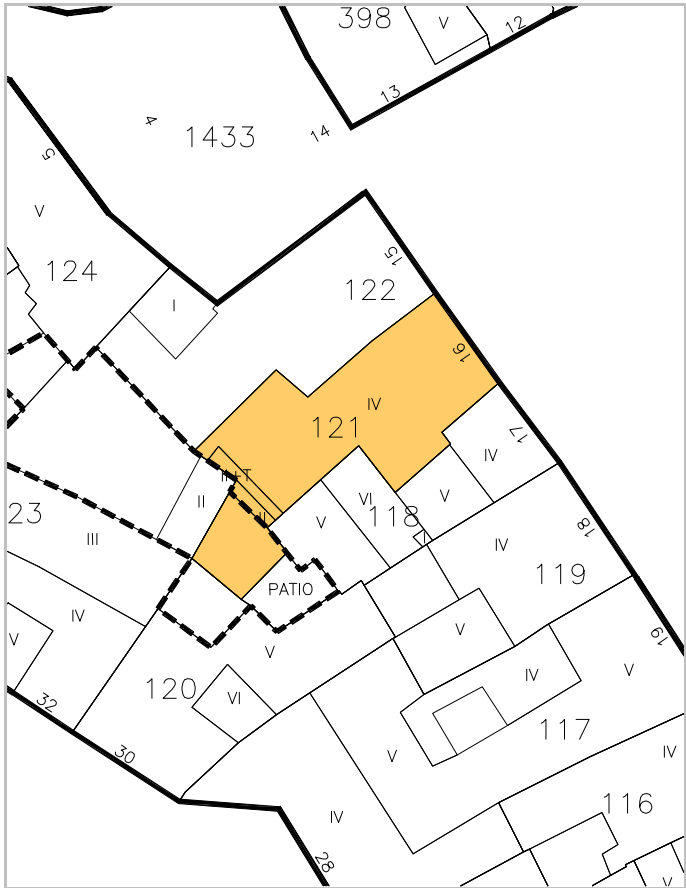



IDENTIFICACION

Mercadal, 15.

escala 1/2000

POLIGONO

0005

MANZANA

M0191

PARCELA

P0122

REGIMEN URBANISTICO

Conservacion_Renovacion

CATALOGACION

Arquit.

Recinto

BIC:

Arqueo.

2

DESARROLLO

ZIP

Plan Etp.

DESARROLLO.GESTION

U.E.

Act.Aisl.

Act.Conj.

1

CONDICIONES URBANISTICAS

ACTUAL

PROP.

ACTUACIONES

NECESARIAS.

O

1 N° de Plantas

B3T

1A

B3

1P

V

1 Demolicion Total

U

8 Uso Plantas Bajas

8A

8P

H

7 Reforma Patio de Parcela

F

9 Cambio de USO en PBaja

10 " en PSuperiores

9 Uso Mayoritario PSuperiores

9A

9P

10 N° de Viviendas

10A

10P

NOTAS A LAS ACTUACIONES

N

4N En Conservación, tratamiento de fachada.
5N En Conservación, mejora de cubierta.

NOTAS A LAS CONDICIONES

N


LEYENDA DE ALINEACIONES

OFICIAL

ALINEACION EN PLANTAS BAJAS

PLANTAS ELEVADAS

CASO DE SUSTITUCION

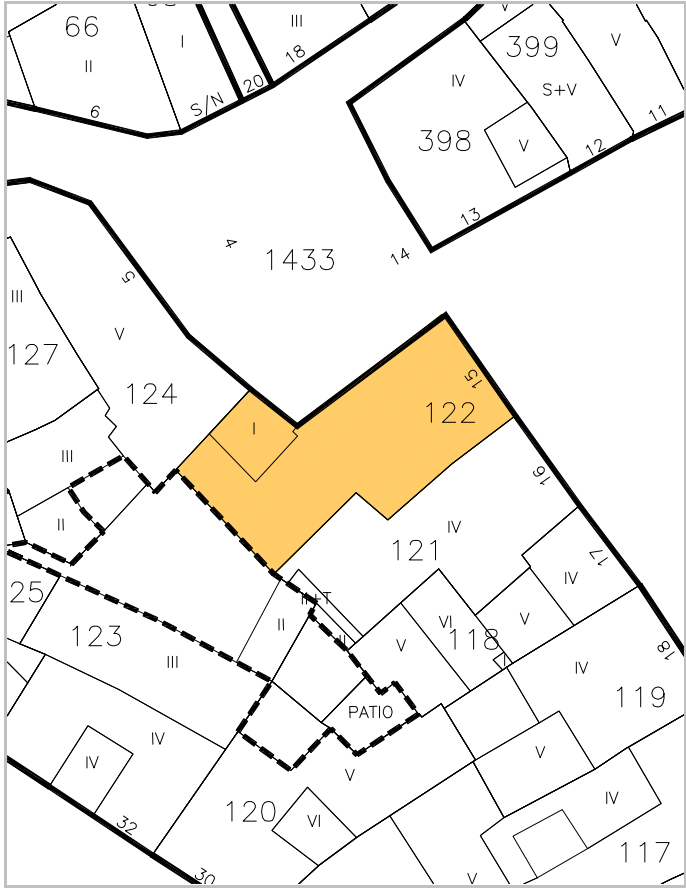



IDENTIFICACION

Herrerías, 32.

escala 1/2000

POLIGONO

0005

MANZANA

M0191

PARCELA

P0123

REGIMEN URBANISTICO

Renovacion

CATALOGACION

Arquit.

Recinto

BIC:

Arqueo.

2

DESARROLLO

ZIP

Plan Etp.

DESARROLLO.GESTION

U.E.

Act.Aisl.

Act.Conj.

1

CONDICIONES URBANISTICAS

ACTUAL

PROP.

ACTUACIONES

NECESARIAS.

O

1 Nº de Plantas

B2

1A

B2

1P

V

1 Demolicion Total

U

8 Uso Plantas Bajas

8A

8P

H

7 Reforma Patio de Parcela

1

F

9 Cambio de USO en PBaja

2 Frente de Edificación

13,20

2A

13,20

2P

2 Demolicion Parcial

1

3 Fondo de Edificación

3A

3P

3 Otras

4 Superficie Parcela

300,16

4A

300,16

4P

4 Ref. Fachadas

5 Superficie Ocupada

203,26

5A

300,16

5P

5 Ref. Cubiertas

6 Superficie Edificada

698,25

6A

778,36

6P

6 Otras

7 Espacio libre privado

96,8

7A

0

7P

7N En Pav. se puede edificar BT.

9 Uso Mayoritario PSuperiores

9A

9P

8 Otras

10 Nº de Viviendas

10A

10P

9 Cambio de USO en PSuperiores

NOTAS A LAS ACTUACIONES

N

2N Inadecuación Urbanística el volumen II interior que pasa a ser BT. Inadecuación Urbanística la totalidad de la fachada.

11N

NOTAS A LAS CONDICIONES

N

11P


LEYENDA DE ALINEACIONES

OFICIAL

ALINEACIÓN EN PLANTAS BAJAS

PLANTAS ELEVADAS

CASO DE SUSTITUCION

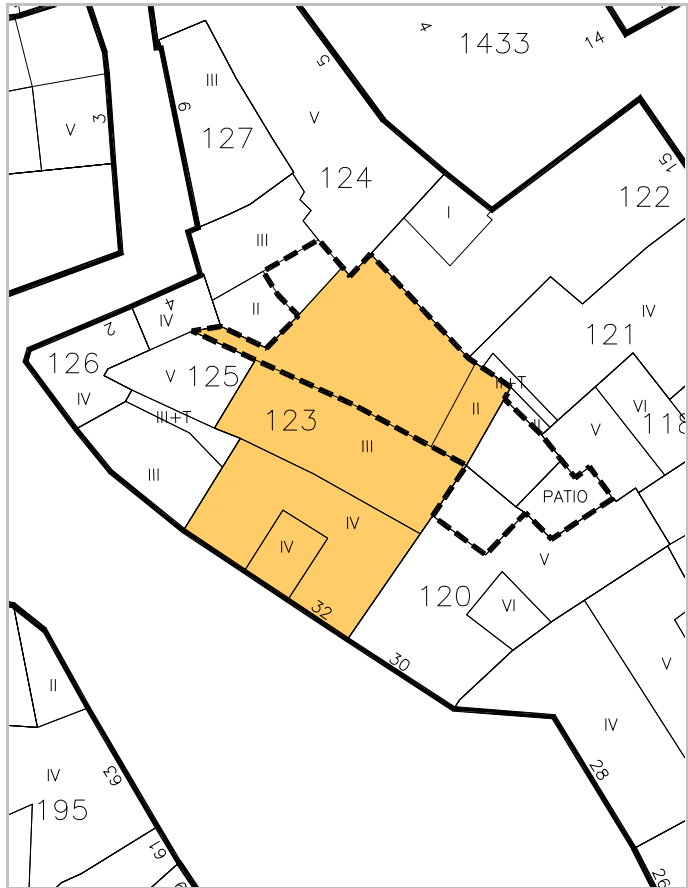



IDENTIFICACION

Mercado Viejo, 5.

escala 1/2000

POLIGONO

0005

MANZANA

M0191

PARCELA

P0124

REGIMEN URBANISTICO

Conservacion

CATALOGACION

Arquit.

Recinto

BIC:

Arqueo.

2

DESARROLLO

ZIP

Plan Etp.

DESARROLLO.GESTION

U.E.

Act.Aisl.

Act.Conj.

1

CONDICIONES URBANISTICAS

ACTUAL

PROP.

ACTUACIONES

NECESARIAS.

O

1 Nº de Plantas

B4

1A

1P

V

1 Demolicion Total

1N

2 Frente de Edificación

10,50

2A

2P

2 Demolicion Parcial

2N

3 Fondo de Edificación

3A

3P

3 Otras

3N

4 Superficie Parcela

217,91

4A

4P

A

4 Ref. Fachadas

4N

5 Superficie Ocupada

204,47

5A

5P

5 Ref. Cubiertas

5N

6 Superficie Edificada

902,13

6A

6P

6 Otras

6N

7 Espacio libre privado

13,44

7A

7P

H

7 Reforma Patio de Parcela

7N

U

8 Uso Plantas Bajas

8A

8P

8 Otras

8N

9 Uso Mayoritario PSuperiores

9A

9P

F

9 Cambio de USO en PBaja

9N

10 Nº de Viviendas

10A

10P

10 " en PSuperiores

10N

NOTAS A LAS ACTUACIONES

N

7N En Solar se puede edificar BT.

11N

NOTAS A LAS CONDICIONES

N

11P


LEYENDA DE ALINEACIONES

OFICIAL

ALINEACIÓN EN PLANTAS BAJAS

PLANTAS ELEVADAS

CASO DE SUSTITUCION

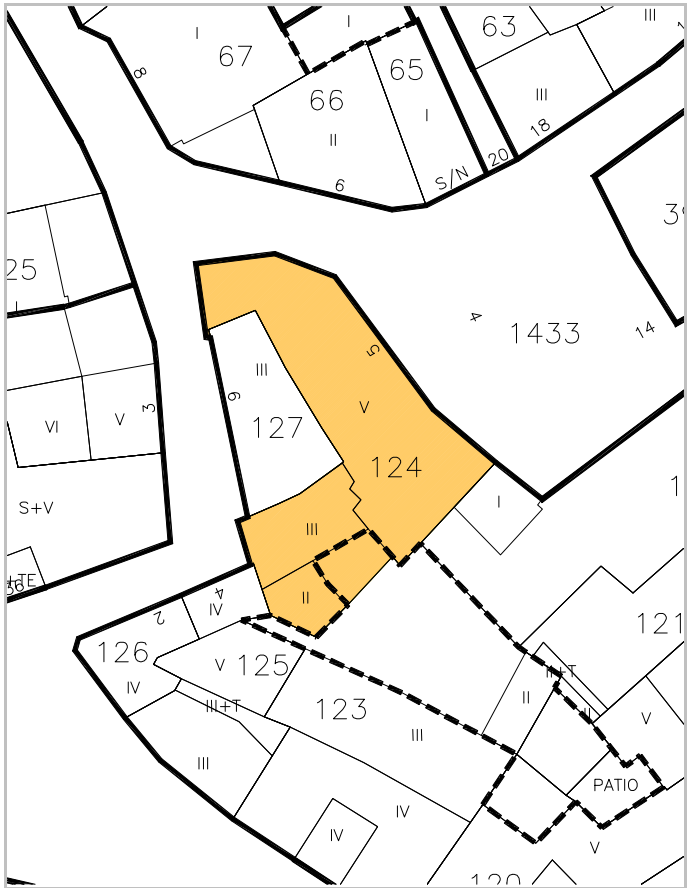



IDENTIFICACION

Granados, 4.

escala 1/2000

POLIGONO

0005

MANZANA

M0191

PARCELA

P0125

REGIMEN URBANISTICO

Renovacion

CATALOGACION

Arquit.

Recinto

BIC:

Arqueo.

2

DESARROLLO

ZIP

Plan Etp.

DESARROLLO.GESTION

U.E.

Act.Aisl.

Act.Conj.

1

CONDICIONES URBANISTICAS

ACTUAL

PROP.

ACTUACIONES

NECESARIAS.

O

1 Nº de Plantas

B2D

1A

B2

1P

V

1 Demolicion Total

U

8 Uso Plantas Bajas

5,30

2A

5,30

2P

A

2 Demolicion Parcial

3 Fondo de Edificación

3A

3P

H

3 Otras

4 Superficie Parcela

101,32

4A

101,32

4P

F

4 Ref. Fachadas

5 Superficie Ocupada

101,32

5A

101,32

5P

5 Ref. Cubiertas

6 Superficie Edificada

388,67

6A

303,96

6P

6 Otras

7 Espacio libre privado

0

7A

0

7P

7 Reforma Patio de Parcela

9 Uso Mayoritario PSuperiores

8A

8P

8 Otras

10 Nº de Viviendas

9A

9P

9 Cambio de USO en PBaja

10A

10P

10 " en PSuperiores

NOTAS A LAS ACTUACIONES

N

2N Inadecuación Urbanística levante V que pasa a ser B2.

11N

NOTAS A LAS CONDICIONES

N

11P


LEYENDA DE ALINEACIONES

OFICIAL

ALINEACIÓN EN PLANTAS BAJAS

PLANTAS ELEVADAS

CASO DE SUSTITUCION

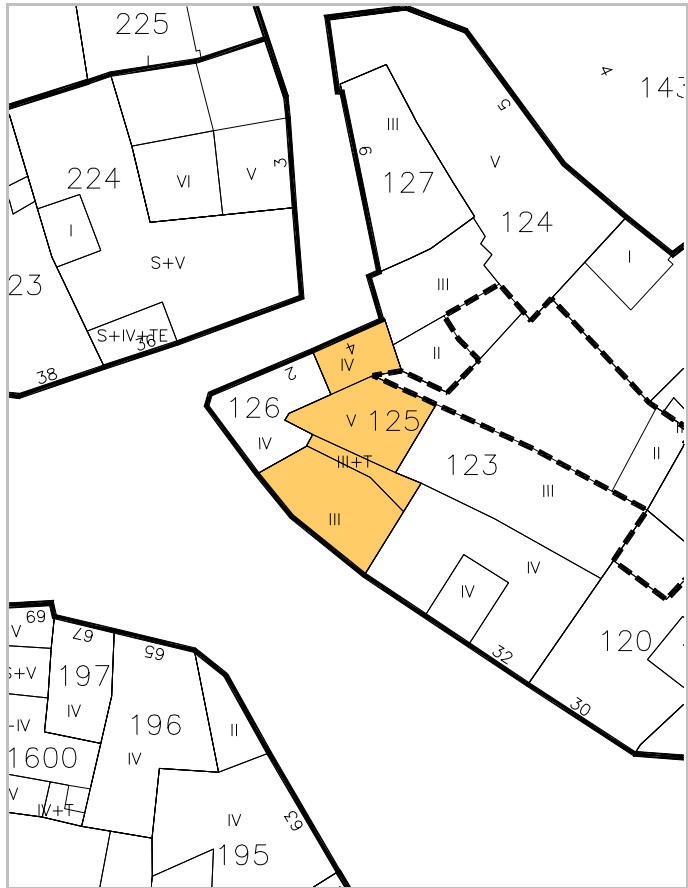



IDENTIFICACION

Granados, 2.

escala 1/2000

POLIGONO

0005

MANZANA

M0191

PARCELA

P0126

REGIMEN URBANISTICO

Conservacion

CATALOGACION

Arquit.

Recinto

BIC:

Arqueo.

2

DESARROLLO

ZIP

Plan Etp.

DESARROLLO.GESTION

U.E.

Act.Aisl.

Act.Conj.

1

CONDICIONES URBANISTICAS

ACTUAL

PROP.

ACTUACIONES

NECESARIAS.

O

1 Nº de Plantas

83

1A

1P

V

1 Demolicion Total

1N

2 Frente de Edificación

7,20

2A

2P

A

2 Demolicion Parcial

2N

3 Fondo de Edificación

5,50

3A

3P

H

3 Otras

3N

4 Superficie Parcela

35,12

4A

4P

F

4 Ref. Fachadas

1

4N

5 Superficie Ocupada

35,12

5A

5P

5 Ref. Cubiertas

5N

6 Superficie Edificada

140,48

6A

6P

6 Otras

6N

7 Espacio libre privado

0

7A

7P

7 Reforma Patio de Parcela

7N

U

8 Uso Plantas Bajas

8A

8P

8 Otras

8N

9 Uso Mayoritario PSuperiores

9A

9P

9 Cambio de USO en PBaja

9N

10 Nº de Viviendas

10A

10P

10 " en PSuperiores

10N

NOTAS A LAS ACTUACIONES

N

4N Tratamiento general de fachadas.
5n Mejora de cubierta.

11N

NOTAS A LAS CONDICIONES

N

11P

LEYENDA DE ALINEACIONES

OFICIAL

ALINEACIÓN EN PLANTAS BAJAS

PLANTAS ELEVADAS

CASO DE SUSTITUCION





IDENTIFICACION

Granados, 6.

escala 1/2000

POLIGONO

0005

MANZANA

M0191

PARCELA

P0127

REGIMEN URBANISTICO

Conservacion_Renovacion

CATALOGACION

Arquit.

Recinto

BIC:

Arqueo.

2

DESARROLLO

ZIP

Plan Etp.

DESARROLLO.GESTION

U.E.

Act.Aisl.

Act.Conj.

1

CONDICIONES URBANISTICAS

ACTUAL

PROP.

ACTUACIONES

NECESARIAS.

O

1 N° de Plantas

B2

1A

B2

1P

V

1 Demolicion Total

U

8 Uso Plantas Bajas

12,70

2A

12,70

2P

A

2 Demolicion Parcial

3 Fondo de Edificación

63,48

3A

63,48

3P

H

3 Otras

4 Superficie Parcela

63,48

4A

63,48

4P

F

4 Ref. Fachadas

5 Superficie Ocupada

190,44

5A

190,44

5P

5 Ref. Cubiertas

6 Superficie Edificada

0

6A

0

6P

6 Otras

7 Espacio libre privado

8A

8P

7 Reforma Patio de Parcela

9 Uso Mayoritario PSuperiores

9A

9P

8 Otras

10 N° de Viviendas

10A

10P

9 Cambio de USO en PBaja

10 " en PSuperiores

NOTAS A LAS ACTUACIONES

N

3N Se contempla la posibilidad de añadir una planta.
4N En Conservación, tratamiento de fachada en general.Tratamiento de medianil con parcela 124.

11N

NOTAS A LAS CONDICIONES

N

11P

LEYENDA DE ALINEACIONES

OFICIAL

ALINEACIÓN EN PLANTAS BAJAS

PLANTAS ELEVADAS

CASO DE SUSTITUCION

