



MANZANA 200

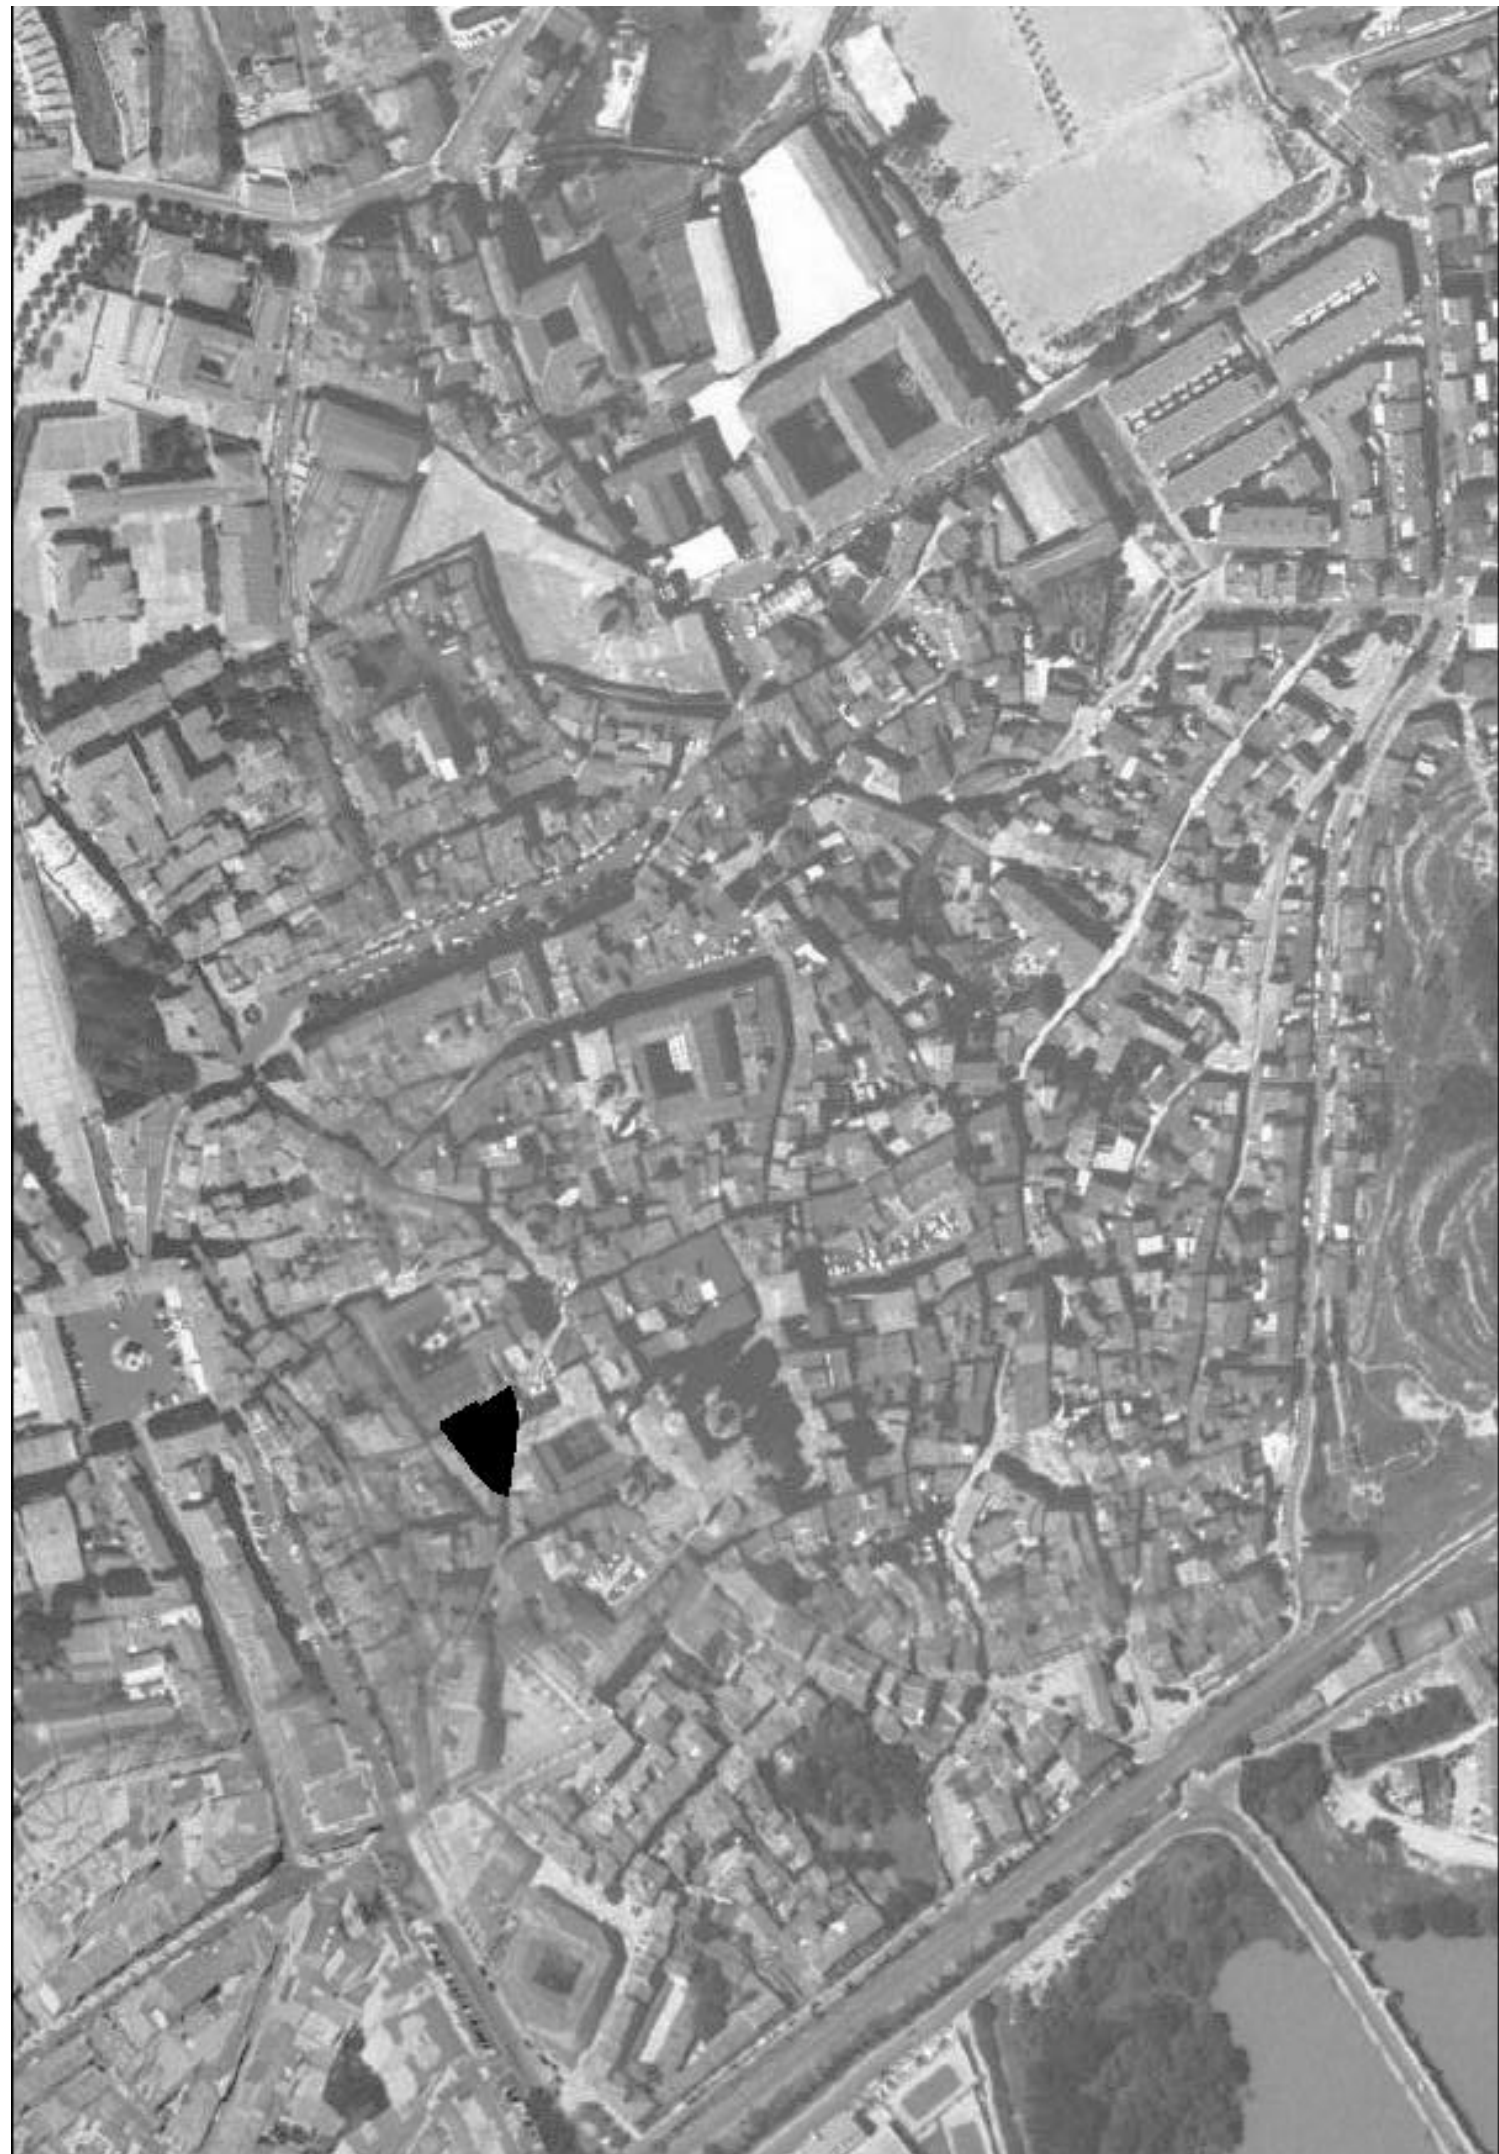

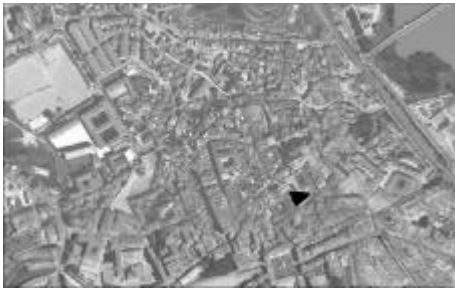

IDENTIFICACION

Merced, 1.

escala 1/2000

POLIGONO

0005

MANZANA

M0200

PARCELA

P0258

REGIMEN URBANISTICO

Conservacion

CATALOGACION

Arquit.

Recinto

BIC:

Arqueo.

1

3

DESARROLLO

ZIP

Plan Etp.

DESARROLLO.GESTION

U.E.

Act.Aisl.

Act.Conj.

1

CONDICIONES URBANISTICAS

ACTUAL

PROP.

ACTUACIONES

NECESARIAS.

O

1 Nº de Plantas

SB3

1A

1P

V

1 Demolicion Total

1N

2 Frente de Edificación

14,00

2A

2P

A

2 Demolicion Parcial

2N

3 Fondo de Edificación

4,25

3A

3P

F

3 Otras

3N

4 Superficie Parcela

74,56

4A

4P

H

4 Ref. Fachadas

4N

5 Superficie Ocupada

74,56

5A

5P

F

5 Ref. Cubiertas

5N

6 Superficie Edificada

298,24

6A

6P

F

6 Otras

6N

7 Espacio libre privado

0

7A

7P

F

7 Reforma Patio de Parcela

7N

U

8 Uso Plantas Bajas

8A

8P

F

8 Otras

8N

9 Uso Mayoritario PSuperiores

9A

9P

F

9 Cambio de USO en PBaja

9N

10 Nº de Viviendas

10A

10P

F

10 " en PSuperiores

10N

NOTAS A LAS ACTUACIONES

N

11N

NOTAS A LAS CONDICIONES

N

11P

LEYENDA DE ALINEACIONES


OFICIAL

ALINEACIÓN EN PLANTAS BAJAS

PLANTAS ELEVADAS

CASO DE SUSTITUCION



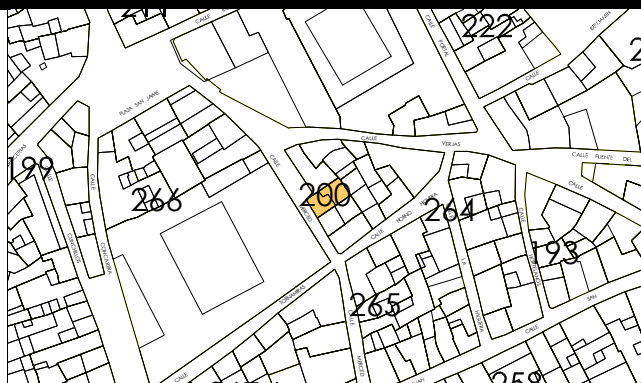

escala 1/2000



IDENTIFICACION

Merced, 3.

POLIGONO

0005

MANZANA

M0200

PARCELA

P0259

REGIMEN URBANISTICO

Conservacion

CATALOGACION

Arquit.

Recinto

BIC:

Arqueo.

3

DESARROLLO

ZIP

Plan Etp.

DESARROLLO.GESTION

U.E.

Act.Aisl.

Act.Conj.

1

CONDICIONES URBANISTICAS

ACTUAL

PROP.

ACTUACIONES

NECESARIAS.

O

1 Nº de Plantas

B3D

1A

1P

V

1 Demolicion Total

1N

2 Frente de Edificación

5,80

2A

2P

2 Demolicion Parcial

2N

3 Fondo de Edificación

10,50

3A

3P

3 Otras

3N

4 Superficie Parcela

59,46

4A

4P

A

4 Ref. Fachadas

1

4N

5 Superficie Ocupada

59,46

5A

5P

5 Ref. Cubiertas

5N

6 Superficie Edificada

268,30

6A

6P

6 Otras

6N

7 Espacio libre privado

0

7A

7P

H

7 Reforma Patio de Parcela

7N

U

8 Uso Plantas Bajas

8A

8P

8 Otras

8N

9 Uso Mayoritario PSuperiores

9A

9P

F

9 Cambio de USO en PBaja

9N

10 Nº de Viviendas

10A

10P

10 " en PSuperiores

10N

NOTAS A LAS ACTUACIONES

N

4N Tratamiento de fachada

11N

NOTAS A LAS CONDICIONES

N

Formó unidad con 260 y 261.
Antiguo corral de comedias.

11P

LEYENDA DE ALINEACIONES


OFICIAL

ALINEACIÓN EN PLANTAS BAJAS

PLANTAS ELEVADAS

CASO DE SUSTITUCION



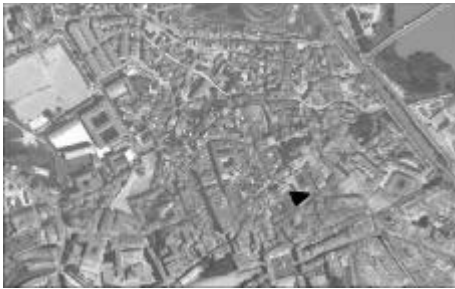

escala 1/2000



IDENTIFICACION

Merced, 5.

POLIGONO

0005

MANZANA

M0200

PARCELA

P0260

REGIMEN URBANISTICO

Conservacion

CATALOGACION

Arquit.

Recinto

BIC:

Arqueo.

3

DESARROLLO

ZIP

Plan Etp.

DESARROLLO.GESTION

U.E.

Act.Aisl.

Act.Conj.

1

CONDICIONES URBANISTICAS

ACTUAL

PROP.

ACTUACIONES

NECESARIAS.

O

1 Nº de Plantas

B3D

1A

1P

V

1 Demolicion Total

1N

2 Frente de Edificación

5,60

2A

2P

A

2 Demolicion Parcial

2N

3 Fondo de Edificación

11,00

3A

3P

H

3 Otras

3N

4 Superficie Parcela

59,23

4A

4P

F

4 Ref. Fachadas

4N

5 Superficie Ocupada

59,23

5A

5P

5 Ref. Cubiertas

5N

6 Superficie Edificada

265,56

6A

6P

6 Otras

6N

7 Espacio libre privado

0

7A

7P

7 Reforma Patio de Parcela

7N

U

8 Uso Plantas Bajas

8A

8P

8 Otras

8N

9 Uso Mayoritario PSuperiores

9A

9P

9 Cambio de USO en PBaja

9N

10 Nº de Viviendas

10A

10P

10 " en PSuperiores

10N

NOTAS A LAS ACTUACIONES

N

11N

NOTAS A LAS CONDICIONES

N

11P

Formó unidad con 259 y 261.
Antiguo corral de comedias.

LEYENDA DE ALINEACIONES


OFICIAL

ALINEACIÓN EN PLANTAS BAJAS

PLANTAS ELEVADAS

CASO DE SUSTITUCION



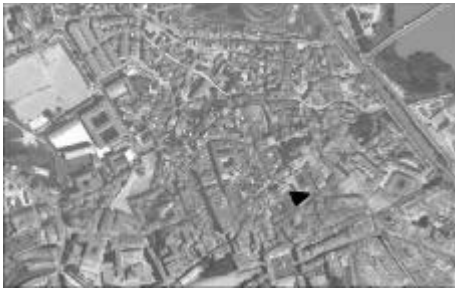

escala 1/2000



IDENTIFICACION

Horno la Higuera, 1.

POLIGONO

0005

MANZANA

M0200

PARCELA

P0261

REGIMEN URBANISTICO

Conservacion

CATALOGACION

Arquit.

Recinto

BIC:

Arqueo.

3

DESARROLLO

ZIP

Plan Etp.

DESARROLLO.GESTION

U.E.

Act.Aisl.

Act.Conj.

1

CONDICIONES URBANISTICAS

ACTUAL

PROP.

ACTUACIONES

NECESARIAS.

O U	1 Nº de Plantas	B3	1A		1P
	2 Frente de Edificación	10,20	2A		2P
	3 Fondo de Edificación	5,50	3A		3P
	4 Superficie Parcela	61,40	4A		4P
	5 Superficie Ocupada	61,40	5A		5P
	6 Superficie Edificada	245,60	6A		6P
	7 Espacio libre privado	0	7A		7P
	8 Uso Plantas Bajas		8A		8P
	9 Uso Mayoritario PSuperiores		9A		9P
	10 Nº de Viviendas		10A		10P

V F	1 Demolicion Total		1N
	2 Demolicion Parcial		2N
	3 Otras		3N
	4 Ref. Fachadas	1	4N
	5 Ref. Cubiertas		5N
	6 Otras		6N
	7 Reforma Patio de Parcela		7N
	8 Otras		8N
	9 Cambio de USO en PBaja		9N
	10 " en PSuperiores		10N

NOTAS A LAS ACTUACIONES

N	4N Floja planta baja, fachada a Horno y acabados.	11N
---	---	-----


NOTAS A LAS CONDICIONES

N	Formó unidad con 259 y 260. Antiguo corral de comedias.	11P
---	---	-----

LEYENDA DE ALINEACIONES

—	OFICIAL	-----	PLANTAS ELEVADAS
---	ALINEACIÓN EN PLANTAS BAJAS	~~~~~	CASO DE SUSTITUCION



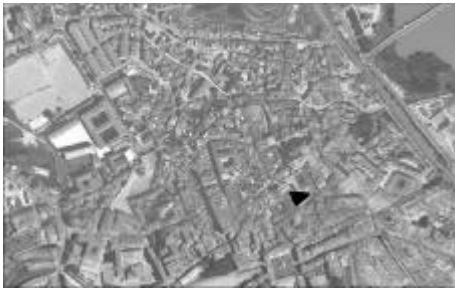

IDENTIFICACION

Horno la Higuera, 3.

escala 1/2000

POLIGONO

0005

MANZANA

M0200

PARCELA

P0262

REGIMEN URBANISTICO

Conservacion

CATALOGACION

Arquit.

Recinto

BIC:

Arqueo.

3

DESARROLLO

ZIP

Plan Etp.

DESARROLLO.GESTION

U.E.

Act.Aisl.

Act.Conj.

1

CONDICIONES URBANISTICAS

ACTUAL

PROP.

ACTUACIONES

NECESARIAS.

O

1 Nº de Plantas

B3D

1A

B3D

1P

V

1 Demolicion Total

U

2 Frente de Edificación

4,40

2A

4,40

2P

A

2 Demolicion Parcial

3 Fondo de Edificación

10,75

3A

10,75

3P

H

3 Otras

4 Superficie Parcela

129,00

4A

129,00

4P

F

4 Ref. Fachadas

5 Superficie Ocupada

103,76

5A

129,00

5P

5 Ref. Cubiertas

6 Superficie Edificada

475,00

6A

500,24

6P

6 Otras

7 Espacio libre privado

25,24

7A

0

7P

7 Reforma Patio de Parcela

8 Uso Plantas Bajas

8A

8P

8 Otras

9 Uso Mayoritario PSuperiores

9A

9P

9 Cambio de USO en PBaja

10 Nº de Viviendas

10A

10P

10 " en PSuperiores

NOTAS A LAS ACTUACIONES

N

3N En Pav. puede edificar B.

11N

NOTAS A LAS CONDICIONES

N

Formó unidad con 259, 260 y 261.
Antiguo corral de comedias.
Pinturas e inscripciones árabes en bajada al pozo en grave deterioro.

11P

LEYENDA DE ALINEACIONES


OFICIAL

ALINEACIÓN EN PLANTAS BAJAS

PLANTAS ELEVADAS

CASO DE SUSTITUCION



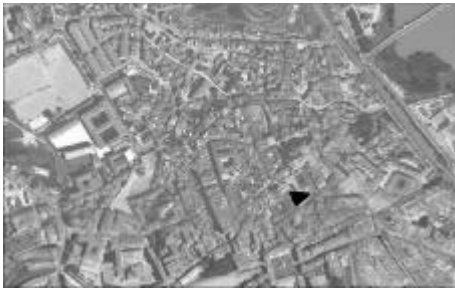

IDENTIFICACION

Al Monumento, .

escala 1/2000

POLIGONO

MANZANA

PARCELA

0005

M0200

P0263

REGIMEN URBANISTICO

Conservacion_Renovacion

CATALOGACION

Arquit.

Recinto

BIC:

Arqueo.

3

DESARROLLO

ZIP

Plan Etp.

DESARROLLO.GESTION

U.E.

Act.Aisl.

Act.Conj.

1

CONDICIONES URBANISTICAS

ACTUAL

PROP.

ACTUACIONES

NECESARIAS.

O	1 Nº de Plantas	B2D	1A	B2D	1P
	2 Frente de Edificación	9,45	2A	9,45	2P
	3 Fondo de Edificación	11,50	3A	11,50	3P
	4 Superficie Parcela	68,45	4A	68,45	4P
	5 Superficie Ocupada	68,45	5A	68,45	5P
	6 Superficie Edificada	224,08	6A	224,08	6P
	7 Espacio libre privado	0	7A	0	7P
U	8 Uso Plantas Bajas		8A		8P
	9 Uso Mayoritario PSuperiores		9A		9P
	10 Nº de Viviendas		10A		10P

V	1 Demolicion Total		1N
	2 Demolicion Parcial		2N
	3 Otras		3N
A	4 Ref. Fachadas	1	4N
	5 Ref. Cubiertas		5N
H	6 Otras		6N
	7 Reforma Patio de Parcela		7N
F	8 Otras		8N
	9 Cambio de USO en PBaja		9N
	10 " en PSuperiores		10N

NOTAS A LAS ACTUACIONES

N	4N Aleros, acabados, y fachada floja, mejorar.	11N
---	--	-----


NOTAS A LAS CONDICIONES

N	Habitaciones interiores sin luz.	11P
---	----------------------------------	-----

LEYENDA DE ALINEACIONES

—	OFICIAL	-----	PLANTAS ELEVADAS
---	ALINEACIÓN EN PLANTAS BAJAS		CASO DE SUSTITUCION



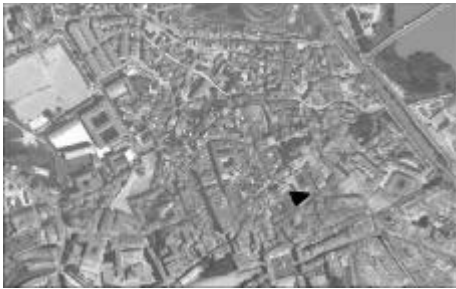

IDENTIFICACION

Horno la Higuera, 7.

escala 1/2000

POLIGONO

0005

MANZANA

M0200

PARCELA

P0264

REGIMEN URBANISTICO

Conservacion

CATALOGACION

Arquit.

Recinto

BIC:

Arqueo.

1

3

DESARROLLO

ZIP

Plan Etp.

DESARROLLO.GESTION

U.E.

Act.Aisl.

Act.Conj.

1

CONDICIONES URBANISTICAS

ACTUAL

PROP.

ACTUACIONES

NECESARIAS.

O

1 Nº de Plantas

82

1A

1P

V

1 Demolicion Total

1N

2 Frente de Edificación

14,80

2A

2P

2 Demolicion Parcial

2N

3 Fondo de Edificación

13,00

3A

3P

3 Otras

3N

4 Superficie Parcela

155,41

4A

4P

A

4 Ref. Fachadas

4N

5 Superficie Ocupada

155,41

5A

5P

5 Ref. Cubiertas

5N

6 Superficie Edificada

466,23

6A

6P

6 Otras

6N

7 Espacio libre privado

0

7A

7P

H

7 Reforma Patio de Parcela

7N

U

8 Uso Plantas Bajas

8A

8P

8 Otras

8N

9 Uso Mayoritario PSuperiores

9A

9P

F

9 Cambio de USO en PBaja

9N

10 Nº de Viviendas

10A

10P

10 " en PSuperiores

10N

NOTAS A LAS ACTUACIONES

N

3N Mejorar planta IV en esquina y medianería alta.
4N Reforma general de fachadas y alero. Lograr mayor discontinuidad en aleros.Mejorar sileta a calle Verjas.

11N

NOTAS A LAS CONDICIONES

N

Muy flojo alero; muy mal acabados.

11P


LEYENDA DE ALINEACIONES


OFICIAL

ALINEACIÓN EN PLANTAS BAJAS

PLANTAS ELEVADAS

CASO DE SUSTITUCION

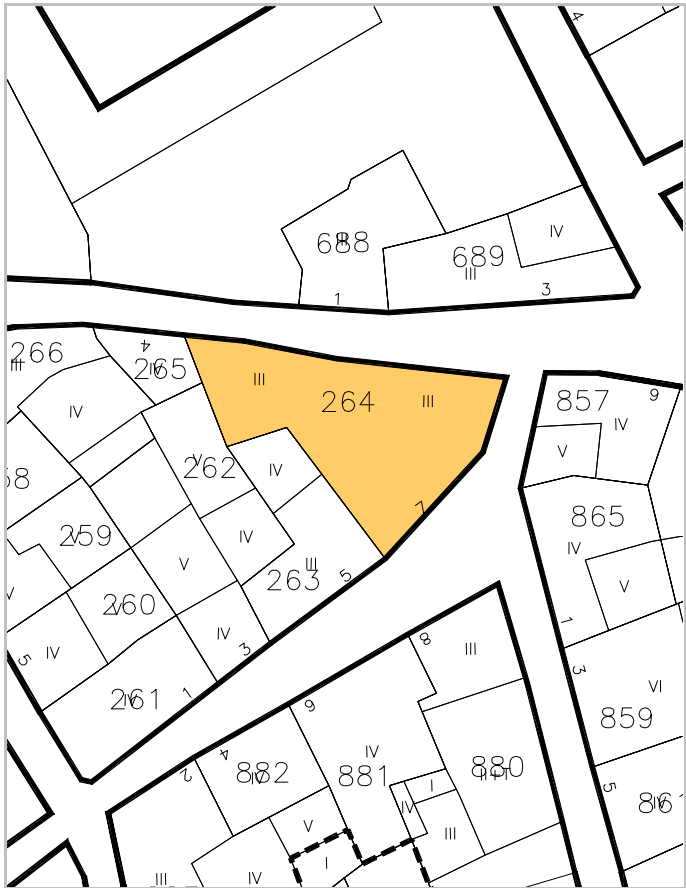

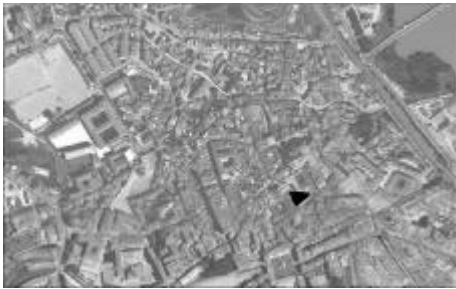

IDENTIFICACION

Verjas, 4.

escala 1/2000

POLIGONO

0005

MANZANA

M0200

PARCELA

P0265

REGIMEN URBANISTICO

Conservacion

CATALOGACION

Arquit.

Recinto

BIC:

Arqueo.

1

3

DESARROLLO

ZIP

Plan Etp.

DESARROLLO.GESTION

U.E.

Act.Aisl.

Act.Conj.

1

CONDICIONES URBANISTICAS

ACTUAL

PROP.

ACTUACIONES

NECESARIAS.

O

1 Nº de Plantas

83

1A

1P

V

1 Demolicion Total

1N

2 Frente de Edificación

6,10

2A

2P

A

2 Demolicion Parcial

2N

3 Fondo de Edificación

4,50

3A

3P

H

3 Otras

3N

4 Superficie Parcela

21,76

4A

4P

F

4 Ref. Fachadas

4N

5 Superficie Ocupada

21,76

5A

5P

5 Ref. Cubiertas

5N

6 Superficie Edificada

87,04

6A

6P

6 Otras

6N

7 Espacio libre privado

0

7A

7P

7 Reforma Patio de Parcela

7N

U

8 Uso Plantas Bajas

8A

8P

8 Otras

8N

9 Uso Mayoritario PSuperiores

9A

9P

9 Cambio de USO en PBaja

9N

10 Nº de Viviendas

10A

10P

10 " en PSuperiores

10N

NOTAS A LAS ACTUACIONES

N

11N

NOTAS A LAS CONDICIONES

N

11P

Posee habitación sobre 262 con luz a patio comedias.

LEYENDA DE ALINEACIONES


OFICIAL

ALINEACIÓN EN PLANTAS BAJAS

PLANTAS ELEVADAS

CASO DE SUSTITUCION



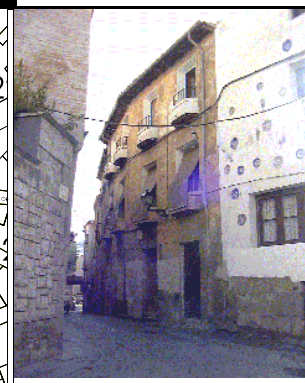

IDENTIFICACION

escala 1/2000

POLIGONO

MANZANA

PARCELA

Verjas, 2.

0005

M0200

P0266

REGIMEN URBANISTICO

CATALOGACION

DESARROLLO

DESARROLLO.GESTION

Arquit.

Recinto

BIC:

Arqueo.

ZIP

Plan Etp.

U.E.

Act.Ais

Act, Coni.

Conservacion Renovacion

1	3
---	---

--	--

--	--

	1
--	---

--	--

CONDICIONES URBANISTICAS		ACTUAL	PROP.		ACTUACIONES	NECESARIAS.
O	1 N° de Plantas	SB2V	1A	SB2V	1P	
	2 Frente de Edificación	10,60	2A	10,60	2P	
	3 Fondo de Edificación	11,50	3A	11,50	3P	
	4 Superficie Parcela	92,53	4A	92,53	4P	
	5 Superficie Ocupada	92,53	5A	92,53	5P	
	6 Superficie Edificada	278,41	6A	289,67	6P	
	7 Espacio libre privado	11,26	7A	0	7P	
U	8 Uso Plantas Bajas		8A		8P	
	9 Uso Mayoritario PSuperiores		9A		9P	
	10 N° de Viviendas		10A		10P	
V						
A						
H						
F						

NOTAS A LAS ACTUACIONES

N	3N En Pav. Se puede edificar B. 4N Planta baja descuidada. Tratamiento de fachada.	11N
--	--	--

NOTAS A LAS CONDICIONES

LEYENDA DE ALINEACIONES

	OFICIAL		PLANTAS ELEVADAS
	ALINEACIÓN EN PLANTAS BAJAS		CASO DE SUSTITUCIÓN

