

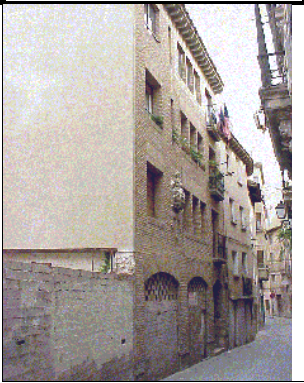


MANZANA 201

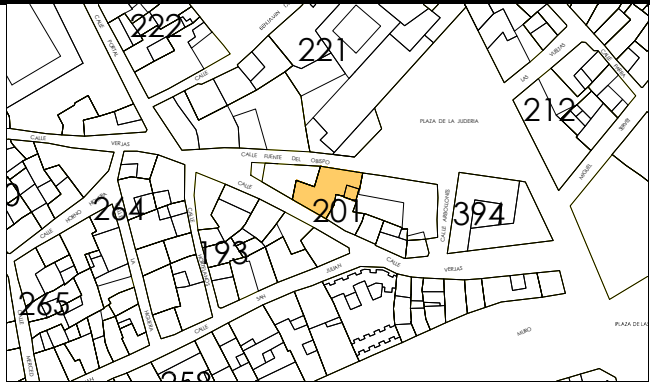

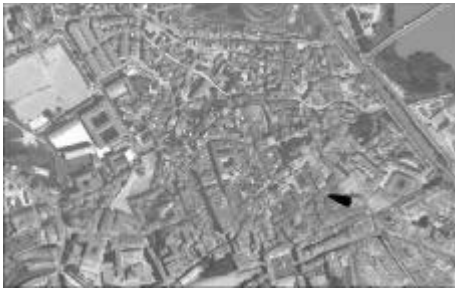

IDENTIFICACION

Verjas, 9.

escala 1/2000

POLIGONO

0005

MANZANA

M0201

PARCELA

P0250

REGIMEN URBANISTICO

Conservacion

CATALOGACION

Arquit.

Recinto

BIC:

Arqueo.

3

DESARROLLO

ZIP

Plan Etp.

DESARROLLO.GESTION

U.E.

Act.Aisl.

Act.Conj.

1

CONDICIONES URBANISTICAS

ACTUAL

PROP.

ACTUACIONES

NECESARIAS.

O

1 N° de Plantas

B3

1A

1P

V

1 Demolicion Total

1N

2 Frente de Edificación

10,00

2A

2P

2 Demolicion Parcial

2N

3 Fondo de Edificación

12,50

3A

3P

3 Otras

3N

4 Superficie Parcela

142,36

4A

4P

A

4 Ref. Fachadas

4N

5 Superficie Ocupada

142,36

5A

5P

5 Ref. Cubiertas

5N

6 Superficie Edificada

538,03

6A

6P

6 Otras

6N

7 Espacio libre privado

0

7A

7P

H

7 Reforma Patio de Parcela

7N

U

8 Uso Plantas Bajas

8A

8P

8 Otras

8N

9 Uso Mayoritario PSuperiores

9A

9P

F

9 Cambio de USO en PBaja

9N

10 N° de Viviendas

10A

10P

10 " en PSuperiores

10N

NOTAS A LAS ACTUACIONES

N

11N

NOTAS A LAS CONDICIONES

N

11P

Se inunda hasta una altura de 1,06 m.


LEYENDA DE ALINEACIONES


OFICIAL

ALINEACION EN PLANTAS BAJAS

PLANTAS ELEVADAS

CASO DE SUSTITUCION

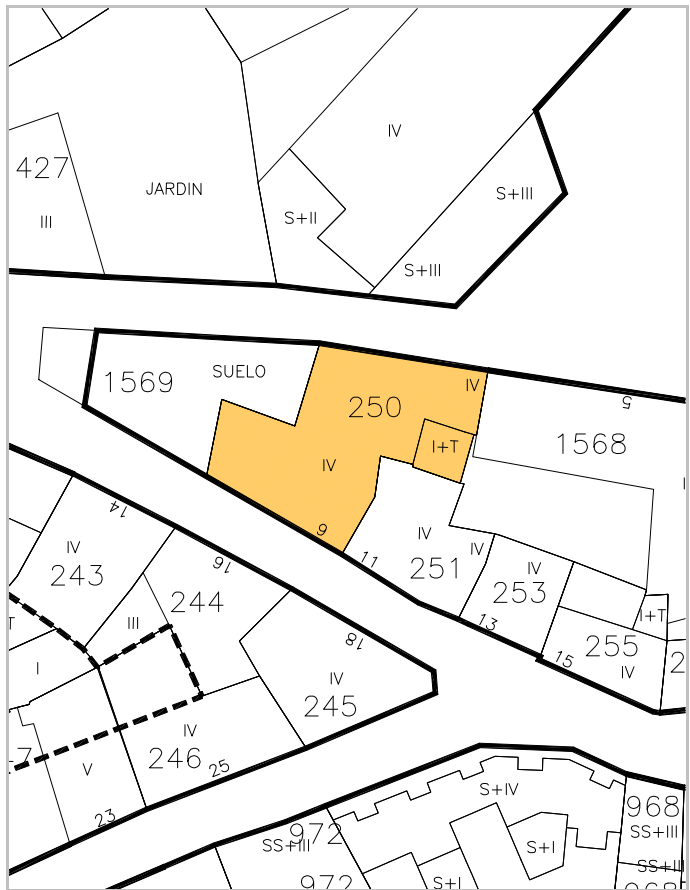

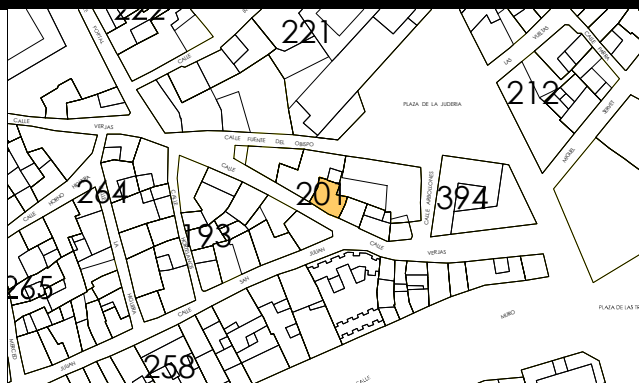

IDENTIFICACION

escala 1/2000

POLIGONO

MANZANA

PARCELA

Verjas, 11.

0005

M0201

P0251

REGIMEN URBANISTICO

CATALOGACION

DESARROLLO

DESARROLLO.GESTION

Arquit.

Recinto

BIC:

Arqueo.

ZIP

Plan Etp.

U.E.

Act.Ais

Act. Coni.

Conservación

V

A

H

1

NOTAS A LAS ACTUACIONES

N

N


LEYENDA DE ALINEACIONES.


OFICIAL

ALINEACIÓN EN PLANTAS BAJAS

PLANTAS ELEVADAS

COSO CASO DE SUSTITUCION

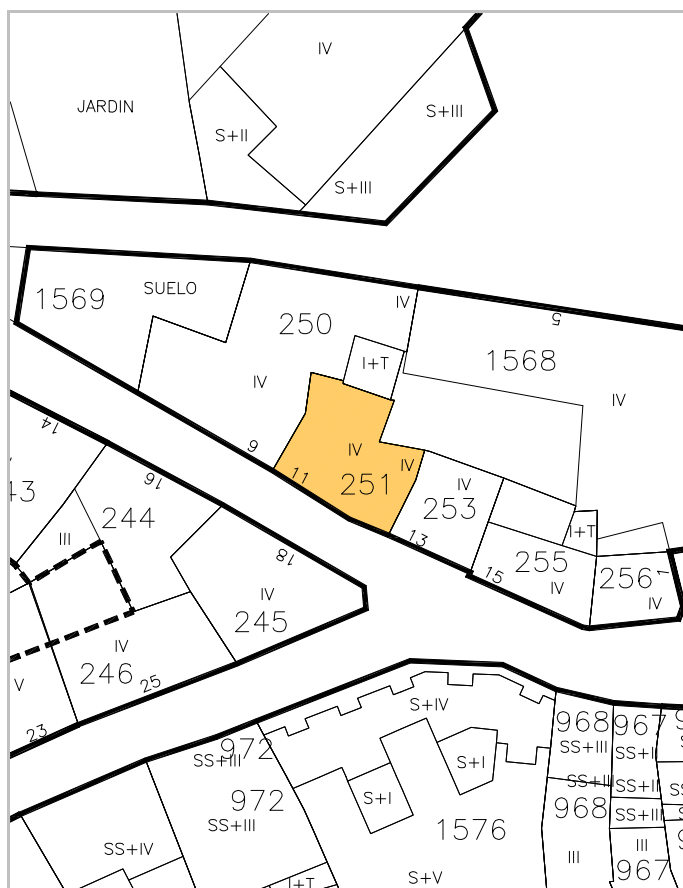

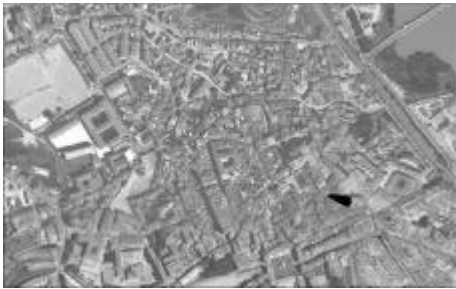

IDENTIFICACION

Verjas, 15.

escala 1/2000

POLIGONO

0005

MANZANA

M0201

PARCELA

P0255

REGIMEN URBANISTICO

Conservacion

CATALOGACION

Arquit.

Recinto

BIC:

Arqueo.

3

DESARROLLO

ZIP

Plan Etp.

DESARROLLO.GESTION

U.E.

Act.Aisl.

Act.Conj.

1

CONDICIONES URBANISTICAS

ACTUAL

PROP.

ACTUACIONES

NECESARIAS.

O

1 Nº de Plantas

B3T

1A

1P

V

1 Demolicion Total

U

8 Uso Plantas Bajas

8A

8P

H

7 Reforma Patio de Parcela

9 Uso Mayoritario PSuperiores

9A

9P

F

9 Cambio de USO en PBaja

10 Nº de Viviendas

10A

10P

10 " en PSuperiores

NOTAS A LAS ACTUACIONES

N

4N En caso de obras mayores, eliminar vuelo de fachada. La cota de planta baja deberá situarse por encima de la cota de inundación.

11N

NOTAS A LAS CONDICIONES

N

Se inunda a 1,57 m.

11P


LEYENDA DE ALINEACIONES


OFICIAL

ALINEACIÓN EN PLANTAS BAJAS

PLANTAS ELEVADAS

CASO DE SUSTITUCION

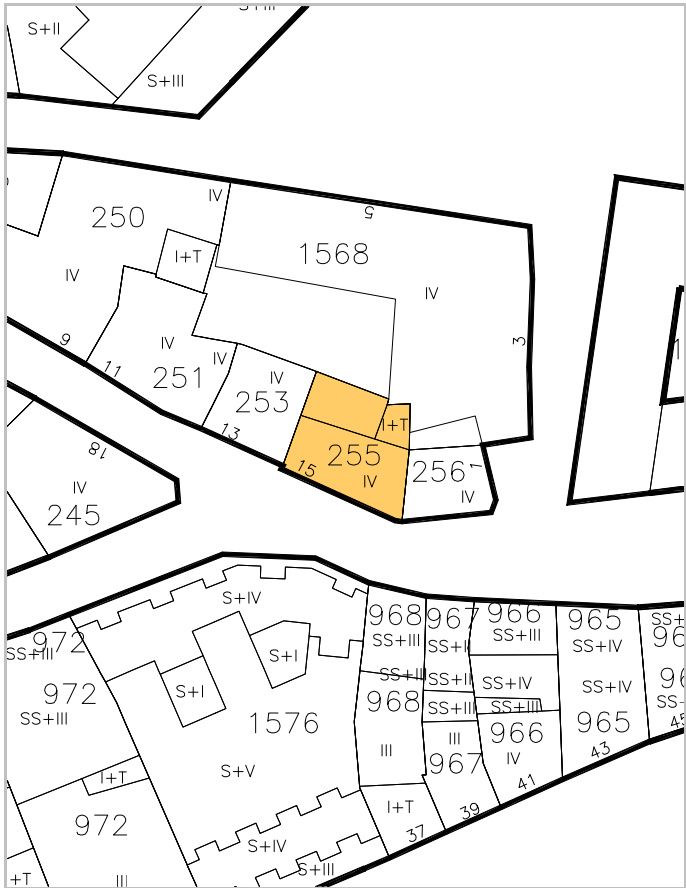

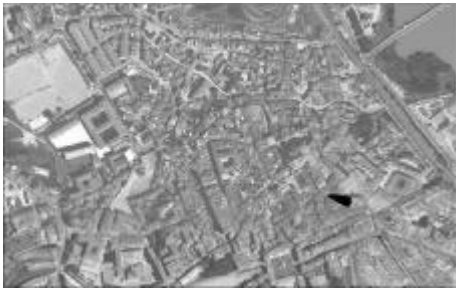

IDENTIFICACION

Arbollones, 1.

escala 1/2000

POLIGONO

MANZANA

PARCELA

0005

M0201

P0256

REGIMEN URBANISTICO

Conservacion

CATALOGACION

Arquit.

Recinto

BIC:

Arqueo.

3

DESARROLLO

ZIP

Plan Etp.

DESARROLLO.GESTION

U.E.

Act.Aisl.

Act.Conj.

1

CONDICIONES URBANISTICAS

ACTUAL

PROP.

ACTUACIONES

NECESARIAS.

O

1 N° de Plantas

B3

1A

1P

V

1 Demolicion Total

1N

2 Frente de Edificación

4,80

2A

2P

A

2 Demolicion Parcial

2N

3 Fondo de Edificación

5,80

3A

3P

H

3 Otras

3N

4 Superficie Parcela

22,66

4A

4P

F

4 Ref. Fachadas

4N

5 Superficie Ocupada

22,66

5A

5P

5 Ref. Cubiertas

5N

6 Superficie Edificada

90,64

6A

6P

6 Otras

6N

7 Espacio libre privado

0

7A

7P

7 Reforma Patio de Parcela

7N

U

8 Uso Plantas Bajas

8A

8P

8 Otras

8N

9 Uso Mayoritario PSuperiores

9A

9P

9 Cambio de USO en PBaja

9N

10 N° de Viviendas

10A

10P

10 " en PSuperiores

10N

NOTAS A LAS ACTUACIONES

N

11N

NOTAS A LAS CONDICIONES

N

11P

Se inunda a 1,57 m.


LEYENDA DE ALINEACIONES



OFICIAL

ALINEACIÓN EN PLANTAS BAJAS

PLANTAS ELEVADAS

CASO DE SUSTITUCION

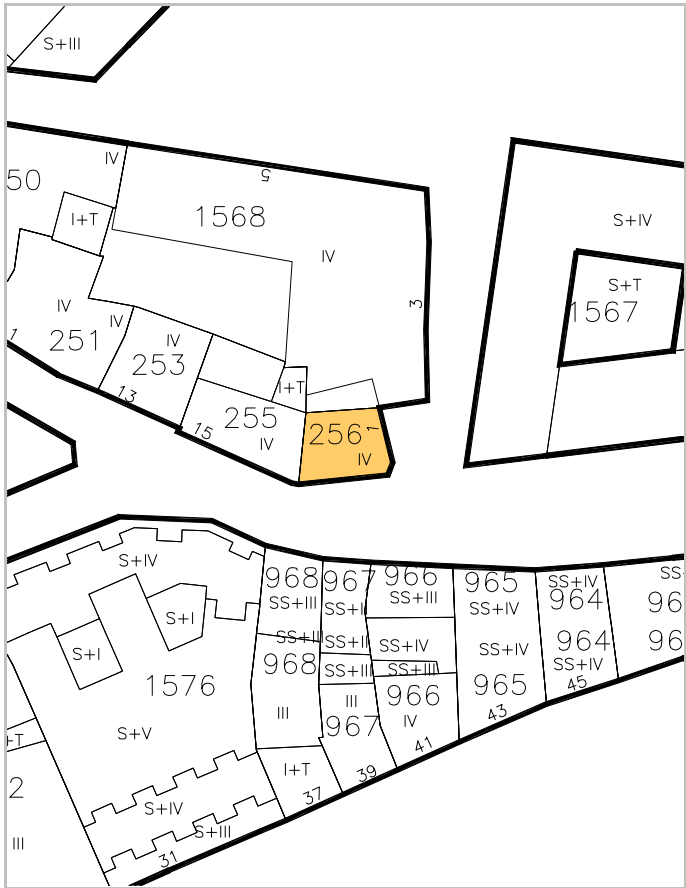

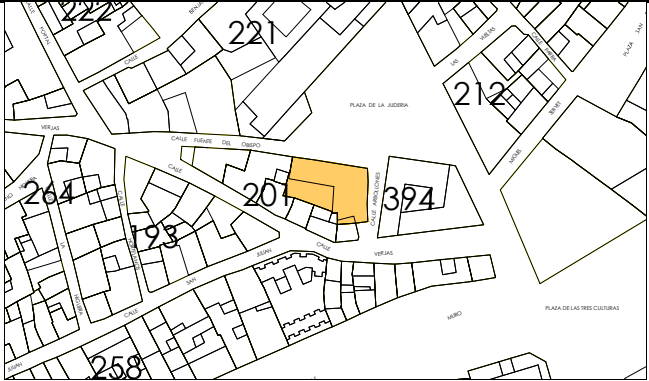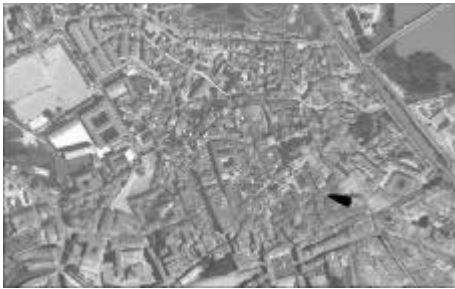

IDENTIFICACION

De la Judería, Pza., 5.

escala 1/2000

POLIGONO

0005

MANZANA

M0201

PARCELA

P1568

REGIMEN URBANISTICO

Conservacion

CATALOGACION

Arquit.

Recinto

BIC:

Arqueo.

3

DESARROLLO

ZIP

Plan Etp.

DESARROLLO.GESTION

U.E.

Act.Aisl.

Act.Conj.

1

CONDICIONES URBANISTICAS

ACTUAL

PROP.

ACTUACIONES

NECESARIAS.

O

1 Nº de Plantas

B3

1A

1P

V

1 Demolicion Total

1N

2 Frente de Edificación

20,00

2A

2P

2 Demolicion Parcial

2N

3 Fondo de Edificación

6,00

3A

3P

3 Otras

3N

4 Superficie Parcela

273,76

4A

4P

A

4 Ref. Fachadas

4N

5 Superficie Ocupada

196,37

5A

5P

5 Ref. Cubiertas

5N

6 Superficie Edificada

785,48

6A

6P

6 Otras

6N

7 Espacio libre privado

77,39

7A

7P

H

7 Reforma Patio de Parcela

7N

U

8 Uso Plantas Bajas

8A

8P

8 Otras

8N

9 Uso Mayoritario PSuperiores

9A

9P

F

9 Cambio de USO en PBaja

9N

10 Nº de Viviendas

10A

10P

10 " en PSuperiores

10N

NOTAS A LAS ACTUACIONES

N

11N

NOTAS A LAS CONDICIONES

N

11P


LEYENDA DE ALINEACIONES


OFICIAL

ALINEACION EN PLANTAS BAJAS

PLANTAS ELEVADAS

CASO DE SUSTITUCION

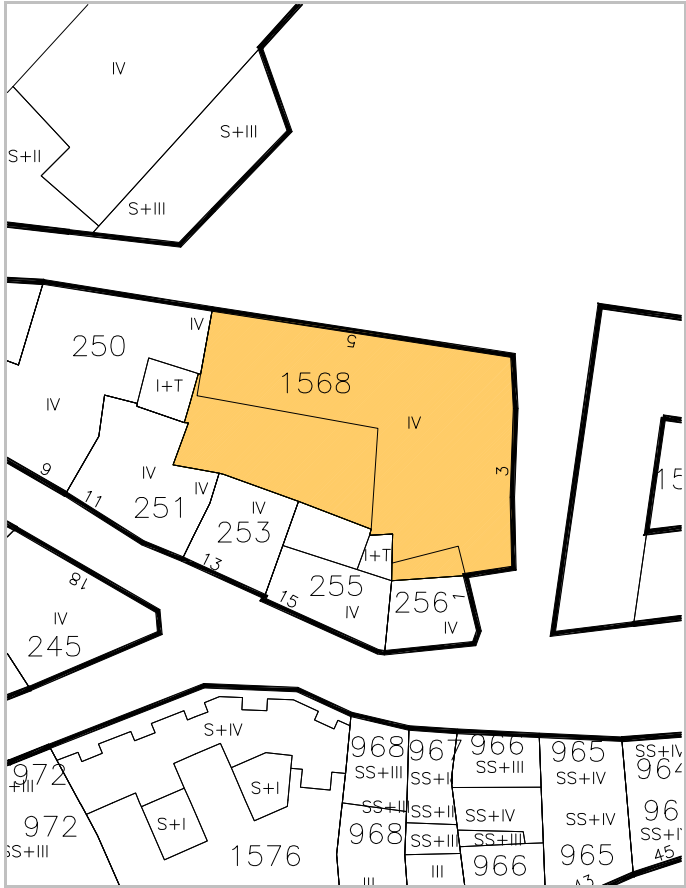

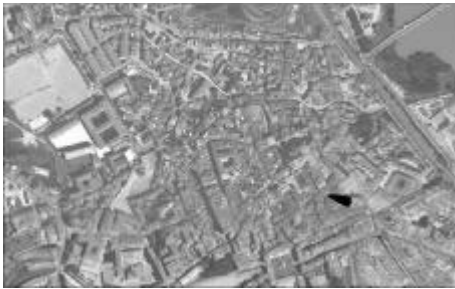

IDENTIFICACION

Verjas, 7.

escala 1/2000

POLIGONO

0005

MANZANA

M0201

PARCELA

P1569

REGIMEN URBANISTICO

Renovacion

CATALOGACION

Arquit.

Recinto

BIC:

Arqueo.

3

DESARROLLO

ZIP

Plan Etp.

DESARROLLO.GESTION

U.E.

Act.Aisl.

Act.Conj.

1

CONDICIONES URBANISTICAS

ACTUAL

PROP.

ACTUACIONES

NECESARIAS.

O

1 N° de Plantas

1A

B3

1P

V

1 Demolicion Total

1N

2 Frente de Edificación

2A

3,00

2P

2 Demolicion Parcial

2N

3 Fondo de Edificación

3A

13,00

3P

3 Otras

3N

4 Superficie Parcela

4A

89,43

4P

A

4 Ref. Fachadas

4N

5 Superficie Ocupada

5A

89,43

5P

5 Ref. Cubiertas

5N

6 Superficie Edificada

6A

357,72

6P

6 Otras

6N

7 Espacio libre privado

7A

0

7P

H

7 Reforma Patio de Parcela

1

7N

U

8 Uso Plantas Bajas

8A

8P

8 Otras

8N

9 Uso Mayoritario PSuperiores

9A

9P

F

9 Cambio de USO en PBaja

9N

10 N° de Viviendas

10A

10P

10 " en PSuperiores

10N

NOTAS A LAS ACTUACIONES

N

7N Cesión de 14,32 m como espacio libre público.

11N

NOTAS A LAS CONDICIONES

N

Esta ficha ha sido objeto de la alegación nº 16

11P

LEYENDA DE ALINEACIONES

OFICIAL

ALINEACIÓN EN PLANTAS BAJAS

PLANTAS ELEVADAS

CASO DE SUSTITUCION

