


MANZANA 202

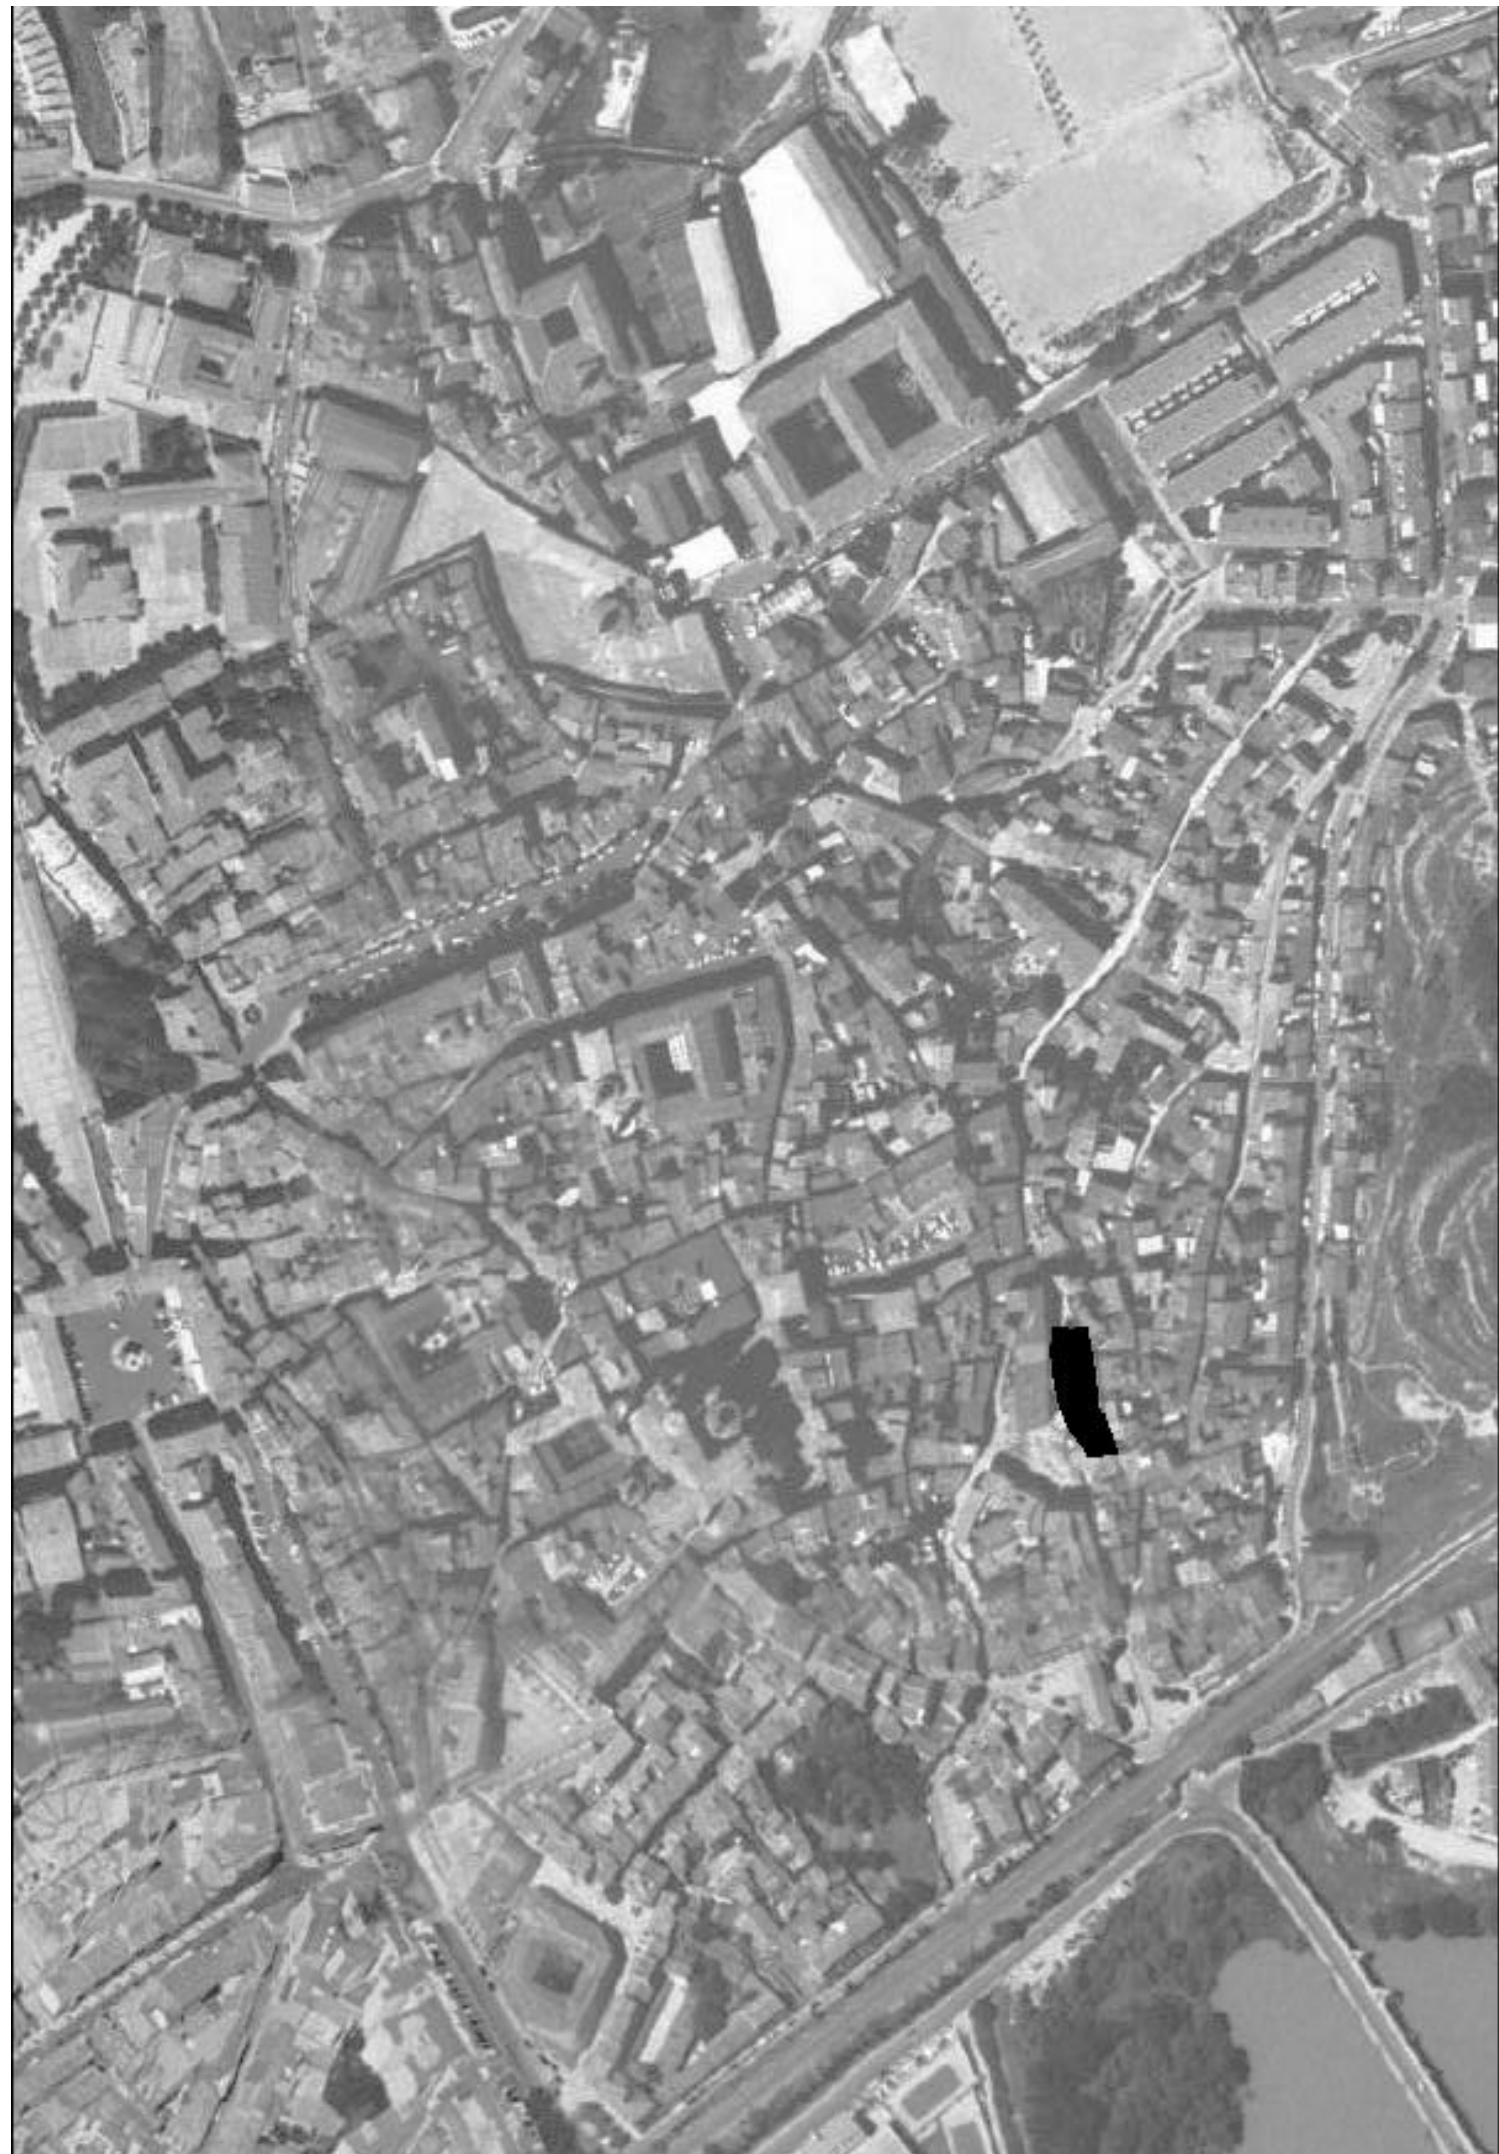



IDENTIFICACION

Caldereros, 13.

escala 1/2000

POLIGONO

0005

MANZANA

M0202

PARCELA

P0282

REGIMEN URBANISTICO

Conservacion

CATALOGACION

Arquit.

Recinto

BIC:

Arqueo.

2

DESARROLLO

ZIP

Plan Etp.

DESARROLLO.GESTION

U.E.

Act.Aisl.

Act.Conj.

1

CONDICIONES URBANISTICAS

ACTUAL

PROP.

ACTUACIONES

NECESARIAS.

O

1 N° de Plantas

B2V

1A

1P

V

1 Demolicion Total

1N

2 Frente de Edificación

6,75

2A

2P

2 Demolicion Parcial

2N

3 Fondo de Edificación

14,00

3A

3P

3 Otras

3N

4 Superficie Parcela

100,58

4A

4P

A

4 Ref. Fachadas

4N

5 Superficie Ocupada

100,58

5A

5P

5 Ref. Cubiertas

5N

6 Superficie Edificada

334,99

6A

6P

6 Otras

6N

7 Espacio libre privado

0

7A

7P

H

7 Reforma Patio de Parcela

7N

U

8 Uso Plantas Bajas

8A

8P

8 Otras

8N

9 Uso Mayoritario PSuperiores

9A

9P

F

9 Cambio de USO en PBaja

9N

10 N° de Viviendas

10A

10P

10 " en PSuperiores

10N

NOTAS A LAS ACTUACIONES

N

11N

NOTAS A LAS CONDICIONES

N

11P

Recercados de interés.
Solana de interés.

LEYENDA DE ALINEACIONES

OFICIAL

ALINEACIÓN EN PLANTAS BAJAS

PLANTAS ELEVADAS

CASO DE SUSTITUCION





IDENTIFICACION

Caldereros, 15.

escala 1/2000

POLIGONO

MANZANA

PARCELA

0005

M0202

P0283

REGIMEN URBANISTICO

Conservacion

CATALOGACION

Arquit.

Recinto

BIC:

Arqueo.

2

DESARROLLO

ZIP

Plan Etp.

DESARROLLO.GESTION

U.E.

Act.Aisl.

Act.Conj.

1

CONDICIONES URBANISTICAS

ACTUAL

PROP.

ACTUACIONES

NECESARIAS.

O

1 N° de Plantas

82

1A

1P

V

1 Demolicion Total

1N

2 Frente de Edificación

4,60

2A

2P

2 Demolicion Parcial

2N

3 Fondo de Edificación

15,00

3A

3P

3 Otras

3N

4 Superficie Parcela

84,49

4A

4P

A

4 Ref. Fachadas

1

4N

5 Superficie Ocupada

84,49

5A

5P

5 Ref. Cubiertas

5N

6 Superficie Edificada

253,47

6A

6P

6 Otras

6N

7 Espacio libre privado

0

7A

7P

H

7 Reforma Patio de Parcela

7N

U

8 Uso Plantas Bajas

8A

8P

8 Otras

8N

9 Uso Mayoritario PSuperiores

9A

9P

F

9 Cambio de USO en PBaja

9N

10 N° de Viviendas

10A

10P

10 " en PSuperiores

10N

NOTAS A LAS ACTUACIONES

N

4N Tratamiento planta baja.

11N

NOTAS A LAS CONDICIONES

N

11P

LEYENDA DE ALINEACIONES

OFICIAL

ALINEACION EN PLANTAS BAJAS

PLANTAS ELEVADAS

CASO DE SUSTITUCION





IDENTIFICACION

Caldereros, 17.

escala 1/2000

POLIGONO

0005

MANZANA

M0202

PARCELA

P0284

REGIMEN URBANISTICO

Conservacion

CATALOGACION

Arquit.

Recinto

BIC:

Arqueo.

2

DESARROLLO

ZIP

Plan Etp.

DESARROLLO.GESTION

U.E.

Act.Aisl.

Act.Conj.

1

CONDICIONES URBANISTICAS

ACTUAL

PROP.

ACTUACIONES

NECESARIAS.

O

1 N° de Plantas

83

1A

1P

V

1 Demolicion Total

1N

2 Frente de Edificación

5,40

2A

2P

2 Demolicion Parcial

2N

3 Fondo de Edificación

8,00

3A

3P

3 Otras

3N

4 Superficie Parcela

35,13

4A

4P

A

4 Ref. Fachadas

1

4N

5 Superficie Ocupada

35,13

5A

5P

5 Ref. Cubiertas

5N

6 Superficie Edificada

140,53

6A

6P

6 Otras

6N

7 Espacio libre privado

0

7A

7P

H

7 Reforma Patio de Parcela

7N

U

8 Uso Plantas Bajas

8A

8P

8 Otras

8N

9 Uso Mayoritario PSuperiores

9A

9P

F

9 Cambio de USO en PBaja

9N

10 N° de Viviendas

10A

10P

10 " en PSuperiores

10N

NOTAS A LAS ACTUACIONES

N

4N Tratamiento fachada.

11N

NOTAS A LAS CONDICIONES

N

Tiene habitación sin luz.

11P

LEYENDA DE ALINEACIONES

OFICIAL

ALINEACIÓN EN PLANTAS BAJAS

PLANTAS ELEVADAS

CASO DE SUSTITUCION





IDENTIFICACION

Caldereros, 19.

escala 1/2000

POLIGONO

0005

MANZANA

M0202

PARCELA

P0285

REGIMEN URBANISTICO

Conservacion

CATALOGACION

Arquit.

Recinto

BIC:

Arqueo.

2

DESARROLLO

ZIP

Plan Etp.

DESARROLLO.GESTION

U.E.

Act.Aisl.

Act.Conj.

1

CONDICIONES URBANISTICAS

ACTUAL

PROP.

ACTUACIONES

NECESARIAS.

O

1 N° de Plantas

B4/B3

1A

1P

V

1 Demolicion Total

1N

2 Frente de Edificación

19,00

2A

2P

2 Demolicion Parcial

2N

3 Fondo de Edificación

15,00

3A

3P

3 Otras

3N

4 Superficie Parcela

270,34

4A

4P

A

4 Ref. Fachadas

4N

5 Superficie Ocupada

260,08

5A

5P

5 Ref. Cubiertas

5N

6 Superficie Edificada

927,54

6A

6P

6 Otras

6N

7 Espacio libre privado

10,26

7A

7P

H

7 Reforma Patio de Parcela

7N

U

8 Uso Plantas Bajas

8A

8P

8 Otras

8N

9 Uso Mayoritario PSuperiores

9A

9P

F

9 Cambio de USO en PBaja

9N

10 N° de Viviendas

10A

10P

10 " en PSuperiores

10N

NOTAS A LAS ACTUACIONES

N

11N

NOTAS A LAS CONDICIONES

N

11P

Edificio de Huerfanicos.
Edificación formada por las parcelas 285,286,287,288 y 293.
Es la parcela 1730.


LEYENDA DE ALINEACIONES

OFICIAL

ALINEACIÓN EN PLANTAS BAJAS

PLANTAS ELEVADAS

CASO DE SUSTITUCION

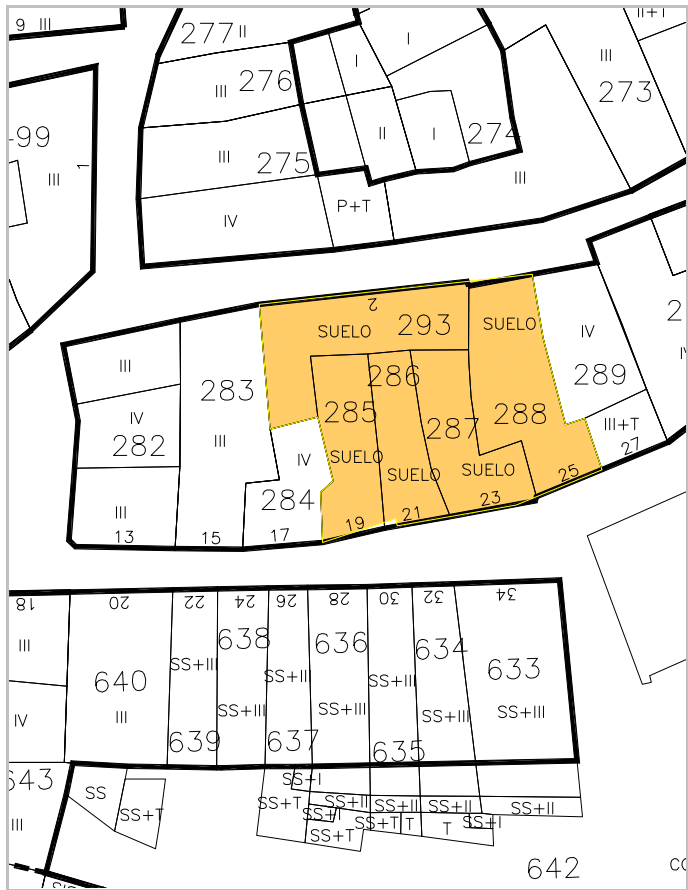



IDENTIFICACION

Caldereros, 21.

escala 1/2000

POLIGONO

0005

MANZANA

M0202

PARCELA

P0286

REGIMEN URBANISTICO

Conservacion

CATALOGACION

Arquit.

Recinto

BIC:

Arqueo.

2

DESARROLLO

ZIP

Plan Etp.

DESARROLLO.GESTION

U.E.

Act.Aisl.

Act.Conj.

1

CONDICIONES URBANISTICAS

ACTUAL

PROP.

ACTUACIONES

NECESARIAS.

O

1 N° de Plantas

B4/B3

1A

1P

V

1 Demolicion Total

1N

2 Frente de Edificación

19,00

2A

2P

2 Demolicion Parcial

2N

3 Fondo de Edificación

15,00

3A

3P

3 Otras

3N

4 Superficie Parcela

270,34

4A

4P

A

4 Ref. Fachadas

4N

5 Superficie Ocupada

260,08

5A

5P

5 Ref. Cubiertas

5N

6 Superficie Edificada

927,54

6A

6P

6 Otras

6N

7 Espacio libre privado

10,26

7A

7P

H

7 Reforma Patio de Parcela

7N

U

8 Uso Plantas Bajas

8A

8P

8 Otras

8N

9 Uso Mayoritario PSuperiores

9A

9P

F

9 Cambio de USO en PBaja

9N

10 N° de Viviendas

10A

10P

10 " en PSuperiores

10N

NOTAS A LAS ACTUACIONES

N

11N

NOTAS A LAS CONDICIONES

N

11P

Edificio de Huerfanicos.
Edificación formada por las parcelas 285,286,287,288 y 293.

Es la parcela 1730.


LEYENDA DE ALINEACIONES


OFICIAL

ALINEACIÓN EN PLANTAS BAJAS

PLANTAS ELEVADAS

CASO DE SUSTITUCION

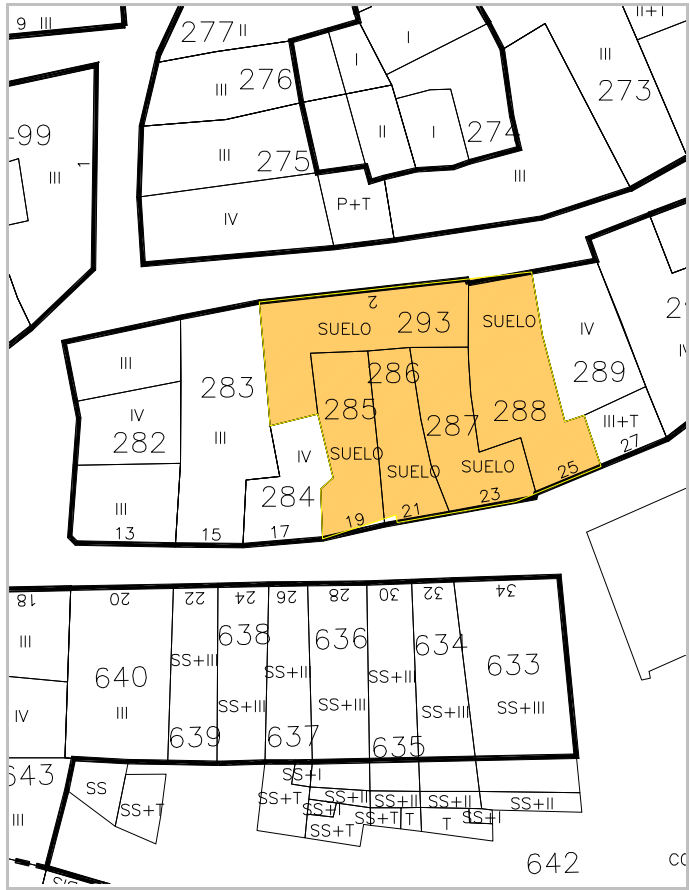

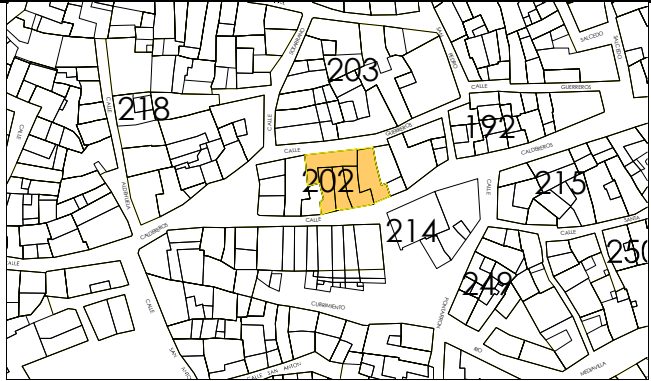

IDENTIFICACION

Caldereros, 23.

escala 1/2000

POLIGONO

0005

MANZANA

M0202

PARCELA

P0287

REGIMEN URBANISTICO

Conservacion

CATALOGACION

Arquit.

Recinto

BIC:

Arqueo.

2

DESARROLLO

ZIP

Plan Etp.

DESARROLLO.GESTION

U.E.

Act.Aisl.

Act.Conj.

1

CONDICIONES URBANISTICAS

ACTUAL

PROP.

ACTUACIONES

NECESARIAS.

O

1 Nº de Plantas

B4/B3

1A

1P

V

1 Demolicion Total

1N

2 Frente de Edificación

19,00

2A

2P

2 Demolicion Parcial

2N

3 Fondo de Edificación

15,00

3A

3P

3 Otras

3N

4 Superficie Parcela

270,34

4A

4P

A

4 Ref. Fachadas

4N

5 Superficie Ocupada

260,08

5A

5P

5 Ref. Cubiertas

5N

6 Superficie Edificada

927,54

6A

6P

6 Otras

6N

7 Espacio libre privado

10,26

7A

7P

H

7 Reforma Patio de Parcela

7N

U

8 Uso Plantas Bajas

8A

8P

8 Otras

8N

9 Uso Mayoritario PSuperiores

9A

9P

F

9 Cambio de USO en PBaja

9N

10 Nº de Viviendas

10A

10P

10 " en PSuperiores

10N

NOTAS A LAS ACTUACIONES

N

11N

NOTAS A LAS CONDICIONES

N

11P

Edificio de Huerfanicos.
Edificación formada por las parcelas 285,286,287,288 y 293.
Es la parcela 1730.


LEYENDA DE ALINEACIONES


OFICIAL

ALINEACIÓN EN PLANTAS BAJAS

PLANTAS ELEVADAS

CASO DE SUSTITUCION

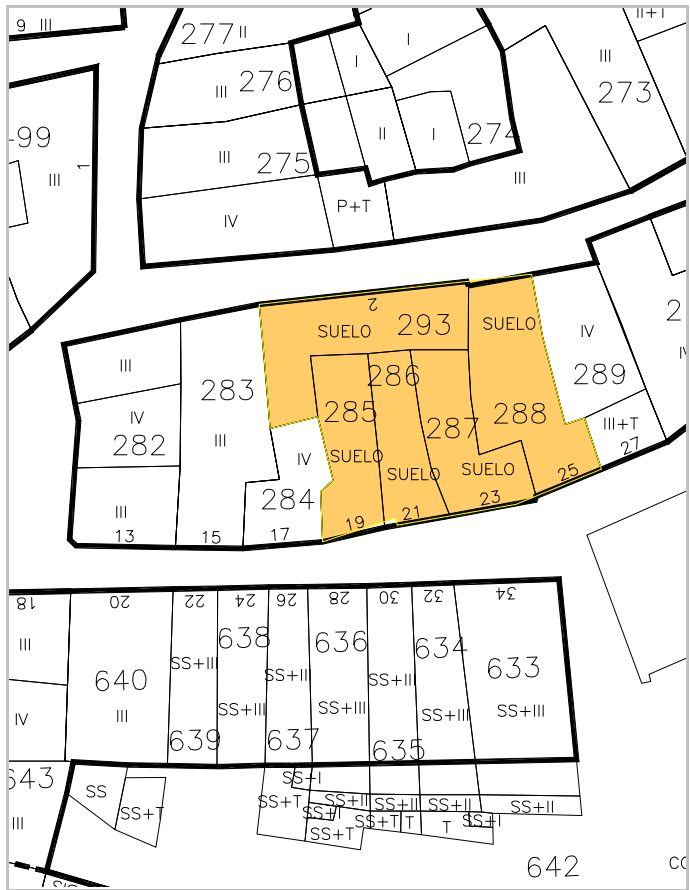

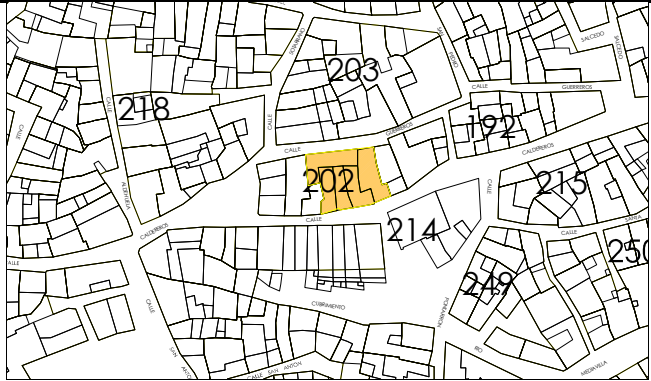

IDENTIFICACION

Caldereros, 25.

escala 1/2000

POLIGONO

0005

MANZANA

M0202

PARCELA

P0288

REGIMEN URBANISTICO

Conservacion

CATALOGACION

Arquit.

Recinto

BIC:

Arqueo.

2

DESARROLLO

ZIP

Plan Etp.

DESARROLLO.GESTION

U.E.

Act.Aisl.

Act.Conj.

1

CONDICIONES URBANISTICAS

ACTUAL

PROP.

ACTUACIONES

NECESARIAS.

O

1 Nº de Plantas

B4/B3

1A

1P

V

1 Demolicion Total

1N

2 Frente de Edificación

19,00

2A

2P

2 Demolicion Parcial

2N

3 Fondo de Edificación

15,00

3A

3P

3 Otras

3N

4 Superficie Parcela

270,34

4A

4P

A

4 Ref. Fachadas

4N

5 Superficie Ocupada

260,08

5A

5P

5 Ref. Cubiertas

5N

6 Superficie Edificada

927,54

6A

6P

6 Otras

6N

7 Espacio libre privado

10,26

7A

7P

H

7 Reforma Patio de Parcela

7N

U

8 Uso Plantas Bajas

8A

8P

8 Otras

8N

9 Uso Mayoritario PSuperiores

9A

9P

F

9 Cambio de USO en PBaja

9N

10 Nº de Viviendas

10A

10P

10 " en PSuperiores

10N

NOTAS A LAS ACTUACIONES

N

11N

NOTAS A LAS CONDICIONES

N

11P

Edificio de Huerfanicos.
Edificación formada por las parcelas 285,286,287,288 y 293.

Es la parcela 1730.


LEYENDA DE ALINEACIONES

OFICIAL

ALINEACIÓN EN PLANTAS BAJAS

PLANTAS ELEVADAS

CASO DE SUSTITUCION

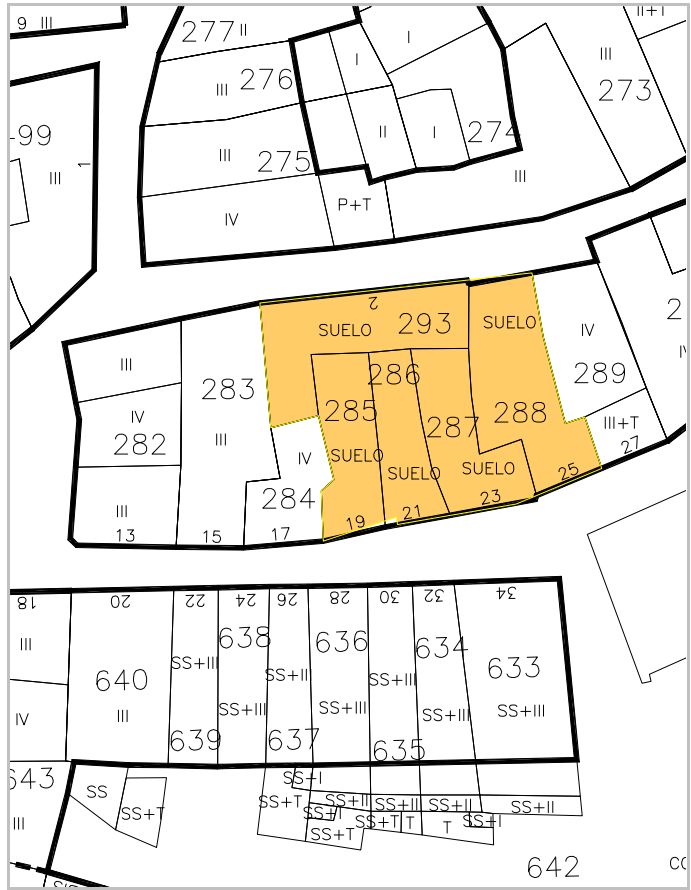



escala 1/2000



IDENTIFICACION

Caldereros, 27.

POLIGONO

0005

MANZANA

M0202

PARCELA

P0289

REGIMEN URBANISTICO

Conservacion

CATALOGACION

Arquit.

Recinto

BIC:

Arqueo.

2

DESARROLLO

ZIP

Plan Etp.

DESARROLLO.GESTION

U.E.

Act.Aisl.

Act.Conj.

1

CONDICIONES URBANISTICAS

ACTUAL

PROP.

ACTUACIONES

NECESARIAS.

O

1 N° de Plantas

B2D

1A

1P

V

1 Demolicion Total

1N

2 Frente de Edificación

4,90

2A

2P

2 Demolicion Parcial

2N

3 Fondo de Edificación

13,00

3A

3P

3 Otras

3N

4 Superficie Parcela

66,59

4A

4P

A

4 Ref. Fachadas

1

4N

5 Superficie Ocupada

66,59

5A

5P

5 Ref. Cubiertas

5N

6 Superficie Edificada

266,36

6A

6P

6 Otras

6N

7 Espacio libre privado

0

7A

7P

H

7 Reforma Patio de Parcela

7N

U

8 Uso Plantas Bajas

8A

8P

8 Otras

8N

9 Uso Mayoritario PSuperiores

9A

9P

F

9 Cambio de USO en PBaja

9N

10 N° de Viviendas

10A

10P

10 " en PSuperiores

10N

NOTAS A LAS ACTUACIONES

N

4N Mejorar acabados alero de c/Guerreros y reformar terraza a caldereros (alero).

11N

NOTAS A LAS CONDICIONES

N

Quizás galería oculta en última planta.

11P

LEYENDA DE ALINEACIONES

OFICIAL

ALINEACIÓN EN PLANTAS BAJAS

PLANTAS ELEVADAS

CASO DE SUSTITUCION





IDENTIFICACION

Caldereros, 29.

escala 1/2000

POLIGONO

MANZANA

PARCELA

0005

M0202

P0290

REGIMEN URBANISTICO

CATALOGACION

DESARROLLO

DESARROLLO.GESTION

Conservacion_Renovacion

Arquit.

Recinto

BIC:

Arqueo.

ZIP

Plan Etp.

U.E.

Act.Aisl.

Act.Conj.

V

A

H

F

CONDICIONES URBANISTICAS

ACTUAL

PROP.

ACTUACIONES

NECESARIAS.

O

1 N° de Plantas

B3

1A

1P

2 Frente de Edificación

10,10

2A

2P

3 Fondo de Edificación

13,50

3A

3P

4 Superficie Parcela

106,50

4A

4P

5 Superficie Ocupada

106,50

5A

5P

6 Superficie Edificada

426,00

6A

6P

7 Espacio libre privado

0

7A

7P

U

8 Uso Plantas Bajas

8A

8P

9 Uso Mayoritario PSuperiores

9A

9P

10 N° de Viviendas

10A

10P

1 Demolicion Total

2 Demolicion Parcial

3 Otras

4 Ref. Fachadas

5 Ref. Cubiertas

6 Otras

7 Reforma Patio de Parcela

8 Otras

9 Cambio de USO en PBaja

10 " en PSuperiores

1N

2N

3N

4N

5N

6N

7N

8N

9N

10N

NOTAS A LAS ACTUACIONES

N

4N Tratamiento de fachada.

11N

NOTAS A LAS CONDICIONES

N

Palacio de dos unidades.
Arquería cegada en Caldereros y Guerreros.
Arco cegado en planta baja.

11P

LEYENDA DE ALINEACIONES

OFICIAL

ALINEACIÓN EN PLANTAS BAJAS

PLANTAS ELEVADAS

CASO DE SUSTITUCION





IDENTIFICACION

Caldereros, 31.

escala 1/2000

POLIGONO

0005

MANZANA

M0202

PARCELA

P0291

REGIMEN URBANISTICO

Renovacion

CATALOGACION

Arquit.

Recinto

BIC:

Arqueo.

2

DESARROLLO

ZIP

Plan Etp.

DESARROLLO.GESTION

U.E.

Act.Aisl.

Act.Conj.

1

CONDICIONES URBANISTICAS

ACTUAL

PROP.

ACTUACIONES

NECESARIAS.

O

1 Nº de Plantas

B3D

1A

B3D

1P

V

1 Demolicion Total

U

8 Uso Plantas Bajas

8A

8P

H

7 Reforma Patio de Parcela

9 Uso Mayoritario PSuperiores

9A

9P

F

9 Cambio de USO en PBaja

10 Nº de Viviendas

10A

10P

10 " en PSuperiores

NOTAS A LAS ACTUACIONES

N

4N Mejorar acabados.

En obras mayores se exigirán las condiciones de la construcción propuestas.

NOTAS A LAS CONDICIONES

N

Torrecilla graciosa.

LEYENDA DE ALINEACIONES

OFICIAL

ALINEACIÓN EN PLANTAS BAJAS

PLANTAS ELEVADAS

CASO DE SUSTITUCION



IDENTIFICACION

escala 1/2000

POLIGONO

MANZANA

PARCELA

Guerreros, 2.

0005

M0202

P0293

REGIMEN URBANISTICO

CATALOGACION

DESARROLLO

DESARROLLO.GESTION

Conservacion

Arquit.

Recinto

BIC:

Arqueo.

ZIP

Plan Etp.

U.E.

Act.Aisl.

Act.Conj.

V

A

H

F

CONDICIONES URBANISTICAS

ACTUAL

PROP.

ACTUACIONES

NECESARIAS.

1 N° de Plantas

B4/B3

1A

1P

2 Frente de Edificación

19,00

2A

2P

3 Fondo de Edificación

15,00

3A

3P

4 Superficie Parcela

270,34

4A

4P

5 Superficie Ocupada

260,08

5A

5P

6 Superficie Edificada

927,54

6A

6P

7 Espacio libre privado

10,26

7A

7P

8 Uso Plantas Bajas

8A

8P

9 Uso Mayoritario PSuperiores

9A

9P

10 N° de Viviendas

10A

10P

1 Demolicion Total

2 Demolicion Parcial

3 Otras

4 Ref. Fachadas

5 Ref. Cubiertas

6 Otras

7 Reforma Patio de Parcela


8 Otras

9 Cambio de USO en PBaja

10 " en PSuperiores


NOTAS A LAS ACTUACIONES

N

 

NOTAS A LAS CONDICIONES

N

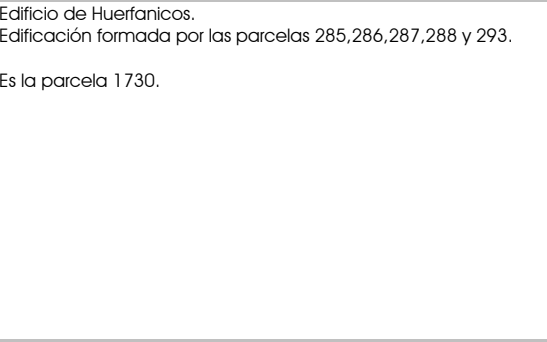

LEYENDA DE ALINEACIONES

OFICIAL

ALINEACION EN PLANTAS BAJAS

PLANTAS ELEVADAS

CASO DE SUSTITUCION