


MANZANA 217

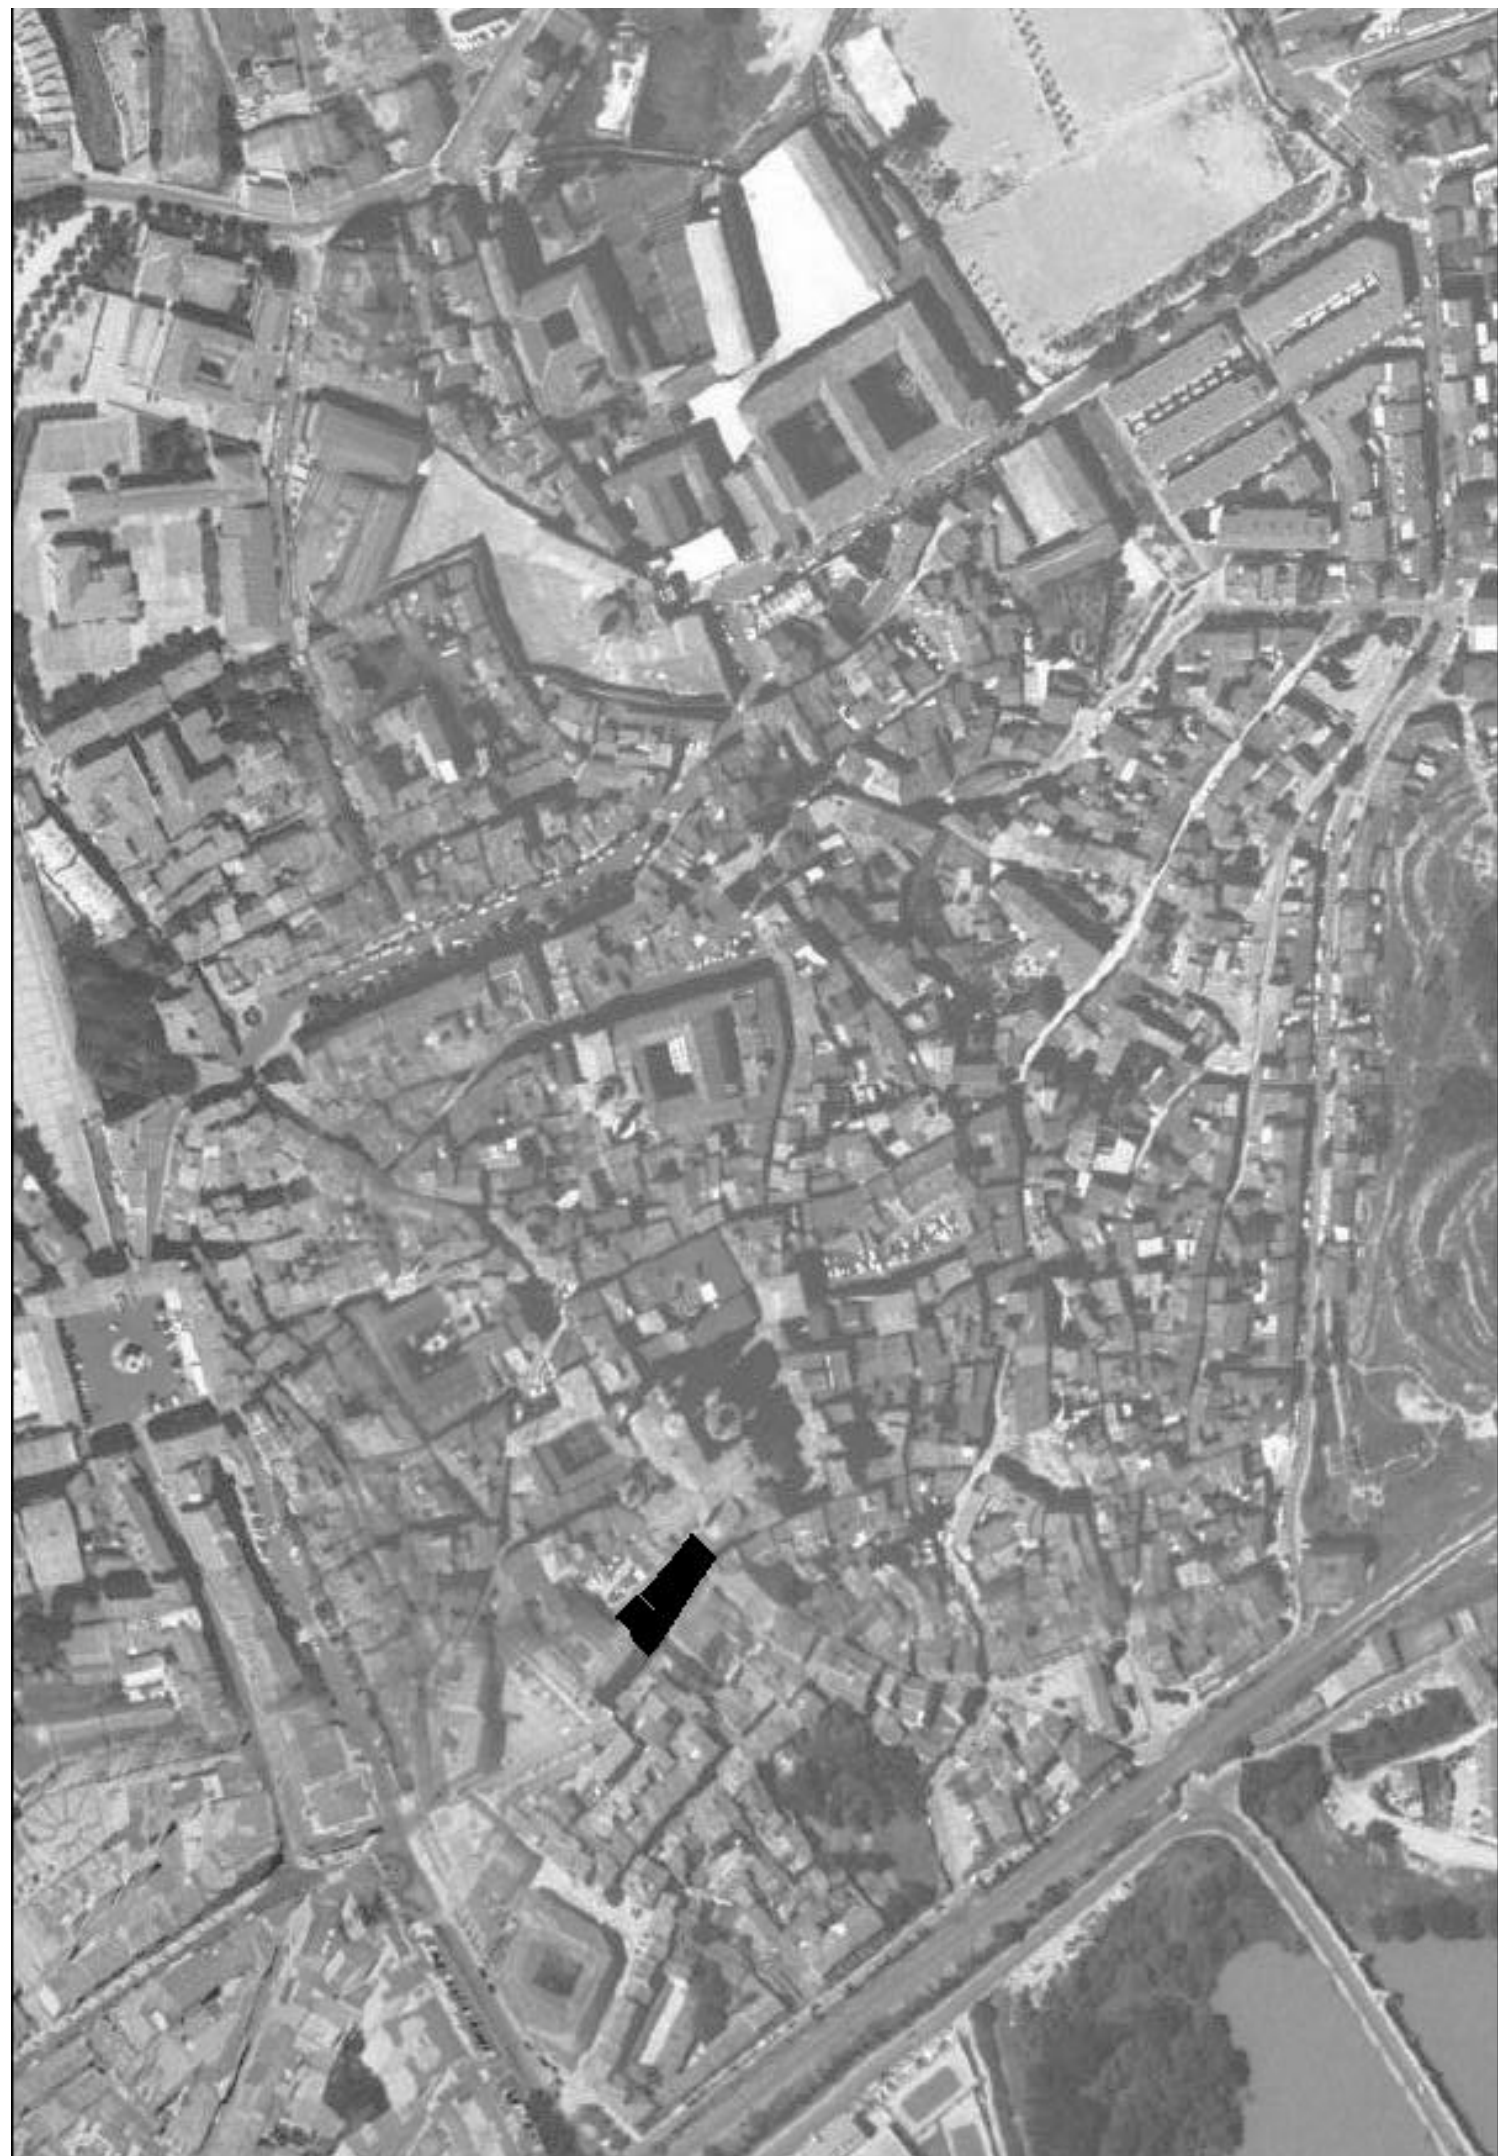



IDENTIFICACION

La Vida, 3.

escala 1/2000

POLIGONO

0005

MANZANA

M0217

PARCELA

P0415

REGIMEN URBANISTICO

Conservacion

CATALOGACION

Arquit.

3

Recinto

BIC:

Arqueo.

3

DESARROLLO

ZIP

Plan Etp.

DESARROLLO.GESTION

U.E.

Act.Aisl.

Act.Conj.

CONDICIONES URBANISTICAS

ACTUAL

PROP.

ACTUACIONES

NECESARIAS.

O

1 N° de Plantas

B3

1A

1P

V

1 Demolicion Total

1N

2 Frente de Edificación

4,80

2A

2P

2 Demolicion Parcial

2N

3 Fondo de Edificación

6,50

3A

3P

3 Otras

3N

4 Superficie Parcela

33,29

4A

4P

A

4 Ref. Fachadas

1

4N

5 Superficie Ocupada

33,29

5A

5P

5 Ref. Cubiertas

1

5N

6 Superficie Edificada

133,16

6A

6P

6 Otras

6N

7 Espacio libre privado

0

7A

7P

H

7 Reforma Patio de Parcela

7N

U

8 Uso Plantas Bajas

8A

8P

8 Otras

8N

9 Uso Mayoritario PSuperiores

9A

9P

F

9 Cambio de USO en PBaja

9N

10 N° de Viviendas

10A

10P

10 " en PSuperiores

10N

NOTAS A LAS ACTUACIONES

N

11N

NOTAS A LAS CONDICIONES

N

11P

Antiguas grietas.


LEYENDA DE ALINEACIONES


OFICIAL

ALINEACIÓN EN PLANTAS BAJAS

PLANTAS ELEVADAS

CASO DE SUSTITUCION

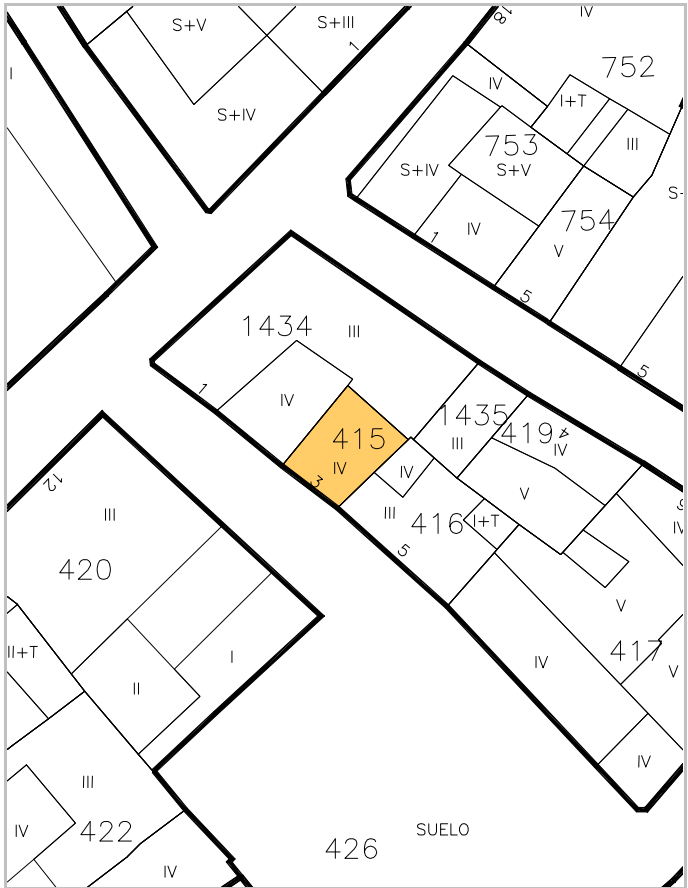

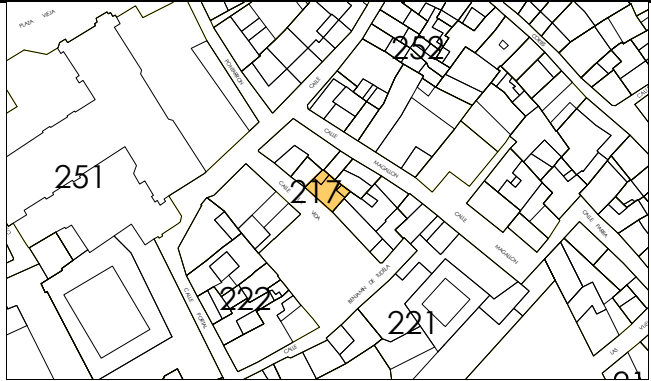

IDENTIFICACION

La Vida, 5.

escala 1/2000

POLIGONO

MANZANA

PARCELA

0005

M0217

P0416

REGIMEN URBANISTICO

Renovacion

CATALOGACION

Arquit.

Recinto

BIC:

Arqueo.

3

DESARROLLO

ZIP

Plan Etp.

DESARROLLO.GESTION

U.E.

Act.Aisl.

Act.Conj.

1

CONDICIONES URBANISTICAS

ACTUAL

PROP.

ACTUACIONES

NECESARIAS.

O

1 N° de Plantas

B2T

1A

B3

1P

V

1 Demolicion Total

U

8 Uso Plantas Bajas

8A

8P

H

7 Reforma Patio de Parcela

9 Uso Mayoritario PSuperiores

9A

9P

F

9 Cambio de USO en PBaja

10 N° de Viviendas

10A

10P

10 " en PSuperiores

NOTAS A LAS ACTUACIONES

N

4N Inadecuación urbanística de los vuelos. Antepecho puede renovarse y edificar B3.

11N

NOTAS A LAS CONDICIONES

N

11P


LEYENDA DE ALINEACIONES


OFICIAL

ALINEACIÓN EN PLANTAS BAJAS

PLANTAS ELEVADAS

CASO DE SUSTITUCION

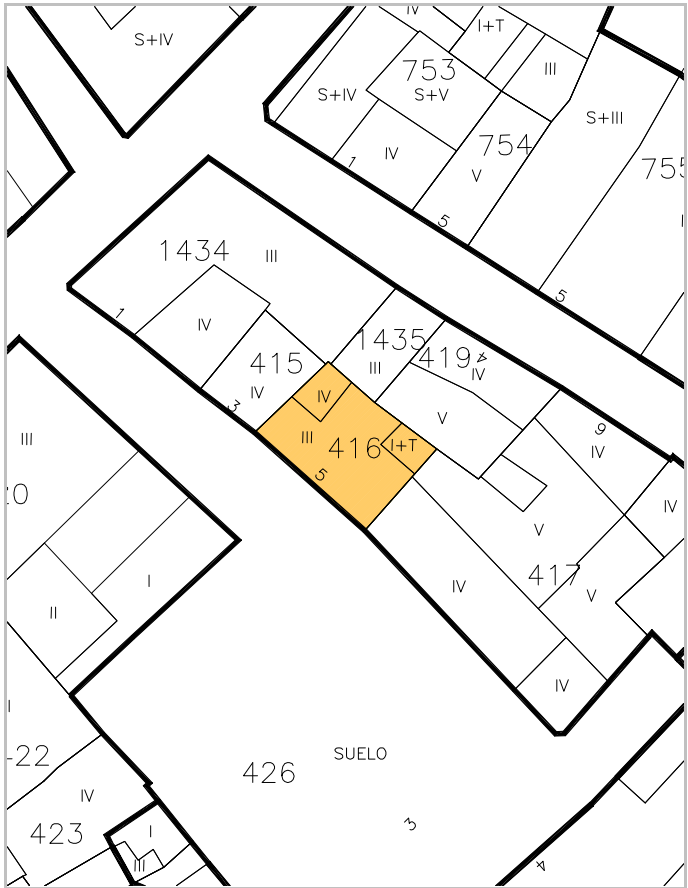

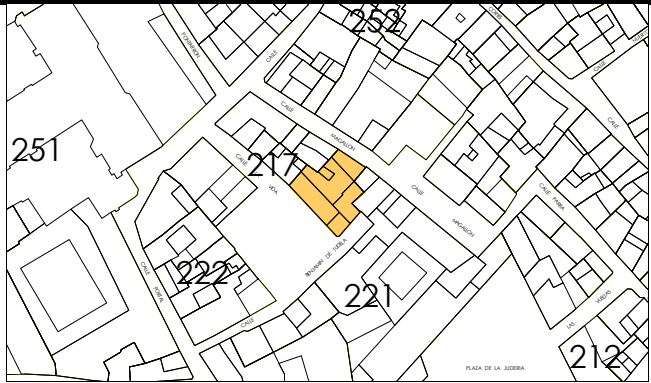

IDENTIFICACION

Magallón, 6.

escala 1/2000

POLIGONO

0005

MANZANA

M0217

PARCELA

P0417

REGIMEN URBANISTICO

Conservacion

CATALOGACION

Arquit.

3

Recinto

3

BIC:

3

Arqueo.

3

DESARROLLO

ZIP

Plan Etp.

DESARROLLO.GESTION

U.E.

Act.Aisl.

Act.Conj.

1

CONDICIONES URBANISTICAS

ACTUAL

PROP.

ACTUACIONES

NECESARIAS.

O

1 N° de Plantas

B3V

1A

1P

V

1 Demolicion Total

1N

2 Frente de Edificación

9,00

2A

2P

2 Demolicion Parcial

2N

3 Fondo de Edificación

17,00

3A

3P

3 Otras

3N

4 Superficie Parcela

249,37

4A

4P

A

4 Ref. Fachadas

1

4N

5 Superficie Ocupada

241,50

5A

5P

5 Ref. Cubiertas

1

5N

6 Superficie Edificada

1.084,43

6A

6P

6 Otras

6N

7 Espacio libre privado

7,87

7A

7P

H

7 Reforma Patio de Parcela

7N

U

8 Uso Plantas Bajas

8A

8P

8 Otras

8N

9 Uso Mayoritario PSuperiores

9A

9P

F

9 Cambio de USO en PBaja

9N

10 N° de Viviendas

10A

10P

10 " en PSuperiores

10N

NOTAS A LAS ACTUACIONES

N

4N Tratamiento de fachada (Puertas cegadas).
5N Tratamiento de cubierta.

11N

NOTAS A LAS CONDICIONES

N

Palacio, arquería, levante y alero fijo.
Arco en planta baja desaparecido.
Preciosas carpinterías.

11P


LEYENDA DE ALINEACIONES


OFICIAL

ALINEACIÓN EN PLANTAS BAJAS

PLANTAS ELEVADAS

CASO DE SUSTITUCION

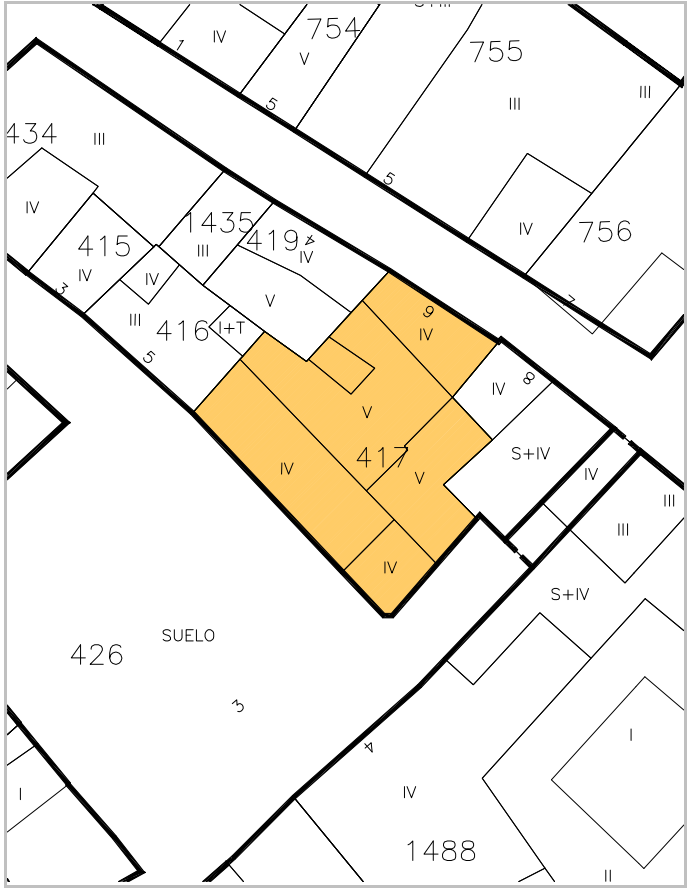

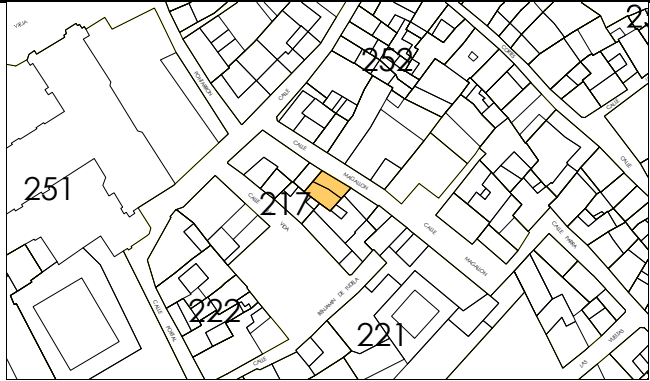

IDENTIFICACION

Magallón, 4.

escala 1/2000

POLIGONO

0005

MANZANA

M0217

PARCELA

P0419

REGIMEN URBANISTICO

Conservacion

CATALOGACION

Arquit.

3

Recinto

3

BIC:

Arqueo.

3

DESARROLLO

ZIP

Plan Etp.

DESARROLLO.GESTION

U.E.

Act.Aisl.

Act.Conj.

1

CONDICIONES URBANISTICAS

ACTUAL

PROP.

ACTUACIONES

NECESARIAS.

O

1 Nº de Plantas

B3D

1A

1P

V

1 Demolicion Total

1N

2 Frente de Edificación

8,40

2A

2P

A

2 Demolicion Parcial

2N

3 Fondo de Edificación

7,50

3A

3P

F

3 Otras

3N

4 Superficie Parcela

66,77

4A

4P

H

4 Ref. Fachadas

4N

5 Superficie Ocupada

66,77

5A

5P

F

5 Ref. Cubiertas

5N

6 Superficie Edificada

302,85

6A

6P

F

6 Otras

6N

7 Espacio libre privado

0

7A

7P

F

7 Reforma Patio de Parcela

7N

8 Uso Plantas Bajas

8A

8P

F

8 Otras

8N

9 Uso Mayoritario PSuperiores

9A

9P

F

9 Cambio de USO en PBaja

9N

10 Nº de Viviendas

10A

10P

F

10 " en PSuperiores

10N

NOTAS A LAS ACTUACIONES

N

11N

NOTAS A LAS CONDICIONES

N

11P

Quizá oculte arquerías en piso 3º, con levante posterior.

LEYENDA DE ALINEACIONES

OFICIAL

ALINEACIÓN EN PLANTAS BAJAS

PLANTAS ELEVADAS

CASO DE SUSTITUCION





IDENTIFICACION

La Vida, 1.

escala 1/2000

POLIGONO

0005

MANZANA

M0217

PARCELA

P1434

REGIMEN URBANISTICO

Conservacion

CATALOGACION

Arquit.

2

Recinto

3

BIC:

1

Arqueo.

3

DESARROLLO

ZIP

Plan Etp.

1

DESARROLLO.GESTION

U.E.

Act.Aisl.

Act.Conj.

1

CONDICIONES URBANISTICAS

ACTUAL

PROP.

ACTUACIONES

NECESARIAS.

O

1 Nº de Plantas

B3/B2

1A

1P

V

1 Demolicion Total

2 Frente de Edificación

11,20

2A

2P

A

2 Demolicion Parcial

3 Fondo de Edificación

10,00

3A

3P

H

3 Otras

4 Superficie Parcela

167,21

4A

4P

F

4 Ref. Fachadas

1

5 Superficie Ocupada

167,21

5A

5P

5 Ref. Cubiertas

1

6 Superficie Edificada

538,30

6A

6P

6 Otras

7 Espacio libre privado

0

7A

7P

7 Reforma Patio de Parcela

8 Uso Plantas Bajas

8A

8P

8 Otras

9 Uso Mayoritario PSuperiores

9A

9P

9 Cambio de USO en PBaja

10 Nº de Viviendas

10A

10P

10 " en PSuperiores

NOTAS A LAS ACTUACIONES

N

4N Tratamiento fachada.
5N Tratamiento cubierta.

Apartamentos tutelados.

NOTAS A LAS CONDICIONES

N

Formada por dos edificios.
Vol III gran palacio, arco cegado, zócalo en mal estado,
balcones racionalistas.


LEYENDA DE ALINEACIONES

OFICIAL

ALINEACIÓN EN PLANTAS BAJAS

PLANTAS ELEVADAS

CASO DE SUSTITUCION

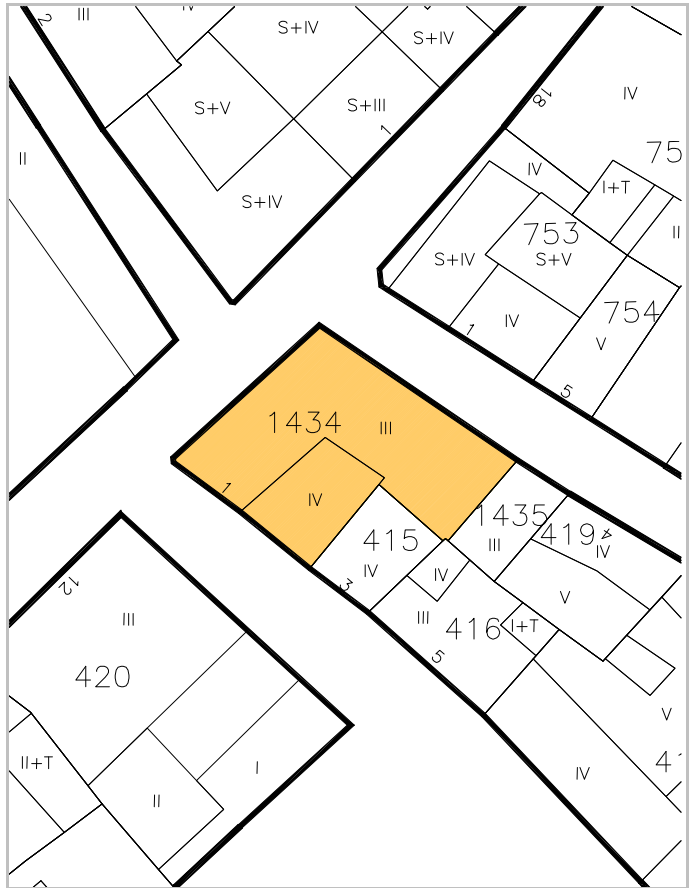



IDENTIFICACION

Magallón, 2.

escala 1/2000

POLIGONO

0005

MANZANA

M0217

PARCELA

P1435

REGIMEN URBANISTICO

Renovacion

CATALOGACION

Arquit.

Recinto

BIC:

Arqueo.

3

3

DESARROLLO

ZIP

Plan Etp.

DESARROLLO.GESTION

U.E.

Act.Aisl.

Act.Conj.

1

CONDICIONES URBANISTICAS

ACTUAL

PROP.

ACTUACIONES

NECESARIAS.

O

1 N° de Plantas

B2

1A

B2

1P

V

1 Demolicion Total

2 Frente de Edificación

3,90

2A

3,90

2P

A

2 Demolicion Parcial

3 Fondo de Edificación

3,70

3A

3,70

3P

H

3 Otras

4 Superficie Parcela

27,08

4A

27,08

4P

F

4 Ref. Fachadas

5 Superficie Ocupada

27,08

5A

27,08

5P

5 Ref. Cubiertas

6 Superficie Edificada

81,24

6A

81,24

6P

6 Otras

7 Espacio libre privado

0

7A

0

7P

7 Reforma Patio de Parcela

8 Uso Plantas Bajas

8A

8P

8 Otras

9 Uso Mayoritario PSuperiores

9A

9P

9 Cambio de USO en PBaja

10 N° de Viviendas

10A

10P

10 " en PSuperiores

NOTAS A LAS ACTUACIONES

N

11N

NOTAS A LAS CONDICIONES

N

11P

LEYENDA DE ALINEACIONES

OFICIAL

ALINEACIÓN EN PLANTAS BAJAS

PLANTAS ELEVADAS

CASO DE SUSTITUCION

