



MANZANA 224

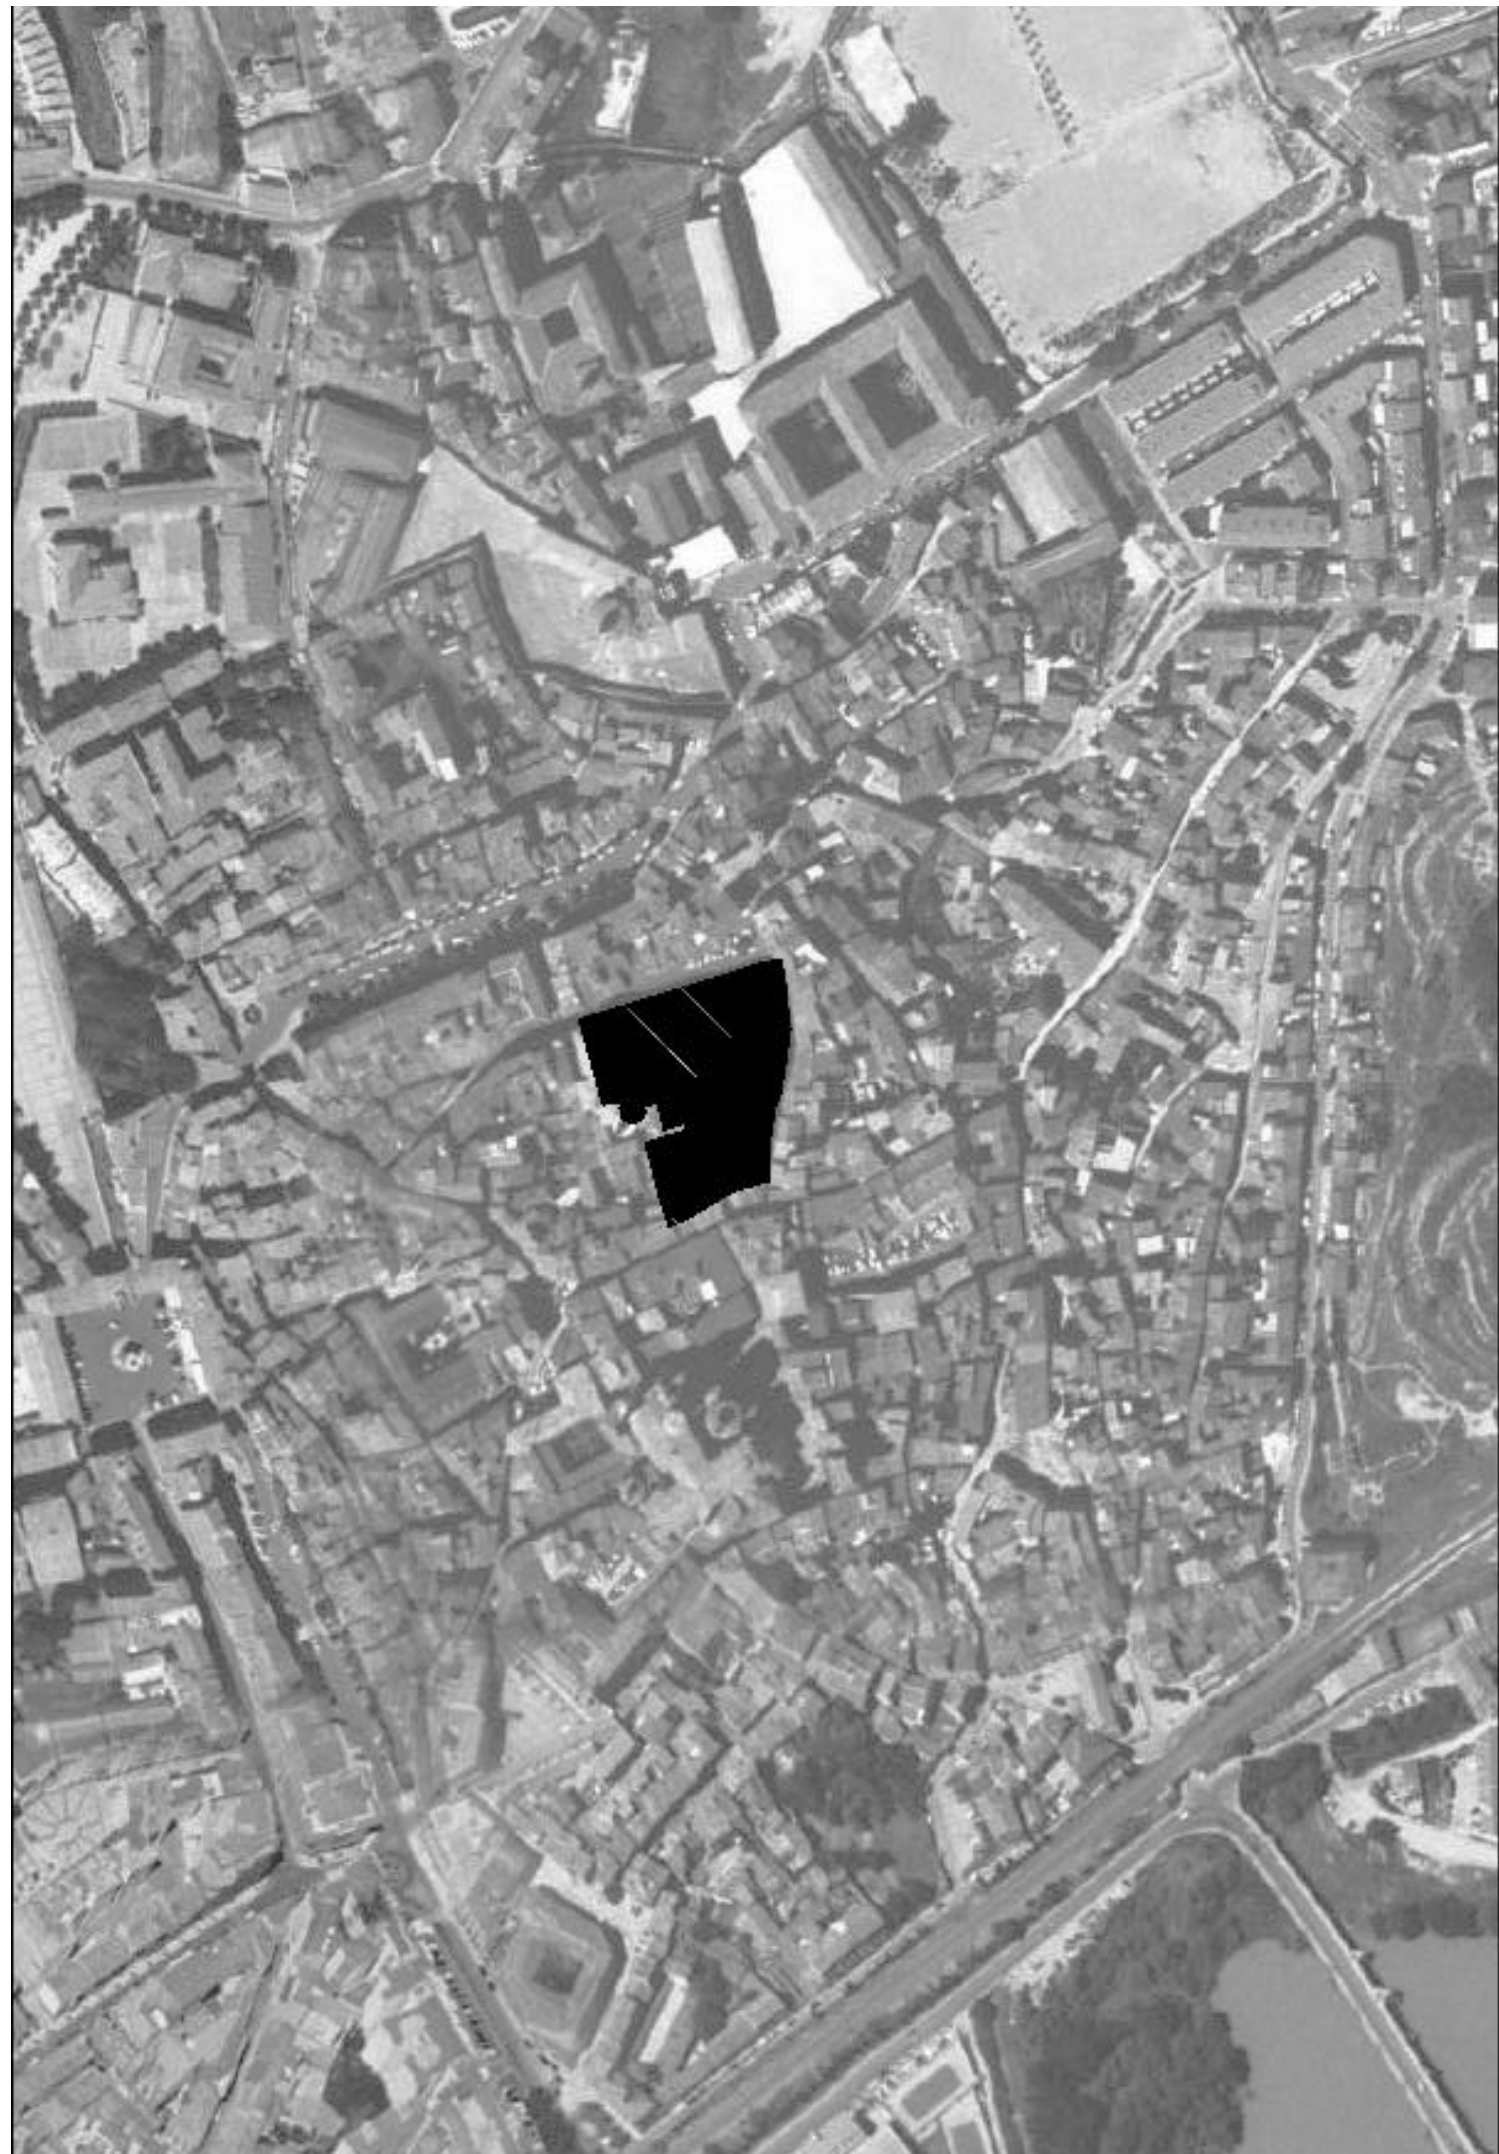

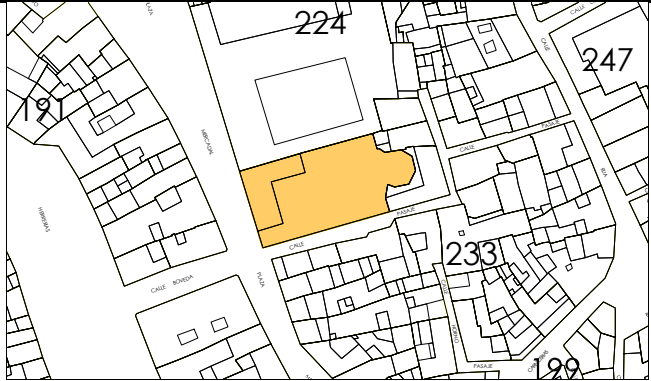

IDENTIFICACION

Mercadal, 7.

escala 1/2000

POLIGONO

0005

MANZANA

M0224

PARCELA

P0539

REGIMEN URBANISTICO

Conservacion

CATALOGACION

Arquit.

1

Recinto

BIC:

4

Arqueo.

2

DESARROLLO

ZIP

Plan Etp.

DESARROLLO.GESTION

U.E.

Act.Aisl.

Act.Conj.

1

CONDICIONES URBANISTICAS

ACTUAL

PROP.

ACTUACIONES

NECESARIAS.

O

1 N° de Plantas

B1/B

1A

1P

V

1 Demolicion Total

1N

2 Frente de Edificación

35,00

2A

2P

2 Demolicion Parcial

2N

3 Fondo de Edificación

21,00

3A

3P

3 Otras

3N

4 Superficie Parcela

833,62

4A

4P

A

4 Ref. Fachadas

4N

5 Superficie Ocupada

833,62

5A

5P

5 Ref. Cubiertas

5N

6 Superficie Edificada

6A

6P

6 Otras

6N

7 Espacio libre privado

0

7A

7P

H

7 Reforma Patio de Parcela

7N

U

8 Uso Plantas Bajas

8A

8P

8 Otras

8N

9 Uso Mayoritario PSuperiores

9A

9P

F

9 Cambio de USO en PBaja

9N

10 N° de Viviendas

10A

10P

10 " en PSuperiores

10N

NOTAS A LAS ACTUACIONES

N

11N

NOTAS A LAS CONDICIONES

N

11P

Iglesia de San Jorge


LEYENDA DE ALINEACIONES


OFICIAL

ALINEACION EN PLANTAS BAJAS

PLANTAS ELEVADAS

CASO DE SUSTITUCION

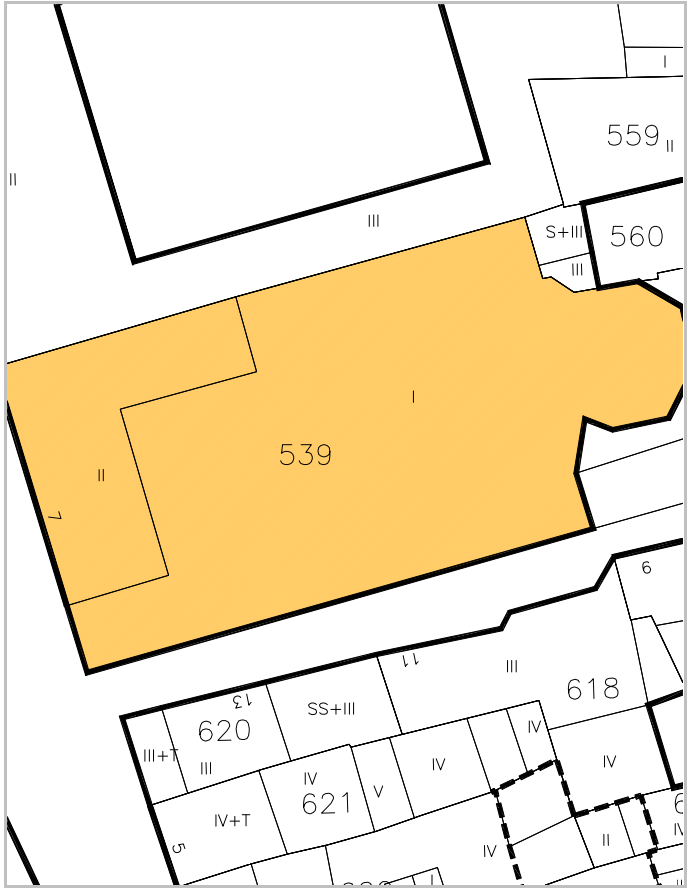

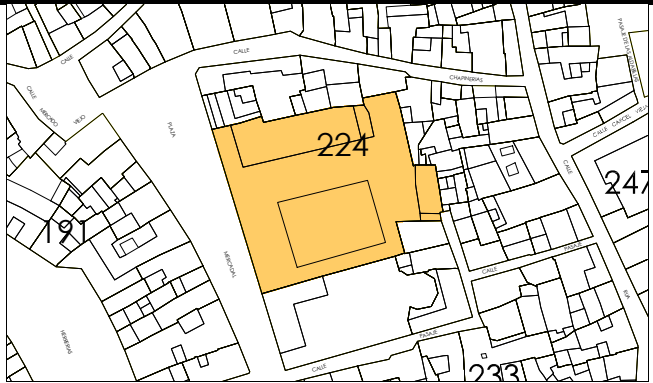

IDENTIFICACION

Mercadal, 7. BIS

escala 1/2000

POLIGONO

0005

MANZANA

M0224

PARCELA

P0540

REGIMEN URBANISTICO

Conservacion

CATALOGACION

Arquit.

1

Recinto

BIC:

Arqueo.

2

DESARROLLO

ZIP

Plan Etp.

DESARROLLO.GESTION

U.E.

Act.Aisl.

Act.Conj.

1

CONDICIONES URBANISTICAS

ACTUAL

PROP.

ACTUACIONES

NECESARIAS.

O

1 Nº de Plantas

B2

1A

1P

V

1 Demolicion Total

1N

2 Frente de Edificación

2A

2P

2 Demolicion Parcial

2N

3 Fondo de Edificación

3A

3P

3 Otras

3N

4 Superficie Parcela

2.085,00

4A

4P

A

4 Ref. Fachadas

4N

5 Superficie Ocupada

1.319,00

5A

5P

5 Ref. Cubiertas

5N

6 Superficie Edificada

6A

6P

6 Otras

6N

7 Espacio libre privado

766

7A

7P

H

7 Reforma Patio de Parcela

7N

U

8 Uso Plantas Bajas

8A

8P

8 Otras

8N

9 Uso Mayoritario PSuperiores

9A

9P

F

9 Cambio de USO en PBaja

9N

10 Nº de Viviendas

10A

10P

10 " en PSuperiores

10N

NOTAS A LAS ACTUACIONES

N

11N

NOTAS A LAS CONDICIONES

N

11P

Edificio Castel-Ruiz.


LEYENDA DE ALINEACIONES

OFICIAL

ALINEACIÓN EN PLANTAS BAJAS

PLANTAS ELEVADAS

CASO DE SUSTITUCION

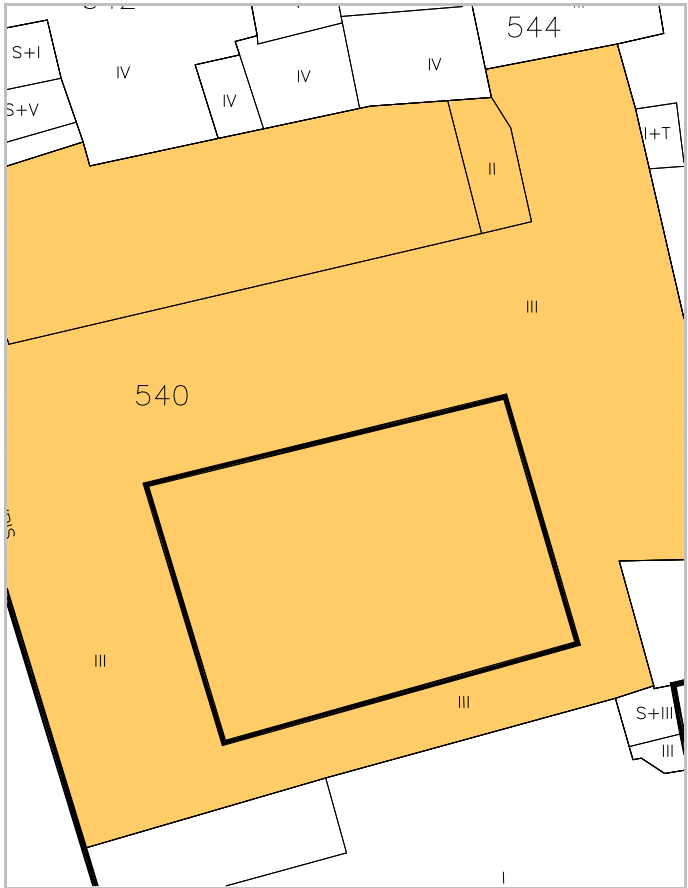



IDENTIFICACION

Mercadal, 8.

escala 1/2000

POLIGONO

MANZANA

PARCELA

0005

M0224

P0541

REGIMEN URBANISTICO

Conservacion

CATALOGACION

Arquit.

Recinto

BIC:

Arqueo.

2

DESARROLLO

ZIP

Plan Etp.

DESARROLLO.GESTION

U.E.

Act.Aisl.

Act.Conj.

1

CONDICIONES URBANISTICAS

ACTUAL

PROP.

ACTUACIONES

NECESARIAS.

O

1 Nº de Plantas

B3D

1A

1P

V

1 Demolicion Total

1N

2 Frente de Edificación

9,40

2A

2P

A

2 Demolicion Parcial

2N

3 Fondo de Edificación

13,50

3A

3P

H

3 Otras

3N

4 Superficie Parcela

121,58

4A

4P

F

4 Ref. Fachadas

4N

5 Superficie Ocupada

121,58

5A

5P

5 Ref. Cubiertas

5N

6 Superficie Edificada

556,27

6A

6P

6 Otras

6N

7 Espacio libre privado

0

7A

7P

7 Reforma Patio de Parcela

7N

U

8 Uso Plantas Bajas

8A

8P

8 Otras

8N

9 Uso Mayoritario PSuperiores

9A

9P

9 Cambio de USO en PBaja

9N

10 Nº de Viviendas

10A

10P

10 " en PSuperiores

10N

NOTAS A LAS ACTUACIONES

N

11N

NOTAS A LAS CONDICIONES

N

11P

LEYENDA DE ALINEACIONES

OFICIAL

ALINEACIÓN EN PLANTAS BAJAS

PLANTAS ELEVADAS

CASO DE SUSTITUCION





IDENTIFICACION

Chapinerías, 15.

escala 1/2000

POLIGONO

MANZANA

PARCELA

0005

M0224

P0542

REGIMEN URBANISTICO

CATALOGACION

DESARROLLO

DESARROLLO.GESTION

Conservacion_Renovacion

Arquit.

Recinto

BIC:

Arqueo.

ZIP

Plan Etp.

U.E.

Act.Aisl.

Act.Conj.

3

2

1

CONDICIONES URBANISTICAS

ACTUAL

PROP.

ACTUACIONES

NECESARIAS.

O

1 Nº de Plantas

82

1A

1P

V

1 Demolicion Total

1N

2 Frente de Edificación

26,80

2A

2P

A

2 Demolicion Parcial

2N

3 Fondo de Edificación

16,00

3A

3P

H

3 Otras

3N

4 Superficie Parcela

285,06

4A

4P

F

4 Ref. Fachadas

4N

5 Superficie Ocupada

285,06

5A

5P

5 Ref. Cubiertas

5N

6 Superficie Edificada

1.020,94

6A

6P

6 Otras

6N

7 Espacio libre privado

0

7A

7P

7 Reforma Patio de Parcela

7N

U

8 Uso Plantas Bajas

8A

8P

8 Otras

8N

9 Uso Mayoritario PSuperiores

9A

9P

9 Cambio de USO en PBaja

9N

10 Nº de Viviendas

10A

10P

10 " en PSuperiores

10N

NOTAS A LAS ACTUACIONES

N

11N

NOTAS A LAS CONDICIONES

N

11P


LEYENDA DE ALINEACIONES

OFICIAL

ALINEACIÓN EN PLANTAS BAJAS

PLANTAS ELEVADAS

CASO DE SUSTITUCION

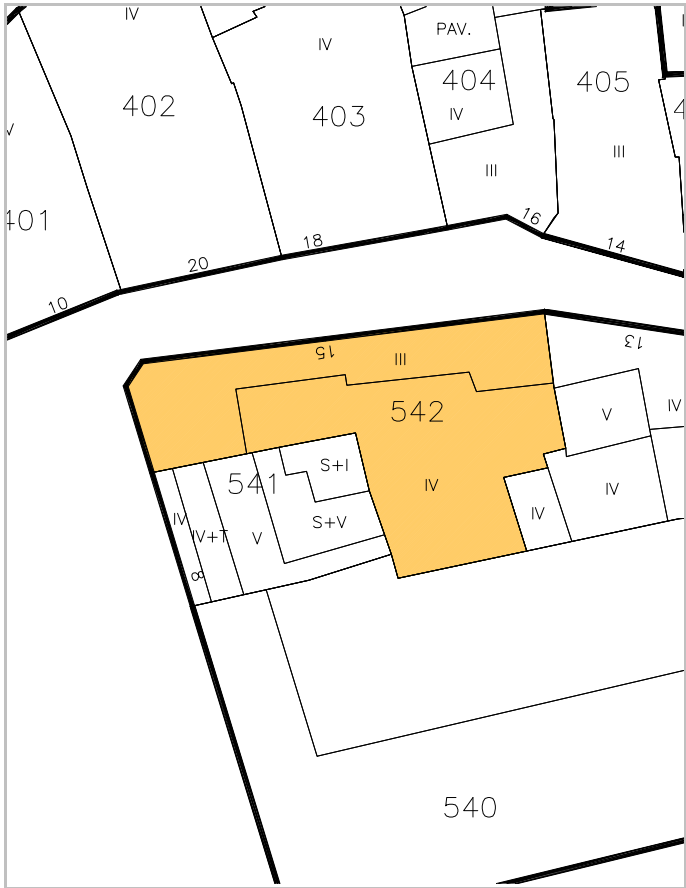



IDENTIFICACION

Chapinerías, 13.

escala 1/2000

POLIGONO

0005

MANZANA

M0224

PARCELA

P0543

REGIMEN URBANISTICO

Conservacion

CATALOGACION

Arquit.

3

Recinto

BIC:

Arqueo.

2

DESARROLLO

ZIP

Plan Etp.

DESARROLLO.GESTION

U.E.

Act.Aisl.

Act.Conj.

1

CONDICIONES URBANISTICAS

ACTUAL

PROP.

ACTUACIONES

NECESARIAS.

O

1 N° de Plantas

BB3D

1A

1P

V

1 Demolicion Total

1N

2 Frente de Edificación

15,20

2A

2P

2 Demolicion Parcial

2N

3 Fondo de Edificación

13,00

3A

3P

3 Otras

3N

4 Superficie Parcela

209,63

4A

4P

A

4 Ref. Fachadas

1

4N

5 Superficie Ocupada

209,63

5A

5P

5 Ref. Cubiertas

5N

6 Superficie Edificada

864,58

6A

6P

6 Otras

6N

7 Espacio libre privado

0

7A

7P

H

7 Reforma Patio de Parcela

7N

U

8 Uso Plantas Bajas

8A

8P

8 Otras

8N

9 Uso Mayoritario PSuperiores

9A

9P

F

9 Cambio de USO en PBaja

9N

10 N° de Viviendas

10A

10P

10 " en PSuperiores

10N

NOTAS A LAS ACTUACIONES

N

4N Se debe reformar el tratamiento de fachadas.

11N

NOTAS A LAS CONDICIONES

N

11P


LEYENDA DE ALINEACIONES

OFICIAL

ALINEACIÓN EN PLANTAS BAJAS

PLANTAS ELEVADAS

CASO DE SUSTITUCION

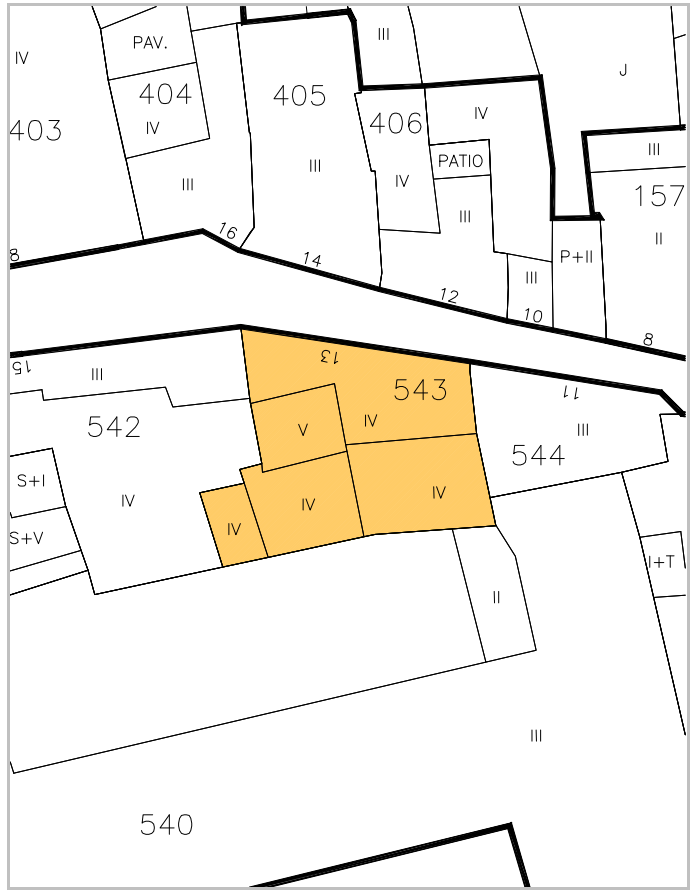



IDENTIFICACION

Chapinerías, 11.

escala 1/2000

POLIGONO

0005

MANZANA

M0224

PARCELA

P0544

REGIMEN URBANISTICO

Conservacion_Renovacion

CATALOGACION

Arquit.

Recinto

BIC:

Arqueo.

2

DESARROLLO

ZIP

Plan Etp.

DESARROLLO.GESTION

U.E.

Act.Aisl.

Act.Conj.

1

CONDICIONES URBANISTICAS

ACTUAL

PROP.

ACTUACIONES

NECESARIAS.

O

1 Nº de Plantas

82

1A

1P

V

1 Demolicion Total

1N

2 Frente de Edificación

13,00

2A

2P

A

2 Demolicion Parcial

2N

3 Fondo de Edificación

7,00

3A

3P

H

3 Otras

3N

4 Superficie Parcela

85,56

4A

4P

F

4 Ref. Fachadas

1

4N

5 Superficie Ocupada

85,56

5A

5P

5 Ref. Cubiertas

5N

6 Superficie Edificada

256,68

6A

6P

6 Otras

6N

7 Espacio libre privado

0

7A

7P

7 Reforma Patio de Parcela

7N

U

8 Uso Plantas Bajas

8A

8P

8 Otras

8N

9 Uso Mayoritario PSuperiores

9A

9P

9 Cambio de USO en PBaja

9N

10 Nº de Viviendas

10A

10P

10 " en PSuperiores

10N

NOTAS A LAS ACTUACIONES

N

4N Se debe reformar el tratamiento de fachadas. Restaurar zócalo, rejas y alero.

11N

NOTAS A LAS CONDICIONES

N

11P


LEYENDA DE ALINEACIONES


OFICIAL

ALINEACIÓN EN PLANTAS BAJAS

PLANTAS ELEVADAS

CASO DE SUSTITUCION

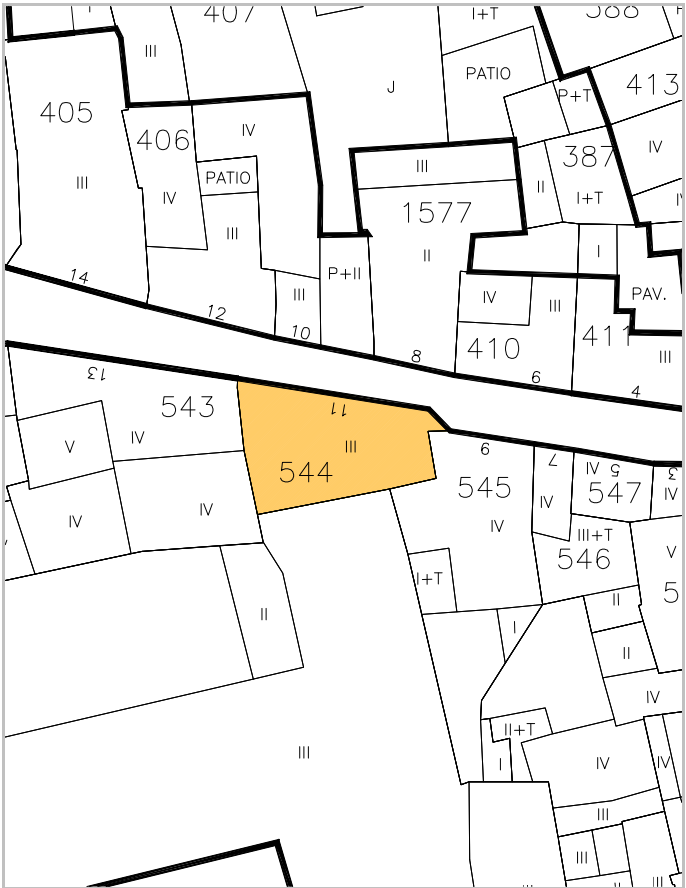

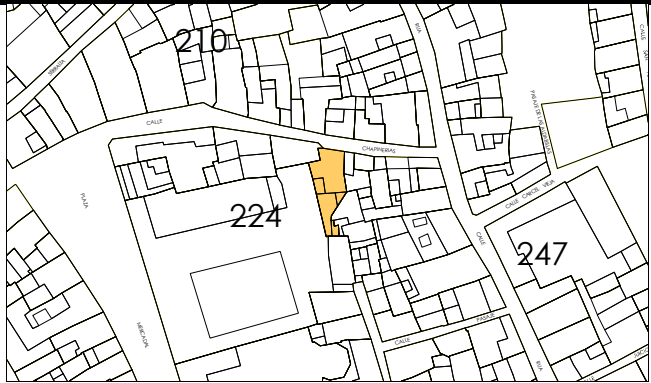

escala 1/2000



IDENTIFICACION

Chapinerías, 9.

POLIGONO

0005

MANZANA

M0224

PARCELA

P0545

REGIMEN URBANISTICO

Conservacion_Renovacion

CATALOGACION

Arquit.

Recinto

BIC:

Arqueo.

2

DESARROLLO

ZIP

Plan Etp.

DESARROLLO.GESTION

U.E.

Act.Aisl.

Act.Conj.

1

CONDICIONES URBANISTICAS

ACTUAL

PROP.

ACTUACIONES

NECESARIAS.

O

1 Nº de Plantas

B3

1A

B3

1P

V

1 Demolicion Total

U

8 Uso Plantas Bajas

8A

8P

H

7 Reforma Patio de Parcela

F

9 Cambio de USO en PBaja

10 " en PSuperiores

2

2 Frente de Edificación

7,00

2A

7,00

2P

2 Demolicion Parcial

3

3 Fondo de Edificación

11,50

3A

11,50

3P

3 Otras

4

4 Superficie Parcela

141,13

4A

141,13

4P

4 Ref. Fachadas

5

5 Superficie Ocupada

104,34

5A

141,13

5P

5 Ref. Cubiertas

6

6 Superficie Edificada

351,15

6A

351,15

6P

6 Otras

7

7 Espacio libre privado

36,79

7A

36,79

7P

7 Reforma Patio de Parcela

9

9 Uso Mayoritario PSuperiores

9A

9P

8 Otras

10

10 Nº de Viviendas

10A

10P

9 Cambio de USO en PBaja

10 " en PSuperiores

NOTAS A LAS ACTUACIONES

N

4N Restauración de fachada en alero, galería y recuperar el arco de medio punto de planta baja.

11N

NOTAS A LAS CONDICIONES

N

Formó unidad con 546 (aparejo).

11P

LEYENDA DE ALINEACIONES

OFICIAL

ALINEACIÓN EN PLANTAS BAJAS

PLANTAS ELEVADAS

CASO DE SUSTITUCION



IDENTIFICACION

Chapinerías, 7.

escala 1/2000

POLIGONO

MANZANA

PARCELA

0005

M0224

P0546

REGIMEN URBANISTICO

Conservacion_Renovacion

CATALOGACION

Arquit.

Recinto

BIC:

Arqueo.

2

DESARROLLO

ZIP

Plan Etp.

DESARROLLO.GESTION

U.E.

Act.Aisl.

Act.Conj.

1

CONDICIONES URBANISTICAS

ACTUAL

PROP.

ACTUACIONES

NECESARIAS.

O

1 N° de Plantas

B2D

1A

1P

V

1 Demolicion Total

1N

2 Frente de Edificación

2,70

2A

2P

2 Demolicion Parcial

2N

3 Fondo de Edificación

12,00

3A

3P

3 Otras

3N

4 Superficie Parcela

54,04

4A

4P

A

4 Ref. Fachadas

1

4N

5 Superficie Ocupada

54,04

5A

5P

5 Ref. Cubiertas

5N

6 Superficie Edificada

168,57

6A

6P

6 Otras

6N

7 Espacio libre privado

0

7A

7P

H

7 Reforma Patio de Parcela

7N

U

8 Uso Plantas Bajas

8A

8P

8 Otras

8N

9 Uso Mayoritario PSuperiores

9A

9P

F

9 Cambio de USO en PBaja

9N

10 N° de Viviendas

10A

10P

10 " en PSuperiores

10N

NOTAS A LAS ACTUACIONES

N

4N Restauración de alero y galería.

11N

NOTAS A LAS CONDICIONES

N

Formó unidad con 545 (aparejo).

11P

LEYENDA DE ALINEACIONES

OFICIAL

ALINEACIÓN EN PLANTAS BAJAS

PLANTAS ELEVADAS

CASO DE SUSTITUCION





IDENTIFICACION

Chapinerías, 5.

escala 1/2000

POLIGONO

0005

MANZANA

M0224

PARCELA

P0547

REGIMEN URBANISTICO

Conservacion_Renovacion

CATALOGACION

Arquit.

Recinto

BIC:

Arqueo.

2

DESARROLLO

ZIP

Plan Etp.

DESARROLLO.GESTION

U.E.

Act.Aisl.

Act.Conj.

1

CONDICIONES URBANISTICAS

ACTUAL

PROP.

ACTUACIONES

NECESARIAS.

O

1 Nº de Plantas

83

1A

1P

V

1 Demolicion Total

1N

2 Frente de Edificación

5,40

2A

2P

2 Demolicion Parcial

2N

3 Fondo de Edificación

4,00

3A

3P

3 Otras

3N

4 Superficie Parcela

21,69

4A

4P

A

4 Ref. Fachadas

1

4N

5 Superficie Ocupada

21,69

5A

5P

5 Ref. Cubiertas

5N

6 Superficie Edificada

65,07

6A

6P

6 Otras

6N

7 Espacio libre privado

0

7A

7P

H

7 Reforma Patio de Parcela

7N

U

8 Uso Plantas Bajas

8A

8P

8 Otras

8N

9 Uso Mayoritario PSuperiores

9A

9P

F

9 Cambio de USO en PBaja

9N

10 Nº de Viviendas

10A

10P

10 " en PSuperiores

10N

NOTAS A LAS ACTUACIONES

N

4N Restauración de alero.

11N

NOTAS A LAS CONDICIONES

N

Buen aparejo de ladrillo.

11P


LEYENDA DE ALINEACIONES


OFICIAL

ALINEACIÓN EN PLANTAS BAJAS

PLANTAS ELEVADAS

CASO DE SUSTITUCION

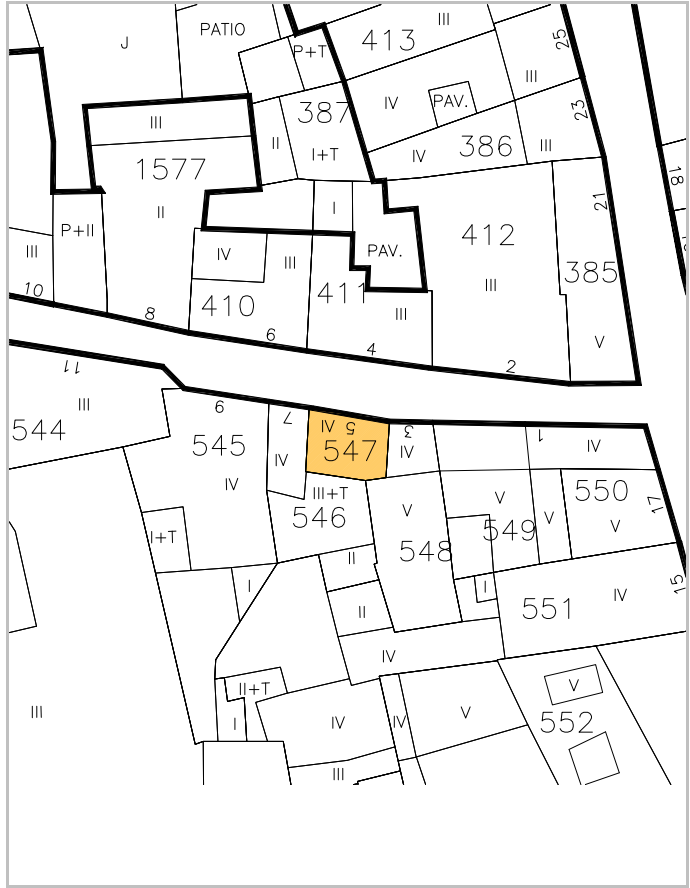

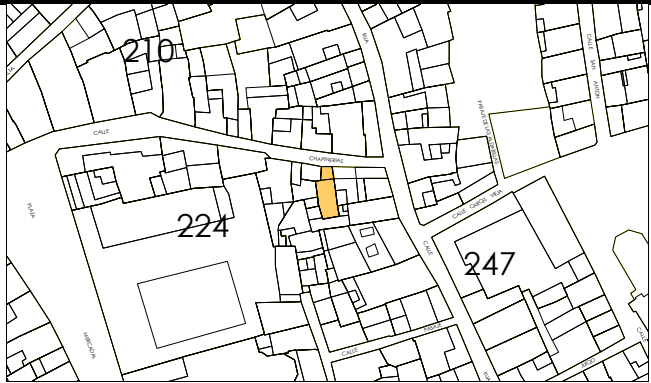

IDENTIFICACION

Chapinerías, 3.

escala 1/2000

POLIGONO

0005

MANZANA

M0224

PARCELA

P0548

REGIMEN URBANISTICO

Renovacion

CATALOGACION

Arquit.

Recinto

BIC:

Arqueo.

2

DESARROLLO

ZIP

Plan Etp.

DESARROLLO.GESTION

U.E.

Act.Aisl.

Act.Conj.

1

CONDICIONES URBANISTICAS

ACTUAL

PROP.

ACTUACIONES

NECESARIAS.

O

1 N° de Plantas

B3T

1A

1P

V

1 Demolicion Total

U

8 Uso Plantas Bajas

8A

8P

H

7 Reforma Patio de Parcela

9 Uso Mayoritario PSuperiores

9A

9P

F

9 Cambio de USO en PBaja

10 N° de Viviendas

10A

10P

10 " en PSuperiores

NOTAS A LAS ACTUACIONES

N

3N Inadecuación urbanística de terraza que se sustituirá por desván.
4N Incorporar alero a fachada.
8N Grave estado de las crujiás interiores.

11N

NOTAS A LAS CONDICIONES

N

Formó unidad con 549.

11P

LEYENDA DE ALINEACIONES


OFICIAL

ALINEACIÓN EN PLANTAS BAJAS

PLANTAS ELEVADAS

CASO DE SUSTITUCION



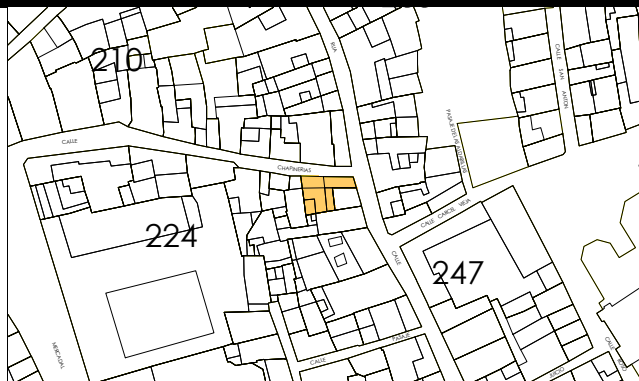

escala 1/2000

POLIGONO

MANZANA

PARCELA

IDENTIFICACION

Chapinerías, 1.

0005

M0224

P0549

REGIMEN URBANISTICO

CATALOGACION

DESARROLLO

DESARROLLO.GESTION

Arquit.

Recinto

BIC:

Arqueo.

ZIP

Plan Etp.

U.F.

Act.Ais

Act. Coni.

Conservacion Renovacion

2

7

2

--	--

1

--	--

CONDICIONES URBANISTICAS		ACTUAL	PROP.	ACTUACIONES		NECESARIAS.
O U	1 N° de Plantas	B3T	1A	V	1 Demolicion Total	
	2 Frente de Edificación	13,80	2A		2 Demolicion Parcial	
	3 Fondo de Edificación		3A		3 Otras	
	4 Superficie Parcela	93,54	4A		4 Ref. Fachadas	1
	5 Superficie Ocupada	93,54	5A	A	5 Ref. Cubiertas	
	6 Superficie Edificada	374,16	6A		6 Otras	
	7 Espacio libre privado	0	7A		7 Reforma Patio de Parcela	
	8 Uso Plantas Bajas		8A		8 Otras	1
	9 Uso Mayoritario PSuperiores		9A	H	9 Cambio de USO en PBaja	
	10 N° de Viviendas		10A		10 " en PSuperiores	
				F		

NOTAS A LAS ACTUACIONES

N	4N Incorporar alero a fachada de calle Chapinerías. 8N Grave estado de las crujiás interiores.	11N
---	--	-----

NOTAS A LAS CONDICIONES

N	Formó unidad con 548	11P
--	--	--

LEYENDA DE ALINEACIONES

— OFICIAL - - - - - PLANTAS ELEVADAS
- ALINEACIÓN EN PLANTAS BAJAS CASO DE SUSTITUCIÓN





IDENTIFICACION

Rua, 17.

escala 1/2000

POLIGONO

0005

MANZANA

M0224

PARCELA

P0550

REGIMEN URBANISTICO

Conservacion

CATALOGACION

Arquit.

Recinto

BIC:

Arqueo.

2

2

DESARROLLO

ZIP

Plan Etp.

DESARROLLO.GESTION

U.E.

Act.Aisl.

Act.Conj.

1

CONDICIONES URBANISTICAS

ACTUAL

PROP.

ACTUACIONES

NECESARIAS.

O

1 N° de Plantas

84

1A

1P

V

1 Demolicion Total

1N

2 Frente de Edificación

5,00

2A

2P

A

2 Demolicion Parcial

2N

3 Fondo de Edificación

6,70

3A

3P

H

3 Otras

3N

4 Superficie Parcela

36,37

4A

4P

F

4 Ref. Fachadas

4N

5 Superficie Ocupada

36,37

5A

5P

5 Ref. Cubiertas

5N

6 Superficie Edificada

145,48

6A

6P

6 Otras

6N

7 Espacio libre privado

0

7A

7P

7 Reforma Patio de Parcela

7N

U

8 Uso Plantas Bajas

8A

8P

8 Otras

8N

9 Uso Mayoritario PSuperiores

9A

9P

9 Cambio de USO en PBaja

9N

10 N° de Viviendas

10A

10P

10 " en PSuperiores

10N

NOTAS A LAS ACTUACIONES

N

11N

NOTAS A LAS CONDICIONES

N

11P

LEYENDA DE ALINEACIONES

OFICIAL

ALINEACIÓN EN PLANTAS BAJAS

PLANTAS ELEVADAS

CASO DE SUSTITUCION





IDENTIFICACION

Rua, 15.

escala 1/2000

POLIGONO

MANZANA

PARCELA

0005

M0224

P0551

REGIMEN URBANISTICO

Conservacion

CATALOGACION

Arquit.

Recinto

BIC:

Arqueo.

2

2

DESARROLLO

ZIP

Plan Etp.

DESARROLLO.GESTION

U.E.

Act.Aisl.

Act.Conj.

1

CONDICIONES URBANISTICAS

ACTUAL

PROP.

ACTUACIONES

NECESARIAS.

O

1 N° de Plantas

B3

1A

1P

V

1 Demolicion Total

1N

2 Frente de Edificación

6,00

2A

2P

2 Demolicion Parcial

2N

3 Fondo de Edificación

3A

3P

3 Otras

1

3N

4 Superficie Parcela

230,37

4A

4P

4 Ref. Fachadas

4N

5 Superficie Ocupada

177,81

5A

5P

5 Ref. Cubiertas

5N

6 Superficie Edificada

650,65

6A

6P

6 Otras

6N

7 Espacio libre privado

52,58

7A

7P

7 Reforma Patio de Parcela

1

7N

U

8 Uso Plantas Bajas

8A

8P

8 Otras

8N

9 Uso Mayoritario PSuperiores

9A

9P

9 Cambio de USO en PBaja

9N

10 N° de Viviendas

10A

10P

10 " en PSuperiores

10N

NOTAS A LAS ACTUACIONES

N

3N En obras mayores eliminar el volumen IIT del patio.
7N Puede ocupar el patio en BT.

11N

NOTAS A LAS CONDICIONES

N

Esta ficha ha sido objeto de la alegación nº 13

11P


LEYENDA DE ALINEACIONES


OFICIAL

ALINEACIÓN EN PLANTAS BAJAS

PLANTAS ELEVADAS

CASO DE SUSTITUCION

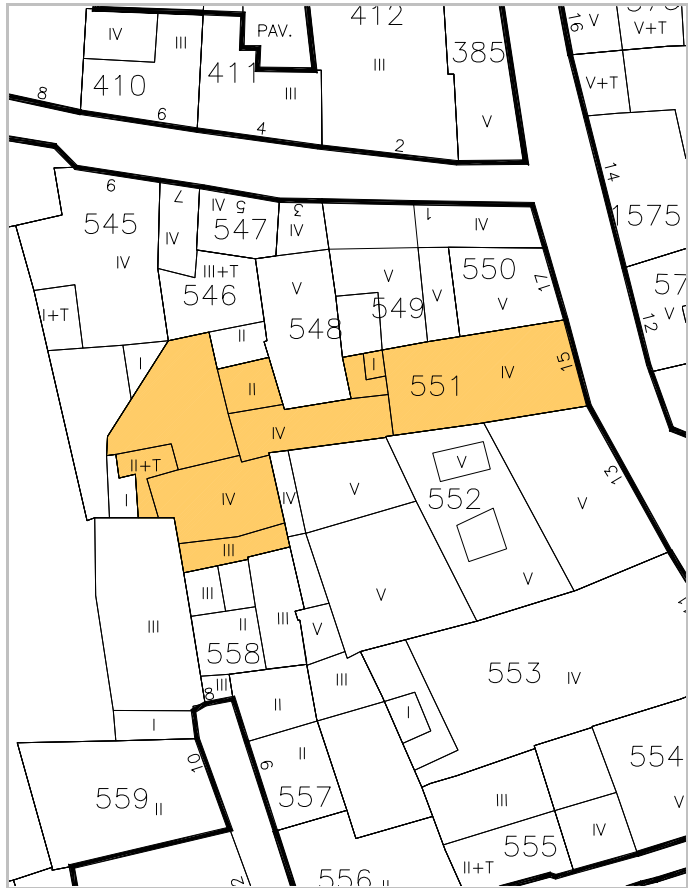

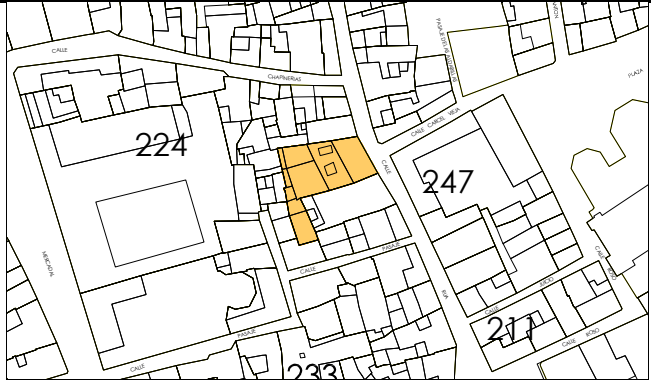

IDENTIFICACION

Rua, 13.

escala 1/2000

POLIGONO

MANZANA

PARCELA

0005

M0224

P0552

REGIMEN URBANISTICO

CATALOGACION

DESARROLLO

DESARROLLO.GESTION

Conservacion

Arquit.

Recinto

BIC:

Arqueo.

ZIP

Plan Etp.

U.E.

Act.Aisl.

Act.Conj.

3

2

2

1

1

CONDICIONES URBANISTICAS

ACTUAL

PROP.

ACTUACIONES

NECESARIAS.

O

1 N° de Plantas

SB4

1A

1P

V

1 Demolicion Total

1N

2 Frente de Edificación

11,40

2A

2P

A

2 Demolicion Parcial

2N

3 Fondo de Edificación

3A

3P

A

3 Otras

3N

4 Superficie Parcela

350,49

4A

4P

A

4 Ref. Fachadas

4N

5 Superficie Ocupada

295,44

5A

5P

A

5 Ref. Cubiertas

5N

6 Superficie Edificada

1.439,17

6A

6P

H

6 Otras

6N

7 Espacio libre privado

55,05

7A

7P

H

7 Reforma Patio de Parcela

7N

U

8 Uso Plantas Bajas

8A

8P

F

8 Otras

8N

9 Uso Mayoritario PSuperiores

9A

9P

F

9 Cambio de USO en PBaja

9N

10 N° de Viviendas

10A

10P

F

10 " en PSuperiores

10N

NOTAS A LAS ACTUACIONES

N

11N

NOTAS A LAS CONDICIONES

N

11P

Casa del almirante.
Proyecto de restauración supervisado por príncipe de viana.


LEYENDA DE ALINEACIONES


OFICIAL

ALINEACIÓN EN PLANTAS BAJAS

PLANTAS ELEVADAS

CASO DE SUSTITUCION

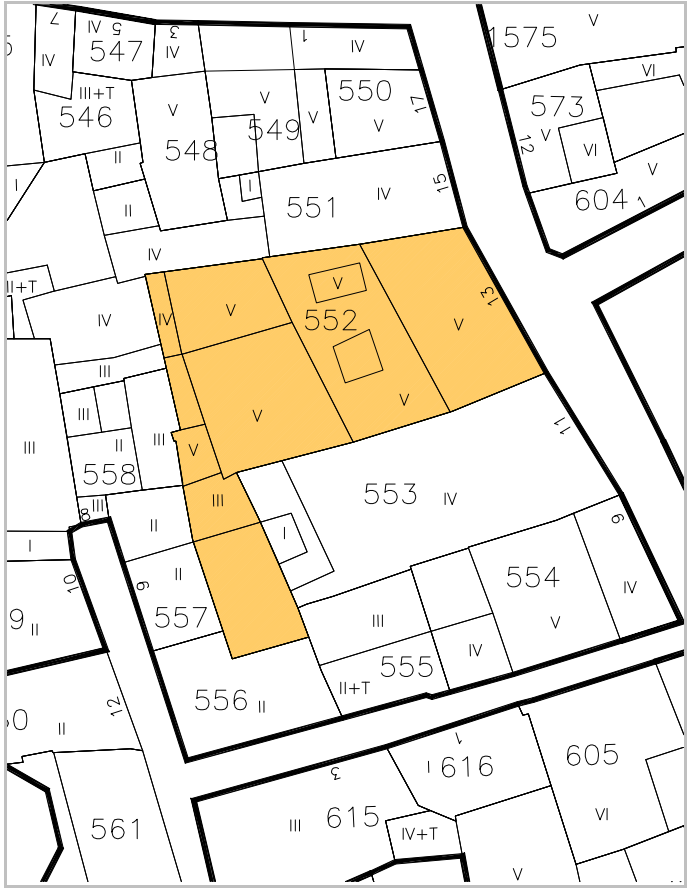

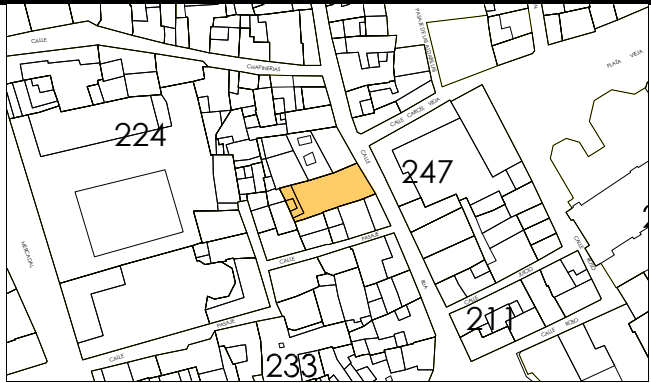

IDENTIFICACION

Rua, 11.

escala 1/2000

POLIGONO

0005

MANZANA

M0224

PARCELA

P0553

REGIMEN URBANISTICO

Conservacion

CATALOGACION

Arquit.

Recinto

BIC:

Arqueo.

2

2

DESARROLLO

ZIP

Plan Etp.

DESARROLLO.GESTION

U.E.

Act.Aisl.

Act.Conj.

1

CONDICIONES URBANISTICAS

ACTUAL

PROP.

ACTUACIONES

NECESARIAS.

O

1 Nº de Plantas

83

1A

1P

V

1 Demolicion Total

1N

2 Frente de Edificación

9,60

2A

2P

A

2 Demolicion Parcial

2N

3 Fondo de Edificación

18,50

3A

3P

H

3 Otras

3N

4 Superficie Parcela

203,98

4A

4P

F

4 Ref. Fachadas

4N

5 Superficie Ocupada

184,33

5A

5P

5 Ref. Cubiertas

5N

6 Superficie Edificada

719,29

6A

6P

6 Otras

6N

7 Espacio libre privado

19,65

7A

7P

7 Reforma Patio de Parcela

7N

U

8 Uso Plantas Bajas

8A

8P

8 Otras

8N

9 Uso Mayoritario PSuperiores

9A

9P

9 Cambio de USO en PBaja

9N

10 Nº de Viviendas

10A

10P

10 " en PSuperiores

10N

NOTAS A LAS ACTUACIONES

N

3N En obras mayores incorporar los aseos de la parte posterior en la edificación.
7N Puede ocupar el patio en BT.

11N

NOTAS A LAS CONDICIONES

N

11P


LEYENDA DE ALINEACIONES


OFICIAL

ALINEACIÓN EN PLANTAS BAJAS

PLANTAS ELEVADAS

CASO DE SUSTITUCION

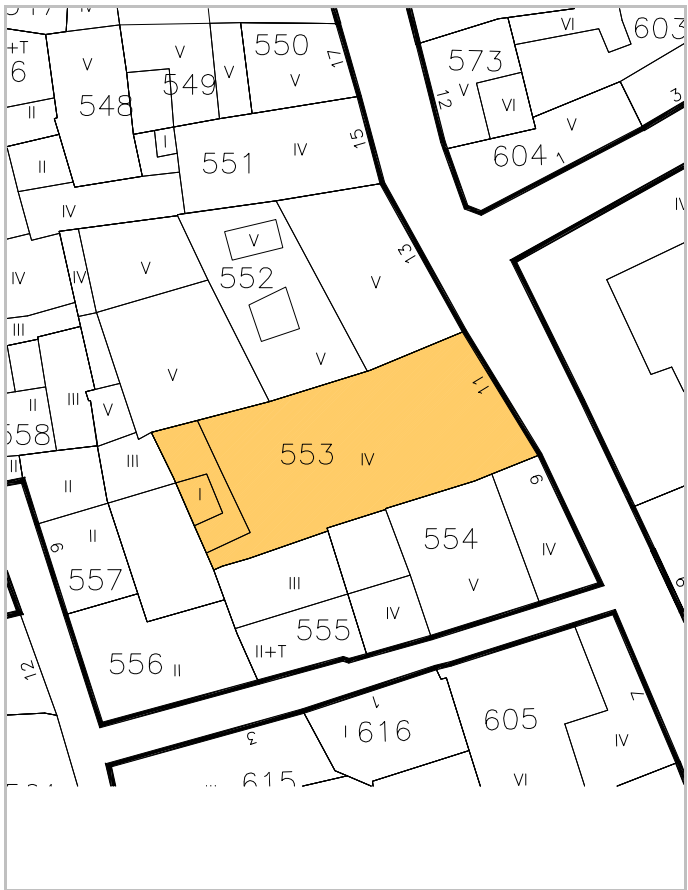

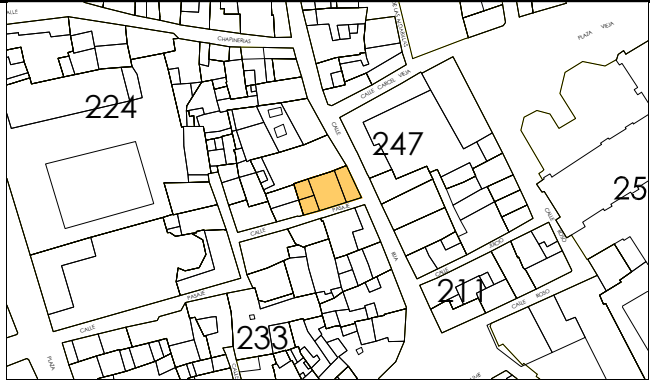

IDENTIFICACION

Rua, 9.

escala 1/2000

POLIGONO

MANZANA

PARCELA

0005

M0224

P0554

REGIMEN URBANISTICO

Conservacion

CATALOGACION

Arquit.

Recinto

BIC:

Arqueo.

3

2

2

DESARROLLO

ZIP

Plan Etp.

DESARROLLO.GESTION

U.E.

Act.Aisl.

Act.Conj.

1

CONDICIONES URBANISTICAS

ACTUAL

PROP.

ACTUACIONES

NECESARIAS.

O

1 Nº de Plantas

B3D

1A

1P

V

1 Demolicion Total

2 Frente de Edificación

9,30

2A

2P

A

2 Demolicion Parcial

3 Fondo de Edificación

15,90

3A

3P

H

3 Otras

4 Superficie Parcela

137,93

4A

4P

F

4 Ref. Fachadas

5 Superficie Ocupada

137,93

5A

5P

5 Ref. Cubiertas

6 Superficie Edificada

617,50

6A

6P

6 Otras

7 Espacio libre privado

0

7A

7P

7 Reforma Patio de Parcela

U

8 Uso Plantas Bajas

8A

8P

8 Otras

9 Uso Mayoritario PSuperiores

9A

9P

9 Cambio de USO en PBaja

10 Nº de Viviendas

10A

10P

10 " en PSuperiores

NOTAS A LAS ACTUACIONES

N

4N Modificación de huecos en planta baja.

11N

NOTAS A LAS CONDICIONES

N

Proyecto de restauración controlado por Príncipe de Viana

11P


LEYENDA DE ALINEACIONES

OFICIAL

ALINEACIÓN EN PLANTAS BAJAS

PLANTAS ELEVADAS

CASO DE SUSTITUCION

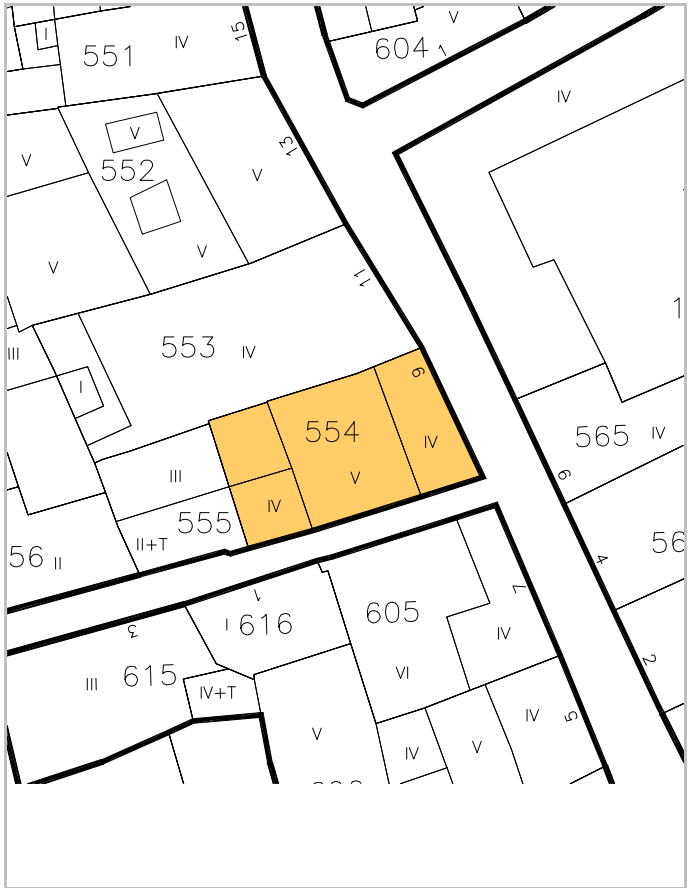



IDENTIFICACION

Pasaje , 2.

escala 1/2000

POLIGONO

0005

MANZANA

M0224

PARCELA

P0555

REGIMEN URBANISTICO

Renovacion

CATALOGACION

Arquit.

Recinto

BIC:

Arqueo.

2

DESARROLLO

ZIP

Plan Etp.

DESARROLLO.GESTION

U.E.

Act.Aisl.

Act.Conj.

1

CONDICIONES URBANISTICAS

ACTUAL

PROP.

ACTUACIONES

NECESARIAS.

O

1 N° de Plantas

SB1D

1A

SB1D

1P

V

1 Demolicion Total

1N

2 Frente de Edificación

7,10

2A

7,10

2P

A

2 Demolicion Parcial

2N

3 Fondo de Edificación

8,20

3A

8,20

3P

H

3 Otras

3N

4 Superficie Parcela

62,32

4A

62,32

4P

F

4 Ref. Fachadas

4N

5 Superficie Ocupada

62,32

5A

62,32

5P

5 Ref. Cubiertas

5N

6 Superficie Edificada

157,40

6A

157,40

6P

6 Otras

6N

7 Espacio libre privado

0

7A

0

7P

7 Reforma Patio de Parcela

7N

U

8 Uso Plantas Bajas

8A

8P

8 Otras

8N

9 Uso Mayoritario PSuperiores

9A

9P

9 Cambio de USO en PBaja

9N

10 N° de Viviendas

10A

10P

10 " en PSuperiores

10N

NOTAS A LAS ACTUACIONES

N

11N

NOTAS A LAS CONDICIONES

N

11P

LEYENDA DE ALINEACIONES


OFICIAL

ALINEACIÓN EN PLANTAS BAJAS

PLANTAS ELEVADAS

CASO DE SUSTITUCION



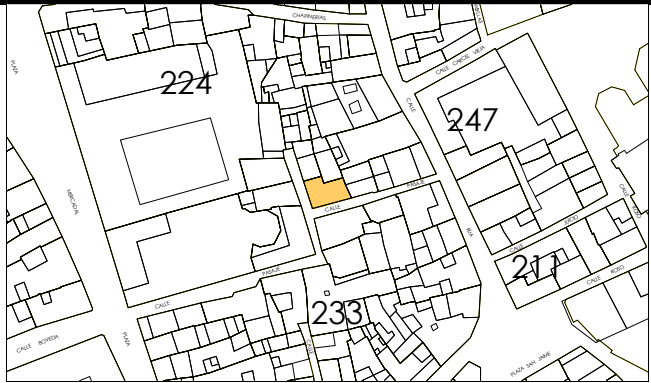

IDENTIFICACION

escala 1/2000

POLIGONO

MANZANA

PARCELA

Pasaje , 4.

0005

M0224

P0556

REGIMEN URBANISTICO

CATALOGACION

DESARROLLO

DESARROLLO.GESTION

Conservacion

Arquit.

Recinto

BIC:

Arqueo.

ZIP

Plan Etp.

U.E.

Act.Aisl.

Act.Conj.

2

1

CONDICIONES URBANISTICAS

ACTUAL

PROP.

ACTUACIONES

NECESARIAS.

O

1 Nº de Plantas

B1

1A

1P

V

1 Demolicion Total

1N

2 Frente de Edificación

10,60

2A

2P

2 Demolicion Parcial

2N

3 Fondo de Edificación

7,90

3A

3P

3 Otras

3N

4 Superficie Parcela

68,92

4A

4P

A

4 Ref. Fachadas

1

4N

5 Superficie Ocupada

68,92

5A

5P

5 Ref. Cubiertas

5N

6 Superficie Edificada

137,84

6A

6P

6 Otras

6N

7 Espacio libre privado

0

7A

7P

H

7 Reforma Patio de Parcela

7N

U

8 Uso Plantas Bajas

8A

8P

8 Otras

8N

9 Uso Mayoritario PSuperiores

9A

9P

F

9 Cambio de USO en PBaja

9N

10 Nº de Viviendas

10A

10P

10 " en PSuperiores

10N

NOTAS A LAS ACTUACIONES

N

4N Tratamiento de revoco y pintura.

11N

NOTAS A LAS CONDICIONES

N

11P


LEYENDA DE ALINEACIONES

OFICIAL

ALINEACIÓN EN PLANTAS BAJAS

PLANTAS ELEVADAS

CASO DE SUSTITUCION

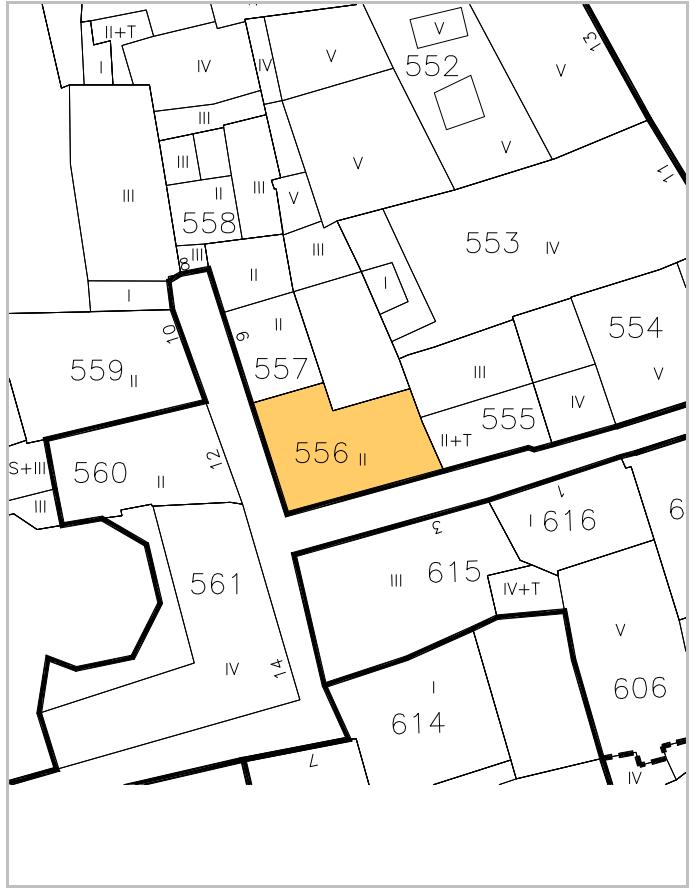



IDENTIFICACION

Pasaje , 6.

escala 1/2000

POLIGONO

0005

MANZANA

M0224

PARCELA

P0557

REGIMEN URBANISTICO

Conservacion_Renovacion

CATALOGACION

Arquit.

Recinto

BIC:

Arqueo.

2

DESARROLLO

ZIP

Plan Etp.

DESARROLLO.GESTION

U.E.

Act.Aisl.

Act.Conj.

1

CONDICIONES URBANISTICAS

ACTUAL

PROP.

ACTUACIONES

NECESARIAS.

O

1 N° de Plantas

B1D

1A

1P

V

1 Demolicion Total

1N

2 Frente de Edificación

9,10

2A

2P

A

2 Demolicion Parcial

2N

3 Fondo de Edificación

4,80

3A

3P

H

3 Otras

3N

4 Superficie Parcela

51,82

4A

4P

F

4 Ref. Fachadas

4N

5 Superficie Ocupada

51,82

5A

5P

5 Ref. Cubiertas

5N

6 Superficie Edificada

103,64

6A

6P

6 Otras

6N

7 Espacio libre privado

0

7A

7P

7 Reforma Patio de Parcela

7N

8 Uso Plantas Bajas

8A

8P

8 Otras

8N

9 Uso Mayoritario PSuperiores

9A

9P

9 Cambio de USO en PBaja

9N

10 N° de Viviendas

10A

10P

10 " en PSuperiores

10N

NOTAS A LAS ACTUACIONES

N

11N

NOTAS A LAS CONDICIONES

N

11P


LEYENDA DE ALINEACIONES

OFICIAL

ALINEACIÓN EN PLANTAS BAJAS

PLANTAS ELEVADAS

CASO DE SUSTITUCION

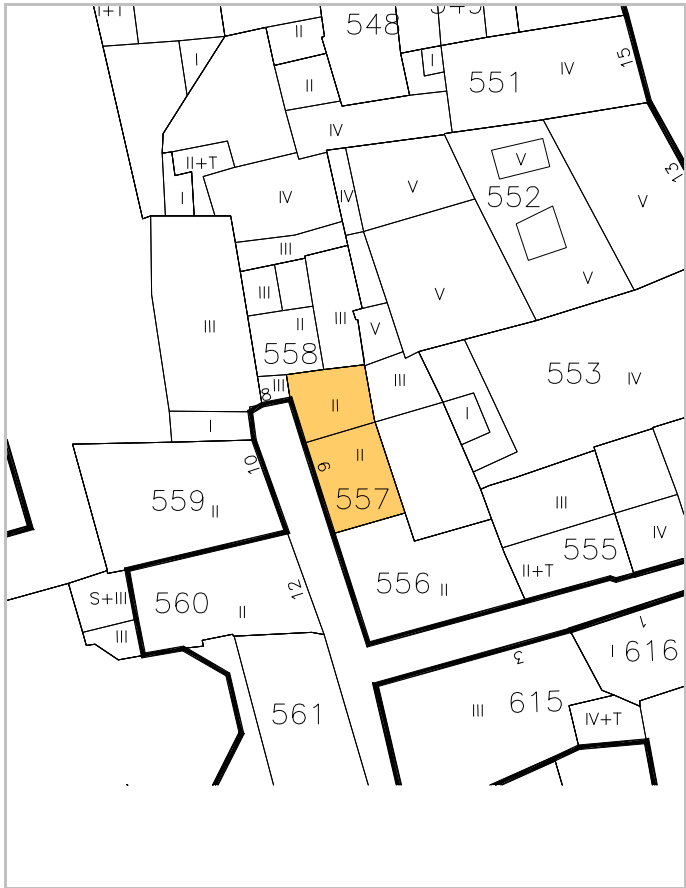



escala 1/2000



IDENTIFICACION

Pasaje , 8.

POLIGONO

0005

MANZANA

M0224

PARCELA

P0558

REGIMEN URBANISTICO

Conservacion

CATALOGACION

Arquit.

Recinto

BIC:

Arqueo.

2

DESARROLLO

ZIP

Plan Etp.

DESARROLLO.GESTION

U.E.

Act.Aisl.

Act.Conj.

1

CONDICIONES URBANISTICAS

ACTUAL

PROP.

ACTUACIONES

NECESARIAS.

O	1 Nº de Plantas	82	1A		1P
	2 Frente de Edificación	1,90	2A		2P
	3 Fondo de Edificación	8,50	3A		3P
	4 Superficie Parcela	56,56	4A		4P
	5 Superficie Ocupada	56,56	5A		5P
	6 Superficie Edificada	132,76	6A		6P
	7 Espacio libre privado	6,31	7A		7P
U	8 Uso Plantas Bajas		8A		8P
	9 Uso Mayoritario PSuperiores		9A		9P
	10 Nº de Viviendas		10A		10P


V	1 Demolicion Total		1N
	2 Demolicion Parcial		2N
	3 Otras		3N
A	4 Ref. Fachadas		4N
	5 Ref. Cubiertas		5N
H	6 Otras		6N
	7 Reforma Patio de Parcela	1	7N
F	8 Otras	1	8N
	9 Cambio de USO en PBaja		9N
	10 " en PSuperiores		10N

NOTAS A LAS ACTUACIONES

N	7N Puede ocupar el patio en 1T. 8N Cuidar la parra.	11N
---	--	-----

NOTAS A LAS CONDICIONES

N		11P
---	--	-----

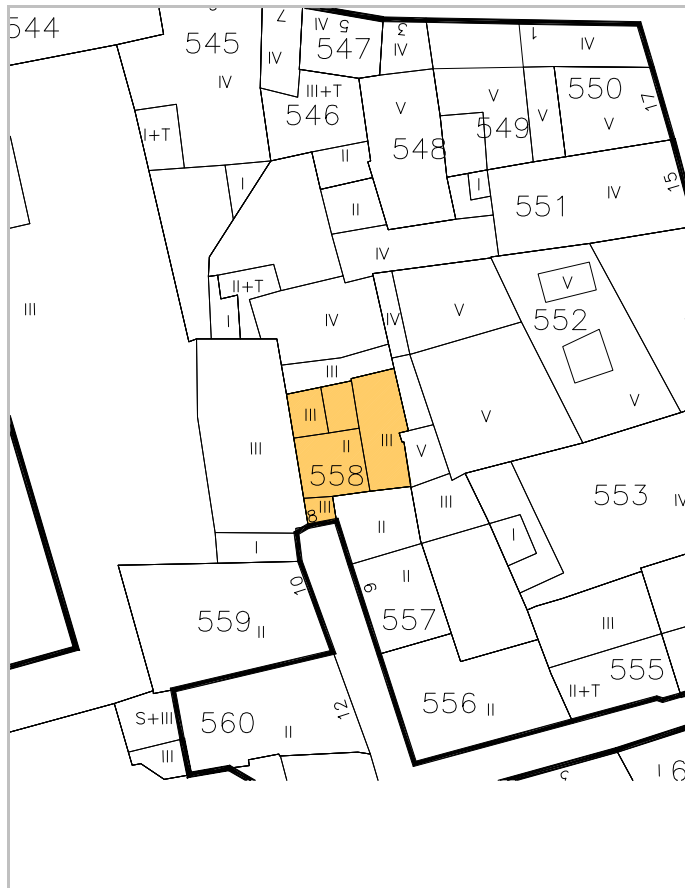

LEYENDA DE ALINEACIONES

—	OFICIAL	-----	PLANTAS ELEVADAS
—	ALINEACIÓN EN PLANTAS BAJAS		CASO DE SUSTITUCION



IDENTIFICACION

Pasaje , 10.

escala 1/2000

POLIGONO

0005

MANZANA

M0224

PARCELA

P0559

REGIMEN URBANISTICO

Conservacion_Renovacion

CATALOGACION

Arquit.

Recinto

BIC:

Arqueo.

2

DESARROLLO

ZIP

Plan Etp.

DESARROLLO.GESTION

U.E.

Act.Aisl.

Act.Conj.

1

CONDICIONES URBANISTICAS

ACTUAL

PROP.

ACTUACIONES

NECESARIAS.

O

1 Nº de Plantas

B1

1A

B1

1P

V

1 Demolicion Total

1N

2 Frente de Edificación

6,30

2A

6,30

2P

A

2 Demolicion Parcial

2N

3 Fondo de Edificación

11,50

3A

11,50

3P

H

3 Otras

3N

4 Superficie Parcela

88,63

4A

88,63

4P

F

4 Ref. Fachadas

4N

5 Superficie Ocupada

88,63

5A

88,63

5P

5 Ref. Cubiertas

5N

6 Superficie Edificada

177,26

6A

177,26

6P

6 Otras

6N

7 Espacio libre privado

0

7A

0

7P

7 Reforma Patio de Parcela

7N

U

8 Uso Plantas Bajas

8A

8P

8 Otras

8N

9 Uso Mayoritario PSuperiores

9A

9P

9 Cambio de USO en PBaja

9N

10 Nº de Viviendas

10A

10P

10 " en PSuperiores

10N

NOTAS A LAS ACTUACIONES

N

11N

NOTAS A LAS CONDICIONES

N

11P

Puede ocuparse en apoyo del centro Castel-Ruiz.


LEYENDA DE ALINEACIONES


OFICIAL

ALINEACIÓN EN PLANTAS BAJAS

PLANTAS ELEVADAS

CASO DE SUSTITUCION

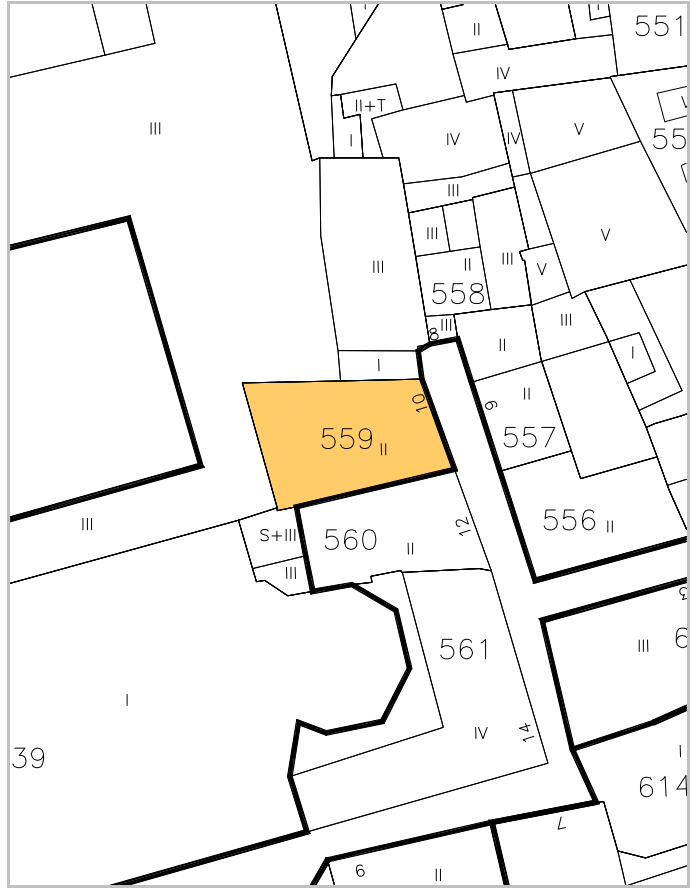

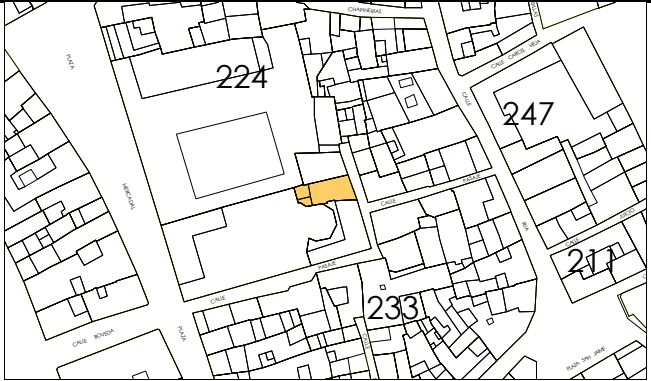

IDENTIFICACION

Pasaje , 12.

escala 1/2000

POLIGONO

0005

MANZANA

M0224

PARCELA

P0560

REGIMEN URBANISTICO

Fuera Ordenacion

CATALOGACION

Arquit.

Recinto

BIC:

Arqueo.

2

DESARROLLO

ZIP

Plan Etp.

DESARROLLO.GESTION

U.E.

Act.Aisl.

Act.Conj.

1

CONDICIONES URBANISTICAS

ACTUAL

PROP.

ACTUACIONES

NECESARIAS.

O

1 Nº de Plantas

SB1D

1A

1P

V

1 Demolicion Total

1N

2 Frente de Edificación

7,00

2A

2P

A

2 Demolicion Parcial

2N

3 Fondo de Edificación

11,30

3A

3P

H

3 Otras

3N

4 Superficie Parcela

87,65

4A

4P

F

4 Ref. Fachadas

4N

5 Superficie Ocupada

87,65

5A

5P

5 Ref. Cubiertas

5N

6 Superficie Edificada

207,42

6A

6P

6 Otras

6N

7 Espacio libre privado

0

7A

7P

7 Reforma Patio de Parcela

7N

U

8 Uso Plantas Bajas

8A

8P

8 Otras

8N

9 Uso Mayoritario PSuperiores

9A

9P

9 Cambio de USO en PBaja

9N

10 Nº de Viviendas

10A

10P

10 " en PSuperiores

10N

NOTAS A LAS ACTUACIONES

N

11N

NOTAS A LAS CONDICIONES

N

11P

Arco de piedra, bodega.
Desaparece para formar el Rincón del Pasaje con la presencia de la sacristía de San Jorge.


LEYENDA DE ALINEACIONES

OFICIAL

ALINEACIÓN EN PLANTAS BAJAS

PLANTAS ELEVADAS

CASO DE SUSTITUCION

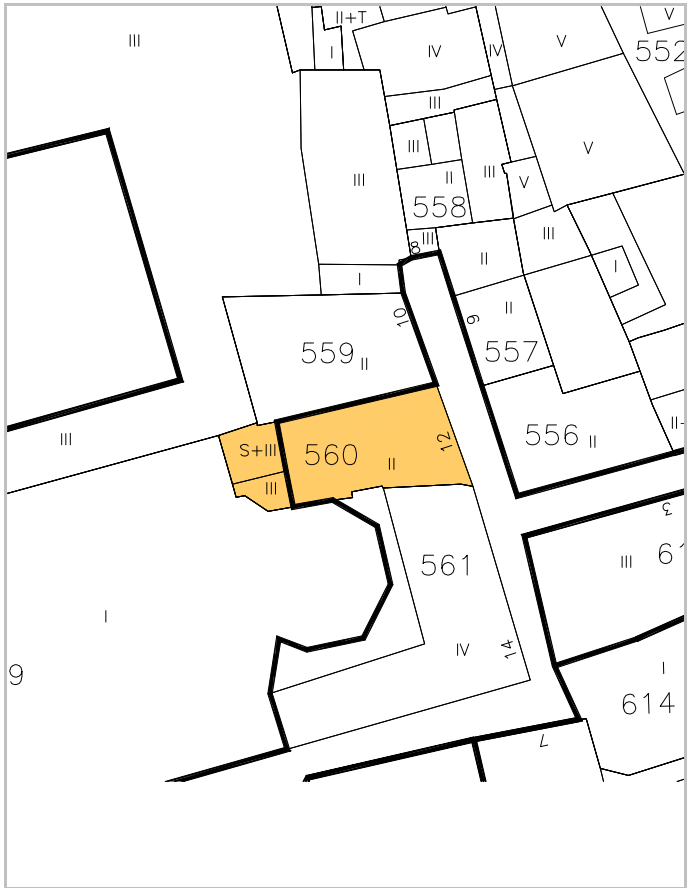



IDENTIFICACION

Pasaje , 14.

escala 1/2000

POLIGONO

0005

MANZANA

M0224

PARCELA

P0561

REGIMEN URBANISTICO

Fuera Ordenacion

CATALOGACION

Arquit.

Recinto

BIC:

Arqueo.

2

DESARROLLO

ZIP

Plan Etp.

DESARROLLO.GESTION

U.E.

Act.Aisl.

Act.Conj.

1

CONDICIONES URBANISTICAS

ACTUAL

PROP.

ACTUACIONES

NECESARIAS.

O

1 Nº de Plantas

B3

1A

1P

V

1 Demolicion Total

1N

2 Frente de Edificación

13,60

2A

2P

2 Demolicion Parcial

2N

3 Fondo de Edificación

3A

3P

3 Otras

3N

4 Superficie Parcela

161,97

4A

4P

A

4 Ref. Fachadas

4N

5 Superficie Ocupada

125,67

5A

5P

5 Ref. Cubiertas

5N

6 Superficie Edificada

502,68

6A

6P

6 Otras

6N

7 Espacio libre privado

36,3

7A

7P

H

7 Reforma Patio de Parcela

7N

U

8 Uso Plantas Bajas

8A

8P

8 Otras

8N

9 Uso Mayoritario PSuperiores

9A

9P

F

9 Cambio de USO en PBaja

9N

10 Nº de Viviendas

10A

10P

10 " en PSuperiores

10N

NOTAS A LAS ACTUACIONES

N

11N

NOTAS A LAS CONDICIONES

N

11P

Desaparece para formar el Rincón del Pasaje con la presencia de la sacristía de San Jorge. Anteproyecto del Rincón controlado por Príncipe de viana. El pavimento deberá recoger la traza actual.

LEYENDA DE ALINEACIONES

OFICIAL

ALINEACIÓN EN PLANTAS BAJAS

PLANTAS ELEVADAS

CASO DE SUSTITUCION