

MANZANA 230





IDENTIFICACION

escala 1/2000

POLIGONO

MANZANA

PARCELA

Muro, 2.

0003

M0230

P1016

REGIMEN URBANISTICO

CATALOGACION

DESARROLLO

DESARROLLO.GESTION

Conservacion

Arquit.

Recinto

BIC:

Arqueo.

ZIP

Plan Etp.

U.E.

Act.Aisl.

Act.Conj.

1

1

1

CONDICIONES URBANISTICAS

ACTUAL

PROP.

ACTUACIONES

NECESARIAS.

O

1 Nº de Plantas

83

1A

1P

V

1 Demolicion Total

1N

2 Frente de Edificación

15,70

2A

2P

2 Demolicion Parcial

2N

3 Fondo de Edificación

6,00

3A

3P

3 Otras

3N

4 Superficie Parcela

89,14

4A

4P

A

4 Ref. Fachadas

1

4N

5 Superficie Ocupada

89,14

5A

5P

5 Ref. Cubiertas

5N

6 Superficie Edificada

356,56

6A

6P

6 Otras

6N

7 Espacio libre privado

0

7A

7P

H

7 Reforma Patio de Parcela

7N

U

8 Uso Plantas Bajas

8A

8P

8 Otras

8N

9 Uso Mayoritario PSuperiores

9A

9P

F

9 Cambio de USO en PBaja

9N

10 Nº de Viviendas

10A

10P

10 " en PSuperiores

10N

NOTAS A LAS ACTUACIONES

N

4N Conservación de fachadas, huecos en planta baja.

11N

NOTAS A LAS CONDICIONES

N

Plaza Nueva.

11P


LEYENDA DE ALINEACIONES

OFICIAL

ALINEACIÓN EN PLANTAS BAJAS

PLANTAS ELEVADAS

CASO DE SUSTITUCION

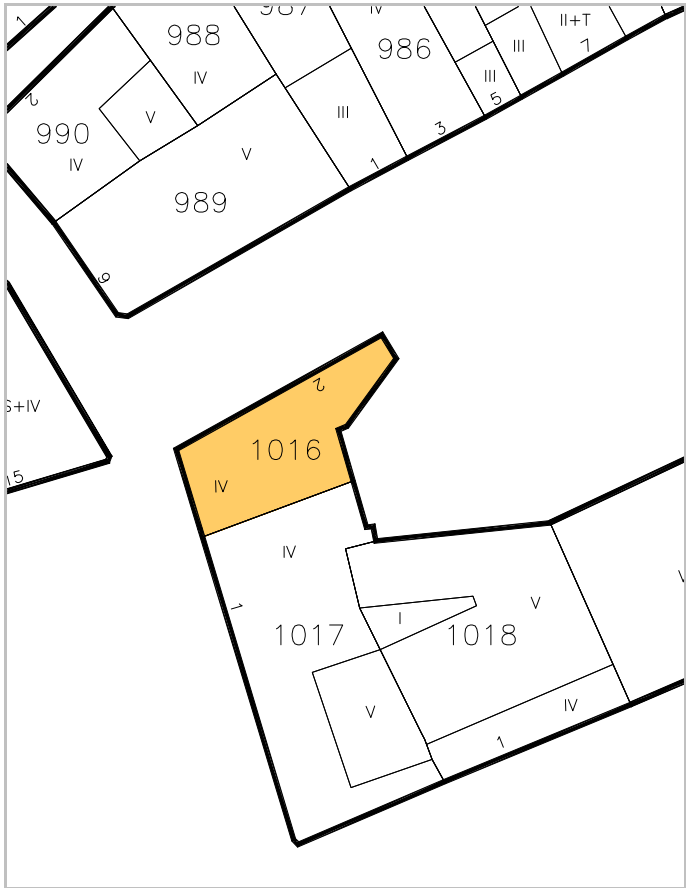



IDENTIFICACION

De los Fueros, Pza., 1.

escala 1/2000

POLIGONO

MANZANA

PARCELA

0003

M0230

P1017

REGIMEN URBANISTICO

Conservacion

CATALOGACION

Arquit.

Recinto

BIC:

Arqueo.

1

DESARROLLO

ZIP

Plan Etp.

DESARROLLO.GESTION

U.E.

Act.Aisl.

Act.Conj.

CONDICIONES URBANISTICAS

ACTUAL

PROP.

ACTUACIONES

NECESARIAS.

O

1 Nº de Plantas

B3

1A

1P

V

1 Demolicion Total

1N

2 Frente de Edificación

21,60

2A

2P

A

2 Demolicion Parcial

2N

3 Fondo de Edificación

8,50

3A

3P

H

3 Otras

3N

4 Superficie Parcela

204,57

4A

4P

F

4 Ref. Fachadas

4N

5 Superficie Ocupada

204,57

5A

5P

5 Ref. Cubiertas

5N

6 Superficie Edificada

818,28

6A

6P

6 Otras

6N

7 Espacio libre privado

0

7A

7P

7 Reforma Patio de Parcela

7N

U

8 Uso Plantas Bajas

8A

8P

8 Otras

8N

9 Uso Mayoritario PSuperiores

9A

9P

9 Cambio de USO en PBaja

9N

10 Nº de Viviendas

10A

10P

10 " en PSuperiores

10N

NOTAS A LAS ACTUACIONES

N

11N

NOTAS A LAS CONDICIONES

N

11P

Plaza Nueva.
Conservación de fachadas.
Proyecto unitario de Plaza de los fueros en el que se cierra la
carrera con arco que afecta a las unidades 1017 y 1061.


LEYENDA DE ALINEACIONES

OFICIAL

ALINEACIÓN EN PLANTAS BAJAS

PLANTAS ELEVADAS

CASO DE SUSTITUCION

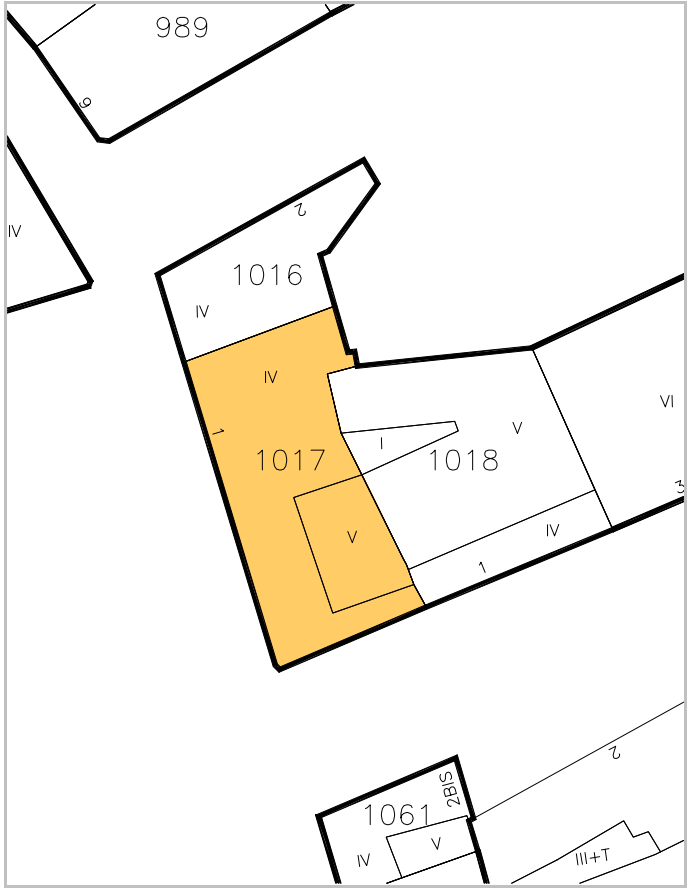



IDENTIFICACION

Gaztambide Carrera, 1.

escala 1/2000

POLIGONO

0003

MANZANA

M0230

PARCELA

P1018

REGIMEN URBANISTICO

Conservacion

CATALOGACION

Arquit.

3

Recinto

1

BIC:

Arqueo.

DESARROLLO

ZIP

Plan Etp.

DESARROLLO.GESTION

U.E.

Act.Aisl.

Act.Conj.

CONDICIONES URBANISTICAS

ACTUAL

PROP.

ACTUACIONES

NECESARIAS.

O

1 N° de Plantas

B3

1A

1P

V

1 Demolicion Total

1N

2 Frente de Edificación

13,40

2A

2P

2 Demolicion Parcial

2N

3 Fondo de Edificación

15,00

3A

3P

3 Otras

3N

4 Superficie Parcela

205,67

4A

4P

A

4 Ref. Fachadas

1

4N

5 Superficie Ocupada

205,67

5A

5P

5 Ref. Cubiertas

5N

6 Superficie Edificada

822,68

6A

6P

6 Otras

6N

7 Espacio libre privado

0

7A

7P

H

7 Reforma Patio de Parcela

7N

U

8 Uso Plantas Bajas

8A

8P

8 Otras

8N

9 Uso Mayoritario PSuperiores

9A

9P

F

9 Cambio de USO en PBaja

9N

10 N° de Viviendas

10A

10P

10 " en PSuperiores

10N

NOTAS A LAS ACTUACIONES

N

4N Debe modificarse el tratamiento de planta baja.

11N

NOTAS A LAS CONDICIONES

N

11P


LEYENDA DE ALINEACIONES

OFICIAL

ALINEACIÓN EN PLANTAS BAJAS

PLANTAS ELEVADAS

CASO DE SUSTITUCION

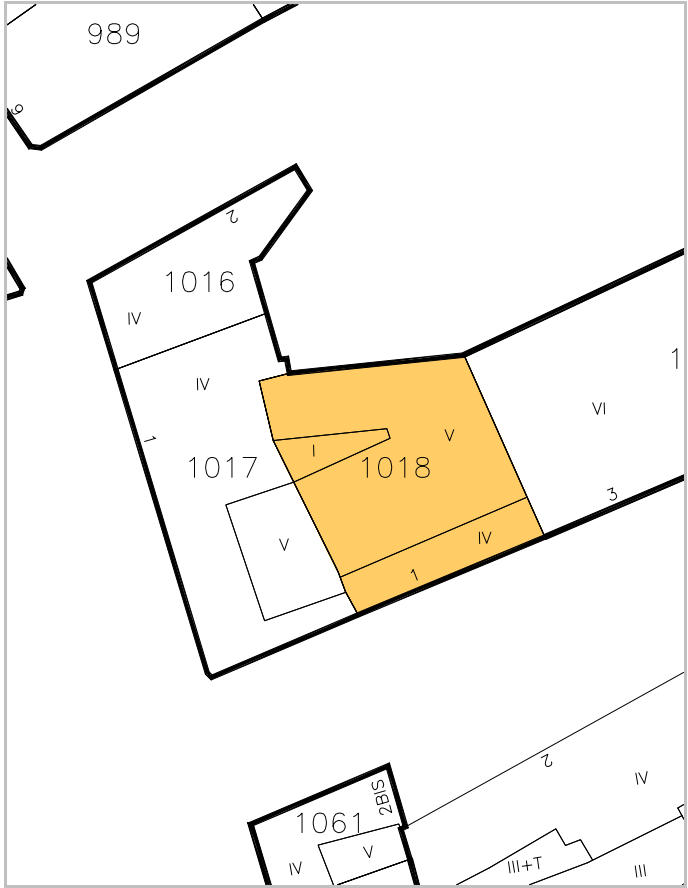



IDENTIFICACION

Gaztambide Carrera, 3.

escala 1/2000

POLIGONO

0003

MANZANA

M0230

PARCELA

P1019

REGIMEN URBANISTICO

Conservacion

CATALOGACION

Arquit.

3

Recinto

1

BIC:

Arqueo.

DESARROLLO

ZIP

Plan Etp.

DESARROLLO.GESTION

U.E.

Act.Aisl.

Act.Conj.

CONDICIONES URBANISTICAS

ACTUAL

PROP.

ACTUACIONES

NECESARIAS.

O

1 Nº de Plantas

B5

1A

1P

V

1 Demolicion Total

1N

2 Frente de Edificación

24,20

2A

2P

2 Demolicion Parcial

2N

3 Fondo de Edificación

13,50

3A

3P

3 Otras

3N

4 Superficie Parcela

325,66

4A

4P

A

4 Ref. Fachadas

4N

5 Superficie Ocupada

325,66

5A

5P

5 Ref. Cubiertas

5N

6 Superficie Edificada

1.953,96

6A

6P

6 Otras

6N

7 Espacio libre privado

0

7A

7P

H

7 Reforma Patio de Parcela

7N

U

8 Uso Plantas Bajas

8A

8P

8 Otras

8N

9 Uso Mayoritario PSuperiores

9A

9P

F

9 Cambio de USO en PBaja

9N

10 Nº de Viviendas

10A

10P

10 " en PSuperiores

10N

NOTAS A LAS ACTUACIONES

N

11N

NOTAS A LAS CONDICIONES

N

11P


LEYENDA DE ALINEACIONES

OFICIAL

ALINEACIÓN EN PLANTAS BAJAS

PLANTAS ELEVADAS

CASO DE SUSTITUCION

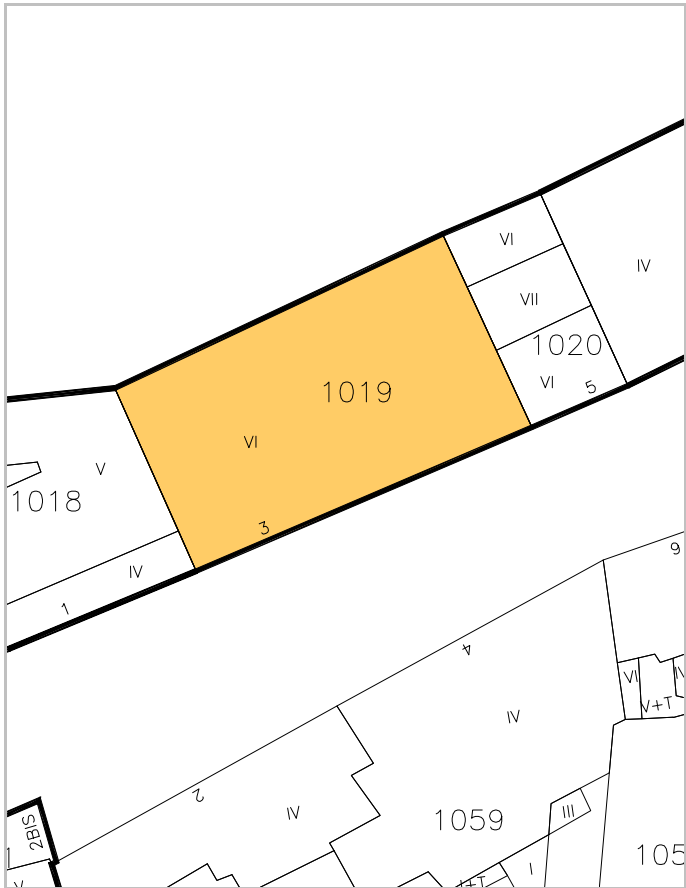



IDENTIFICACION

Gaztambide Carrera, 5.

escala 1/2000

POLIGONO

0003

MANZANA

M0230

PARCELA

P1020

REGIMEN URBANISTICO

Conservacion_Renovacion

CATALOGACION

Arquit.

Recinto

BIC:

Arqueo.

1

DESARROLLO

ZIP

Plan Etp.

DESARROLLO.GESTION

U.E.

Act.Aisl.

Act.Conj.

CONDICIONES URBANISTICAS

ACTUAL

PROP.

ACTUACIONES

NECESARIAS.

O

1 Nº de Plantas

B5D

1A

1P

V

1 Demolicion Total

2 Frente de Edificación

7,20

2A

2P

A

2 Demolicion Parcial

3 Fondo de Edificación

13,90

3A

3P

H

3 Otras

4 Superficie Parcela

96,98

4A

4P

F

4 Ref. Fachadas

1

5 Superficie Ocupada

96,98

5A

5P

5 Ref. Cubiertas

6 Superficie Edificada

581,88

6A

6P

6 Otras

7 Espacio libre privado

0

7A

7P

7 Reforma Patio de Parcela

8 Uso Plantas Bajas

8A

8P

8 Otras

9 Uso Mayoritario PSuperiores

9A

9P

9 Cambio de USO en PBaja

10 Nº de Viviendas

10A

10P

10 " en PSuperiores

NOTAS A LAS ACTUACIONES

N

4N En conservación, reforma de tratamientos de fachada y solana.

11N

NOTAS A LAS CONDICIONES

N

11P

LEYENDA DE ALINEACIONES

OFICIAL

ALINEACIÓN EN PLANTAS BAJAS

PLANTAS ELEVADAS

CASO DE SUSTITUCION





IDENTIFICACION

Gaztambide Carrera, 7.

escala 1/2000

POLIGONO

0003

MANZANA

M0230

PARCELA

P1021

REGIMEN URBANISTICO

Conservacion

CATALOGACION

Arquit.

Recinto

BIC:

Arqueo.

1

DESARROLLO

ZIP

Plan Etp.

DESARROLLO.GESTION

U.E.

Act.Aisl.

Act.Conj.

CONDICIONES URBANISTICAS

ACTUAL

PROP.

ACTUACIONES

NECESARIAS.

O

1 N° de Plantas

B3

1A

1P

V

1 Demolicion Total

1N

2 Frente de Edificación

18,70

2A

2P

A

2 Demolicion Parcial

2N

3 Fondo de Edificación

13,80

3A

3P

H

3 Otras

3N

4 Superficie Parcela

256,13

4A

4P

F

4 Ref. Fachadas

4N

5 Superficie Ocupada

256,13

5A

5P

5 Ref. Cubiertas

5N

6 Superficie Edificada

1.024,52

6A

6P

6 Otras

6N

7 Espacio libre privado

0

7A

7P

7 Reforma Patio de Parcela

7N

U

8 Uso Plantas Bajas

8A

8P

8 Otras

8N

9 Uso Mayoritario PSuperiores

9A

9P

9 Cambio de USO en PBaja

9N

10 N° de Viviendas

10A

10P

10 " en PSuperiores

10N

NOTAS A LAS ACTUACIONES

N

11N

NOTAS A LAS CONDICIONES

N

11P


LEYENDA DE ALINEACIONES

OFICIAL

ALINEACIÓN EN PLANTAS BAJAS

PLANTAS ELEVADAS

CASO DE SUSTITUCION

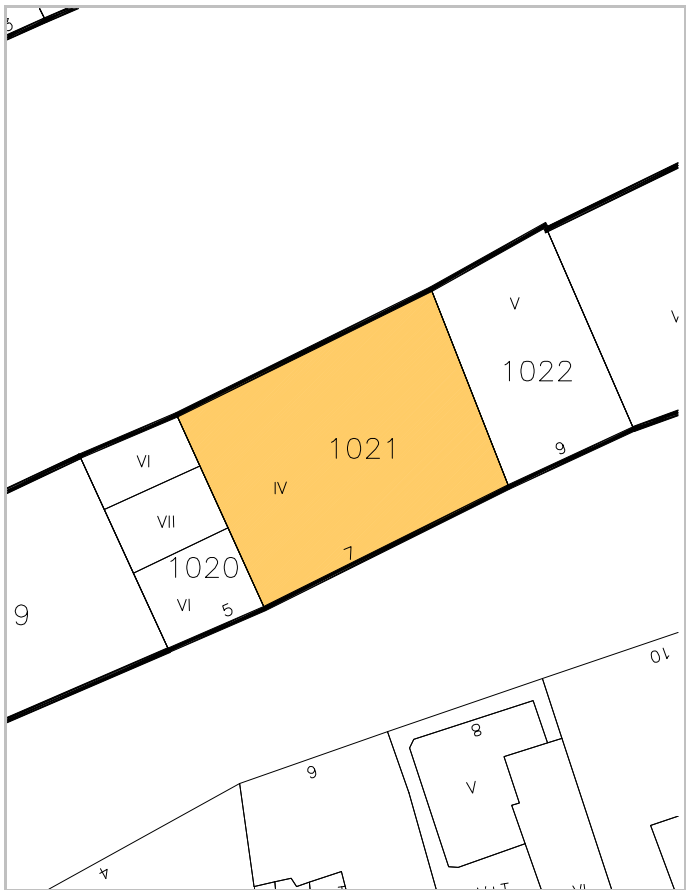



IDENTIFICACION

escala 1/2000

POLIGONO

MANZANA

PARCELA

Gaztambide Carrera, 9.

0003

M0230

P1022

REGIMEN URBANISTICO

CATALOGACION

DESARROLLO

DESARROLLO.GESTION

Arquit.

Recinto

BIC:

Arqueo.

ZIP

Plan Etp.

U.F.

Act.Aisl.

Act, Coni.

Conservacion

1

1

--	--

--	--

--	--

CONDICIONES URBANISTICAS		ACTUAL	PROP.	ACTUACIONES		NECESARIAS.
O	1 N° de Plantas	B4	1A	V	1 Demolicion Total	1N
	2 Frente de Edificación	9,00	2A		2 Demolicion Parcial	2N
	3 Fondo de Edificación	14,70	3A		3 Otras	3N
	4 Superficie Parcela	125,75	4A		4 Ref. Fachadas	4N
	5 Superficie Ocupada	125,75	5A		5 Ref. Cubiertas	5N
U	6 Superficie Edificada	628,75	6A	A	6 Otras	6N
	7 Espacio libre privado	0	7A		7 Reforma Patio de Parcela	7N
	8 Uso Plantas Bajas		8A		8 Otras	8N
	9 Uso Mayoritario PSuperiores		9A		9 Cambio de USO en PBaja	9N
	10 N° de Viviendas		10A		10 " en PSuperiores	10N
				H		
				F		

NOTAS A LAS ACTUACIONES


N

11N

NOTAS A LAS CONDICIONES

N

11P

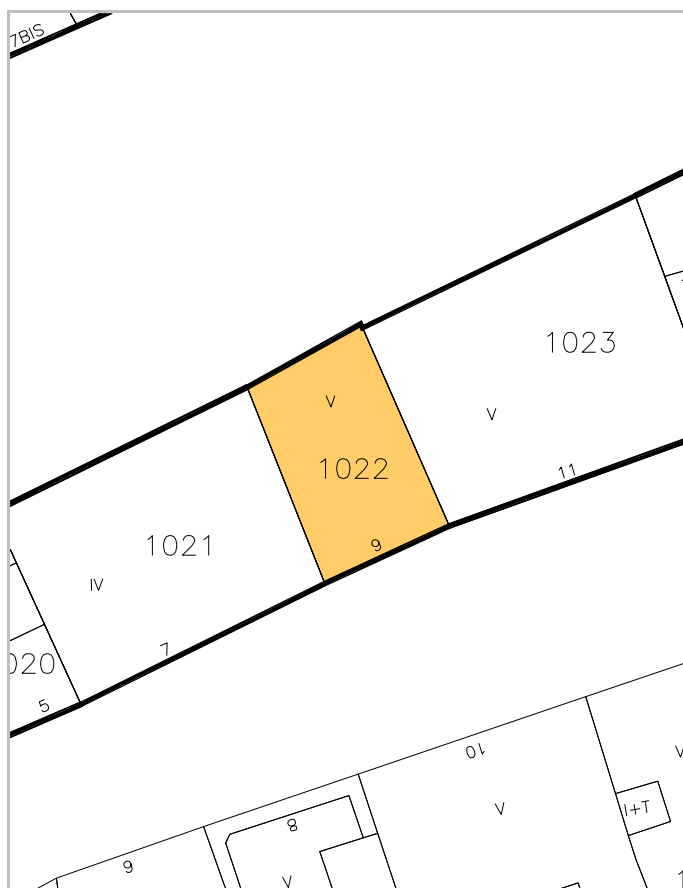

LEYENDA DE ALINEACIONES

OFFICIAL

ALINEACIÓN EN PLANTAS BAJAS

PLANTAS ELEVADAS

Caso de sustitución



IDENTIFICACION

Gaztambide Carrera, 11.

escala 1/2000

POLIGONO

MANZANA

PARCELA

0003

M0230

P1023

REGIMEN URBANISTICO

Conservacion_Renovacion

CATALOGACION

Arquit.

Recinto

BIC:

Arqueo.

1

DESARROLLO

ZIP

Plan Etp.

DESARROLLO.GESTION

U.E.

Act.Aisl.

Act.Conj.

CONDICIONES URBANISTICAS

ACTUAL

PROP.

ACTUACIONES

NECESARIAS.

O

1 N° de Plantas

84

1A

1P

V

1 Demolicion Total

1N

2 Frente de Edificación

20,10

2A

2P

2 Demolicion Parcial

2N

3 Fondo de Edificación

12,50

3A

3P

3 Otras

3N

4 Superficie Parcela

299,56

4A

4P

A

4 Ref. Fachadas

1

4N

5 Superficie Ocupada

299,56

5A

5P

5 Ref. Cubiertas

5N

6 Superficie Edificada

1.421,80

6A

6P

6 Otras

6N

7 Espacio libre privado

0

7A

7P

H

7 Reforma Patio de Parcela

7N

U

8 Uso Plantas Bajas

8A

8P

8 Otras

8N

9 Uso Mayoritario PSuperiores

9A

9P

F

9 Cambio de USO en PBaja

9N

10 N° de Viviendas

10A

10P

10 " en PSuperiores

10N

NOTAS A LAS ACTUACIONES

N

4N Reforma general de fachada al muro.

11N

NOTAS A LAS CONDICIONES

N

Paso libre entre la Carrera y el Muro.

11P


LEYENDA DE ALINEACIONES


OFICIAL

ALINEACIÓN EN PLANTAS BAJAS

PLANTAS ELEVADAS

CASO DE SUSTITUCION

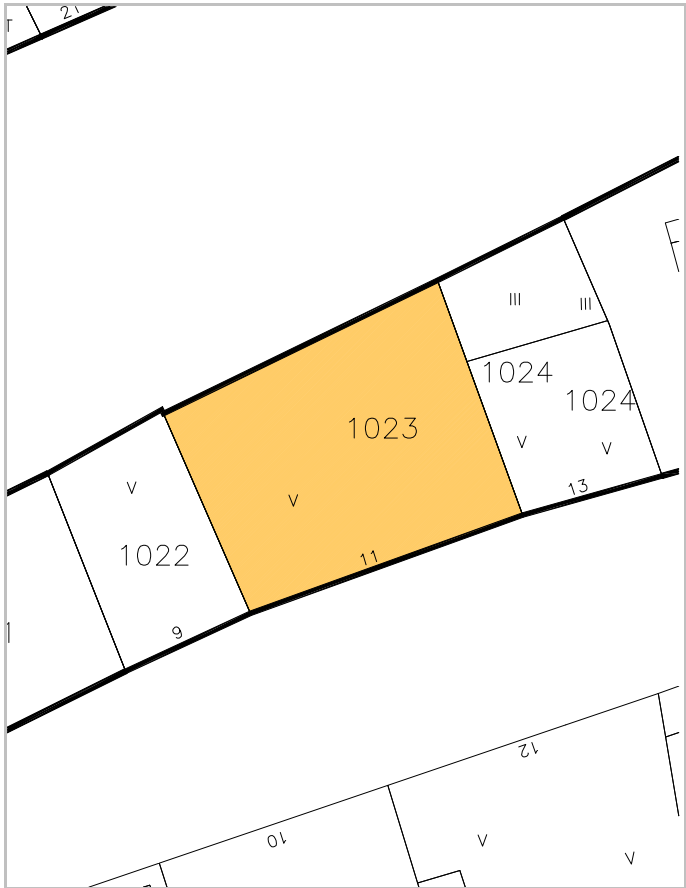

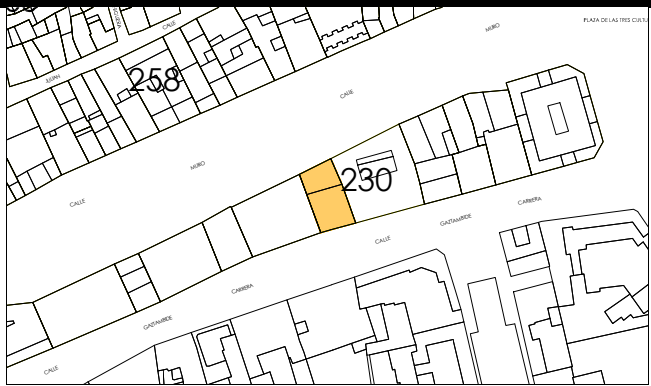

IDENTIFICACION

Gaztambide Carrera, 13.

escala 1/2000

POLIGONO

0003

MANZANA

M0230

PARCELA

P1024

REGIMEN URBANISTICO

Conservacion

CATALOGACION

Arquit.

Recinto

BIC:

Arqueo.

1

DESARROLLO

ZIP

Plan Etp.

DESARROLLO.GESTION

U.E.

Act.Aisl.

Act.Conj.

CONDICIONES URBANISTICAS

ACTUAL

PROP.

ACTUACIONES

NECESARIAS.

O

1 Nº de Plantas

B4

1A

1P

V

1 Demolicion Total

1N

2 Frente de Edificación

9,80

2A

2P

A

2 Demolicion Parcial

2N

3 Fondo de Edificación

12,50

3A

3P

H

3 Otras

3N

4 Superficie Parcela

164,44

4A

4P

F

4 Ref. Fachadas

4N

5 Superficie Ocupada

164,44

5A

5P

5 Ref. Cubiertas

5N

6 Superficie Edificada

697,04

6A

6P

6 Otras

6N

7 Espacio libre privado

0

7A

7P

7 Reforma Patio de Parcela

7N

U

8 Uso Plantas Bajas

8A

8P

8 Otras

8N

9 Uso Mayoritario PSuperiores

9A

9P

9 Cambio de USO en PBaja

9N

10 Nº de Viviendas

10A

10P

10 " en PSuperiores

10N

NOTAS A LAS ACTUACIONES

N

3N Podrá edificar en la parte del Muro B4 con una altura de alero igual al de la Carrera.
4N Se deberá reformar el tratamiento dado a la planta baja y primera.

11N

NOTAS A LAS CONDICIONES

N

Esta ficha ha sido objeto de la alegación nº 71

11P

LEYENDA DE ALINEACIONES


OFICIAL

ALINEACIÓN EN PLANTAS BAJAS

PLANTAS ELEVADAS

CASO DE SUSTITUCION



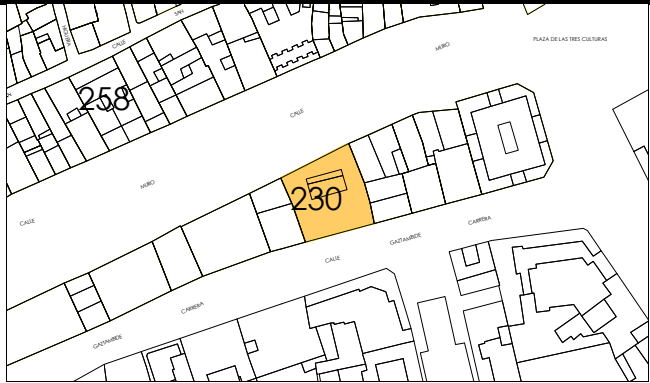

IDENTIFICACION

Gaztambide Carrera, 15.

escala 1/2000

POLIGONO

0003

MANZANA

M0230

PARCELA

P1025

REGIMEN URBANISTICO

Conservacion_Renovacion

CATALOGACION

Arquit.

Recinto

BIC:

Arqueo.

1

DESARROLLO

ZIP

Plan Etp.

DESARROLLO.GESTION

U.E.

Act.Aisl.

Act.Conj.

CONDICIONES URBANISTICAS

ACTUAL

PROP.

ACTUACIONES

NECESARIAS.

O

1 N° de Plantas

B4

1A

B4

1P

V

1 Demolicion Total

2 Frente de Edificación

20,30

2A

20,30

2P

A

2 Demolicion Parcial

3 Fondo de Edificación

20,00

3A

20,00

3P

H

3 Otras

4 Superficie Parcela

396,80

4A

396,80

4P

F

4 Ref. Fachadas

5 Superficie Ocupada

396,80

5A

396,80

5P

5 Ref. Cubiertas

6 Superficie Edificada

1.716,45

6A

1.716,45

6P

6 Otras

7 Espacio libre privado

0

7A

0

7P

7 Reforma Patio de Parcela

U

8 Uso Plantas Bajas

8A

8P

8 Otras

9 Uso Mayoritario PSuperiores

9A

9P

9 Cambio de USO en PBaja

10 N° de Viviendas

10A

10P

10 " en PSuperiores

NOTAS A LAS ACTUACIONES

N

4N En Renovación, obligación de conservar la fachada.

11N

NOTAS A LAS CONDICIONES

N

Esta ficha ha sido objeto de la alegación nº 109

11P


LEYENDA DE ALINEACIONES

OFICIAL

ALINEACIÓN EN PLANTAS BAJAS

PLANTAS ELEVADAS

CASO DE SUSTITUCION

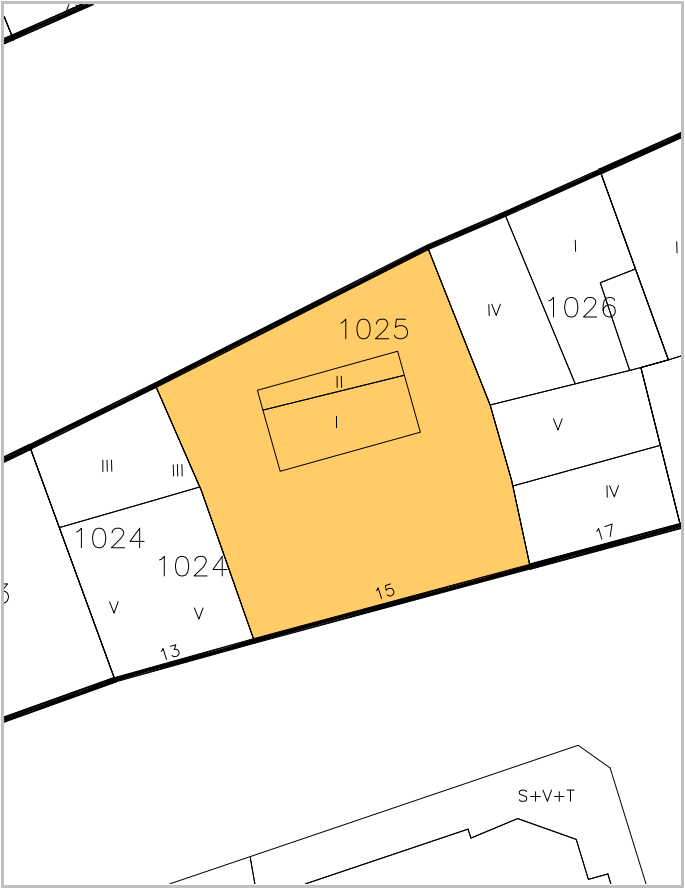



IDENTIFICACION

Gaztambide Carrera, 17.

escala 1/2000

POLIGONO

MANZANA

PARCELA

0003

M0230

P1026

REGIMEN URBANISTICO

Conservacion

CATALOGACION

Arquit.

Recinto

BIC:

Arqueo.

1

DESARROLLO

ZIP

Plan Etp.

DESARROLLO.GESTION

U.E.

Act.Aisl.

Act.Conj.

CONDICIONES URBANISTICAS

ACTUAL

PROP.

ACTUACIONES

NECESARIAS.

O

1 N° de Plantas

B3

1A

1P

V

1 Demolicion Total

1N

2 Frente de Edificación

10,50

2A

2P

2 Demolicion Parcial

2N

3 Fondo de Edificación

22,50

3A

3P

3 Otras

3N

4 Superficie Parcela

260,61

4A

4P

A

4 Ref. Fachadas

4N

5 Superficie Ocupada

244,52

5A

5P

5 Ref. Cubiertas

5N

6 Superficie Edificada

830,41

6A

6P

6 Otras

6N

7 Espacio libre privado

16,09

7A

7P

H

7 Reforma Patio de Parcela

7N

U

8 Uso Plantas Bajas

8A

8P

8 Otras

8N

9 Uso Mayoritario PSuperiores

9A

9P

F

9 Cambio de USO en PBaja

9N

10 N° de Viviendas

10A

10P

10 " en PSuperiores

10N

NOTAS A LAS ACTUACIONES

N

3N Puede aumentar a B3 en el Muro hasta enrasar con alero actual.
4N Debe reformar la terraza a Carrera en tratamientos y antepechos.

11N

NOTAS A LAS CONDICIONES

N

11P


LEYENDA DE ALINEACIONES

OFICIAL

ALINEACIÓN EN PLANTAS BAJAS

PLANTAS ELEVADAS

CASO DE SUSTITUCION

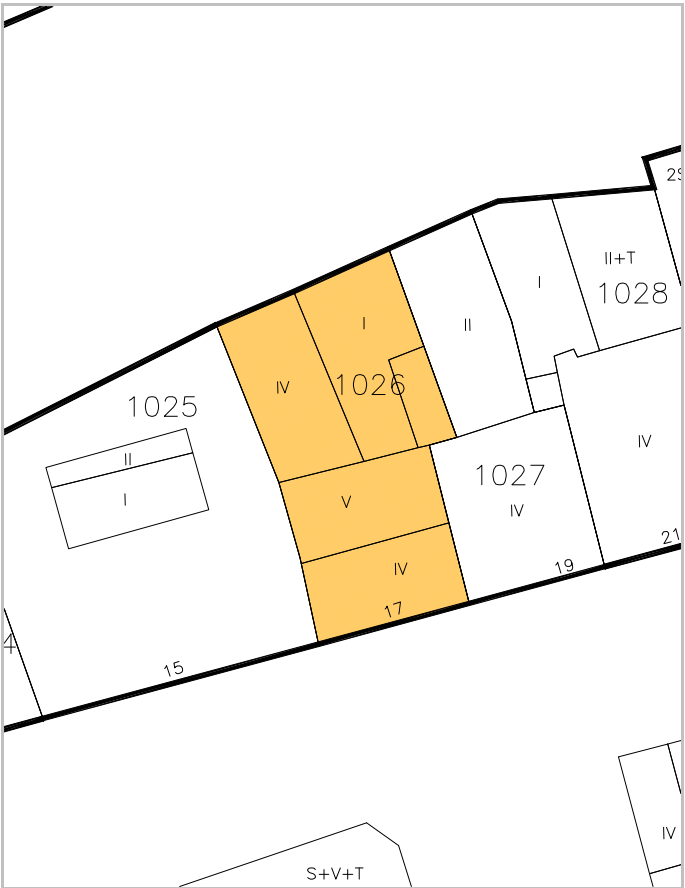



IDENTIFICACION

Gaztambide Carrera, 19.

escala 1/2000

POLIGONO

0003

MANZANA

M0230

PARCELA

P1027

REGIMEN URBANISTICO

Conservacion_Renovacion

CATALOGACION

Arquit. Recinto BIC: Arqueo.

1

DESARROLLO

ZIP Plan Etp.

DESARROLLO.GESTION

U.E. Act.Aisl. Act.Conj.

CONDICIONES URBANISTICAS

ACTUAL

PROP.

ACTUACIONES

NECESARIAS.

O

1 Nº de Plantas

B3

1A

1P

V

1 Demolicion Total

2 Frente de Edificación

9,30

2A

2P

A

2 Demolicion Parcial

3 Fondo de Edificación

11,00

3A

3P

H

3 Otras

4 Superficie Parcela

180,61

4A

4P

F

4 Ref. Fachadas

5 Superficie Ocupada

180,61

5A

5P

5 Ref. Cubiertas

6 Superficie Edificada

563,64

6A

6P

6 Otras

7 Espacio libre privado

0

7A

7P

7 Reforma Patio de Parcela

U

8 Uso Plantas Bajas

8A

8P

8 Otras

9 Uso Mayoritario PSuperiores

9A

9P

9 Cambio de USO en PBaja

10 Nº de Viviendas

10A

10P

10 " en PSuperiores

NOTAS A LAS ACTUACIONES

N

3N Puede edificar en B3 en la parte del Muro hasta la cota de su propio alero a la Carrera. Dejará patio interior de acuerdo con Ordenanzas.

11N

NOTAS A LAS CONDICIONES

N

11P


LEYENDA DE ALINEACIONES

OFICIAL

ALINEACIÓN EN PLANTAS BAJAS

PLANTAS ELEVADAS

CASO DE SUSTITUCION

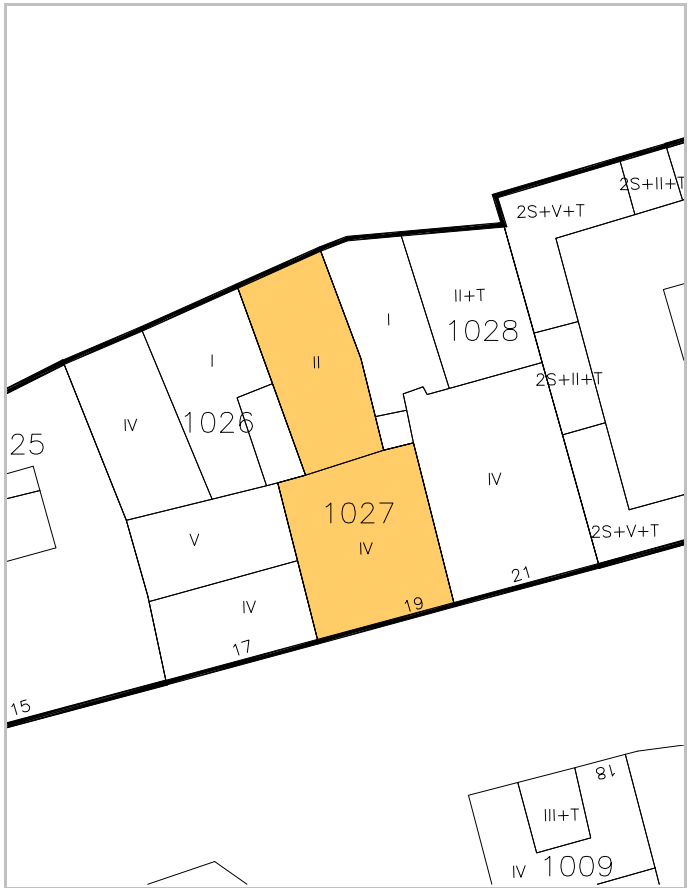



IDENTIFICACION

Gaztambide Carrera, 21.

escala 1/2000

POLIGONO

MANZANA

PARCELA

0003

M0230

P1028

REGIMEN URBANISTICO

Conservacion

CATALOGACION

Arquit.

Recinto

BIC:

Arqueo.

1

DESARROLLO

ZIP

Plan Etp.

DESARROLLO.GESTION

U.E.

Act.Aisl.

Act.Conj.

CONDICIONES URBANISTICAS

ACTUAL

PROP.

ACTUACIONES

NECESARIAS.

O

1 N° de Plantas

B3

1A

1P

V

1 Demolicion Total

1N

2 Frente de Edificación

10,00

2A

2P

A

2 Demolicion Parcial

2N

3 Fondo de Edificación

14,00

3A

3P

H

3 Otras

3N

4 Superficie Parcela

261,54

4A

4P

F

4 Ref. Fachadas

4N

5 Superficie Ocupada

261,54

5A

5P

A

5 Ref. Cubiertas

5N

6 Superficie Edificada

1.046,16

6A

6P

H

6 Otras

6N

7 Espacio libre privado

0

7A

7P

F

7 Reforma Patio de Parcela

7N

U

8 Uso Plantas Bajas

8A

8P

F

8 Otras

8N

9 Uso Mayoritario PSuperiores

9A

9P

F

9 Cambio de USO en PBaja

9N

10 N° de Viviendas

10A

10P

F

10 " en PSuperiores

10N

NOTAS A LAS ACTUACIONES

N

11N

NOTAS A LAS CONDICIONES

N

11P


LEYENDA DE ALINEACIONES


OFICIAL

ALINEACIÓN EN PLANTAS BAJAS

PLANTAS ELEVADAS

CASO DE SUSTITUCION

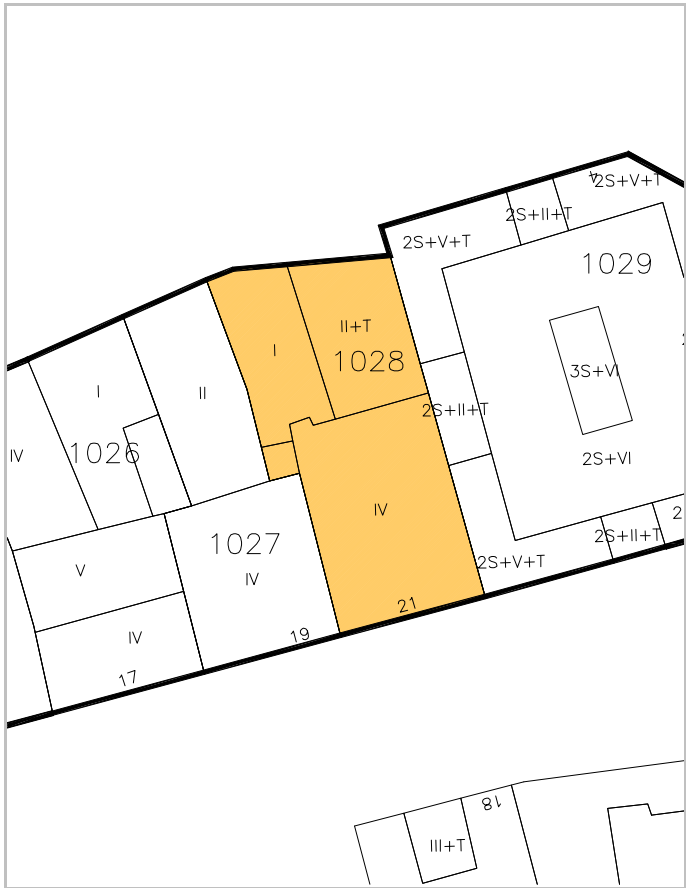

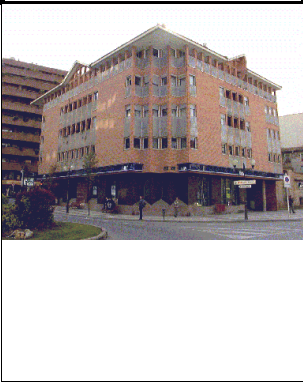

IDENTIFICACION

Muro, 4.

escala 1/2000

POLIGONO

MANZANA

PARCELA

0003

M0230

P1029

REGIMEN URBANISTICO

CATALOGACION

DESARROLLO

DESARROLLO.GESTION

Conservacion_Renovacion

Arquit.

Recinto

BIC:

Arqueo.

ZIP

Plan Etp.

U.E.

Act.Aisl.

Act.Conj.

1

CONDICIONES URBANISTICAS

ACTUAL

PROP.

ACTUACIONES

NECESARIAS.

O

1 N° de Plantas

2SB5

1A

1P

V

1 Demolicion Total

1N

2 Frente de Edificación

25,00

2A

2P

2 Demolicion Parcial

2N

3 Fondo de Edificación

20,00

3A

3P

3 Otras

3N

4 Superficie Parcela

509,17

4A

4P

4 Ref. Fachadas

4N

5 Superficie Ocupada

509,17

5A

5P

5 Ref. Cubiertas

5N

6 Superficie Edificada

3.564,19

6A

6P

6 Otras

6N

7 Espacio libre privado

0

7A

7P

7 Reforma Patio de Parcela

7N

U

8 Uso Plantas Bajas

8A

8P

8 Otras

8N

9 Uso Mayoritario PSuperiores

9A

9P

9 Cambio de USO en PBaja

9N

10 N° de Viviendas

10A

10P

10 " en PSuperiores

10N

NOTAS A LAS ACTUACIONES

N

11N

NOTAS A LAS CONDICIONES

N

11P

LEYENDA DE ALINEACIONES

OFICIAL

ALINEACIÓN EN PLANTAS BAJAS

PLANTAS ELEVADAS

CASO DE SUSTITUCION

