


MANZANA 235

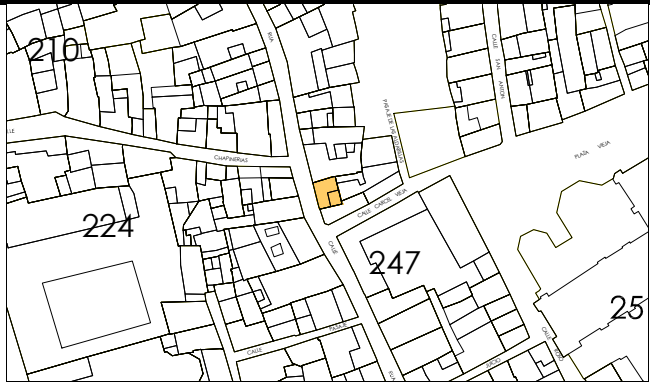



IDENTIFICACION

Rua, 12.

escala 1/2000

POLIGONO

0005

MANZANA

M0235

PARCELA

P0573

REGIMEN URBANISTICO

Conservacion_Renovacion

CATALOGACION

Arquit.

Recinto

BIC:

Arqueo.

2

2

DESARROLLO

ZIP

Plan Etp.

DESARROLLO.GESTION

U.E.

Act.Aisl.

Act.Conj.

1

CONDICIONES URBANISTICAS

ACTUAL

PROP.

ACTUACIONES

NECESARIAS.

O

1 Nº de Plantas

B4D

1A

1P

V

1 Demolicion Total

1N

2 Frente de Edificación

7,20

2A

2P

A

2 Demolicion Parcial

2N

3 Fondo de Edificación

6,00

3A

3P

H

3 Otras

3N

4 Superficie Parcela

45,00

4A

4P

F

4 Ref. Fachadas

1

4N

5 Superficie Ocupada

45,00

5A

5P

5 Ref. Cubiertas

5N

6 Superficie Edificada

236,50

6A

6P

6 Otras

6N

7 Espacio libre privado

0

7A

7P

7 Reforma Patio de Parcela

7N

U

8 Uso Plantas Bajas

8A

8P

8 Otras

8N

9 Uso Mayoritario PSuperiores

9A

9P

9 Cambio de USO en PBaja

9N

10 Nº de Viviendas

10A

10P

10 " en PSuperiores

10N

NOTAS A LAS ACTUACIONES

N

4N, Fachada a mantener.

11N

NOTAS A LAS CONDICIONES

N

Piedras con inscripciones en quicio de entrada

11P

LEYENDA DE ALINEACIONES


OFICIAL

ALINEACIÓN EN PLANTAS BAJAS

PLANTAS ELEVADAS

CASO DE SUSTITUCION



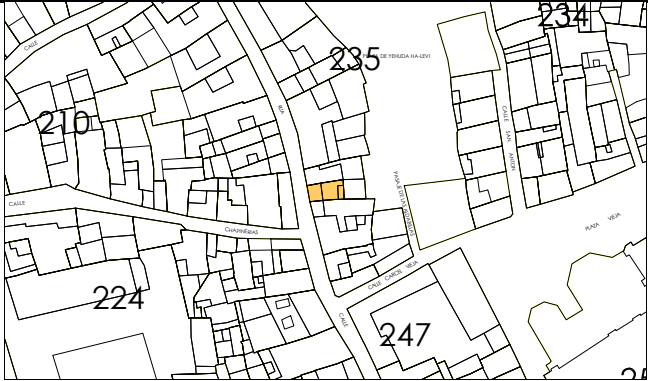

IDENTIFICACION

Rua, 16.

escala 1/2000

POLIGONO

MANZANA

PARCELA

0005

M0235

P0575

REGIMEN URBANISTICO

Conservacion

CATALOGACION

Arquit.

Recinto

BIC:

Arqueo.

2

2

DESARROLLO

ZIP

Plan Etp.

DESARROLLO.GESTION

U.E.

Act.Aisl.

Act.Conj.

1

CONDICIONES URBANISTICAS

ACTUAL

PROP.

ACTUACIONES

NECESARIAS.

O

1 N° de Plantas

B4T

1A

1P

V

1 Demolicion Total

U

8 Uso Plantas Bajas

8A

8P

H

7 Reforma Patio de Parcela

9 Uso Mayoritario PSuperiores

9A

9P

F

9 Cambio de USO en PBaja

10 N° de Viviendas

10A

10P

10 " en PSuperiores

NOTAS A LAS ACTUACIONES

N

4N, Fachada a cuidar.

11N

NOTAS A LAS CONDICIONES

N

11P


LEYENDA DE ALINEACIONES

OFICIAL

ALINEACIÓN EN PLANTAS BAJAS

PLANTAS ELEVADAS

CASO DE SUSTITUCION

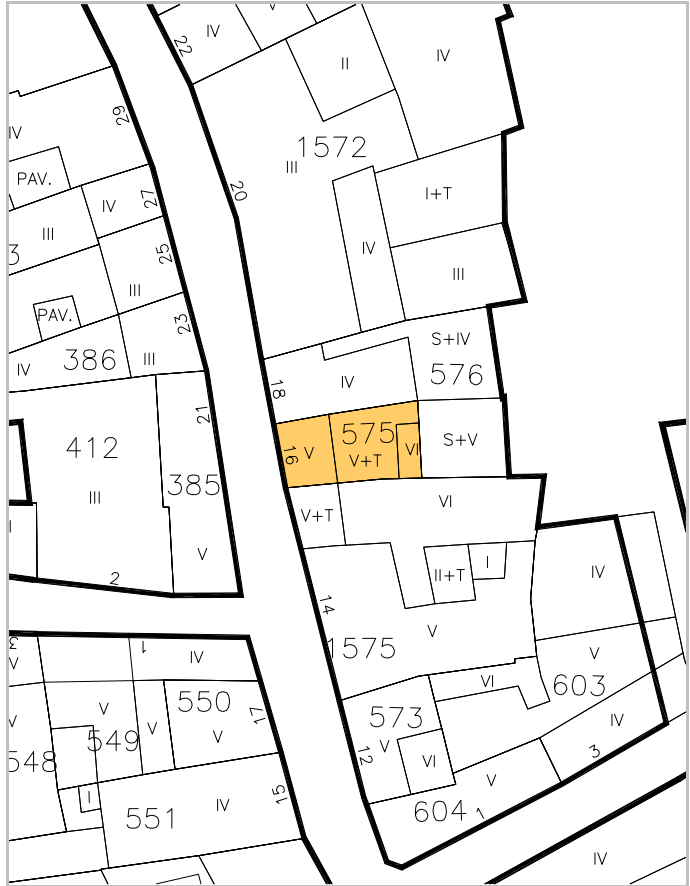



IDENTIFICACION

Rua, 18.

escala 1/2000

POLIGONO

0005

MANZANA

M0235

PARCELA

P0576

REGIMEN URBANISTICO

Conservacion

CATALOGACION

Arquit.

Recinto

BIC:

Arqueo.

2

2

DESARROLLO

ZIP

Plan Etp.

DESARROLLO.GESTION

U.E.

Act.Aisl.

Act.Conj.

1

CONDICIONES URBANISTICAS

ACTUAL

PROP.

ACTUACIONES

NECESARIAS.

O

1 Nº de Plantas

B3D

1A

1P

V

1 Demolicion Total

1N

2 Frente de Edificación

4,34

2A

2P

A

2 Demolicion Parcial

2N

3 Fondo de Edificación

15,31

3A

3P

H

3 Otras

3N

4 Superficie Parcela

109,00

4A

4P

F

4 Ref. Fachadas

4N

5 Superficie Ocupada

109,00

5A

5P

5 Ref. Cubiertas

5N

6 Superficie Edificada

533,93

6A

6P

6 Otras

6N

7 Espacio libre privado

0

7A

7P

7 Reforma Patio de Parcela

7N

U

8 Uso Plantas Bajas

8A

8P

8 Otras

8N

9 Uso Mayoritario PSuperiores

9A

9P

9 Cambio de USO en PBaja

9N

10 Nº de Viviendas

10A

10P

10 " en PSuperiores

10N

NOTAS A LAS ACTUACIONES

N

11N

NOTAS A LAS CONDICIONES

N

11P


LEYENDA DE ALINEACIONES


OFICIAL

ALINEACIÓN EN PLANTAS BAJAS

PLANTAS ELEVADAS

CASO DE SUSTITUCION

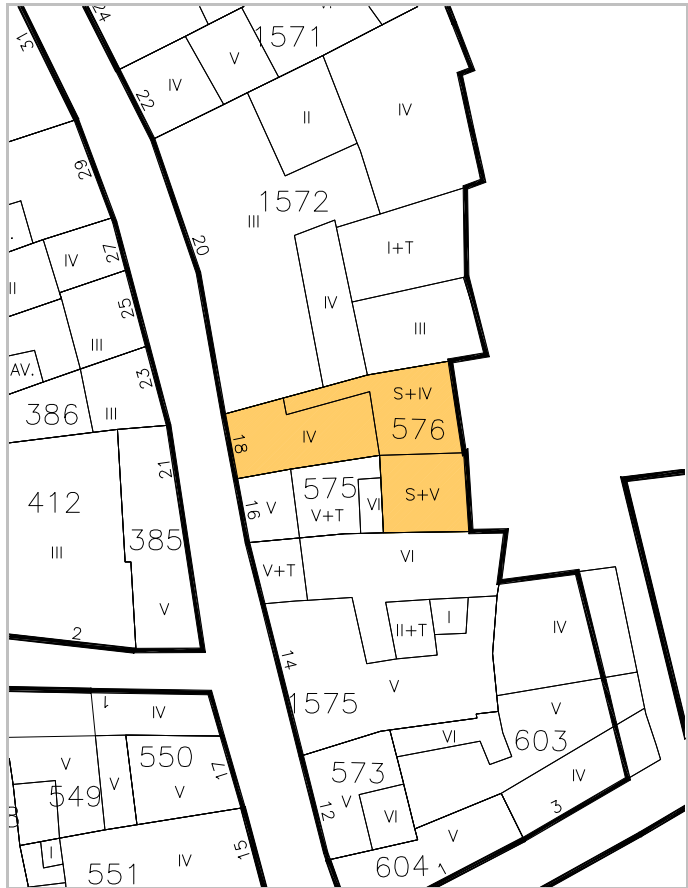

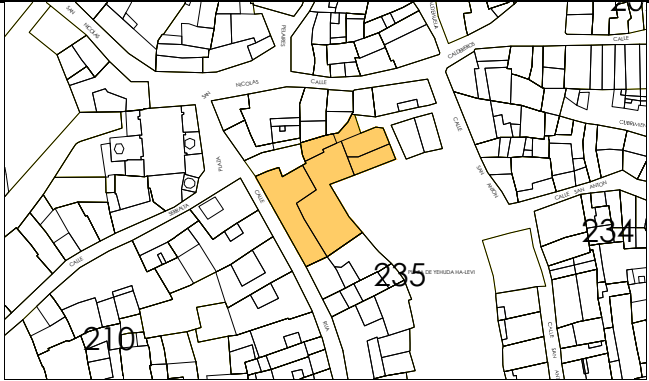

IDENTIFICACION

Rua, 26.

escala 1/2000

POLIGONO

MANZANA

PARCELA

0005

M0235

P0580

REGIMEN URBANISTICO

Conservacion

CATALOGACION

Arquit.

Recinto

BIC:

Arqueo.

2

2

2

DESARROLLO

ZIP

Plan Etp.

DESARROLLO.GESTION

U.E.

Act.Aisl.

Act.Conj.

1

CONDICIONES URBANISTICAS

ACTUAL

PROP.

ACTUACIONES

NECESARIAS.

O

1 N° de Plantas

B3

1A

B3

1P

V

1 Demolicion Total

U

8 Uso Plantas Bajas

8A

8P

H

7 Reforma Patio de Parcela

1


F

9 Cambio de USO en PBaja

9N

10 " en PSuperiores

10N

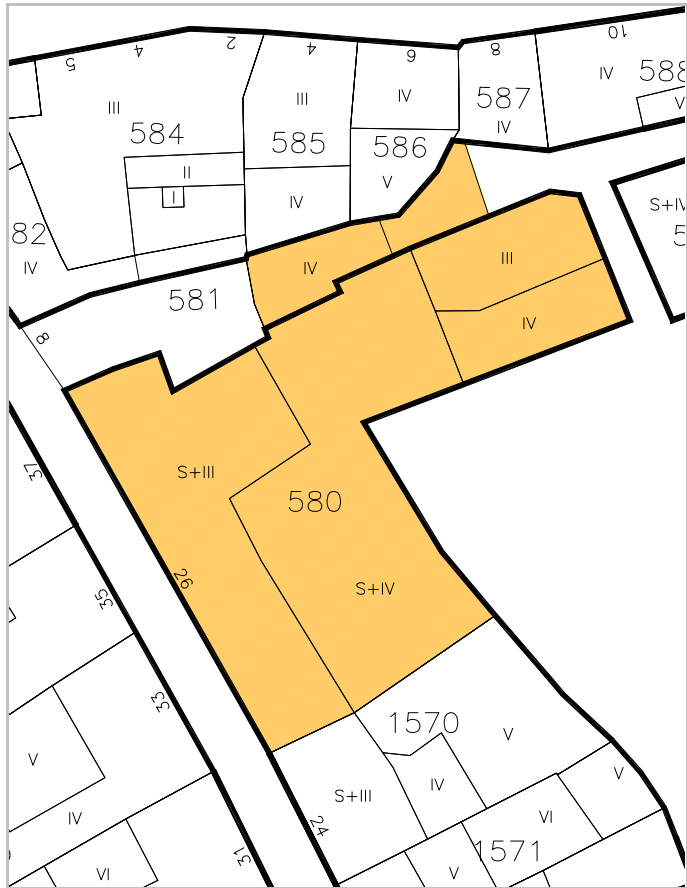

NOTAS A LAS ACTUACIONES

N

2N, Inadecuación Urbanística de volumen IV.
7N, Pav. y volumen IV pasan a ser espacio público (61,80 m2).

11N

NOTAS A LAS CONDICIONES

N

11P

LEYENDA DE ALINEACIONES

OFICIAL

ALINEACIÓN EN PLANTAS BAJAS

PLANTAS ELEVADAS

CASO DE SUSTITUCION



IDENTIFICACION

San Nicolás, 8.

escala 1/2000

POLIGONO

0005

MANZANA

M0235

PARCELA

P0581

REGIMEN URBANISTICO

Renovacion

CATALOGACION

Arquit.

Recinto

BIC:

Arqueo.

2

2

DESARROLLO

ZIP

Plan Etp.

DESARROLLO.GESTION

U.E.

Act.Aisl.

Act.Conj.

1

CONDICIONES URBANISTICAS

ACTUAL

PROP.

1 Nº de Plantas

1A

1P

2 Frente de Edificación

5,11

2A

2P

3 Fondo de Edificación

14,50

3A

3P

4 Superficie Parcela

82,58

4A

4P

5 Superficie Ocupada

0,00

5A

5P

6 Superficie Edificada

0,00

6A

6P

7 Espacio libre privado

82,58

7A

7P

8 Uso Plantas Bajas

8A

8P

9 Uso Mayoritario PSuperiores

9A

9P

10 Nº de Viviendas

10A

10P

ACTUACIONES

NECESARIAS.

1 Demolicion Total

2 Demolicion Parcial

3 Otras

4 Ref. Fachadas

5 Ref. Cubiertas

6 Otras

7 Reforma Patio de Parcela

8 Otras

9 Cambio de USO en PBaja

10 " en PSuperiores

NOTAS A LAS ACTUACIONES

A.R.2
Espacio público.

NOTAS A LAS CONDICIONES

N

LEYENDA DE ALINEACIONES

OFICIAL

ALINEACIÓN EN PLANTAS BAJAS

PLANTAS ELEVADAS

CASO DE SUSTITUCION



IDENTIFICACION

San Nicolás, 7.

escala 1/2000

POLIGONO

0005

MANZANA

M0235

PARCELA

P0582

REGIMEN URBANISTICO

Conservacion Renovacion

CATALOGACION

Arquit.

Recinto

BIC:

Arqueo.

2

2

DESARROLLO

ZIP

Plan Etp.

DESARROLLO.GESTION

U.E.

Act.Aisl.

Act.Conj.

1

CONDICIONES URBANISTICAS

ACTUAL

PROP.

ACTUACIONES

NECESARIAS.

O

1 N° de Plantas

B3

1A

B3

1P

V

1 Demolicion Total

U

8 Uso Plantas Bajas

8A

8P

H

7 Reforma Patio de Parcela

9 Uso Mayoritario PSuperiores

9A

9P

F

9 Cambio de USO en PBaja

10 N° de Viviendas

10A

10P

10 " en PSuperiores

NOTAS A LAS ACTUACIONES

N

3N, En solar puede edificar B+T.

11N

NOTAS A LAS CONDICIONES

N

11P


LEYENDA DE ALINEACIONES

OFICIAL

ALINEACIÓN EN PLANTAS BAJAS

PLANTAS ELEVADAS

CASO DE SUSTITUCION

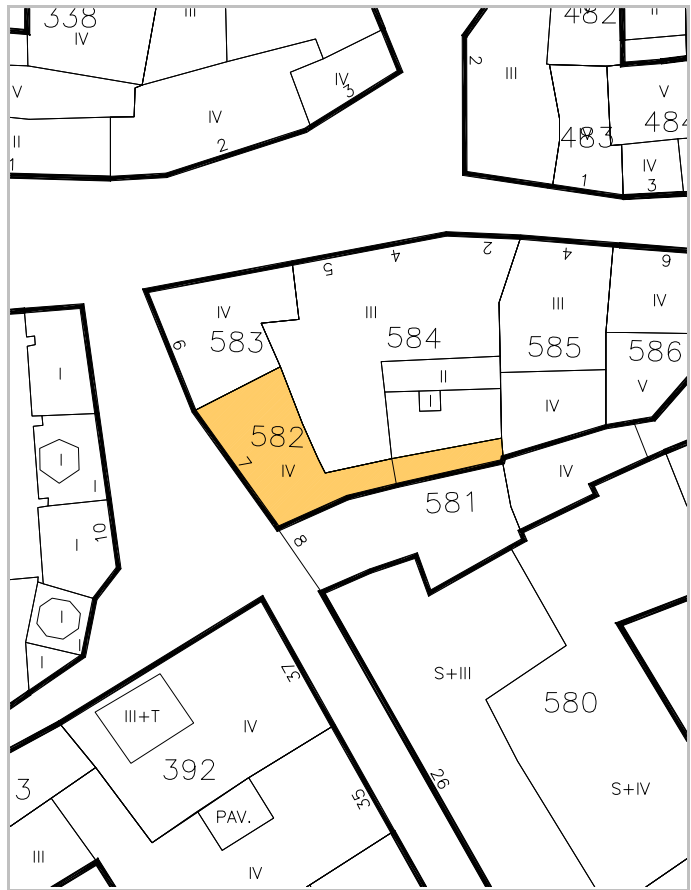



IDENTIFICACION

San Nicolás, 6.

escala 1/2000

POLIGONO

MANZANA

PARCELA

0005

M0235

P0583

REGIMEN URBANISTICO

Conservacion Renovacion

CATALOGACION

Arquit.

Recinto

BIC:

Arqueo.

2

2

DESARROLLO

ZIP

Plan Etp.

DESARROLLO.GESTION

U.E.

Act.Aisl.

Act.Conj.

1

CONDICIONES URBANISTICAS

ACTUAL

PROP.

ACTUACIONES

NECESARIAS.

O

1 Nº de Plantas

B3

1A

B2

1P

V

1 Demolicion Total

1N

2 Frente de Edificación

8,57

2A

8,57

2P

A

2 Demolicion Parcial

2N

3 Fondo de Edificación

9,86

3A

9,86

3P

H

3 Otras

3N

4 Superficie Parcela

59,07

4A

59,07

4P

F

4 Ref. Fachadas

4N

5 Superficie Ocupada

59,07

5A

59,07

5P

5 Ref. Cubiertas

5N

6 Superficie Edificada

236,08

6A

177,21

6P

6 Otras

6N

7 Espacio libre privado

0

7A

0

7P

7 Reforma Patio de Parcela

7N

U

8 Uso Plantas Bajas

8A

8P

8 Otras

8N

9 Uso Mayoritario PSuperiores

9A

9P

9 Cambio de USO en PBaja

9N

10 Nº de Viviendas

10A

10P

10 " en PSuperiores

10N

NOTAS A LAS ACTUACIONES

N

11N

NOTAS A LAS CONDICIONES

N

11P

Edificio en mal estado excesivamente alto, no resuelve la esquina.

LEYENDA DE ALINEACIONES

OFICIAL

ALINEACIÓN EN PLANTAS BAJAS

PLANTAS ELEVADAS

CASO DE SUSTITUCION





IDENTIFICACION

Caldereros, 2.

escala 1/2000

POLIGONO

0005

MANZANA

M0235

PARCELA

P0584

REGIMEN URBANISTICO

Conservacion_Renovacion

CATALOGACION

Arquit.

Recinto

BIC:

Arqueo.

2

DESARROLLO

ZIP

Plan Etp.

DESARROLLO.GESTION

U.E.

Act.Aisl.

Act.Conj.

1

CONDICIONES URBANISTICAS

ACTUAL

PROP.

ACTUACIONES

NECESARIAS.

O

1 N° de Plantas

B2

1A

B2

1P

V

1 Demolicion Total

U

8 Uso Plantas Bajas

8A

8P

H

7 Reforma Patio de Parcela

9 Uso Mayoritario PSuperiores

9A

9P

F

9 Cambio de USO en PBaja

10 N° de Viviendas

10A

10P

10 " en PSuperiores

NOTAS A LAS ACTUACIONES

N

3N, En Volumen I y solar pueden edificarse B+T.
4N, Fachada de local comercial a remodelar.

11N

En obras mayores se exigirán las condiciones de la construcción propuestas.

NOTAS A LAS CONDICIONES

N

11P


LEYENDA DE ALINEACIONES


OFICIAL

ALINEACIÓN EN PLANTAS BAJAS

PLANTAS ELEVADAS

CASO DE SUSTITUCION

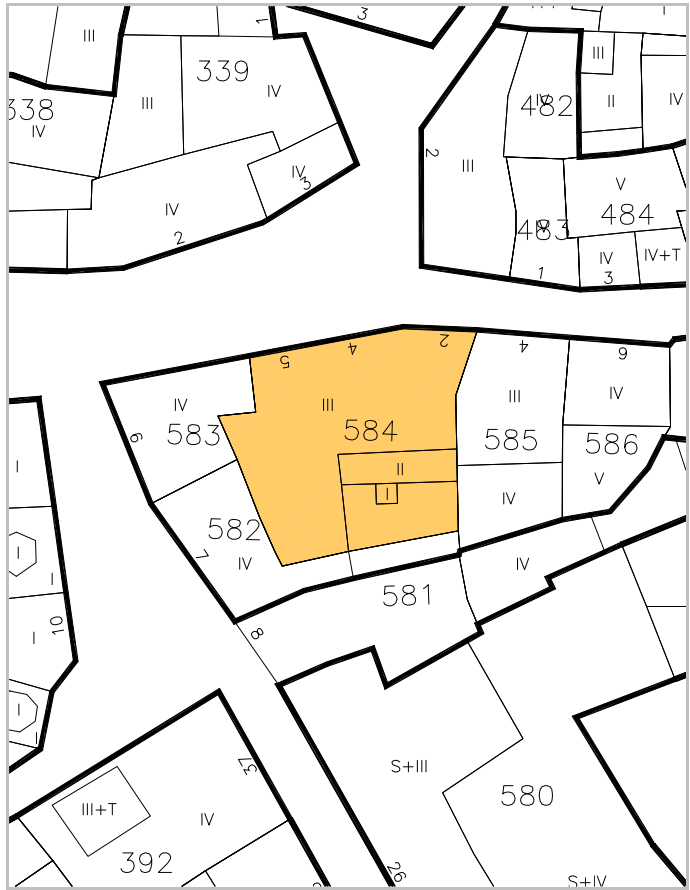

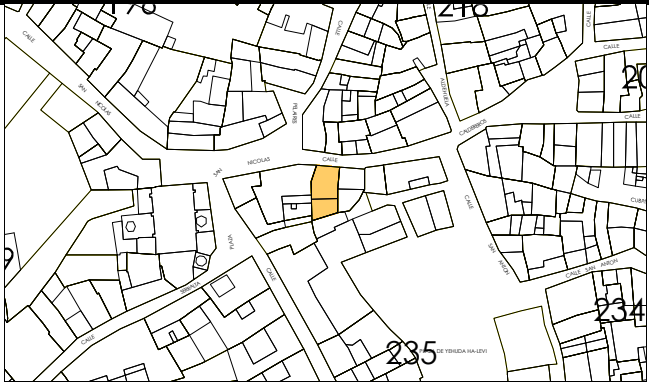

IDENTIFICACION

Caldereros, 4.

escala 1/2000

POLIGONO

MANZANA

PARCELA

0005

M0235

P0585

REGIMEN URBANISTICO

Conservacion

CATALOGACION

Arquit.

Recinto

BIC:

Arqueo.

2

DESARROLLO

ZIP

Plan Etp.

DESARROLLO.GESTION

U.E.

Act.Aisl.

Act.Conj.

1

CONDICIONES URBANISTICAS

ACTUAL

PROP.

ACTUACIONES

NECESARIAS.

O

1 Nº de Plantas

B2D

1A

1P

V

1 Demolicion Total

1N

2 Frente de Edificación

6,12

2A

2P

A

2 Demolicion Parcial

2N

3 Fondo de Edificación

13,00

3A

3P

H

3 Otras

3N

4 Superficie Parcela

91,92

4A

4P

F

4 Ref. Fachadas

4N

5 Superficie Ocupada

91,92

5A

5P

5 Ref. Cubiertas

5N

6 Superficie Edificada

308,37

6A

6P

6 Otras

6N

7 Espacio libre privado

0

7A

7P

7 Reforma Patio de Parcela

7N

U

8 Uso Plantas Bajas

8A

8P

8 Otras

8N

9 Uso Mayoritario PSuperiores

9A

9P

9 Cambio de USO en PBaja

9N

10 Nº de Viviendas

10A

10P

10 " en PSuperiores

10N

NOTAS A LAS ACTUACIONES

N

11N

NOTAS A LAS CONDICIONES

N

11P


LEYENDA DE ALINEACIONES


OFICIAL

ALINEACIÓN EN PLANTAS BAJAS

PLANTAS ELEVADAS

CASO DE SUSTITUCION

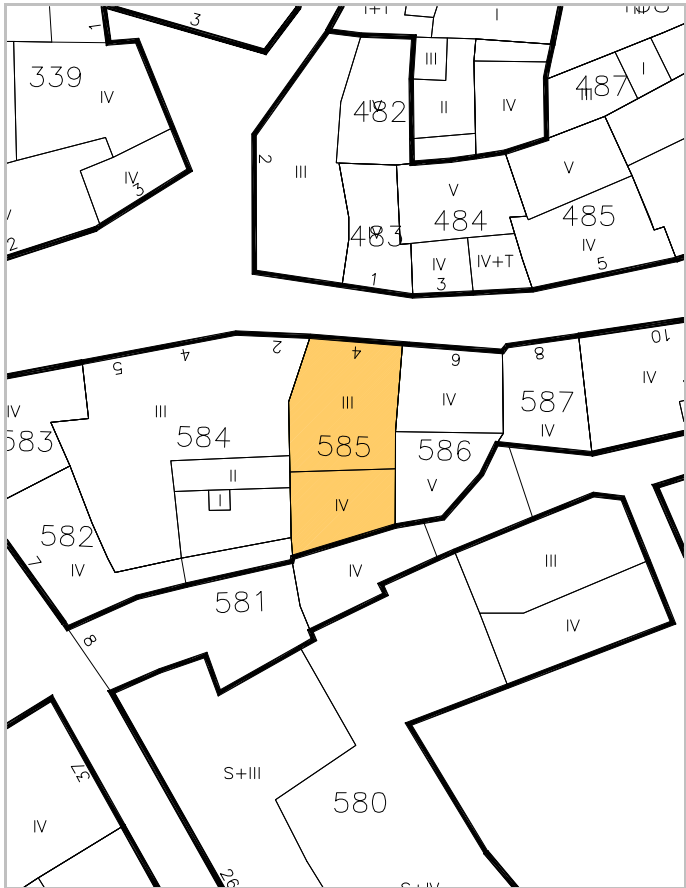

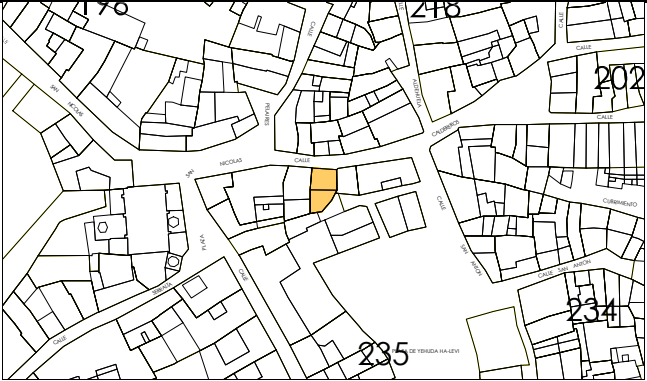

IDENTIFICACION

Caldereros, 6.

escala 1/2000

POLIGONO

MANZANA

PARCELA

0005

M0235

P0586

REGIMEN URBANISTICO

Conservacion_Renovacion

CATALOGACION

Arquit.

Recinto

BIC:

Arqueo.

2

DESARROLLO

ZIP

Plan Etp.

DESARROLLO.GESTION

U.E.

Act.Aisl.

Act.Conj.

1

CONDICIONES URBANISTICAS

ACTUAL

PROP.

ACTUACIONES

NECESARIAS.

O

1 N° de Plantas

B3D

1A

B3D

1P

V

1 Demolicion Total

U

8 Uso Plantas Bajas

8A

8P

H

7 Reforma Patio de Parcela

9 Uso Mayoritario PSuperiores

9A

9P

F

9 Cambio de USO en PBaja

10 N° de Viviendas


10A

10P

10 " en PSuperiores

NOTAS A LAS ACTUACIONES


N

 

11N

NOTAS A LAS CONDICIONES

N

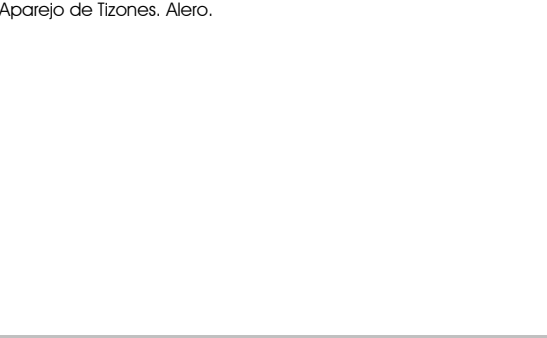

11P

LEYENDA DE ALINEACIONES

OFICIAL

ALINEACION EN PLANTAS BAJAS

PLANTAS ELEVADAS

CASO DE SUSTITUCION



IDENTIFICACION

Caldereros, 8.

escala 1/2000

POLIGONO

0005

MANZANA

M0235

PARCELA

P0587

REGIMEN URBANISTICO

Conservacion_Renovacion

CATALOGACION

Arquit.

Recinto

BIC:

Arqueo.

2

DESARROLLO

ZIP

Plan Etp.

DESARROLLO.GESTION

U.E.

Act.Aisl.

Act.Conj.

1

CONDICIONES URBANISTICAS

ACTUAL

PROP.

ACTUACIONES

NECESARIAS.

O

1 N° de Plantas

B3

1A

B3

1P

V

1 Demolicion Total

U

8 Uso Plantas Bajas

8A

8P

H

7 Reforma Patio de Parcela

9 Uso Mayoritario PSuperiores

9A

9P

F

9 Cambio de USO en PBaja

10 N° de Viviendas

10A

10P

10 " en PSuperiores

NOTAS A LAS ACTUACIONES

N

4N, Tratamiento de fachada.

En obras mayores se exigirán las condiciones de la construcción propuestas.

NOTAS A LAS CONDICIONES

N

LEYENDA DE ALINEACIONES


OFICIAL

ALINEACIÓN EN PLANTAS BAJAS

PLANTAS ELEVADAS

CASO DE SUSTITUCION



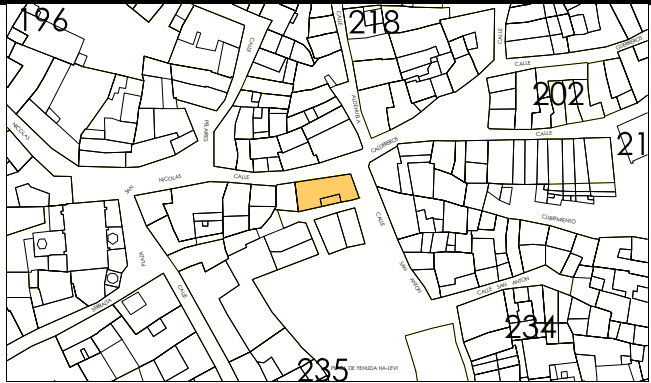

IDENTIFICACION

Caldereros, 10.

escala 1/2000

POLIGONO

MANZANA

PARCELA

0005

M0235

P0588

REGIMEN URBANISTICO

Conservacion_Renovacion

CATALOGACION

Arquit.

Recinto

BIC:

Arqueo.

2

DESARROLLO

ZIP

Plan Etp.

DESARROLLO.GESTION

U.E.

Act.Aisl.

Act.Conj.

1

CONDICIONES URBANISTICAS

ACTUAL

PROP.

ACTUACIONES

NECESARIAS.

O

1 N° de Plantas

B3D

1A

B3D

1P

V

1 Demolicion Total

U

8 Uso Plantas Bajas

8A

8P

H

7 Reforma Patio de Parcela

9 Uso Mayoritario PSuperiores

9A

9P

F

9 Cambio de USO en PBaja

10 N° de Viviendas

10A

10P

10 " en PSuperiores

NOTAS A LAS ACTUACIONES

N

4N, Revisar fachada a C\ Caldereros ordenar.

11N

NOTAS A LAS CONDICIONES

N

No resuelve la esquina fachada a C\ San Antón.

11P

Esta ficha ha sido objeto de la alegación nº 50

LEYENDA DE ALINEACIONES

OFICIAL

ALINEACION EN PLANTAS BAJAS

PLANTAS ELEVADAS

CASO DE SUSTITUCION





IDENTIFICACION

San Antón, 19.

escala 1/2000

POLIGONO

MANZANA

PARCELA

0005

M0235

P0590

REGIMEN URBANISTICO

Conservacion Renovacion

CATALOGACION

Arquit.

Recinto

BIC:

Arqueo.

2

DESARROLLO

ZIP

Plan Etp.

DESARROLLO.GESTION

U.E.

Act.Aisl.

Act.Conj.

1

CONDICIONES URBANISTICAS

ACTUAL

PROP.

ACTUACIONES

NECESARIAS.

O

1 Nº de Plantas

B3

1A

B3

1P

V

1 Demolicion Total

1N

2 Frente de Edificación

9,75

2A

9,75

2P

A

2 Demolicion Parcial

2N

3 Fondo de Edificación

10,70

3A

10,70

3P

H

3 Otras

3N

4 Superficie Parcela

102,11

4A

102,11

4P

F

4 Ref. Fachadas

4N

5 Superficie Ocupada

102,11

5A

102,11

5P

5 Ref. Cubiertas

5N

6 Superficie Edificada

463,67

6A

463,67

6P

6 Otras

6N

7 Espacio libre privado

0

7A

0

7P

7 Reforma Patio de Parcela

7N

U

8 Uso Plantas Bajas

8A

8P

8 Otras

8N

9 Uso Mayoritario PSuperiores

9A

9P

9 Cambio de USO en PBaja

9N

10 Nº de Viviendas

10A

10P

10 " en PSuperiores

10N

NOTAS A LAS ACTUACIONES

N

11N

NOTAS A LAS CONDICIONES

N

11P

Zócalo piedra.
Encebollado.
Pintado en azul. Recercado blanco y rojo.
Balcones pera.


LEYENDA DE ALINEACIONES

OFICIAL

ALINEACIÓN EN PLANTAS BAJAS

PLANTAS ELEVADAS

CASO DE SUSTITUCION

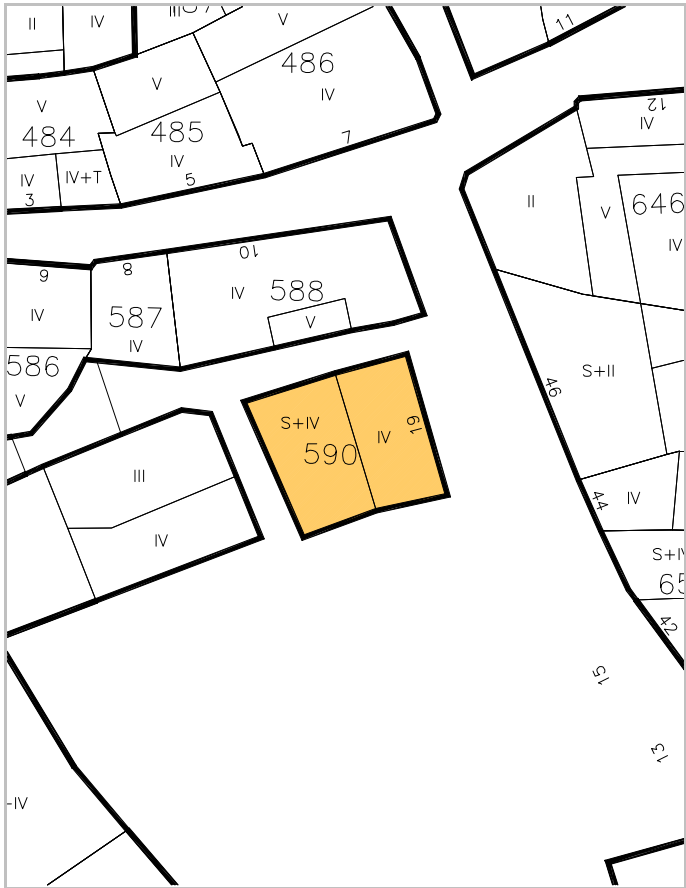



IDENTIFICACION

San Antón, 9.

escala 1/2000

POLIGONO

0005

MANZANA

M0235

PARCELA

P0595

REGIMEN URBANISTICO

Renovacion

CATALOGACION

Arquit.

Recinto

BIC:

Arqueo.

2

DESARROLLO

ZIP

Plan Etp.

DESARROLLO.GESTION

U.E.

Act.Aisl.

Act.Conj.

1

CONDICIONES URBANISTICAS

ACTUAL

PROP.

ACTUACIONES

NECESARIAS.

O

1 Nº de Plantas

B1

1A

B2

1P

V

1 Demolicion Total

1N

2 Frente de Edificación

6,59

2A

6,59

2P

A

2 Demolicion Parcial

2N

3 Fondo de Edificación

11,00

3A

11,00

3P

H

3 Otras

3N

4 Superficie Parcela

77,00

4A

77,00

4P

F

4 Ref. Fachadas

4N

5 Superficie Ocupada

77,00

5A

77,00

5P

5 Ref. Cubiertas

5N

6 Superficie Edificada

147,33

6A

231,00

6P

6 Otras

6N

7 Espacio libre privado

0

7A

0

7P

7 Reforma Patio de Parcela

7N

U

8 Uso Plantas Bajas

8A

8P

8 Otras

8N

9 Uso Mayoritario PSuperiores

9A

9P

9 Cambio de USO en PBaja

9N

10 Nº de Viviendas

10A

10P

10 " en PSuperiores

10N

NOTAS A LAS ACTUACIONES

N

3N, En Volumen I puede edificar B+T.
4N, Reestructurar la fachada en su totalidad.
Puede abrir luces a la parte posterior.

11N

En obras mayores se exigirán las condiciones de la construcción propuestas.

NOTAS A LAS CONDICIONES

N

11P


LEYENDA DE ALINEACIONES


OFICIAL

ALINEACIÓN EN PLANTAS BAJAS

PLANTAS ELEVADAS

CASO DE SUSTITUCION

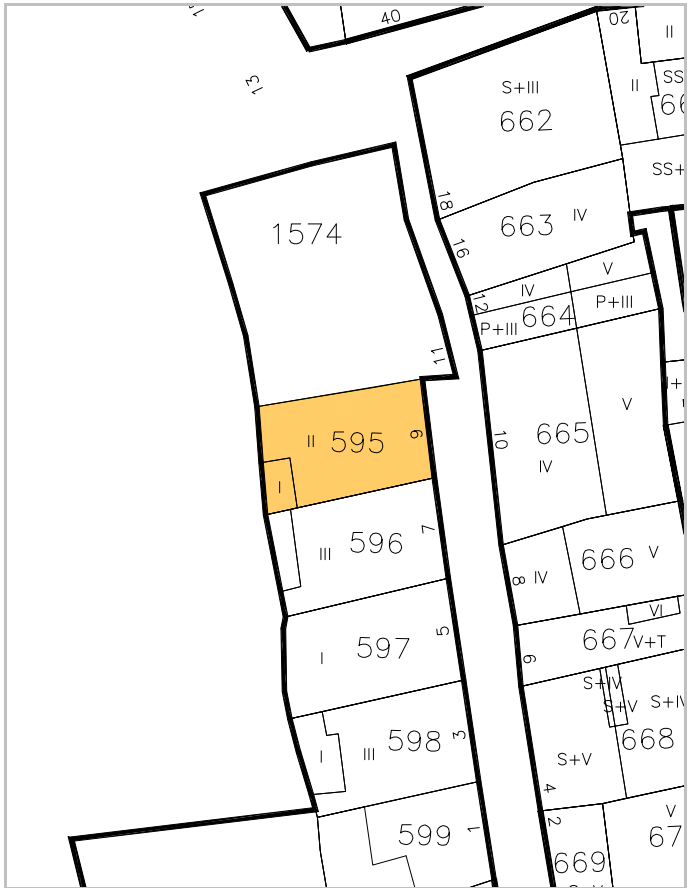

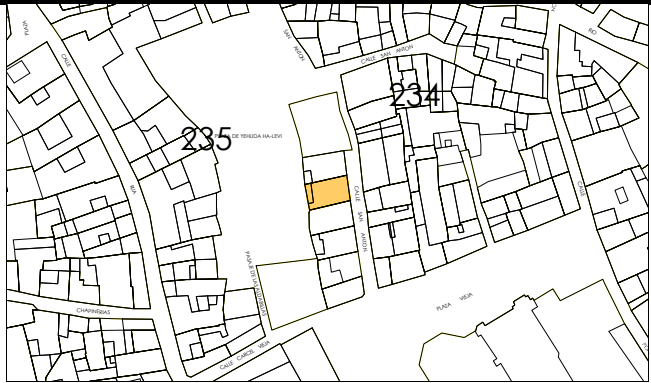

IDENTIFICACION

San Antón, 7.

escala 1/2000

POLIGONO

0005

MANZANA

M0235

PARCELA

P0596

REGIMEN URBANISTICO

Conservacion_Renovacion

CATALOGACION

Arquit.

Recinto

BIC:

Arqueo.

2

DESARROLLO

ZIP

Plan Etp.

DESARROLLO.GESTION

U.E.

Act.Aisl.

Act.Conj.

1

CONDICIONES URBANISTICAS

ACTUAL

PROP.

ACTUACIONES

NECESARIAS.

O

1 Nº de Plantas

B2

1A

B2

1P

V

1 Demolicion Total

2 Frente de Edificación

7,70

2A

7,70

2P

A

2 Demolicion Parcial

3 Fondo de Edificación

11,00

3A

11,00

3P

H

3 Otras

4 Superficie Parcela

75,91

4A

75,91

4P

F

4 Ref. Fachadas

1

5 Superficie Ocupada

68,05

5A

68,05

5P

5 Ref. Cubiertas

6 Superficie Edificada

204,15

6A

204,05

6P

6 Otras

7 Espacio libre privado

7,86

7A

7,86

7P

N

7 Reforma Patio de Parcela

1

U

8 Uso Plantas Bajas

8A

8P

8 Otras

9 Uso Mayoritario PSuperiores

9A

9P

9 Cambio de USO en PBaja

10 Nº de Viviendas

10A

10P

10 " en PSuperiores

NOTAS A LAS ACTUACIONES

N

4N, Posibilidad de abrir luces al patio posterior.
Rehacer su fachada posterior con la alineación propuesta.
7N, En Pav. puede edificar B+T.

11N

NOTAS A LAS CONDICIONES

N

Fachada principal mala.
Zócalo de piedra. Investigar bajo el revoco.

11P


LEYENDA DE ALINEACIONES

OFICIAL

ALINEACIÓN EN PLANTAS BAJAS

PLANTAS ELEVADAS

CASO DE SUSTITUCION

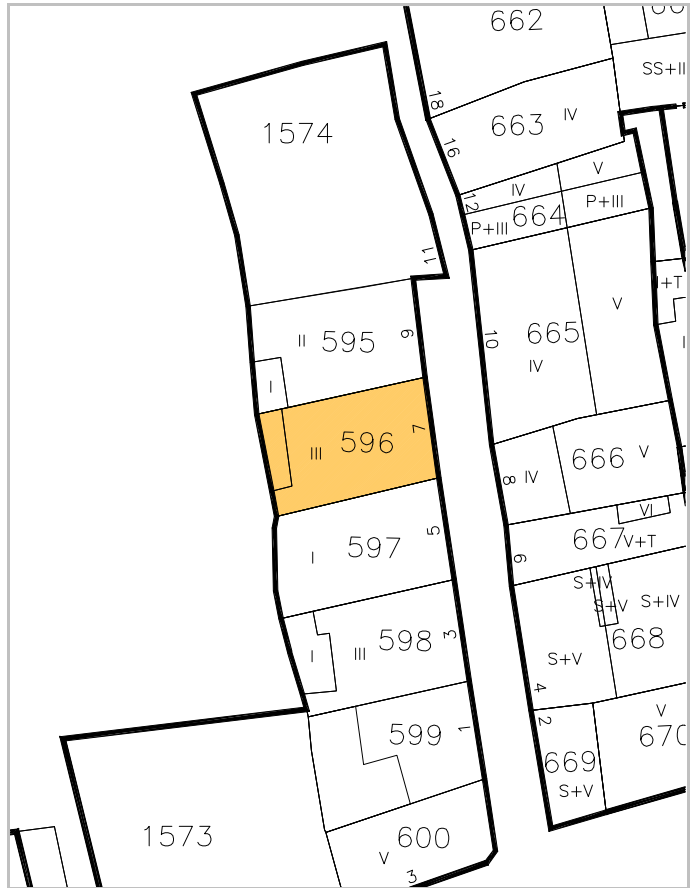



IDENTIFICACION

San Antón, 5.

escala 1/2000

POLIGONO

0005

MANZANA

M0235

PARCELA

P0597

REGIMEN URBANISTICO

Renovacion

CATALOGACION

Arquit.

Recinto

BIC:

Arqueo.

2

DESARROLLO

ZIP

Plan Etp.

DESARROLLO.GESTION

U.E.

Act.Aisl.

Act.Conj.

1

CONDICIONES URBANISTICAS

ACTUAL

PROP.

ACTUACIONES

NECESARIAS.

O	1 N° de Plantas	B	1A	B2	1P
	2 Frente de Edificación	6,79	2A	6,79	2P
	3 Fondo de Edificación	11,50	3A	11,50	3P
	4 Superficie Parcela	77,65	4A	77,65	4P
	5 Superficie Ocupada	77,65	5A	77,65	5P
	6 Superficie Edificada	77,65	6A	232,95	6P
	7 Espacio libre privado	0	7A	0	7P
U	8 Uso Plantas Bajas		8A		8P
	9 Uso Mayoritario PSuperiores		9A		9P
	10 N° de Viviendas		10A		10P

V	1 Demolicion Total		1N
	2 Demolicion Parcial		2N
	3 Otras		3N
A	4 Ref. Fachadas	1	4N
	5 Ref. Cubiertas		5N
H	6 Otras		6N
	7 Reforma Patio de Parcela	1	7N
F	8 Otras		8N
	9 Cambio de USO en PBaja		9N
	10 " en PSuperiores		10N

NOTAS A LAS ACTUACIONES

N 4N, Se propone la posibilidad de abrir luces al patio posterior. 11N
7N, Solar ocupada por planta baja a construir en B+2 con la alineación señalada.

NOTAS A LAS CONDICIONES

N 11P


LEYENDA DE ALINEACIONES

OFICIAL

ALINEACIÓN EN PLANTAS BAJAS

PLANTAS ELEVADAS

CASO DE SUSTITUCION

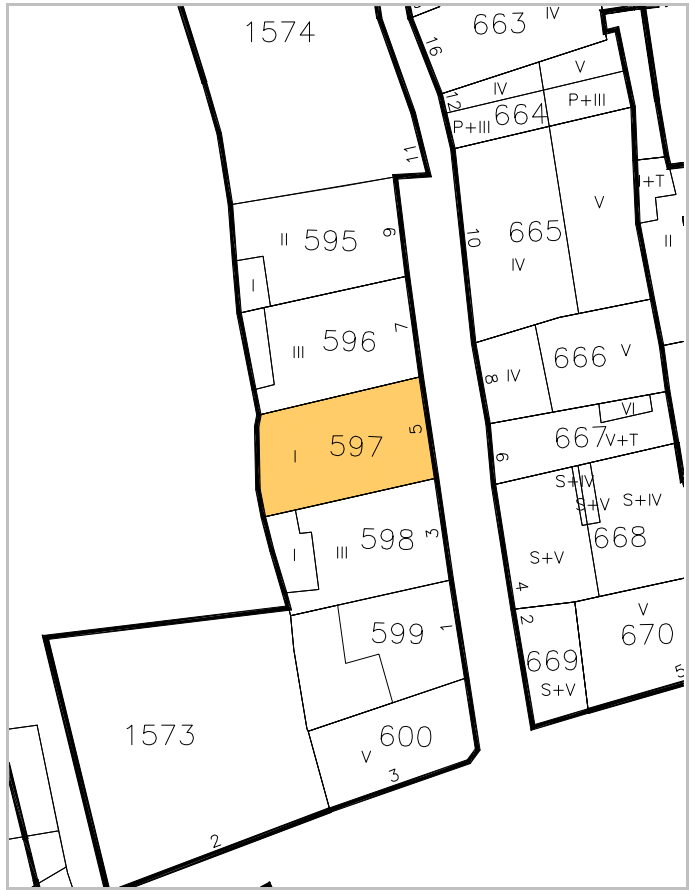



IDENTIFICACION

San Antón, 3.

escala 1/2000

POLIGONO

0005

MANZANA

M0235

PARCELA

P0598

REGIMEN URBANISTICO

Conservacion_Renovacion

CATALOGACION

Arquit.

Recinto

BIC:

Arqueo.

2

DESARROLLO

ZIP

Plan Etp.

DESARROLLO.GESTION

U.E.

Act.Aisl.

Act.Conj.

1

CONDICIONES URBANISTICAS

ACTUAL

PROP.

ACTUACIONES

NECESARIAS.

O

1 Nº de Plantas

B2

1A

B2

1P

V

1 Demolicion Total

2 Frente de Edificación

6,78

2A

6,78

2P

A

2 Demolicion Parcial

3 Fondo de Edificación

11,20

3A

11,20

3P

H

3 Otras

4 Superficie Parcela

76,50

4A

76,50

4P

F

4 Ref. Fachadas

5 Superficie Ocupada

76,50

5A

76,50

5P

5 Ref. Cubiertas

6 Superficie Edificada

216,55

6A

216,55

6P

6 Otras

7 Espacio libre privado

0

7A

0

7P

7 Reforma Patio de Parcela

U

8 Uso Plantas Bajas

8A

8P

8 Otras

9 Uso Mayoritario PSuperiores

9A

9P

9 Cambio de USO en PBaja

10 Nº de Viviendas

10A

10P

10 " en PSuperiores

NOTAS A LAS ACTUACIONES

N

3N, En Volumen I puede edificar B+T.
4N, En renovación suprimir miradores de obra en fachada. Se propone la posibilidad de abrir luces al patio posterior.

11N

En obras mayores se exigirán las condiciones de la construcción propuestas.

NOTAS A LAS CONDICIONES

N

11P


LEYENDA DE ALINEACIONES

OFICIAL

ALINEACIÓN EN PLANTAS BAJAS

PLANTAS ELEVADAS

CASO DE SUSTITUCION

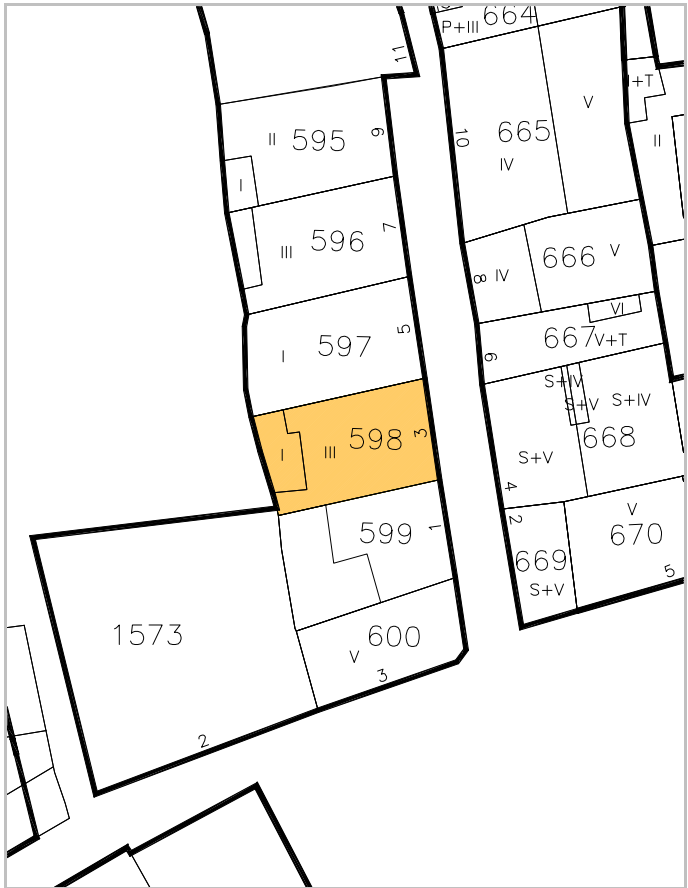



IDENTIFICACION

San Antón, 1.

escala 1/2000

POLIGONO

0005

MANZANA

M0235

PARCELA

P0599

REGIMEN URBANISTICO

Renovacion

CATALOGACION

Arquit.

Recinto

BIC:

Arqueo.

2

DESARROLLO

ZIP

Plan Etp.

1

DESARROLLO.GESTION

U.E.

Act.Aisl.

Act.Conj.

1

CONDICIONES URBANISTICAS

ACTUAL

PROP.

ACTUACIONES

NECESARIAS.

O

1 N° de Plantas

1A

B2

1P

V

1 Demolicion Total

1N

2 Frente de Edificación

2A

6,55

2P

2 Demolicion Parcial

2N

3 Fondo de Edificación

3A

11,00

3P

3 Otras

3N

4 Superficie Parcela

4A

78,41

4P

A

4 Ref. Fachadas

4N

5 Superficie Ocupada

5A

78,41

5P

5 Ref. Cubiertas

5N

6 Superficie Edificada

6A

235,23

6P

6 Otras

6N

7 Espacio libre privado

7A

0

7P

H

7 Reforma Patio de Parcela

7N

U

8 Uso Plantas Bajas

8A

8P

F

8 Otras

8N

9 Uso Mayoritario PSuperiores

9A

9P

9 Cambio de USO en PBaja

9N

10 N° de Viviendas

10A

10P

10 " en PSuperiores

10N

NOTAS A LAS ACTUACIONES

N

Museo Muñoz-Sola.

11N

NOTAS A LAS CONDICIONES

N

11P


LEYENDA DE ALINEACIONES

OFICIAL

ALINEACIÓN EN PLANTAS BAJAS

PLANTAS ELEVADAS

CASO DE SUSTITUCION

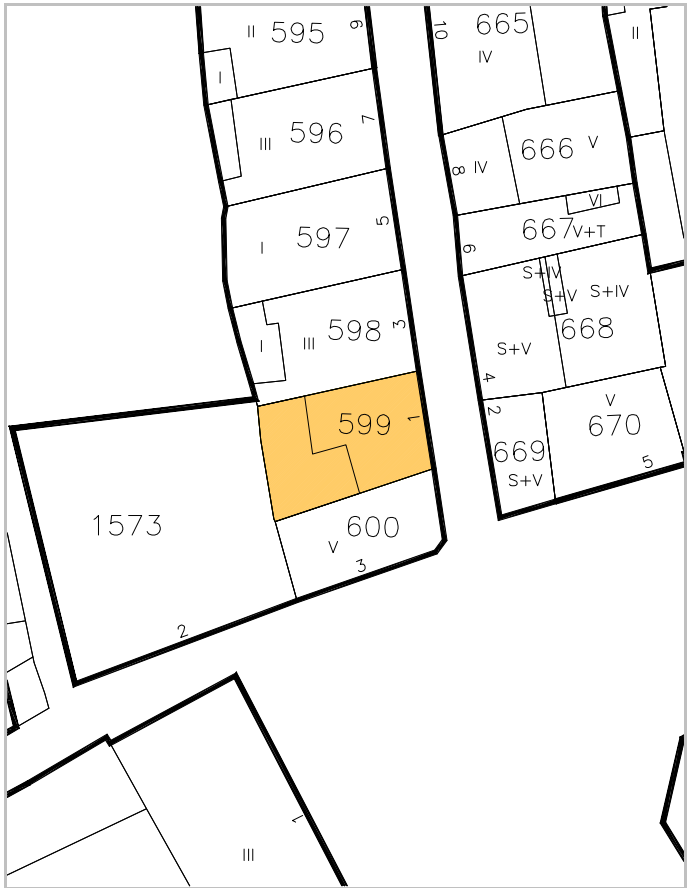



IDENTIFICACION

Vieja, Pza, 3.

escala 1/2000

POLIGONO

0005

MANZANA

M0235

PARCELA

P0600

REGIMEN URBANISTICO

Conservacion_Renovacion

CATALOGACION

Arquit.

Recinto

BIC:

Arqueo.

1

2

DESARROLLO

ZIP

Plan Etp.

1

DESARROLLO.GESTION

U.E.

Act.Aisl.

Act.Conj.

1

CONDICIONES URBANISTICAS

ACTUAL

PROP.

ACTUACIONES

NECESARIAS.

O

1 Nº de Plantas

84

1A

1P

V

1 Demolicion Total

1N

2 Frente de Edificación

9,73

2A

2P

A

2 Demolicion Parcial

2N

3 Fondo de Edificación

5,30

3A

3P

H

3 Otras

3N

4 Superficie Parcela

57,30

4A

4P

F

4 Ref. Fachadas

4N

5 Superficie Ocupada

57,30

5A

5P

5 Ref. Cubiertas

5N

6 Superficie Edificada

286,50

6A

6P

6 Otras

6N

7 Espacio libre privado

0

7A

7P

7 Reforma Patio de Parcela

7N

U

8 Uso Plantas Bajas

8A

8P

8 Otras

8N

9 Uso Mayoritario PSuperiores

9A

9P

9 Cambio de USO en PBaja

9N

10 Nº de Viviendas

10A

10P

10 " en PSuperiores

10N

NOTAS A LAS ACTUACIONES

N

Museo Muñoz-Sola.

11N

NOTAS A LAS CONDICIONES

N

Restos de pintura en fachada, base ocre, recercados en azul.

11P


LEYENDA DE ALINEACIONES


OFICIAL

ALINEACIÓN EN PLANTAS BAJAS

PLANTAS ELEVADAS

CASO DE SUSTITUCION

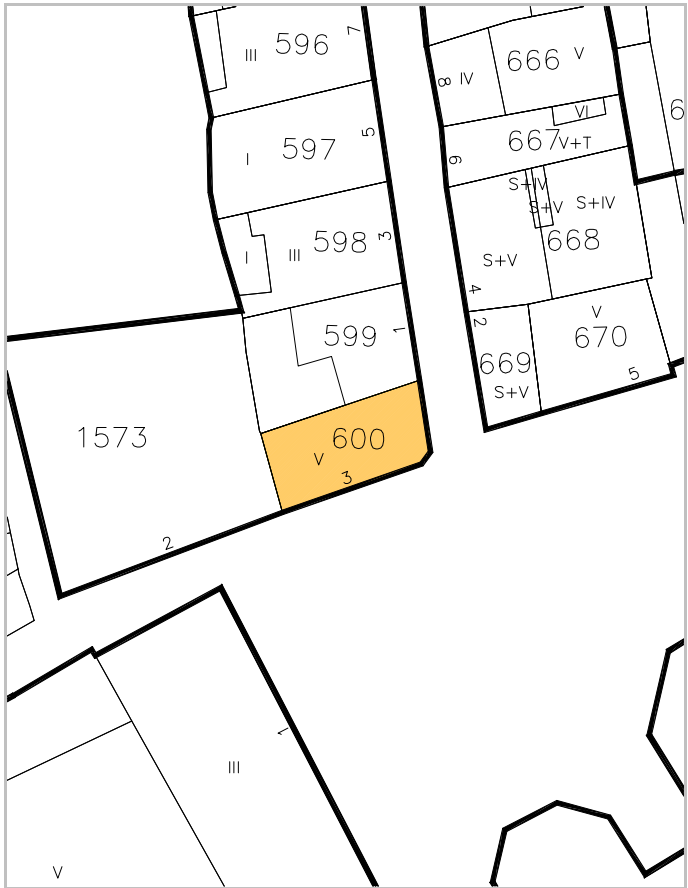

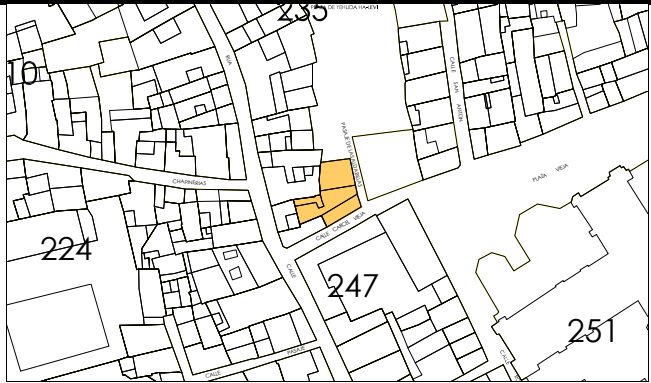

escala 1/2000



IDENTIFICACION

Cárcel Vieja, 3.

POLIGONO

0005

MANZANA

M0235

PARCELA

P0603

REGIMEN URBANISTICO

Renovacion

CATALOGACION

Arquit.

Recinto

BIC:

Arqueo.

2

DESARROLLO

ZIP

Plan Etp.

DESARROLLO.GESTION

U.E.

Act.Aisl.

Act.Conj.

1

CONDICIONES URBANISTICAS

ACTUAL

PROP.

ACTUACIONES

NECESARIAS.

O

1 Nº de Plantas

1A

B4

1P

V

1 Demolicion Total

1N

2 Frente de Edificación

2A

10,50

2P

2 Demolicion Parcial

2N

3 Fondo de Edificación

3A

16,50

3P

3 Otras

3N

4 Superficie Parcela

4A

151,05

4P

A

4 Ref. Fachadas

4N

5 Superficie Ocupada

5A

151,05

5P

5 Ref. Cubiertas

5N

6 Superficie Edificada

6A

755,25

6P

6 Otras

6N

7 Espacio libre privado

7A

0

7P

H

7 Reforma Patio de Parcela

7N

U

8 Uso Plantas Bajas

8A

8P

F

8 Otras

8N

9 Uso Mayoritario PSuperiores

9A

9P

9 Cambio de USO en PBaja

9N

10 Nº de Viviendas

10A

10P

10 " en PSuperiores

10N

NOTAS A LAS ACTUACIONES

N

Cesión espacio público 31,96 metros.

11N

NOTAS A LAS CONDICIONES

N

11P


LEYENDA DE ALINEACIONES

OFICIAL

ALINEACIÓN EN PLANTAS BAJAS

PLANTAS ELEVADAS

CASO DE SUSTITUCION

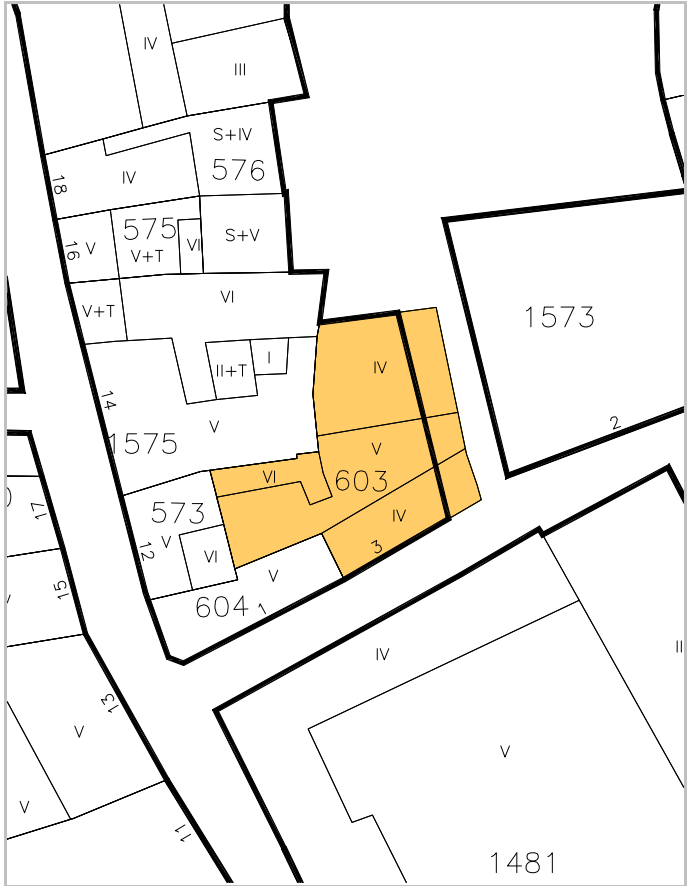



IDENTIFICACION

Cárcel Vieja, 1.

escala 1/2000

POLIGONO

0005

MANZANA

M0235

PARCELA

P0604

REGIMEN URBANISTICO

Conservacion Renovacion

CATALOGACION

Arquit.

Recinto

BIC:

Arqueo.

2

2

DESARROLLO

ZIP

Plan Etp.

DESARROLLO.GESTION

U.E.

Act.Aisl.

Act.Conj.

1

CONDICIONES URBANISTICAS

ACTUAL

PROP.

ACTUACIONES

NECESARIAS.

O

1 Nº de Plantas

B4

1A

B4

1P

V

1 Demolicion Total

1N

2 Frente de Edificación

12,00

2A

12,00

2P

A

2 Demolicion Parcial

2N

3 Fondo de Edificación

4,00

3A

4,00

3P

H

3 Otras

3N

4 Superficie Parcela

47,96

4A

47,96

4P

F

4 Ref. Fachadas

4N

5 Superficie Ocupada

47,96

5A

47,96

5P

5 Ref. Cubiertas

5N

6 Superficie Edificada

239,80

6A

239,80

6P

6 Otras

6N

7 Espacio libre privado

0

7A

0

7P

7 Reforma Patio de Parcela

7N

U

8 Uso Plantas Bajas

8A

8P

8 Otras

8N

9 Uso Mayoritario PSuperiores

9A

9P

9 Cambio de USO en PBaja

9N

10 Nº de Viviendas

10A

10P

10 " en PSuperiores

10N

NOTAS A LAS ACTUACIONES

N

11N

NOTAS A LAS CONDICIONES

N

11P


LEYENDA DE ALINEACIONES


OFICIAL

ALINEACIÓN EN PLANTAS BAJAS

PLANTAS ELEVADAS

CASO DE SUSTITUCION

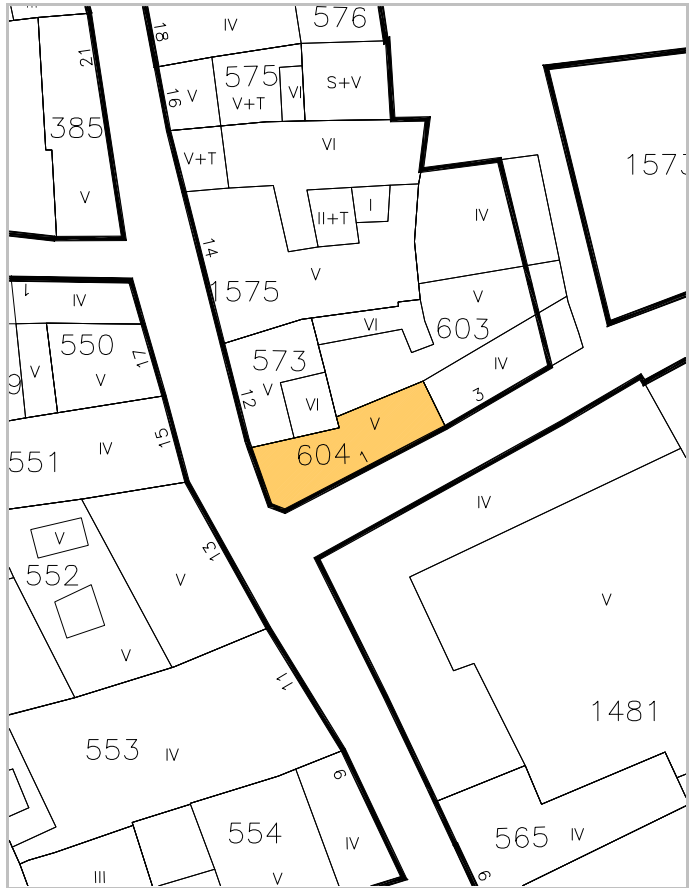

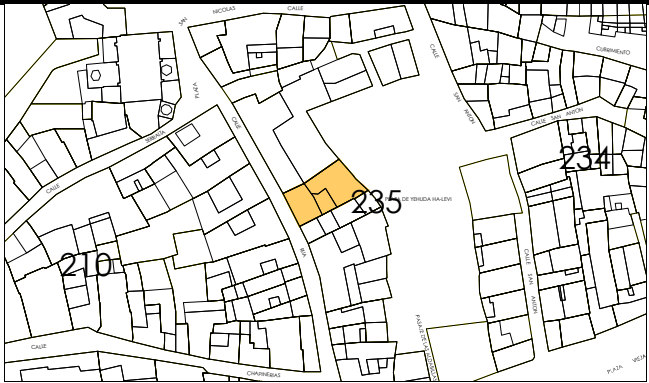

IDENTIFICACION

Rua, 24.

escala 1/2000

POLIGONO

MANZANA

PARCELA

0005

M0235

P1570

REGIMEN URBANISTICO

Conservacion_Renovacion

CATALOGACION

Arquit. Recinto BIC: Arqueo.

3

2

2

DESARROLLO

ZIP Plan Etp.

DESARROLLO.GESTION

U.E. Act.Aisl. Act.Conj.

1

CONDICIONES URBANISTICAS

ACTUAL

PROP.

ACTUACIONES

NECESARIAS.

O

1 N° de Plantas

B3

1A

B3

1P

V

1 Demolicion Total

1N

2 Frente de Edificación

9,70

2A

9,70

2P

A

2 Demolicion Parcial

2N

3 Fondo de Edificación

18,50

3A

18,50

3P

H

3 Otras

3N

4 Superficie Parcela

189,83

4A

189,93

4P

F

4 Ref. Fachadas

4N

5 Superficie Ocupada

189,83

5A

189,93

5P

5 Ref. Cubiertas

5N

6 Superficie Edificada

861,74

6A

861,74

6P

6 Otras

6N

7 Espacio libre privado

0

7A

0

7P

7 Reforma Patio de Parcela

7N

U

8 Uso Plantas Bajas

8A

8P

8 Otras

8N

9 Uso Mayoritario PSuperiores

9A

9P

9 Cambio de USO en PBaja

9N

10 N° de Viviendas

10A

10P

10 " en PSuperiores

10N

NOTAS A LAS ACTUACIONES

N

11N

NOTAS A LAS CONDICIONES

N

11P

LEYENDA DE ALINEACIONES


OFICIAL

ALINEACIÓN EN PLANTAS BAJAS

PLANTAS ELEVADAS

CASO DE SUSTITUCION



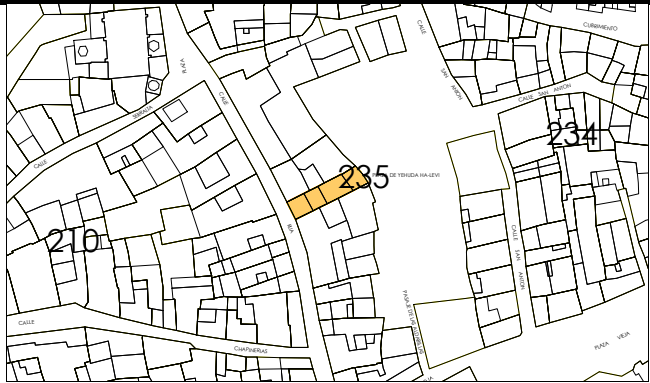

IDENTIFICACION

Rua, 20.

escala 1/2000

POLIGONO

0005

MANZANA

M0235

PARCELA

P1571

REGIMEN URBANISTICO

Conservacion_Renovacion

CATALOGACION

Arquit.

2

Recinto

2

BIC:

Arqueo.

2

DESARROLLO

ZIP

Plan Etp.

DESARROLLO.GESTION

U.E.

Act.Aisl.

Act.Conj.

1

CONDICIONES URBANISTICAS

ACTUAL

PROP.

ACTUACIONES

NECESARIAS.

O

1 Nº de Plantas

B3D

1A

B3D

1P

V

1 Demolicion Total

U

8 Uso Plantas Bajas

8A

8P

H

7 Reforma Patio de Parcela

9 Uso Mayoritario PSuperiores

9A

9P

F

9 Cambio de USO en PBaja

10 Nº de Viviendas


10A

10P

10 " en PSuperiores

NOTAS A LAS ACTUACIONES


N

 

11N

NOTAS A LAS CONDICIONES

N

 

11P

LEYENDA DE ALINEACIONES


OFICIAL

ALINEACIÓN EN PLANTAS BAJAS

PLANTAS ELEVADAS

CASO DE SUSTITUCION



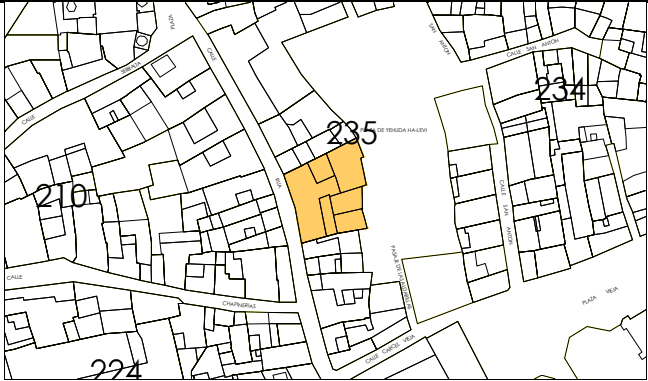

IDENTIFICACION

Rua, 20.

escala 1/2000

POLIGONO

0005

MANZANA

M0235

PARCELA

P1572

REGIMEN URBANISTICO

Conservacion

CATALOGACION

Arquit.

Recinto

BIC:

Arqueo.

2

2

2

DESARROLLO

ZIP

Plan Etp.

DESARROLLO.GESTION

U.E.

Act.Aisl.

Act.Conj.

1

CONDICIONES URBANISTICAS

ACTUAL

PROP.

ACTUACIONES

NECESARIAS.

O

1 Nº de Plantas

B2D

1A

1P

V

1 Demolicion Total

1N

2 Frente de Edificación

18,83

2A

2P

2 Demolicion Parcial

2N

3 Fondo de Edificación

18,50

3A

3P

3 Otras

3N

4 Superficie Parcela

404,24

4A

4P

4 Ref. Fachadas

4N

5 Superficie Ocupada

404,24

5A

5P

5 Ref. Cubiertas

5N

6 Superficie Edificada

1.215,98

6A

6P

6 Otras

6N

7 Espacio libre privado

0

7A

7P

7 Reforma Patio de Parcela

7N

U

8 Uso Plantas Bajas

8A

8P

8 Otras

8N

9 Uso Mayoritario PSuperiores

9A

9P

9 Cambio de USO en PBaja

9N

10 Nº de Viviendas

10A

10P

10 " en PSuperiores

10N

NOTAS A LAS ACTUACIONES

N

11N

NOTAS A LAS CONDICIONES

N

11P


LEYENDA DE ALINEACIONES


OFICIAL

ALINEACIÓN EN PLANTAS BAJAS

PLANTAS ELEVADAS

CASO DE SUSTITUCION

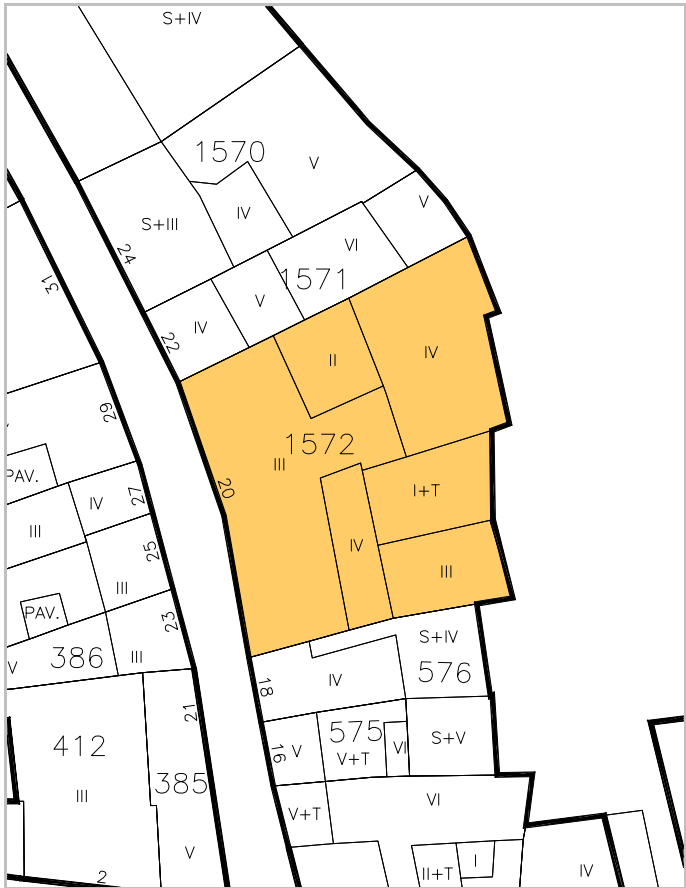

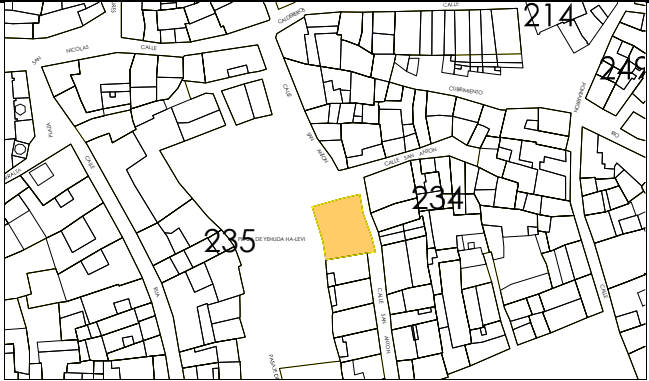

IDENTIFICACION

San Antón, 11.

escala 1/2000

POLIGONO

0005

MANZANA

M0235

PARCELA

P1574

REGIMEN URBANISTICO

Conservacion

CATALOGACION

Arquit.

Recinto

BIC:

Arqueo.

2

DESARROLLO

ZIP

Plan Etp.

DESARROLLO.GESTION

U.E.

Act.Aisl.

Act.Conj.

1

CONDICIONES URBANISTICAS

ACTUAL

PROP.

ACTUACIONES

NECESARIAS.

O

1 Nº de Plantas

82

1A

1P

V

1 Demolicion Total

1N

2 Frente de Edificación

15,87

2A

2P

A

2 Demolicion Parcial

2N

3 Fondo de Edificación

13,00

3A

3P

H

3 Otras

3N

4 Superficie Parcela

192,60

4A

4P

F

4 Ref. Fachadas

4N

5 Superficie Ocupada

5A

5P

5 Ref. Cubiertas

5N

6 Superficie Edificada

6A

6P

6 Otras

6N

7 Espacio libre privado

7A

7P

7 Reforma Patio de Parcela

7N

U

8 Uso Plantas Bajas

8A

8P

8 Otras

8N

9 Uso Mayoritario PSuperiores

9A

9P

9 Cambio de USO en PBaja

9N

10 Nº de Viviendas

10A

10P

10 " en PSuperiores

10N

NOTAS A LAS ACTUACIONES

N

11N

NOTAS A LAS CONDICIONES

N

11P


LEYENDA DE ALINEACIONES


OFICIAL

ALINEACIÓN EN PLANTAS BAJAS

PLANTAS ELEVADAS

CASO DE SUSTITUCION

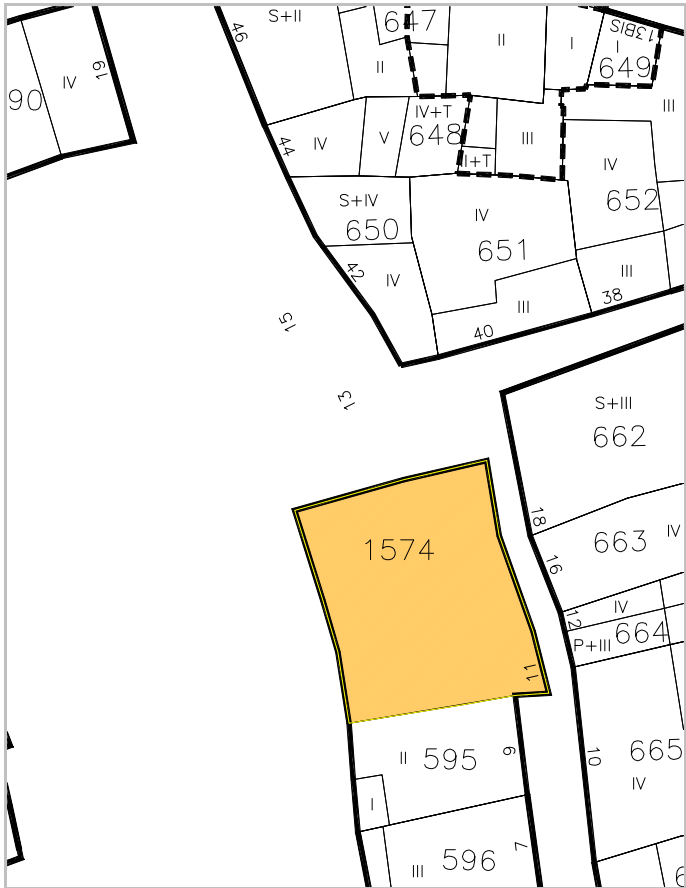

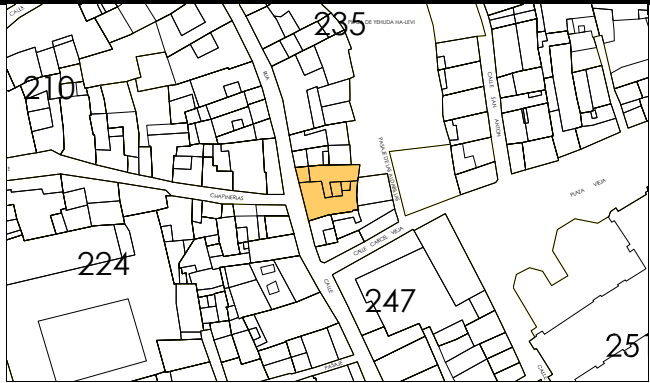

IDENTIFICACION

Rua, 14.

escala 1/2000

POLIGONO

0005

MANZANA

M0235

PARCELA

P1575

REGIMEN URBANISTICO

Conservacion_Renovacion

CATALOGACION

Arquit.

Recinto

BIC:

Arqueo.

2

2

DESARROLLO

ZIP

Plan Etp.

DESARROLLO.GESTION

U.E.

Act.Aisl.

Act.Conj.

1

CONDICIONES URBANISTICAS

ACTUAL

PROP.

ACTUACIONES

NECESARIAS.

O

1 N° de Plantas

84

1A

1P

V

1 Demolicion Total

1N

2 Frente de Edificación

14,54

2A

2P

A

2 Demolicion Parcial

2N

3 Fondo de Edificación

14,20

3A

3P

H

3 Otras

3N

4 Superficie Parcela

195,73

4A

4P

F

4 Ref. Fachadas

4N

5 Superficie Ocupada

195,73

5A

5P

5 Ref. Cubiertas

5N

6 Superficie Edificada

991,68

6A

6P

6 Otras

6N

7 Espacio libre privado

0

7A

7P

7 Reforma Patio de Parcela

7N

U

8 Uso Plantas Bajas

8A

8P

8 Otras

8N

9 Uso Mayoritario PSuperiores

9A

9P

9 Cambio de USO en PBaja

9N

10 N° de Viviendas

10A

10P

10 " en PSuperiores

10N

NOTAS A LAS ACTUACIONES

N

11N

NOTAS A LAS CONDICIONES

N

11P

LEYENDA DE ALINEACIONES

OFICIAL

ALINEACION EN PLANTAS BAJAS

PLANTAS ELEVADAS

CASO DE SUSTITUCION

