


MANZANA 247

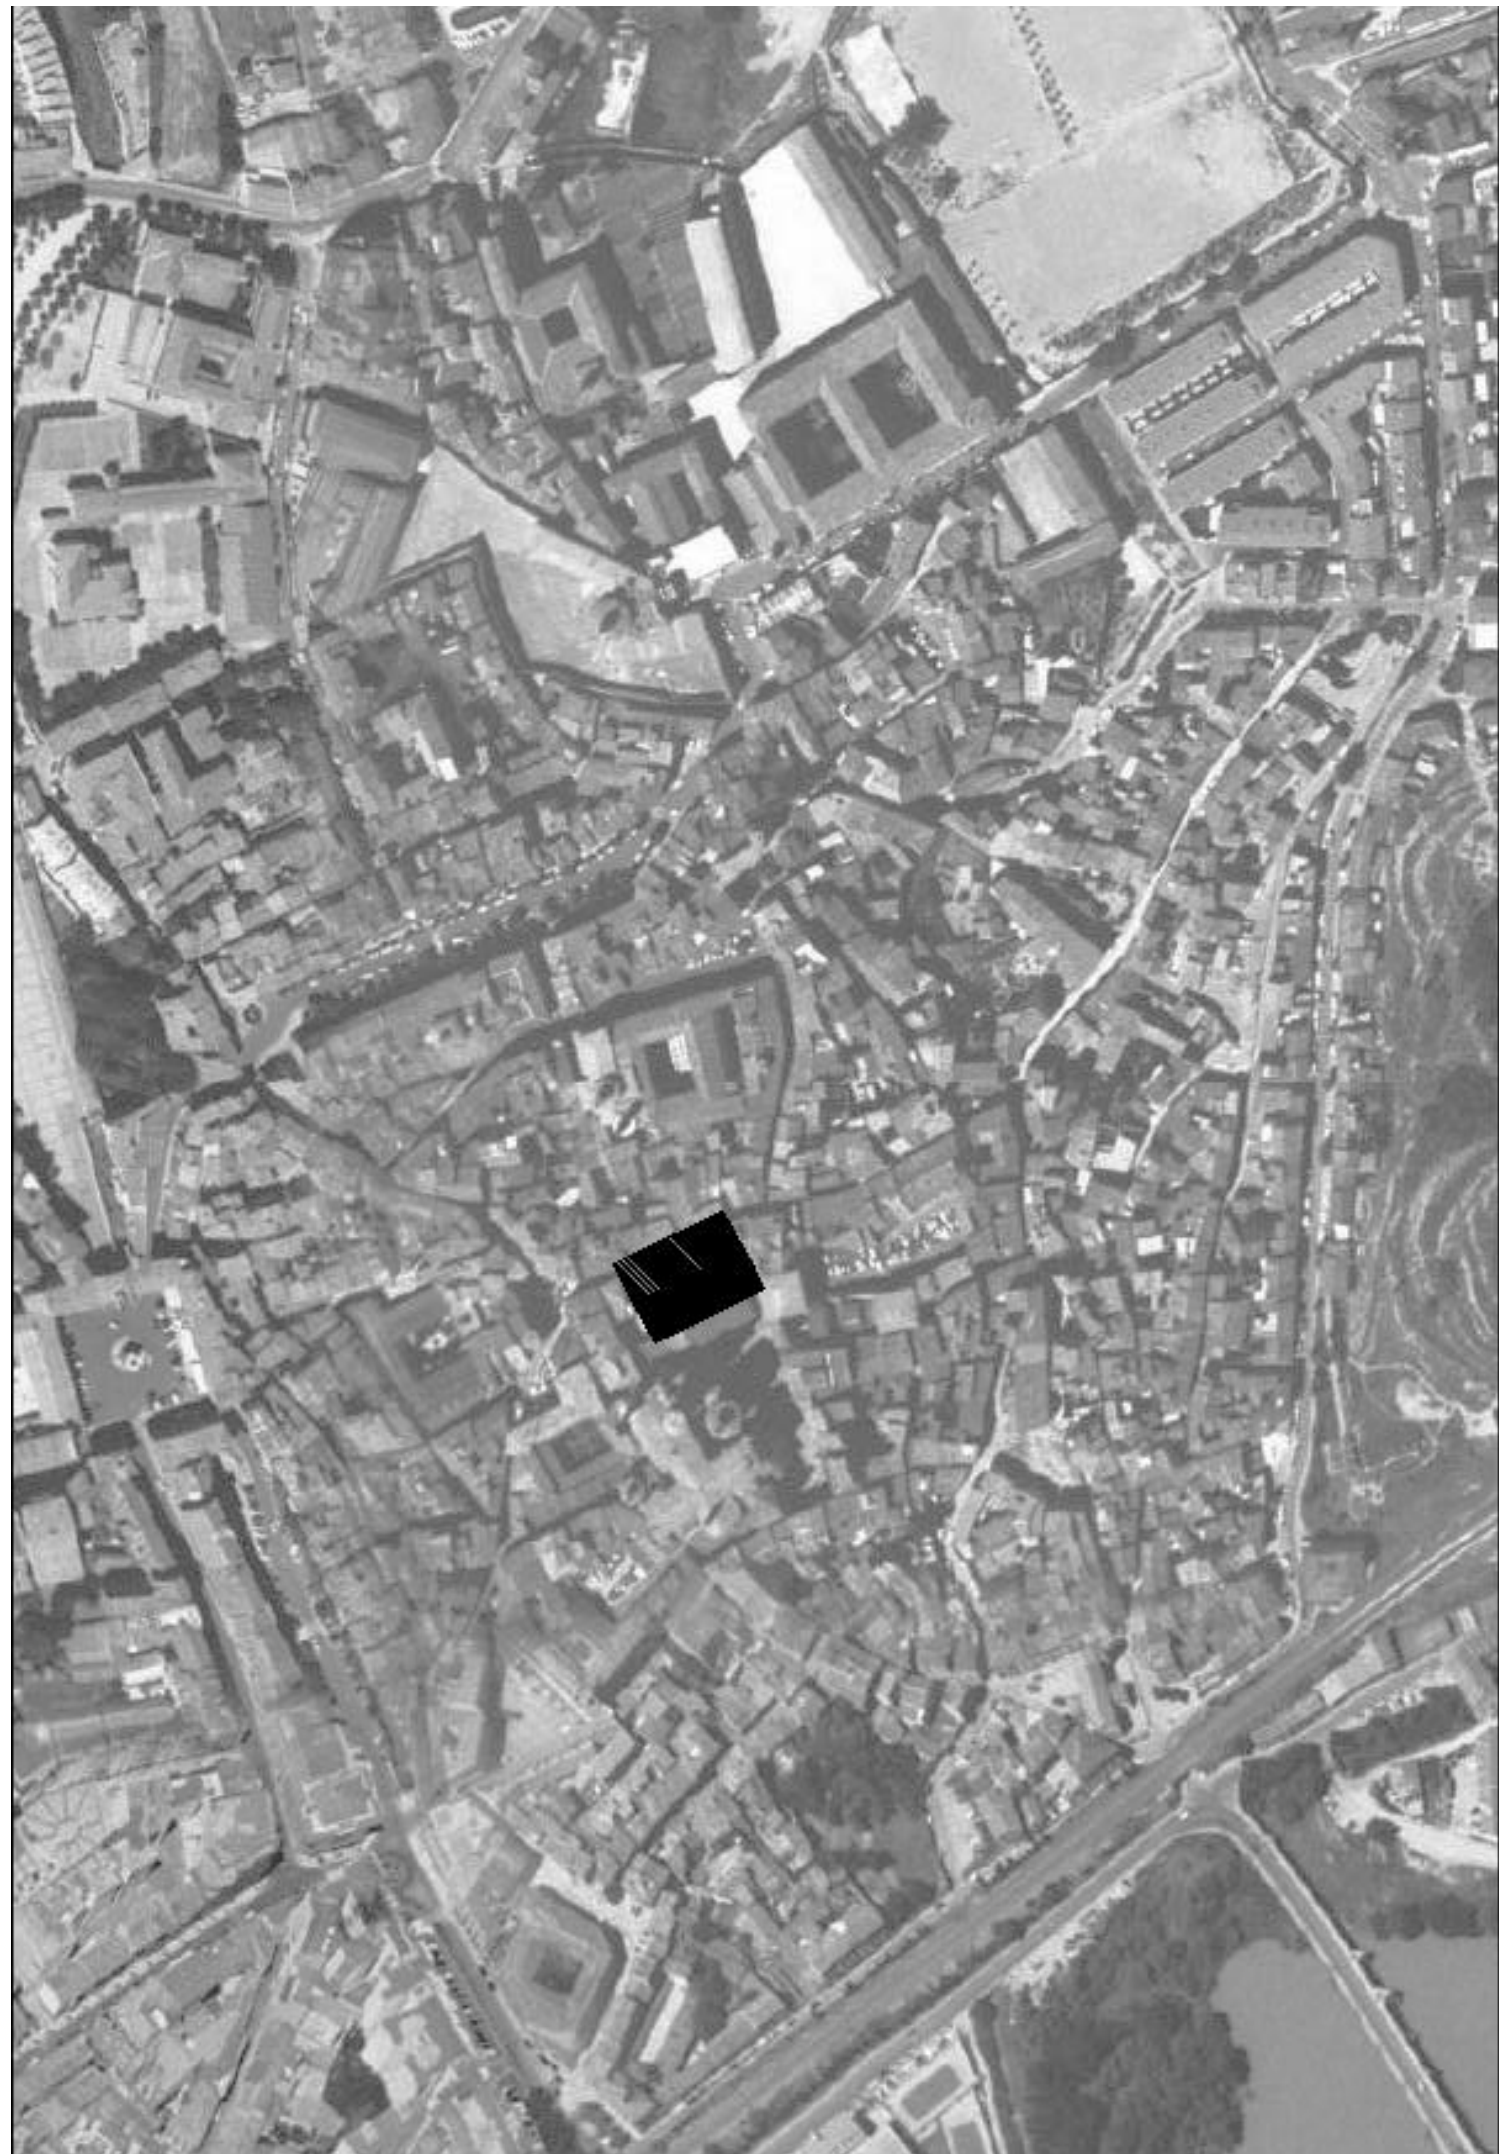



IDENTIFICACION

Rua, 6.

escala 1/2000

POLIGONO

MANZANA

PARCELA

0005

M0247

P0565

REGIMEN URBANISTICO

Conservacion

CATALOGACION

Arquit.

Recinto

BIC:

Arqueo.

3

2

2

DESARROLLO

ZIP

Plan Etp.

DESARROLLO.GESTION

U.E.

Act.Aisl.

Act.Conj.

1

CONDICIONES URBANISTICAS

ACTUAL

PROP.

ACTUACIONES

NECESARIAS.

O

1 Nº de Plantas

83

1A

1P

V

1 Demolicion Total

1N

2 Frente de Edificación

7,53

2A

2P

2 Demolicion Parcial

2N

3 Fondo de Edificación

15,00

3A

3P

3 Otras

3N

4 Superficie Parcela

81,76

4A

4P

A

4 Ref. Fachadas

4N

5 Superficie Ocupada

81,76

5A

5P

5 Ref. Cubiertas

5N

6 Superficie Edificada

327,04

6A

6P

6 Otras

6N

7 Espacio libre privado

0

7A

7P

H

7 Reforma Patio de Parcela

7N

U

8 Uso Plantas Bajas

8A

8P

8 Otras

8N

9 Uso Mayoritario PSuperiores

9A

9P

F

9 Cambio de USO en PBaja

9N

10 Nº de Viviendas

10A

10P

10 " en PSuperiores

10N

NOTAS A LAS ACTUACIONES

N

11N

NOTAS A LAS CONDICIONES

N

11P

LEYENDA DE ALINEACIONES

OFICIAL

ALINEACIÓN EN PLANTAS BAJAS

PLANTAS ELEVADAS

CASO DE SUSTITUCION





IDENTIFICACION

Rua, 4.

escala 1/2000

POLIGONO

0005

MANZANA

M0247

PARCELA

P0566

REGIMEN URBANISTICO

Conservacion

CATALOGACION

Arquit.

3

Recinto

2

BIC:

Arqueo.

2

DESARROLLO

ZIP

Plan Etp.

DESARROLLO.GESTION

U.E.

Act.Aisl.

Act.Conj.

1

CONDICIONES URBANISTICAS

ACTUAL

PROP.

ACTUACIONES

NECESARIAS.

O

1 N° de Plantas

83

1A

1P

V

1 Demolicion Total

1N

2 Frente de Edificación

7,67

2A

2P

2 Demolicion Parcial

2N

3 Fondo de Edificación

14,90

3A

3P

3 Otras

3N

4 Superficie Parcela

118,73

4A

4P

A

4 Ref. Fachadas

4N

5 Superficie Ocupada

118,73

5A

5P

5 Ref. Cubiertas

5N

6 Superficie Edificada

474,92

6A

6P

6 Otras

6N

7 Espacio libre privado

0

7A

7P

H

7 Reforma Patio de Parcela

7N

U

8 Uso Plantas Bajas

8A

8P

8 Otras

8N

9 Uso Mayoritario PSuperiores

9A

9P

F

9 Cambio de USO en PBaja

9N

10 N° de Viviendas

10A

10P

10 " en PSuperiores

10N

NOTAS A LAS ACTUACIONES


N

11N

NOTAS A LAS CONDICIONES

N

11P

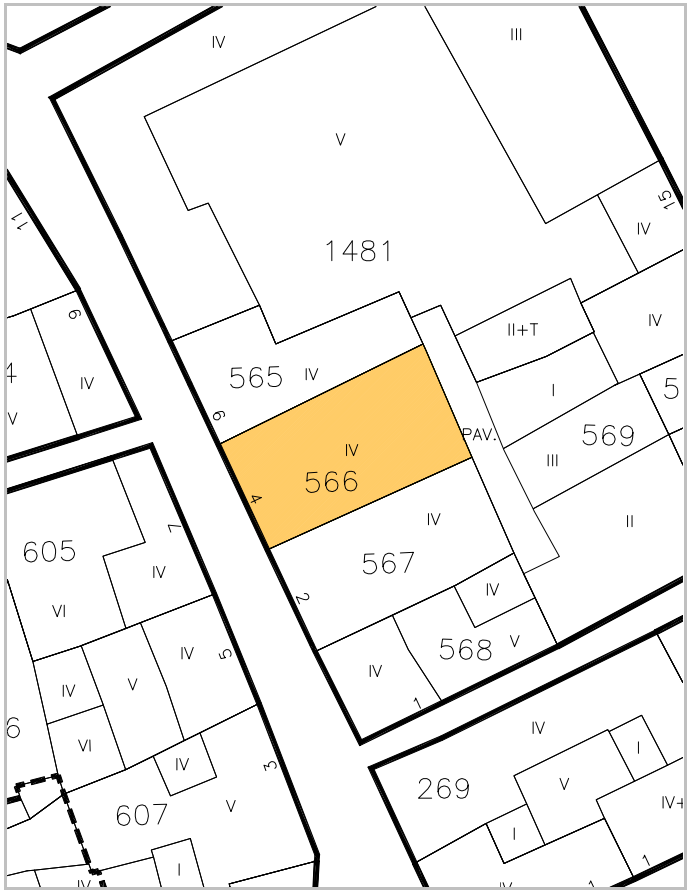

LEYENDA DE ALINEACIONES

OFICIAL

ALINEACIÓN EN PLANTAS BAJAS

PLANTAS ELEVADAS

CASO DE SUSTITUCION



IDENTIFICACION

Rua, 2.

escala 1/2000

POLIGONO

0005

MANZANA

M0247

PARCELA

P0567

REGIMEN URBANISTICO

Conservacion

CATALOGACION

Arquit.

3

Recinto

2

BIC:

Arqueo.

2

DESARROLLO

ZIP

Plan Etp.

DESARROLLO.GESTION

U.E.

Act.Aisl.

Act.Conj.

1

CONDICIONES URBANISTICAS

ACTUAL

PROP.

ACTUACIONES

NECESARIAS.

O

1 Nº de Plantas

83

1A

1P

V

1 Demolicion Total

1N

2 Frente de Edificación

7,43

2A

2P

A

2 Demolicion Parcial

2N

3 Fondo de Edificación

14,90

3A

3P

H

3 Otras

3N

4 Superficie Parcela

107,43

4A

4P

F

4 Ref. Fachadas

4N

5 Superficie Ocupada

107,43

5A

5P

5 Ref. Cubiertas

5N

6 Superficie Edificada

429,72

6A

6P

6 Otras

6N

7 Espacio libre privado

0

7A

7P

7 Reforma Patio de Parcela

7N

U

8 Uso Plantas Bajas

8A

8P

8 Otras

8N

9 Uso Mayoritario PSuperiores

9A

9P

9 Cambio de USO en PBaja

9N

10 Nº de Viviendas

10A

10P

10 " en PSuperiores

10N

NOTAS A LAS ACTUACIONES

N

11N

NOTAS A LAS CONDICIONES

N

11P


LEYENDA DE ALINEACIONES

OFICIAL

ALINEACIÓN EN PLANTAS BAJAS

PLANTAS ELEVADAS

CASO DE SUSTITUCION

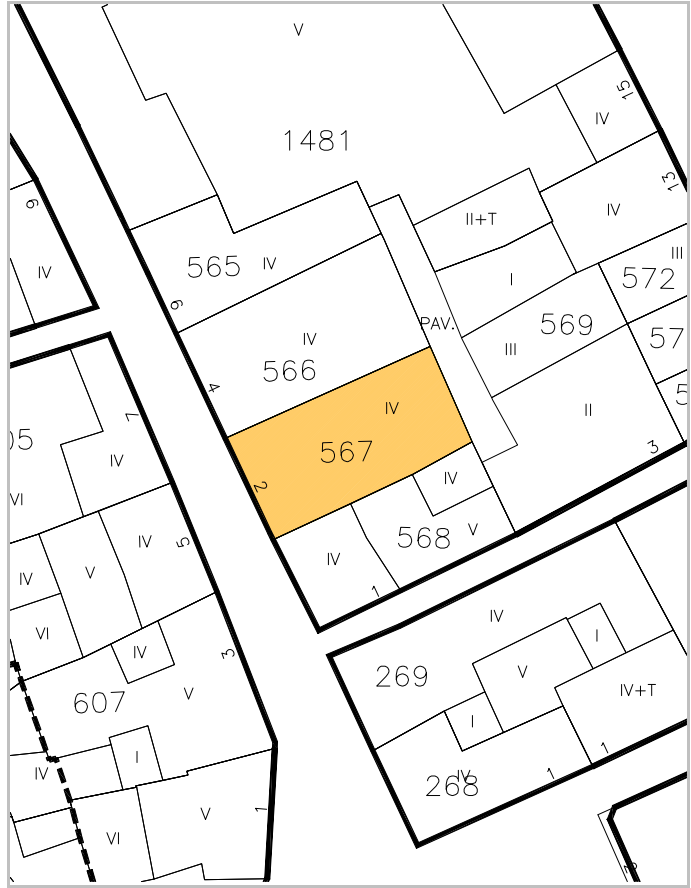



IDENTIFICACION

Juicio, 1.

escala 1/2000

POLIGONO

MANZANA

PARCELA

0005

M0247

P0568

REGIMEN URBANISTICO

Conservacion

CATALOGACION

Arquit.

Recinto

BIC:

Arqueo.

3

2

1

2

DESARROLLO

ZIP

Plan Etp.

DESARROLLO.GESTION

U.E.

Act.Aisl.

Act.Conj.

1

CONDICIONES URBANISTICAS

ACTUAL

PROP.

ACTUACIONES

NECESARIAS.

O

1 N° de Plantas

B3T

1A

1P

V

1 Demolicion Total

1N

2 Frente de Edificación

14,58

2A

2P

2 Demolicion Parcial

2N

3 Fondo de Edificación

6,73

3A

3P

3 Otras

3N

4 Superficie Parcela

97,58

4A

4P

A

4 Ref. Fachadas

1

4N

5 Superficie Ocupada

97,58

5A

5P

5 Ref. Cubiertas

5N

6 Superficie Edificada

435,22

6A

6P

6 Otras

6N

7 Espacio libre privado

0

7A

7P

H

7 Reforma Patio de Parcela

7N

U

8 Uso Plantas Bajas

13

8A

8P

8 Otras

8N

9 Uso Mayoritario PSuperiores

9A

9P

F

9 Cambio de USO en PBaja

9N

10 N° de Viviendas

10A

10P

10 " en PSuperiores

10N

NOTAS A LAS ACTUACIONES

N

4N, Necesidad de tratamiento de fachada, en especial la planta baja.

11N

NOTAS A LAS CONDICIONES

N

Aparece buen aparejo de ladrillo.

11P

LEYENDA DE ALINEACIONES


OFICIAL

ALINEACIÓN EN PLANTAS BAJAS

PLANTAS ELEVADAS

CASO DE SUSTITUCION



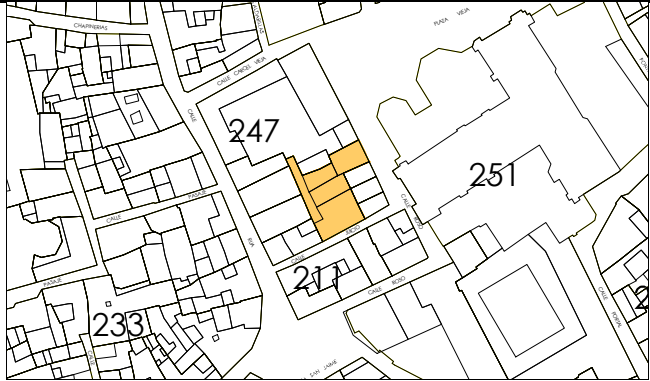

IDENTIFICACION

Juicio, 3.

escala 1/2000

POLIGONO

0005

MANZANA

M0247

PARCELA

P0569

REGIMEN URBANISTICO

Conservacion

CATALOGACION

Arquit.

Recinto

BIC:

Arqueo.

1

2

DESARROLLO

ZIP

Plan Etp.

DESARROLLO.GESTION

U.E.

Act.Aisl.

Act.Conj.

1

CONDICIONES URBANISTICAS

ACTUAL

PROP.

ACTUACIONES

NECESARIAS.

O

1 Nº de Plantas

B2/B3

1A

B2/B3

1P

V

1 Demolicion Total

U

8 Uso Plantas Bajas

13

8A

13

8P

H

7 Reforma Patio de Parcela

F

9 Cambio de USO en PBaja

10 " en PSuperiores

2 Frente de Edificación

12,67

2A

12,67

2P

2 Demolicion Parcial

3 Fondo de Edificación

17,00

3A

17,00

3P

3 Otras

4 Superficie Parcela

280,97

4A

280,97

4P

A

4 Ref. Fachadas

1

5 Superficie Ocupada

239,41

5A

280,97

5P

5 Ref. Cubiertas

1

6 Superficie Edificada

600,96

6A

670,18

6P

6 Otras

7 Espacio libre privado

41,56

7A

0

7P

H

7 Reforma Patio de Parcela

8 Uso Plantas Bajas

13

8A

13

8P

8 Otras

9 Uso Mayoritario PSuperiores

9A

9P

9 Cambio de USO en PBaja

10 Nº de Viviendas

10A

10P

10 " en PSuperiores

NOTAS A LAS ACTUACIONES

N

4N,5N, Se deberá mejorar la fachada a C\ Juicio, alero, cubierta de uralita. Sería óptimo cubrición de terraza plana y tratamiento de galería a la C\ Juicio.

11N

NOTAS A LAS CONDICIONES

N

11P


LEYENDA DE ALINEACIONES

OFICIAL

ALINEACIÓN EN PLANTAS BAJAS

PLANTAS ELEVADAS

CASO DE SUSTITUCION

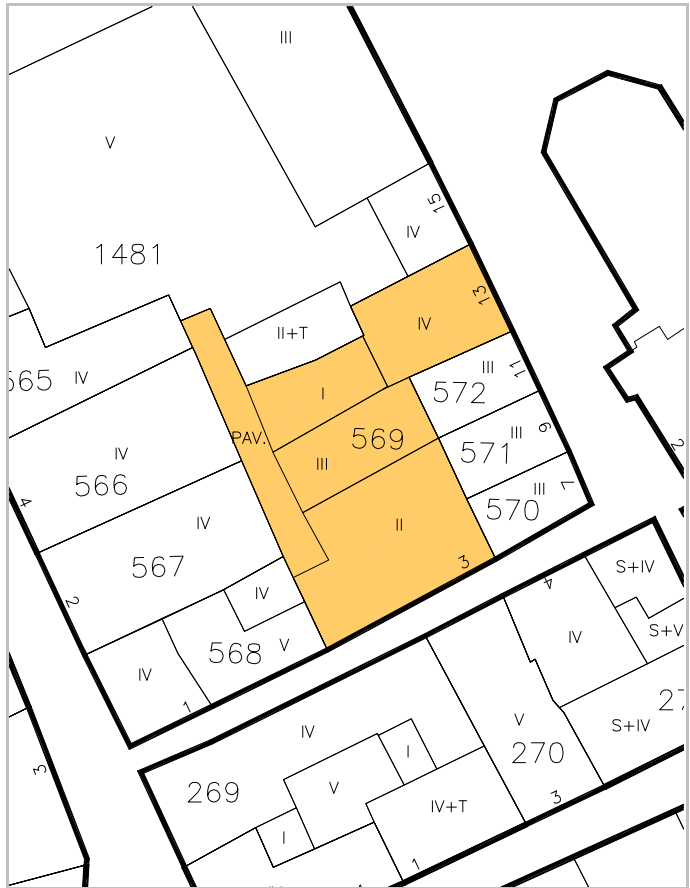



IDENTIFICACION

Roso, 7.

escala 1/2000

POLIGONO

0005

MANZANA

M0247

PARCELA

P0570

REGIMEN URBANISTICO

Conservacion_Renovacion

CATALOGACION

Arquit.

Recinto

BIC:

Arqueo.

1

2

DESARROLLO

ZIP

Plan Etp.

DESARROLLO.GESTION

U.E.

Act.Aisl.

Act.Conj.

1

CONDICIONES URBANISTICAS

ACTUAL

PROP.

NECESARIAS.

O

1 Nº de Plantas

B2

1A

1P

V

1 Demolicion Total

1N

2 Frente de Edificación

3,79

2A

2P

2 Demolicion Parcial

2N

3 Fondo de Edificación

7,30

3A

3P

3 Otras

3N

4 Superficie Parcela

30,27

4A

4P

A

4 Ref. Fachadas

1

4N

5 Superficie Ocupada

30,27

5A

5P

5 Ref. Cubiertas

5N

6 Superficie Edificada

90,81

6A

6P

6 Otras

6N

7 Espacio libre privado

0

7A

7P

H

7 Reforma Patio de Parcela

7N

U

8 Uso Plantas Bajas

8A

8P

8 Otras

8N

9 Uso Mayoritario PSuperiores

9A

9P

F

9 Cambio de USO en PBaja

9N

10 Nº de Viviendas

10A

10P

10 " en PSuperiores

10N

NOTAS A LAS ACTUACIONES

N

4N, Tratamiento de fachada.
Forma unidad compositiva con parcelas 571 y 572.

11N

NOTAS A LAS CONDICIONES

N

11P

LEYENDA DE ALINEACIONES

OFICIAL

ALINEACIÓN EN PLANTAS BAJAS

PLANTAS ELEVADAS

CASO DE SUSTITUCION





IDENTIFICACION

Roso, 9.

escala 1/2000

POLIGONO

0005

MANZANA

M0247

PARCELA

P0571

REGIMEN URBANISTICO

Conservacion Renovacion

CATALOGACION

Arquit.

Recinto

BIC:

Arqueo.

1

2

DESARROLLO

ZIP

Plan Etp.

DESARROLLO.GESTION

U.E.

Act.Aisl.

Act.Conj.

1

CONDICIONES URBANISTICAS

ACTUAL

PROP.

ACTUACIONES

NECESARIAS.

O

1 Nº de Plantas

B2

1A

1P

V

1 Demolicion Total

2 Frente de Edificación

4,45

2A

2P

A

2 Demolicion Parcial

3 Fondo de Edificación

7,47

3A

3P

H

3 Otras

4 Superficie Parcela

33,23

4A

4P

F

4 Ref. Fachadas

1

5 Superficie Ocupada

33,23

5A

5P

5 Ref. Cubiertas

6 Superficie Edificada

99,69

6A

6P

6 Otras

7 Espacio libre privado

0

7A

7P

7 Reforma Patio de Parcela

U

8 Uso Plantas Bajas

8A

8P

8 Otras

9 Uso Mayoritario PSuperiores

9A

9P

9 Cambio de USO en PBaja

10 Nº de Viviendas

10A

10P

10 " en PSuperiores

NOTAS A LAS ACTUACIONES

N

4N, Tratamiento de fachada.
Forma unidad compositiva con parcelas 571 y 572.

11N

NOTAS A LAS CONDICIONES

N

11P

LEYENDA DE ALINEACIONES

OFICIAL

ALINEACIÓN EN PLANTAS BAJAS

PLANTAS ELEVADAS

CASO DE SUSTITUCION





IDENTIFICACION

Roso, 11.

escala 1/2000

POLIGONO

0005

MANZANA

M0247

PARCELA

P0572

REGIMEN URBANISTICO

Conservacion

CATALOGACION

Arquit.

Recinto

BIC:

Arqueo.

DESARROLLO

ZIP

Plan Etp.

DESARROLLO.GESTION

U.E.

Act.Aisl.

Act.Conj.

CONDICIONES URBANISTICAS

ACTUAL

PROP.

ACTUACIONES

NECESARIAS.

O

1 N° de Plantas

B3

1A

1P

V

1 Demolicion Total

U

8 Uso Plantas Bajas

8A

8P

H

7 Reforma Patio de Parcela

9 Uso Mayoritario PSuperiores

9A

9P

F

9 Cambio de USO en PBaja

10 N° de Viviendas

10A

10P

10 " en PSuperiores

NOTAS A LAS ACTUACIONES

N

4N, Tratamiento de fachada.
Forma unidad compositiva con parcelas 570 y 571.

11N

NOTAS A LAS CONDICIONES

N

11P

LEYENDA DE ALINEACIONES


OFICIAL

ALINEACION EN PLANTAS BAJAS

PLANTAS ELEVADAS

CASO DE SUSTITUCION



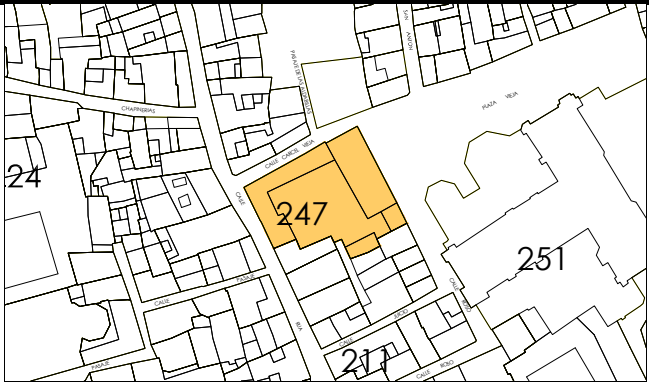

IDENTIFICACION

Vieja, Pza, 1.

escala 1/2000

POLIGONO

0005

MANZANA

M0247

PARCELA

P1481

REGIMEN URBANISTICO

Conservacion

CATALOGACION

Arquit.

2

Recinto

2

BIC:

1

Arqueo.

2

DESARROLLO

ZIP

Plan Etp.

DESARROLLO.GESTION

U.E.

Act.Aisl.

Act.Conj.

1

CONDICIONES URBANISTICAS

ACTUAL

PROP.

ACTUACIONES

NECESARIAS.

O

1 N° de Plantas

82

1A

1P

V

1 Demolicion Total

1N

2 Frente de Edificación

28,68

2A

2P

A

2 Demolicion Parcial

2N

3 Fondo de Edificación

38,09

3A

3P

H

3 Otras

3N

4 Superficie Parcela

865,03

4A

4P

F

4 Ref. Fachadas

4N

5 Superficie Ocupada

865,03

5A

5P

5 Ref. Cubiertas

5N

6 Superficie Edificada

3.597,07

6A

6P

6 Otras

6N

7 Espacio libre privado

0

7A

7P

7 Reforma Patio de Parcela

7N

U

8 Uso Plantas Bajas

26

8A

8P

8 Otras

8N

9 Uso Mayoritario PSuperiores

26

9A

9P

9 Cambio de USO en PBaja

9N

10 N° de Viviendas

10A

10P

10 " en PSuperiores

10N

NOTAS A LAS ACTUACIONES

N

11N

NOTAS A LAS CONDICIONES

N

11P

Ayuntamiento.

LEYENDA DE ALINEACIONES

OFICIAL

ALINEACIÓN EN PLANTAS BAJAS

PLANTAS ELEVADAS

CASO DE SUSTITUCION

