


MANZANA 250

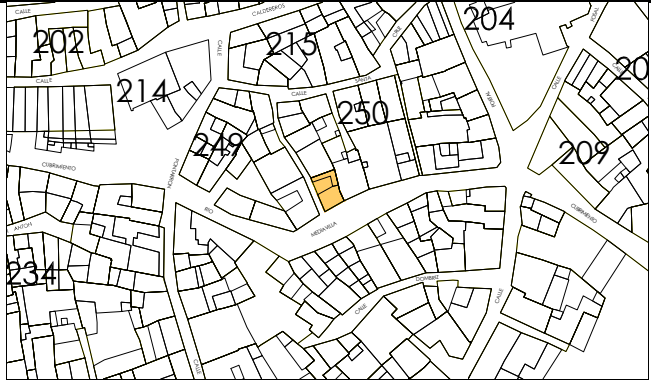



IDENTIFICACION

Santa Cruz, 4.

escala 1/2000

POLIGONO

0005

MANZANA

M0250

PARCELA

P0712

REGIMEN URBANISTICO

Renovacion

CATALOGACION

Arquit.

Recinto

BIC:

Arqueo.

2

DESARROLLO

ZIP

Plan Etp.

DESARROLLO.GESTION

U.E.

Act.Aisl.

Act.Conj.

1

CONDICIONES URBANISTICAS

ACTUAL

PROP.

ACTUACIONES

NECESARIAS.

O

1 N° de Plantas

B

1A

B1

1P

V

1 Demolicion Total

1N

2 Frente de Edificación

9,63

2A

9,63

2P

A

2 Demolicion Parcial

2N

3 Fondo de Edificación

5,86

3A

5,86

3P

H

3 Otras

3N

4 Superficie Parcela

55,37

4A

55,37

4P

F

4 Ref. Fachadas

4N

5 Superficie Ocupada

40,34

5A

55,37

5P

5 Ref. Cubiertas

5N

6 Superficie Edificada

40,34

6A

110,74

6P

6 Otras

6N

7 Espacio libre privado

15,03

7A

0

7P

7 Reforma Patio de Parcela

7N

U

8 Uso Plantas Bajas

8A

8P

8 Otras

8N

9 Uso Mayoritario PSuperiores

9A

9P

9 Cambio de USO en PBaja

9N

10 N° de Viviendas

10A

10P

10 " en PSuperiores

10N

NOTAS A LAS ACTUACIONES

N

3N, Se considera toda la parcela edificable en B1. Los patios o terrazas necesarios según ordenanzas del plan.

11N

NOTAS A LAS CONDICIONES

N

11P


LEYENDA DE ALINEACIONES

OFICIAL

ALINEACIÓN EN PLANTAS BAJAS

PLANTAS ELEVADAS

CASO DE SUSTITUCION

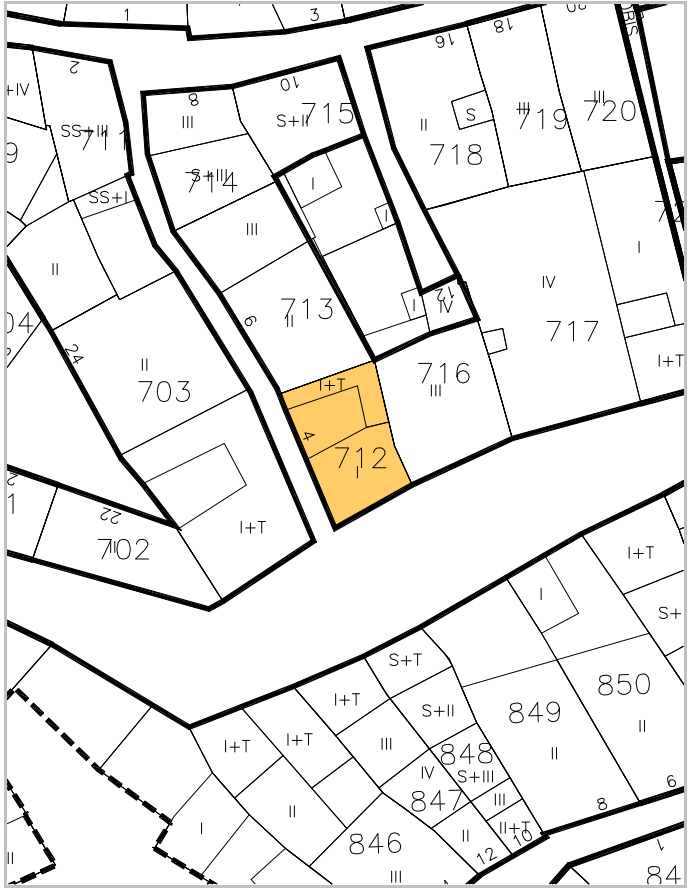



IDENTIFICACION

Santa Cruz, 6.

escala 1/2000

POLIGONO

0005

MANZANA

M0250

PARCELA

P0713

REGIMEN URBANISTICO

Renovacion

CATALOGACION

Arquit.

Recinto

BIC:

Arqueo.

2

DESARROLLO

ZIP

Plan Etp.

DESARROLLO.GESTION

U.E.

Act.Aisl.

Act.Conj.

1

CONDICIONES URBANISTICAS

ACTUAL

PROP.

ACTUACIONES

NECESARIAS.

O

1 Nº de Plantas

B2\B1

1A

B2\B1

1P

V

1 Demolicion Total

U

8 Uso Plantas Bajas

8A

8P

A

4 Ref. Fachadas

H

7 Reforma Patio de Parcela

F

9 Cambio de USO en PBaja

10 " en PSuperiores

O

2 Frente de Edificación

12,86

2A

12,86

2P

A

3 Otras

H

6 Otras

F

8 Otras

9 Cambio de USO en PBaja

10 " en PSuperiores

O

3 Fondo de Edificación

7,00

3A

7,00

3P

A

5 Ref. Cubiertas

H

6 Otras

F

7 Reforma Patio de Parcela

9 Cambio de USO en PBaja

10 " en PSuperiores

O

4 Superficie Parcela

130,87

4A

130,87

4P

A

6 Otras

H

6 Otras

F

7 Reforma Patio de Parcela

9 Cambio de USO en PBaja

10 " en PSuperiores

O

5 Superficie Ocupada

105,28

5A

91,10

5P

A

6 Otras

H

6 Otras

F

7 Reforma Patio de Parcela

9 Cambio de USO en PBaja

10 " en PSuperiores

O

6 Superficie Edificada

238,18

6A

216,87

6P

A

6 Otras

H

6 Otras

F

7 Reforma Patio de Parcela

9 Cambio de USO en PBaja

10 " en PSuperiores

O

7 Espacio libre privado

25,59

7A

39,77

7P

A

6 Otras

H

6 Otras

F

7 Reforma Patio de Parcela

9 Cambio de USO en PBaja

10 " en PSuperiores

O

8 Uso Plantas Bajas

8A

8P

A

6 Otras

H

6 Otras

F

7 Reforma Patio de Parcela

9 Cambio de USO en PBaja

10 " en PSuperiores

O

9 Uso Mayoritario PSuperiores

9A

9P

A

6 Otras

H

6 Otras

F

7 Reforma Patio de Parcela

9 Cambio de USO en PBaja

10 " en PSuperiores

O

10 Nº de Viviendas

10A

10P

A

6 Otras

H

6 Otras

F

7 Reforma Patio de Parcela

9 Cambio de USO en PBaja

10 " en PSuperiores

O

10 Nº de Viviendas

10A

10P

H

6 Otras

F

7 Reforma Patio de Parcela

9 Cambio de USO en PBaja

10 " en PSuperiores

O

10 Nº de Viviendas

10A

10P



IDENTIFICACION

Santa Cruz, 8.

escala 1/2000

POLIGONO

0005

MANZANA

M0250

PARCELA

P0714

REGIMEN URBANISTICO

Conservacion

CATALOGACION

Arquit.

Recinto

BIC:

Arqueo.

2

DESARROLLO

ZIP

Plan Etp.

DESARROLLO.GESTION

U.E.

Act.Aisl.

Act.Conj.

1

CONDICIONES URBANISTICAS

ACTUAL

PROP.

ACTUACIONES

NECESARIAS.

O

1 N° de Plantas

SB2

1A

1P

V

1 Demolicion Total

1N

2 Frente de Edificación

5,90

2A

2P

2 Demolicion Parcial

2N

3 Fondo de Edificación

7,50

3A

3P

3 Otras

3N

4 Superficie Parcela

54,78

4A

4P

A

4 Ref. Fachadas

1

4N

5 Superficie Ocupada

54,78

5A

5P

5 Ref. Cubiertas

1

5N

6 Superficie Edificada

196,10

6A

6P

6 Otras

6N

7 Espacio libre privado

0

7A

7P

H

7 Reforma Patio de Parcela

7N

U

8 Uso Plantas Bajas

8A

8P

8 Otras

8N

9 Uso Mayoritario PSuperiores

9A

9P

F

9 Cambio de USO en PBaja

9N

10 N° de Viviendas

10A

10P

10 " en PSuperiores

10N

NOTAS A LAS ACTUACIONES

N

4N, 5N, Mejorar alero y medianería a calleja.

11N

NOTAS A LAS CONDICIONES

N

11P

LEYENDA DE ALINEACIONES

OFICIAL

ALINEACIÓN EN PLANTAS BAJAS

PLANTAS ELEVADAS

CASO DE SUSTITUCION





IDENTIFICACION

Santa Cruz, 10.

escala 1/2000

POLIGONO

0005

MANZANA

M0250

PARCELA

P0715

REGIMEN URBANISTICO

Conservacion

CATALOGACION

Arquit.

Recinto

BIC:

Arqueo.

2

DESARROLLO

ZIP

Plan Etp.

DESARROLLO.GESTION

U.E.

Act.Aisl.

Act.Conj.

1

CONDICIONES URBANISTICAS

ACTUAL

PROP.

ACTUACIONES

NECESARIAS.

O

1 N° de Plantas

SB1

1A

1P

V

1 Demolicion Total

1N

2 Frente de Edificación

7,30

2A

2P

A

2 Demolicion Parcial

2N

3 Fondo de Edificación

5,36

3A

3P

H

3 Otras

3N

4 Superficie Parcela

41,90

4A

4P

F

4 Ref. Fachadas

4N

5 Superficie Ocupada

41,90

5A

5P

5 Ref. Cubiertas

5N

6 Superficie Edificada

125,70

6A

6P

6 Otras

6N

7 Espacio libre privado

0

7A

7P

7 Reforma Patio de Parcela

7N

U

8 Uso Plantas Bajas

8A

8P

8 Otras

8N

9 Uso Mayoritario PSuperiores

9A

9P

9 Cambio de USO en PBaja

9N

10 N° de Viviendas

10A

10P

10 " en PSuperiores

10N

NOTAS A LAS ACTUACIONES

N

11N

NOTAS A LAS CONDICIONES

N

11P

LEYENDA DE ALINEACIONES

OFICIAL

ALINEACION EN PLANTAS BAJAS

PLANTAS ELEVADAS

CASO DE SUSTITUCION





IDENTIFICACION

Santa Cruz, 12.

escala 1/2000

POLIGONO

0005

MANZANA

M0250

PARCELA

P0716

REGIMEN URBANISTICO

Renovacion

CATALOGACION

Arquit.

Recinto

BIC:

Arqueo.

2

DESARROLLO

ZIP

Plan Etp.

DESARROLLO.GESTION

U.E.

Act.Aisl.

Act.Conj.

1

CONDICIONES URBANISTICAS

ACTUAL

PROP.

ACTUACIONES

NECESARIAS.

O

1 N° de Plantas

B3

1A

B2

1P

V

1 Demolicion Total

1N

2 Frente de Edificación

7,30

2A

7,30

2P

A

2 Demolicion Parcial

2N

3 Fondo de Edificación

11,00

3A

8,27

3P

H

3 Otras

3N

4 Superficie Parcela

110,00

4A

110,00

4P

F

4 Ref. Fachadas

4N

5 Superficie Ocupada

81,76

5A

64,14

5P

5 Ref. Cubiertas

5N

6 Superficie Edificada

170,37

6A

192,42

6P

6 Otras

6N

7 Espacio libre privado

28,24

7A

45,86

7P

7 Reforma Patio de Parcela

7N

U

8 Uso Plantas Bajas

8A

8P

8 Otras

8N

9 Uso Mayoritario PSuperiores

9A

9P

9 Cambio de USO en PBaja

9N

10 N° de Viviendas

10A

10P

10 " en PSuperiores

10N

NOTAS A LAS ACTUACIONES

N

11N

NOTAS A LAS CONDICIONES

N

11P

LEYENDA DE ALINEACIONES

OFICIAL

ALINEACIÓN EN PLANTAS BAJAS

PLANTAS ELEVADAS

CASO DE SUSTITUCION





IDENTIFICACION

Santa Cruz, 14.

escala 1/2000

POLIGONO

0005

MANZANA

M0250

PARCELA

P0717

REGIMEN URBANISTICO

Conservacion Renovacion

CATALOGACION

Arquit.

Recinto

BIC:

Arqueo.

2

DESARROLLO

ZIP

Plan Etp.

DESARROLLO.GESTION

U.E.

Act.Aisl.

Act.Conj.

1

CONDICIONES URBANISTICAS

ACTUAL

PROP.

ACTUACIONES

NECESARIAS.

O

1 N° de Plantas

B3

1A

B2/B1

1P

V

1 Demolicion Total

U

8 Uso Plantas Bajas

8A

8P

H

7 Reforma Patio de Parcela

9 Uso Mayoritario PSuperiores

9A

9P

F

9 Cambio de USO en PBaja

10 N° de Viviendas

10A

10P

10 " en PSuperiores

NOTAS A LAS ACTUACIONES

N

3N, Pav. y Volumen I puede edificar B+T.
4N, Mejora de fachada a Mediavilla y Terrazas. Tratamiento de fachadas a belena.

11N

En caso de obras mayores se exigirán las condiciones de la construcción propuestas.

NOTAS A LAS CONDICIONES

N

11P


LEYENDA DE ALINEACIONES

OFICIAL

ALINEACION EN PLANTAS BAJAS

PLANTAS ELEVADAS

CASO DE SUSTITUCION

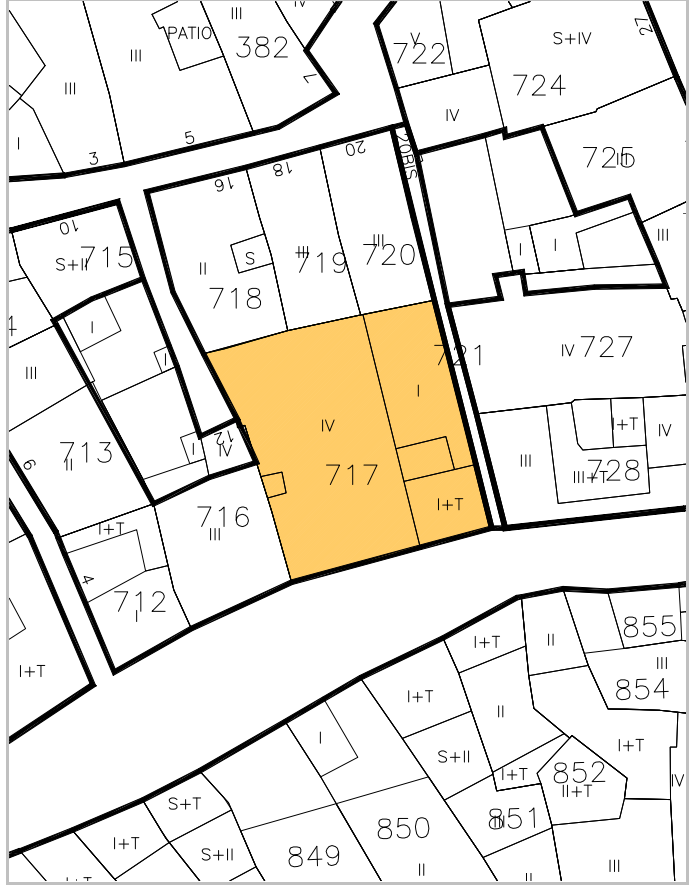



IDENTIFICACION

Santa Cruz, 16.

escala 1/2000

POLIGONO

0005

MANZANA

M0250

PARCELA

P0718

REGIMEN URBANISTICO

Conservacion

CATALOGACION

Arquit.

Recinto

BIC:

Arqueo.

2

DESARROLLO

ZIP

Plan Etp.

DESARROLLO.GESTION

U.E.

Act.Aisl.

Act.Conj.

1

CONDICIONES URBANISTICAS

ACTUAL

PROP.

ACTUACIONES

NECESARIAS.

O

1 N° de Plantas

B1

1A

B1

1P

V

1 Demolicion Total

1N

2 Frente de Edificación

6,77

2A

6,77

2P

A

2 Demolicion Parcial

2N

3 Fondo de Edificación

11,00

3A

11,00

3P

H

3 Otras

3N

4 Superficie Parcela

74,67

4A

74,67

4P

F

4 Ref. Fachadas

4N

5 Superficie Ocupada

74,00

5A

74,00

5P

5 Ref. Cubiertas

5N

6 Superficie Edificada

152,67

6A

157,34

6P

6 Otras

6N

7 Espacio libre privado

4,67

7A

0

7P

7 Reforma Patio de Parcela

7N

U

8 Uso Plantas Bajas

8A

8P

8 Otras

8N

9 Uso Mayoritario PSuperiores

9A

9P

9 Cambio de USO en PBaja

9N

10 N° de Viviendas

10A

10P

10 " en PSuperiores

10N

NOTAS A LAS ACTUACIONES

N

3N, Podrá edificar zona libre B+T.

11N

NOTAS A LAS CONDICIONES

N

11P

LEYENDA DE ALINEACIONES


OFICIAL

ALINEACIÓN EN PLANTAS BAJAS

PLANTAS ELEVADAS

CASO DE SUSTITUCION



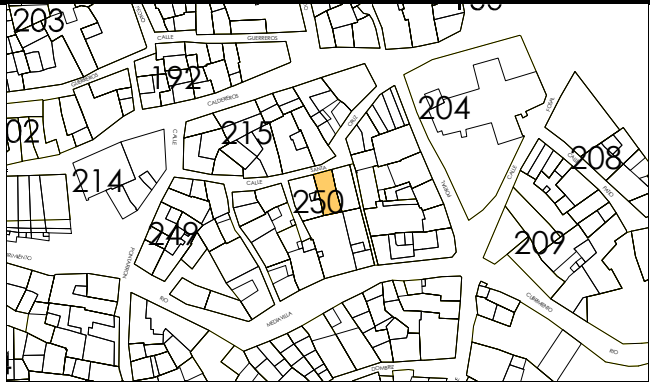

escala 1/2000



IDENTIFICACION

Santa Cruz, 18.

POLIGONO

0005

MANZANA

M0250

PARCELA

P0719

REGIMEN URBANISTICO

Renovacion

CATALOGACION

Arquit.

Recinto

BIC:

Arqueo.

2

DESARROLLO

ZIP

Plan Etp.

DESARROLLO.GESTION

U.E.

Act.Aisl.

Act.Conj.

1

1

CONDICIONES URBANISTICAS

ACTUAL

PROP.

ACTUACIONES

NECESARIAS.

O

1 N° de Plantas

82

1A

1P

V

1 Demolicion Total

1N

2 Frente de Edificación

5,05

2A

2P

2 Demolicion Parcial

2N

3 Fondo de Edificación

11,00

3A

3P

3 Otras

3N

4 Superficie Parcela

54,58

4A

4P

A

4 Ref. Fachadas

4N

5 Superficie Ocupada

54,58

5A

5P

5 Ref. Cubiertas

5N

6 Superficie Edificada

163,74

6A

6P

6 Otras

6N

7 Espacio libre privado

0

7A

7P

H

7 Reforma Patio de Parcela

7N

U

8 Uso Plantas Bajas

8A

8P

8 Otras

8N

9 Uso Mayoritario PSuperiores

9A

9P

F

9 Cambio de USO en PBaja

9N

10 N° de Viviendas

10A

10P

10 " en PSuperiores

10N

NOTAS A LAS ACTUACIONES

N

Actuación conjunta con parcela 720.

11N

NOTAS A LAS CONDICIONES

N

11P

LEYENDA DE ALINEACIONES

OFICIAL

ALINEACIÓN EN PLANTAS BAJAS

PLANTAS ELEVADAS

CASO DE SUSTITUCION





IDENTIFICACION

Santa Cruz, 20.

escala 1/2000

POLIGONO

0005

MANZANA

M0250

PARCELA

P0720

REGIMEN URBANISTICO

Renovacion

CATALOGACION

Arquit.

Recinto

BIC:

Arqueo.

2

DESARROLLO

ZIP

Plan Etp.

DESARROLLO.GESTION

U.E.

Act.Aisl.

Act.Conj.

1

1

CONDICIONES URBANISTICAS

ACTUAL

PROP.

ACTUACIONES

NECESARIAS.

O

1 N° de Plantas

82

1A

1P

V

1 Demolicion Total

1N

2 Frente de Edificación

4,95

2A

2P

A

2 Demolicion Parcial

2N

3 Fondo de Edificación

11,00

3A

3P

H

3 Otras

3N

4 Superficie Parcela

58,38

4A

4P

F

4 Ref. Fachadas

4N

5 Superficie Ocupada

58,38

5A

5P

5 Ref. Cubiertas

5N

6 Superficie Edificada

175,14

6A

6P

6 Otras

6N

7 Espacio libre privado

0

7A

7P

7 Reforma Patio de Parcela

7N

U

8 Uso Plantas Bajas

8A

8P

8 Otras

8N

9 Uso Mayoritario PSuperiores

9A

9P

9 Cambio de USO en PBaja

9N

10 N° de Viviendas

10A

10P

10 " en PSuperiores

10N

NOTAS A LAS ACTUACIONES

N

Actuación conjunta con parcela 719.

11N

NOTAS A LAS CONDICIONES

N

11P


LEYENDA DE ALINEACIONES

OFICIAL

ALINEACIÓN EN PLANTAS BAJAS

PLANTAS ELEVADAS

CASO DE SUSTITUCION

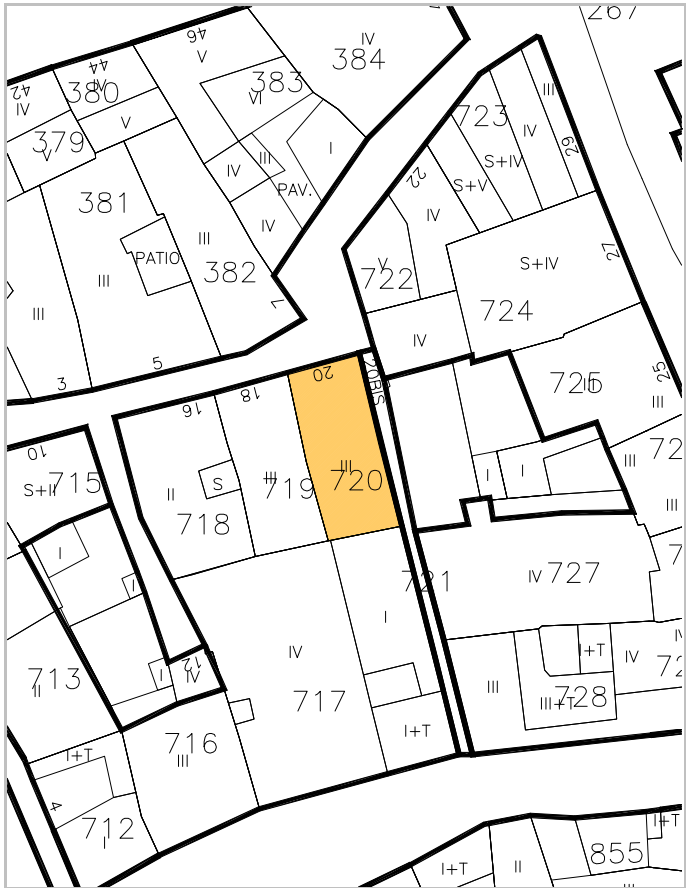



escala 1/2000



IDENTIFICACION

Santa Cruz, 22.

POLIGONO

0005

MANZANA

M0250

PARCELA

P0722

REGIMEN URBANISTICO

Conservacion

CATALOGACION

Arquit.

Recinto

BIC:

Arqueo.

2

DESARROLLO

ZIP

Plan Etp.

DESARROLLO.GESTION

U.E.

Act.Aisl.

Act.Conj.

1

CONDICIONES URBANISTICAS

ACTUAL

PROP.

ACTUACIONES

NECESARIAS.

O

1 N° de Plantas

83

1A

1P

V

1 Demolicion Total

1N

2 Frente de Edificación

8,89

2A

2P

2 Demolicion Parcial

2N

3 Fondo de Edificación

4,48

3A

3P

3 Otras

3N

4 Superficie Parcela

55,52

4A

4P

A

4 Ref. Fachadas

4N

5 Superficie Ocupada

55,52

5A

5P

5 Ref. Cubiertas

5N

6 Superficie Edificada

222,08

6A

6P

6 Otras

6N

7 Espacio libre privado

0

7A

7P

H

7 Reforma Patio de Parcela

7N

U

8 Uso Plantas Bajas

8A

8P

8 Otras

8N

9 Uso Mayoritario PSuperiores

9A

9P

F

9 Cambio de USO en PBaja

9N

10 N° de Viviendas

10A

10P

10 " en PSuperiores

10N

NOTAS A LAS ACTUACIONES

N

11N

NOTAS A LAS CONDICIONES

N

11P

LEYENDA DE ALINEACIONES

OFICIAL

ALINEACIÓN EN PLANTAS BAJAS

PLANTAS ELEVADAS

CASO DE SUSTITUCION





IDENTIFICACION

Portal, 29.

escala 1/2000

POLIGONO

0005

MANZANA

M0250

PARCELA

P0723

REGIMEN URBANISTICO

Conservacion

CATALOGACION

Arquit.

Recinto

BIC:

Arqueo.

2

2

DESARROLLO

ZIP

Plan Etp.

DESARROLLO.GESTION

U.E.

Act.Aisl.

Act.Conj.

1

CONDICIONES URBANISTICAS

ACTUAL

PROP.

ACTUACIONES

NECESARIAS.

O

1 Nº de Plantas

83

1A

1P

V

1 Demolicion Total

1N

2 Frente de Edificación

10,70

2A

2P

2 Demolicion Parcial

2N

3 Fondo de Edificación

9,00

3A

3P

3 Otras

3N

4 Superficie Parcela

84,73

4A

4P

A

4 Ref. Fachadas

4N

5 Superficie Ocupada

84,73

5A

5P

5 Ref. Cubiertas

5N

6 Superficie Edificada

338,92

6A

6P

6 Otras

6N

7 Espacio libre privado

0

7A

7P

H

7 Reforma Patio de Parcela

7N

U

8 Uso Plantas Bajas

8A

8P

8 Otras

8N

9 Uso Mayoritario PSuperiores

9A

9P

F

9 Cambio de USO en PBaja

9N

10 Nº de Viviendas

10A

10P

10 " en PSuperiores

10N

NOTAS A LAS ACTUACIONES

N

11N

NOTAS A LAS CONDICIONES

N

11P

LEYENDA DE ALINEACIONES

OFICIAL

ALINEACIÓN EN PLANTAS BAJAS

PLANTAS ELEVADAS

CASO DE SUSTITUCION





escala 1/2000



IDENTIFICACION

Portal, 27.

POLIGONO

0005

MANZANA

M0250

PARCELA

P0724

REGIMEN URBANISTICO

Conservacion

CATALOGACION

Arquit.

Recinto

BIC:

Arqueo.

2

2

DESARROLLO

ZIP

Plan Etp.

DESARROLLO.GESTION

U.E.

Act.Aisl.

Act.Conj.

1

CONDICIONES URBANISTICAS

ACTUAL

PROP.

ACTUACIONES

NECESARIAS.

O

1 N° de Plantas

B3

1A

1P

V

1 Demolicion Total

1N

2 Frente de Edificación

7,94

2A

2P

2 Demolicion Parcial

2N

3 Fondo de Edificación

17,00

3A

3P

3 Otras

1

3N

4 Superficie Parcela

167,11

4A

4P

A

4 Ref. Fachadas

1

4N

5 Superficie Ocupada

119,59

5A

5P

5 Ref. Cubiertas

5N

6 Superficie Edificada

570,07

6A

6P

6 Otras

6N

7 Espacio libre privado

47,52

7A

7P

H

7 Reforma Patio de Parcela

7N

U

8 Uso Plantas Bajas

8A

8P

8 Otras

8N

9 Uso Mayoritario PSuperiores

9A

9P

F

9 Cambio de USO en PBaja

9N

10 N° de Viviendas

10A

10P

10 " en PSuperiores

10N

NOTAS A LAS ACTUACIONES

N

3N, En Pav. podrá edificar B+T.
4N, Mejorar última planta y tratamiento de pared trasera.

11N

NOTAS A LAS CONDICIONES

N

Arco oculto a Santa Cruz.

11P

LEYENDA DE ALINEACIONES

OFICIAL

ALINEACIÓN EN PLANTAS BAJAS

PLANTAS ELEVADAS

CASO DE SUSTITUCION





IDENTIFICACION

Portal, 25.

escala 1/2000

POLIGONO

0005

MANZANA

M0250

PARCELA

P0725

REGIMEN URBANISTICO

Conservacion

CATALOGACION

Arquit.

3

Recinto

BIC:

2

Arqueo.

2

DESARROLLO

ZIP

Plan Etp.

DESARROLLO.GESTION

U.E.

Act.Aisl.

Act.Conj.

1

CONDICIONES URBANISTICAS

ACTUAL

PROP.

ACTUACIONES

NECESARIAS.

O

1 N° de Plantas

B2

1A

B2

1P

V

1 Demolicion Total

2 Frente de Edificación

7,70

2A

7,70

2P

A

2 Demolicion Parcial

3 Fondo de Edificación

9,00

3A

9,00

3P

H

3 Otras

4 Superficie Parcela

102,18

4A

102,18

4P

F

4 Ref. Fachadas

5 Superficie Ocupada

75,15

5A

69,95

5P

5 Ref. Cubiertas

6 Superficie Edificada

215,05

6A

209,85

6P

6 Otras

7 Espacio libre privado

27,03

7A

32,23

7P

7 Reforma Patio de Parcela

U

8 Uso Plantas Bajas

8A

8P

8 Otras

9 Uso Mayoritario PSuperiores

9A

9P

9 Cambio de USO en PBaja

10 N° de Viviendas

10A

10P

10 " en PSuperiores

NOTAS A LAS ACTUACIONES

N

3N, Inadecuación urbanística del Volumen I que pasa a ser zona libre.
4N, Unidad compositiva con parcela 726.

11N

NOTAS A LAS CONDICIONES

N

Arcos, dinteles cegados.

11P


LEYENDA DE ALINEACIONES


OFICIAL

ALINEACIÓN EN PLANTAS BAJAS

PLANTAS ELEVADAS

CASO DE SUSTITUCION

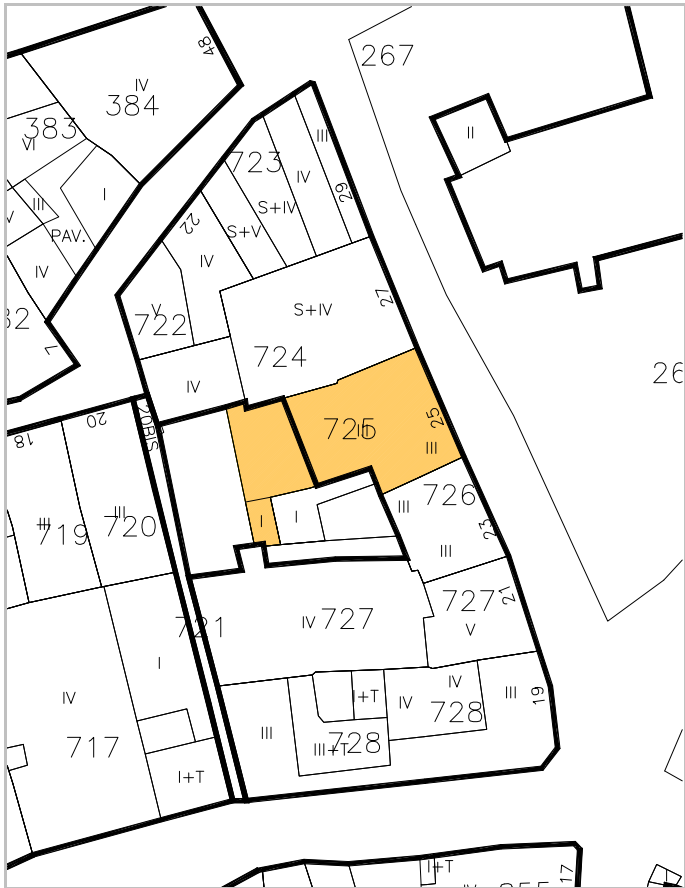

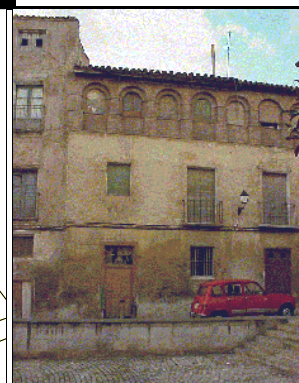

IDENTIFICACION

escala 1/2000

POLIGONO

MANZANA

PARCELA

Portal, 23.

0005

M0250

P0726

REGIMEN URBANISTICO	CATALOGACION				DESARROLLO		DESARROLLO.GESTION		
	Arquit.	Recinto	BIC:	Arqueo.	ZIP	Plan Etp.	U.E.	Act.Aisl.	Act.Conj.
Conservacion	3		2	2				1	

CONDICIONES URBANISTICAS		ACTUAL	PROP.	ACTUACIONES		NECESARIAS.		
O	1 N° de Plantas	B2	1A	B2	1P	1 Demolicion Total		1N
	2 Frente de Edificación	7,21	2A	7,21	2P	2 Demolicion Parcial	1	2N
	3 Fondo de Edificación	6,50	3A	6,50	3P	3 Otras		3N
	4 Superficie Parcela	69,83	4A	69,83	4P	4 Ref. Fachadas	1	4N
	5 Superficie Ocupada	56,19	5A	41,67	5P	5 Ref. Cubiertas		5N
	6 Superficie Edificada	139,53	6A	125,01	6P	6 Otras		6N
	7 Espacio libre privado	13,84	7A	28,16	7P	7 Reforma Patio de Parcela		7N
U	8 Uso Plantas Bajas		8A		8P	8 Otras		8N
	9 Uso Mayoritario PSuperiores		9A		9P	9 Cambio de USO en PBaja	1	9N
	10 N° de Viviendas		10A		10P	10 " en PSuperiores		10N

NOTAS A LAS ACTUACIONES

- 2N, Inadecuación Urbanística de volumen I.
- 4N, Unidad compositiva con parcela 725, quizá continuidad con parcela 727.
- 9N, Pav. y Volumen I pasan a ser zona libre.

NOTAS A LAS CONDICIONES

N

Arcos, dinteles cegados.
Carpinterías interesantes.

11P

LEYENDA DE ALINEACIONES

— OFICIAL - - - - - PLANTAS ELEVADAS
- ALINEACIÓN EN PLANTAS BAJAS CASO DE SUSTITUCIÓN





IDENTIFICACION

Portal, 21.

escala 1/2000

POLIGONO

0005

MANZANA

M0250

PARCELA

P0727

REGIMEN URBANISTICO

Renovacion

CATALOGACION

Arquit.

Recinto

BIC:

Arqueo.

2

2

DESARROLLO

ZIP

Plan Etp.

DESARROLLO.GESTION

U.E.

Act.Aisl.

Act.Conj.

1

CONDICIONES URBANISTICAS

ACTUAL

PROP.

ACTUACIONES

NECESARIAS.

O

1 N° de Plantas

B4

1A

B3

1P

V

1 Demolicion Total

U

8 Uso Plantas Bajas

8A

8P

H

7 Reforma Patio de Parcela

9 Uso Mayoritario PSuperiores

9A

9P

F

9 Cambio de USO en PBaja

10 N° de Viviendas

10A

10P

10 " en PSuperiores

NOTAS A LAS ACTUACIONES

N

2N, Inadecuación Urbanística de planta V que pasa a B3.
4N, Quizá unidad compositiva con parcela 726 en algún tramo.

11N

NOTAS A LAS CONDICIONES

N

Arquería oculta 2º piso.
Enfoscado ladrillos rojos y amarillos.
Arcos ocultos planta baja.
Carpinterías de interés atrás.

11P


LEYENDA DE ALINEACIONES

OFICIAL

ALINEACIÓN EN PLANTAS BAJAS

PLANTAS ELEVADAS

CASO DE SUSTITUCION

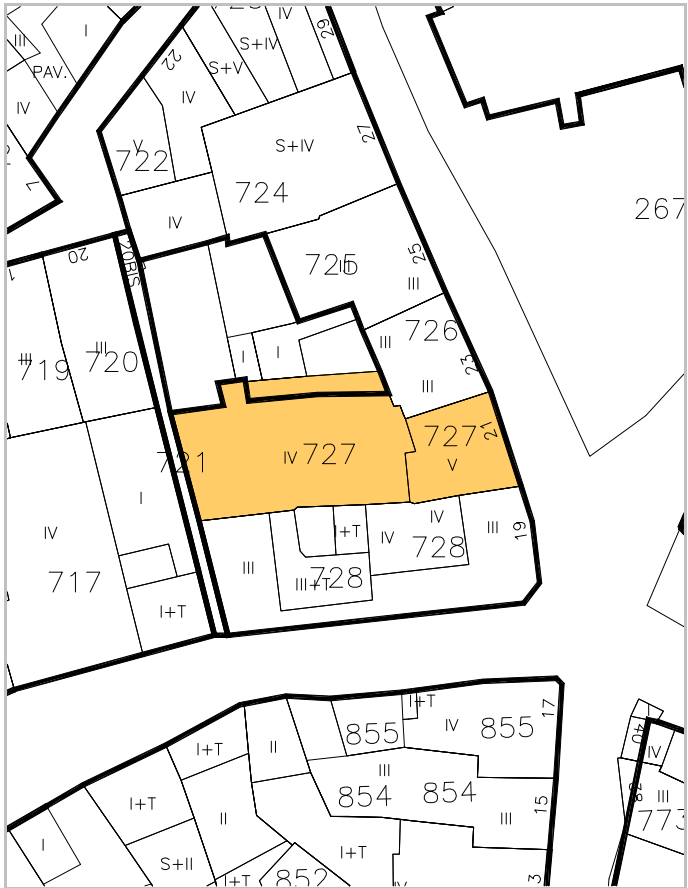



IDENTIFICACION

Portal, 19.

escala 1/2000

POLIGONO

0005

MANZANA

M0250

PARCELA

P0728

REGIMEN URBANISTICO

Conservacion

CATALOGACION

Arquit.

Recinto

BIC:

Arqueo.

2

2

DESARROLLO

ZIP

Plan Etp.

DESARROLLO.GESTION

U.E.

Act.Aisl.

Act.Conj.

1

CONDICIONES URBANISTICAS

ACTUAL

PROP.

ACTUACIONES

NECESARIAS.

O

1 N° de Plantas

B2D

1A

B2D

1P

V

1 Demolicion Total

U

8 Uso Plantas Bajas

8A

8P

H

7 Reforma Patio de Parcela

9 Uso Mayoritario PSuperiores

9A

9P

F

9 Cambio de USO en PBaja

10 N° de Viviendas

10A

10P

10 " en PSuperiores

NOTAS A LAS ACTUACIONES

N

3N, En Pav. Podrá edificar B+T.

11N

NOTAS A LAS CONDICIONES

N

11P

LEYENDA DE ALINEACIONES

OFICIAL

ALINEACIÓN EN PLANTAS BAJAS

PLANTAS ELEVADAS

CASO DE SUSTITUCION

