

MANZANA 253





IDENTIFICACION

Pontarron, 16.

escala 1/2000

POLIGONO

0005

MANZANA

M0253

PARCELA

P0822

REGIMEN URBANISTICO

Renovacion

CATALOGACION

Arquit.

Recinto

BIC:

Arqueo.

2

DESARROLLO

ZIP

Plan Etp.

DESARROLLO.GESTION

U.E.

Act.Aisl.

Act.Conj.

1

CONDICIONES URBANISTICAS

ACTUAL

PROP.

ACTUACIONES

NECESARIAS.

O

1 N° de Plantas

B2\B1

1A

B2\BT

1P

V

1 Demolicion Total

U

8 Uso Plantas Bajas

8A

8P

H

8 Otras

9 Uso Mayoritario PSuperiores

9A

9P

F

9 Cambio de USO en PBaja

10 N° de Viviendas

10A

10P

10 " en PSuperiores

NOTAS A LAS ACTUACIONES

N

3N, Podrá construir el edificio principal en B2 con un reviro de 13 metros sobre la calle Mediavilla. El resto de la edificación será B+T.

11N

NOTAS A LAS CONDICIONES

N

11P


LEYENDA DE ALINEACIONES

OFICIAL

ALINEACIÓN EN PLANTAS BAJAS

PLANTAS ELEVADAS

CASO DE SUSTITUCION

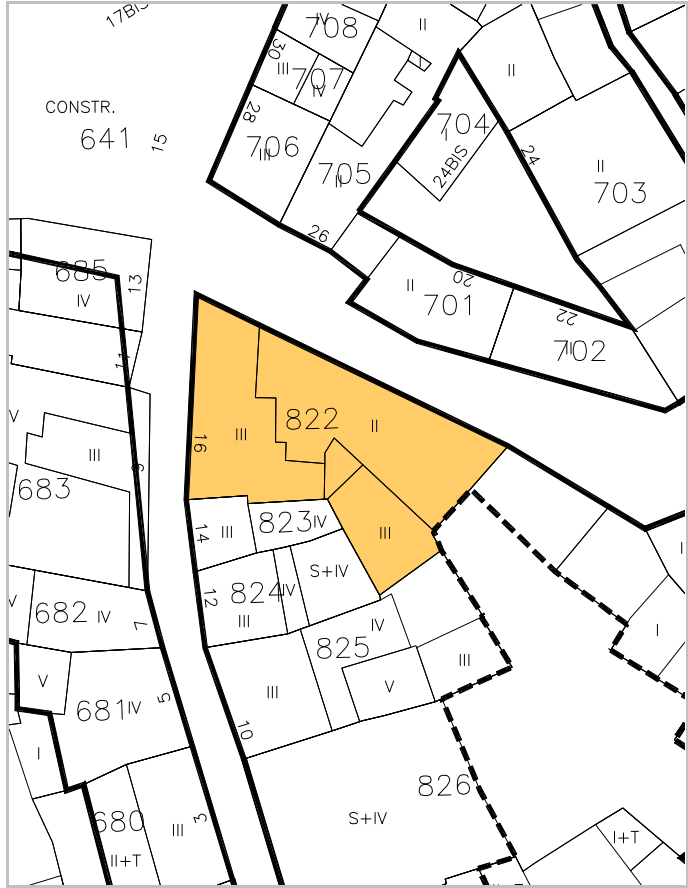



IDENTIFICACION

Pontarron, 14.

escala 1/2000

POLIGONO

0005

MANZANA

M0253

PARCELA

P0823

REGIMEN URBANISTICO

Renovacion

CATALOGACION

Arquit.

Recinto

BIC:

Arqueo.

2

DESARROLLO

ZIP

Plan Etp.

DESARROLLO.GESTION

U.E.

Act.Aisl.

Act.Conj.

1

1

CONDICIONES URBANISTICAS

ACTUAL

PROP.

ACTUACIONES

NECESARIAS.

O

1 Nº de Plantas

B2D

1A

1P

V

1 Demolicion Total

U

2 Frente de Edificación

4,79

2A

2P

A

2 Demolicion Parcial

3 Fondo de Edificación

10,00

3A

3P

H

3 Otras

4 Superficie Parcela

33,46

4A

4P

F

4 Ref. Fachadas

5 Superficie Ocupada

33,46

5A

5P

5 Ref. Cubiertas

6 Superficie Edificada

82,67

6A

6P

6 Otras

7 Espacio libre privado

0

7A

7P

7 Reforma Patio de Parcela

8 Uso Plantas Bajas

8A

8P

8 Otras

9 Uso Mayoritario PSuperiores

9A

9P

9 Cambio de USO en PBaja

10 Nº de Viviendas

10A

10P

10 " en PSuperiores

NOTAS A LAS ACTUACIONES

N

Posibilidad de actuación conjunta con la parcela 824.

11N

NOTAS A LAS CONDICIONES

N

11P


LEYENDA DE ALINEACIONES

OFICIAL

ALINEACIÓN EN PLANTAS BAJAS

PLANTAS ELEVADAS

CASO DE SUSTITUCION

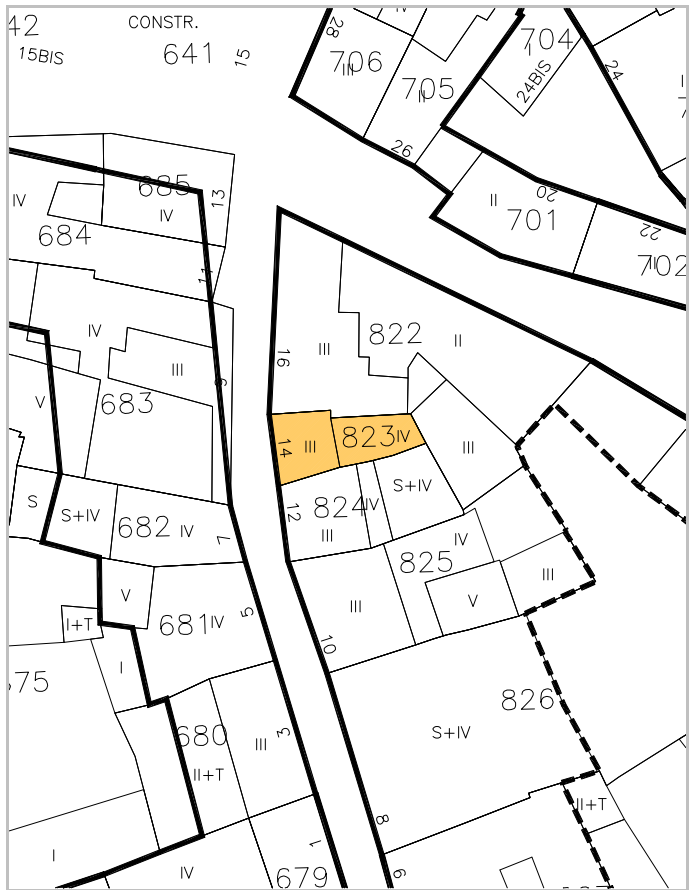



IDENTIFICACION

Pontarron, 12.

escala 1/2000

POLIGONO

0005

MANZANA

M0253

PARCELA

P0824

REGIMEN URBANISTICO

Renovacion

CATALOGACION

Arquit.

Recinto

BIC:

Arqueo.

2

DESARROLLO

ZIP

Plan Etp.

DESARROLLO.GESTION

U.E.

Act.Aisl.

Act.Conj.

1

1

CONDICIONES URBANISTICAS

ACTUAL

PROP.

ACTUACIONES

NECESARIAS.

O

1 N° de Plantas

SB2D

1A

B2D

1P

V

1 Demolicion Total

U

8 Uso Plantas Bajas

5,05

2A

5,05

2P

A

2 Demolicion Parcial

3 Fondo de Edificación

10,00

3A

10,00

3P

H

3 Otras

4 Superficie Parcela

60,02

4A

60,02

4P

F

4 Ref. Fachadas

5 Superficie Ocupada

60,02

5A

60,02

5P

5 Ref. Cubiertas

6 Superficie Edificada

174,06

6A

150,77

6P

6 Otras

7 Espacio libre privado

0

7A

0

7P

7 Reforma Patio de Parcela

8 Uso Plantas Bajas

8A

8P

8 Otras

9 Uso Mayoritario PSuperiores

9A

9P

9 Cambio de USO en PBaja

10 N° de Viviendas

10A

10P

10 " en PSuperiores

NOTAS A LAS ACTUACIONES

N

Posibilidad de actuación conjunta con la parcela 823.

11N

NOTAS A LAS CONDICIONES

N

11P

LEYENDA DE ALINEACIONES

OFICIAL

ALINEACIÓN EN PLANTAS BAJAS

PLANTAS ELEVADAS

CASO DE SUSTITUCION





IDENTIFICACION

Pontarron, 10.

escala 1/2000

POLIGONO

0005

MANZANA

M0253

PARCELA

P0825

REGIMEN URBANISTICO

Conservacion

CATALOGACION

Arquit.

Recinto

BIC:

Arqueo.

2

DESARROLLO

ZIP

Plan Etp.

DESARROLLO.GESTION

U.E.

Act.Aisl.

Act.Conj.

1

CONDICIONES URBANISTICAS

ACTUAL

PROP.

ACTUACIONES

NECESARIAS.

O

1 N° de Plantas

B2DD

1A

1P

V

1 Demolicion Total

1N

2 Frente de Edificación

7,82

2A

2P

A

2 Demolicion Parcial

2N

3 Fondo de Edificación

18,00

3A

3P

H

3 Otras

3N

4 Superficie Parcela

137,73

4A

4P

F

4 Ref. Fachadas

4N

5 Superficie Ocupada

115,24

5A

5P

5 Ref. Cubiertas

5N

6 Superficie Edificada

415,32

6A

6P

6 Otras

6N

7 Espacio libre privado

22,49

7A

7P

7 Reforma Patio de Parcela

7N

U

8 Uso Plantas Bajas

8A

8P

8 Otras

8N

9 Uso Mayoritario PSuperiores

9A

9P

9 Cambio de USO en PBaja

9N

10 N° de Viviendas

10A

10P

10 " en PSuperiores

10N

NOTAS A LAS ACTUACIONES

N

11N

NOTAS A LAS CONDICIONES

N

11P

Solanas y entramados interesantes. Abiertos.


LEYENDA DE ALINEACIONES


OFICIAL

ALINEACION EN PLANTAS BAJAS

PLANTAS ELEVADAS

CASO DE SUSTITUCION

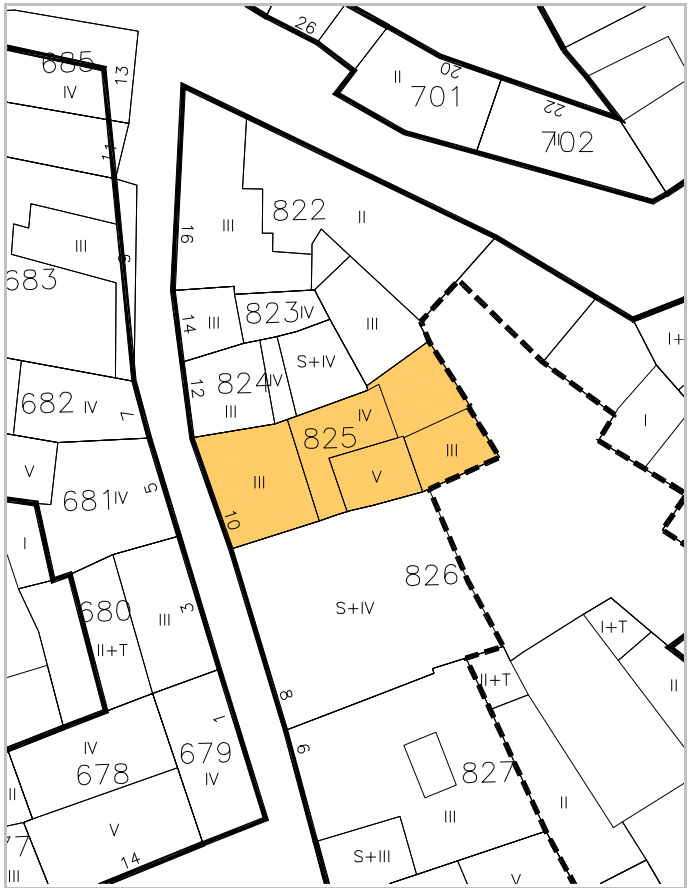

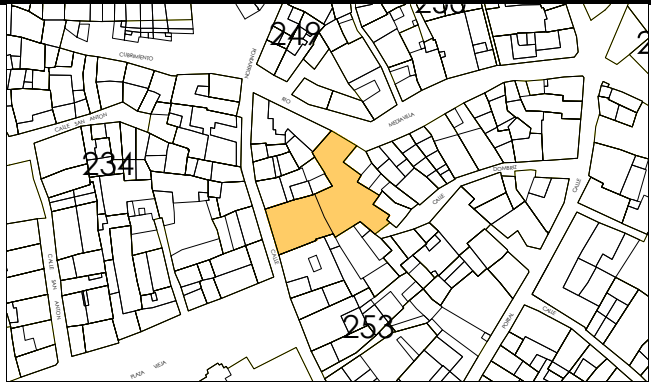

IDENTIFICACION

Pontarron, 8.

escala 1/2000

POLIGONO

0005

MANZANA

M0253

PARCELA

P0826

REGIMEN URBANISTICO

Conservacion

CATALOGACION

Arquit.

Recinto

BIC:

Arqueo.

3

2

DESARROLLO

ZIP

Plan Etp.

DESARROLLO.GESTION

U.E.

Act.Aisl.

Act.Conj.

1

CONDICIONES URBANISTICAS

ACTUAL

PROP.

ACTUACIONES

NECESARIAS.

O

1 N° de Plantas

SB3

1A

SB3

1P

V

1 Demolicion Total

2 Frente de Edificación

12,56

2A

12,56

2P

A

2 Demolicion Parcial

3 Fondo de Edificación

15,00

3A

15,00

3P

H

3 Otras

4 Superficie Parcela

457,00

4A

457,00

4P

F

4 Ref. Fachadas

5 Superficie Ocupada

173,18

5A

209,13

5P

5 Ref. Cubiertas

6 Superficie Edificada

865,90

6A

901,85

6P

6 Otras

7 Espacio libre privado

283,82

7A

247,87

7P

7 Reforma Patio de Parcela

U

8 Uso Plantas Bajas

8A

8P

8 Otras

9 Uso Mayoritario PSuperiores

9A

9P

9 Cambio de USO en PBaja

10 N° de Viviendas

10A

10P

10 " en PSuperiores

NOTAS A LAS ACTUACIONES

N

3N, Se permite la construcción de un cuerpo en B+T con una profundidad de crujía de 6 metros al mediavilla.
4N, Tratamiento de fachada a calle Mediavilla.

11N

NOTAS A LAS CONDICIONES

N

11P


LEYENDA DE ALINEACIONES


OFICIAL

ALINEACIÓN EN PLANTAS BAJAS

PLANTAS ELEVADAS

CASO DE SUSTITUCION

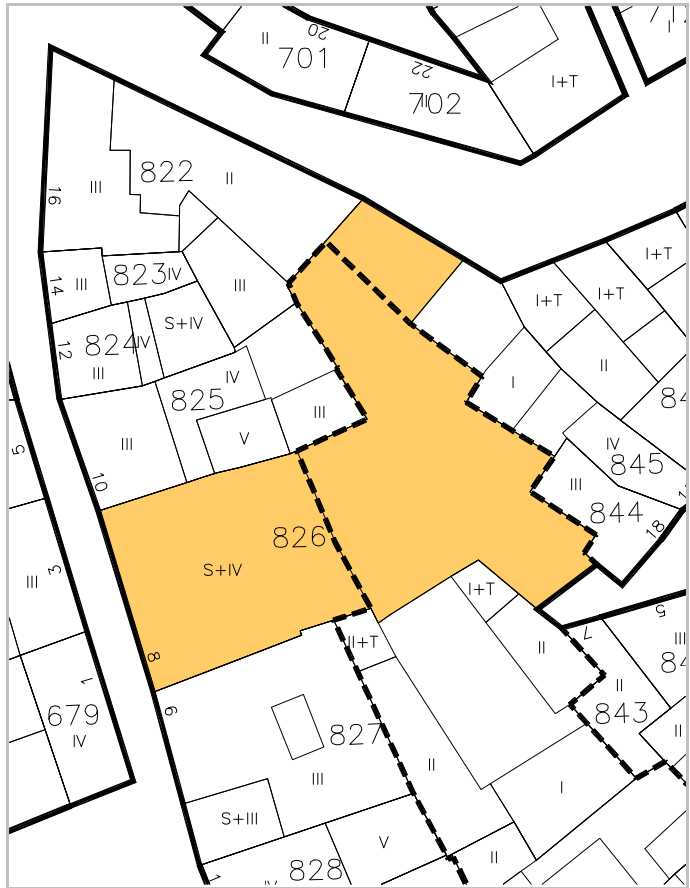

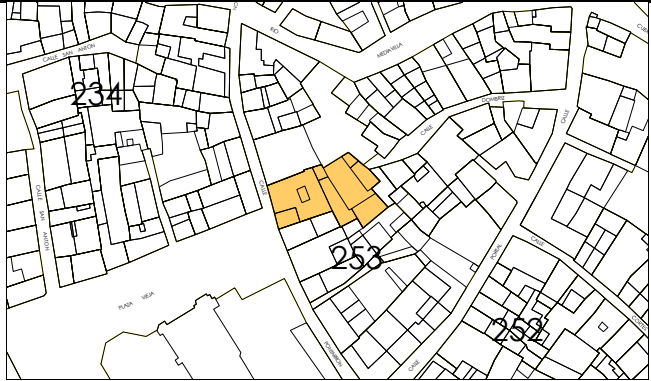

IDENTIFICACION

Pontarron, 6.

escala 1/2000

POLIGONO

0005

MANZANA

M0253

PARCELA

P0827

REGIMEN URBANISTICO

Conservacion

CATALOGACION

Arquit.

Recinto

BIC:

Arqueo.

3

1

2

DESARROLLO

ZIP

Plan Etp.

DESARROLLO.GESTION

U.E.

Act.Aisl.

Act.Conj.

1

CONDICIONES URBANISTICAS

ACTUAL

PROP.

O

1 N° de Plantas

SB2

1A

SB2

1P

2 Frente de Edificación

11,87

2A

11,87

2P

3 Fondo de Edificación

17,00

3A

17,00

3P

4 Superficie Parcela

395,13

4A

395,13

4P

5 Superficie Ocupada

300,94

5A

169,03

5P

6 Superficie Edificada

17,00

6A

514,26

6P

7 Espacio libre privado

94,19

7A

226,1

7P

U

8 Uso Plantas Bajas

8A

8P

9 Uso Mayoritario PSuperiores

9A

9P

10 N° de Viviendas

10A

10P

ACTUACIONES

NECESARIAS.

V

1 Demolicion Total

A

4 Ref. Fachadas

H

7 Reforma Patio de Parcela

F

9 Cambio de USO en PBaja

10 " en PSuperiores

NOTAS A LAS ACTUACIONES

N

2N, Inadecuación urbanística de los volúmenes II, II+T, I y I+T que pasan a zona libre privada.
3N, En el patio interior puede edificar B+T.

NOTAS A LAS CONDICIONES

N


LEYENDA DE ALINEACIONES

OFICIAL

ALINEACIÓN EN PLANTAS BAJAS

PLANTAS ELEVADAS

CASO DE SUSTITUCION

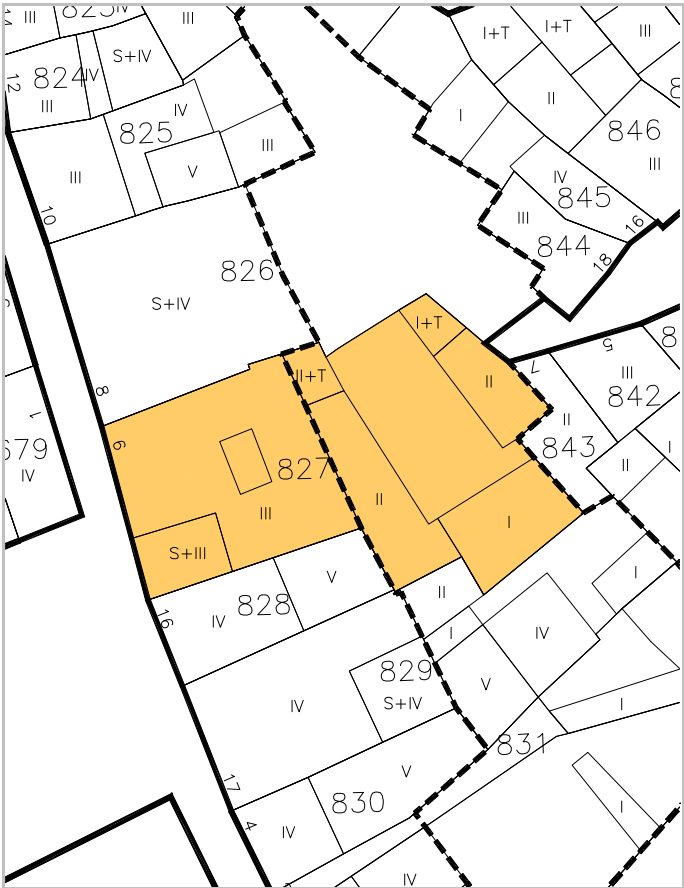



IDENTIFICACION

Vieja, Pza, 16.

escala 1/2000

POLIGONO

0005

MANZANA

M0253

PARCELA

P0828

REGIMEN URBANISTICO

Conservacion

CATALOGACION

Arquit.

Recinto

BIC:

Arqueo.

1

2

DESARROLLO

ZIP

Plan Etp.

DESARROLLO.GESTION

U.E.

Act.Aisl.

Act.Conj.

1

CONDICIONES URBANISTICAS

ACTUAL

PROP.

ACTUACIONES

NECESARIAS.

O

1 N° de Plantas

B3D

1A

1P

V

1 Demolicion Total

1N

2 Frente de Edificación

6,12

2A

2P

A

2 Demolicion Parcial

2N

3 Fondo de Edificación

15,00

3A

3P

H

3 Otras

3N

4 Superficie Parcela

81,21

4A

4P

F

4 Ref. Fachadas

4N

5 Superficie Ocupada

81,21

5A

5P

5 Ref. Cubiertas

5N

6 Superficie Edificada

356,12

6A

6P

6 Otras

6N

7 Espacio libre privado

0

7A

7P

7 Reforma Patio de Parcela

7N

U

8 Uso Plantas Bajas

8A

8P

8 Otras

8N

9 Uso Mayoritario PSuperiores

9A

9P

9 Cambio de USO en PBaja

9N

10 N° de Viviendas

10A

10P

10 " en PSuperiores

10N

NOTAS A LAS ACTUACIONES

N

11N

NOTAS A LAS CONDICIONES

N

11P

LEYENDA DE ALINEACIONES


OFICIAL

ALINEACIÓN EN PLANTAS BAJAS

PLANTAS ELEVADAS

CASO DE SUSTITUCION



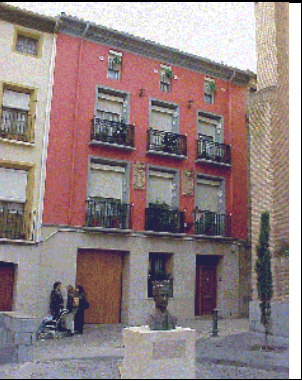

IDENTIFICACION

Vieja, Pza, 17.

escala 1/2000

POLIGONO

0005

MANZANA

M0253

PARCELA

P0829

REGIMEN URBANISTICO

Conservacion

CATALOGACION

Arquit.

Recinto

BIC:

Arqueo.

1

2

DESARROLLO

ZIP

Plan Etp.

DESARROLLO.GESTION

U.E.

Act.Aisl.

Act.Conj.

1

CONDICIONES URBANISTICAS

ACTUAL

PROP.

ACTUACIONES

NECESARIAS.

O

1 Nº de Plantas

SB3D

1A

SB3D

1P

2 Frente de Edificación

8,87

2A

8,87

2P

3 Fondo de Edificación

3A

16,00

3P

4 Superficie Parcela

278,10

4A

278,10

4P

5 Superficie Ocupada

239,23

5A

142,44

5P

6 Superficie Edificada

922,38

6A

597,75

6P

7 Espacio libre privado

38,87

7A

135,66

7P

U

8 Uso Plantas Bajas

8A

8P

9 Uso Mayoritario PSuperiores

9A

9P

10 Nº de Viviendas

10A

10P

V

1 Demolicion Total

A

4 Ref. Fachadas

H

7 Reforma Patio de Parcela

F

9 Cambio de USO en PBaja

10 " en PSuperiores

N

2N, Inadecuación urbanística de los volúmenes I, II, IV y V que pasan a zona libre privada.

NOTAS A LAS CONDICIONES

N

Fachada con galería oculta en última planta.

LEYENDA DE ALINEACIONES

OFICIAL

ALINEACIÓN EN PLANTAS BAJAS

PLANTAS ELEVADAS

CASO DE SUSTITUCION





IDENTIFICACION

Pontarron, 5.

escala 1/2000

POLIGONO

0005

MANZANA

M0253

PARCELA

P0830

REGIMEN URBANISTICO

Conservacion

CATALOGACION

Arquit.

2

Recinto

BIC:

1

Arqueo.

2

DESARROLLO

ZIP

Plan Etp.

DESARROLLO.GESTION

U.E.

Act.Aisl.

Act.Conj.

1

CONDICIONES URBANISTICAS

ACTUAL

PROP.

ACTUACIONES

NECESARIAS.

O

1 Nº de Plantas

B3D

1A

1P

V

1 Demolicion Total

1N

2 Frente de Edificación

6,09

2A

2P

2 Demolicion Parcial

2N

3 Fondo de Edificación

16,38

3A

3P

3 Otras

3N

4 Superficie Parcela

86,17

4A

4P

A

4 Ref. Fachadas

4N

5 Superficie Ocupada

86,17

5A

5P

5 Ref. Cubiertas

5N

6 Superficie Edificada

398,88

6A

6P

6 Otras

6N

7 Espacio libre privado

0

7A

7P

H

7 Reforma Patio de Parcela

7N

U

8 Uso Plantas Bajas

8A

8P

8 Otras

8N

9 Uso Mayoritario PSuperiores

9A

9P

F

9 Cambio de USO en PBaja

9N

10 Nº de Viviendas

10A

10P

10 " en PSuperiores

10N

NOTAS A LAS ACTUACIONES

N

Edificio valioso a restaurar.

11N

NOTAS A LAS CONDICIONES

N

Arco oculto.

11P

LEYENDA DE ALINEACIONES

OFICIAL

ALINEACIÓN EN PLANTAS BAJAS

PLANTAS ELEVADAS

CASO DE SUSTITUCION





IDENTIFICACION

Pontarron, 2. BIS

escala 1/2000

POLIGONO

MANZANA

PARCELA

0005

M0253

P0831

REGIMEN URBANISTICO

Renovacion

CATALOGACION

Arquit.

Recinto

BIC:

Arqueo.

1

2

DESARROLLO

ZIP

Plan Etp.

DESARROLLO.GESTION

U.E.

Act.Aisl.

Act.Conj.

1

1

CONDICIONES URBANISTICAS

ACTUAL

PROP.

ACTUACIONES

NECESARIAS.

O

1 Nº de Plantas

1A

B3

1P

V

1 Demolicion Total

1N

2 Frente de Edificación

2A

2,00

2P

2 Demolicion Parcial

2N

3 Fondo de Edificación

3A

11,23

3P

3 Otras

3N

4 Superficie Parcela

4A

37,78

4P

A

4 Ref. Fachadas

4N

5 Superficie Ocupada

5A

16,61

5P

5 Ref. Cubiertas

5N

6 Superficie Edificada

6A

66,44

6P

6 Otras

6N

7 Espacio libre privado

7A

21,17

7P

H

7 Reforma Patio de Parcela

7N

U

8 Uso Plantas Bajas

8A

8P

F

8 Otras

8N

9 Uso Mayoritario PSuperiores

9A

9P

9 Cambio de USO en PBaja

9N

10 Nº de Viviendas

10A

10P

10 " en PSuperiores

10N

NOTAS A LAS ACTUACIONES

N

Posibilidad de actuación conjunta con parcela 832.

11N

NOTAS A LAS CONDICIONES

N

11P

LEYENDA DE ALINEACIONES


OFICIAL

ALINEACIÓN EN PLANTAS BAJAS

PLANTAS ELEVADAS

CASO DE SUSTITUCION



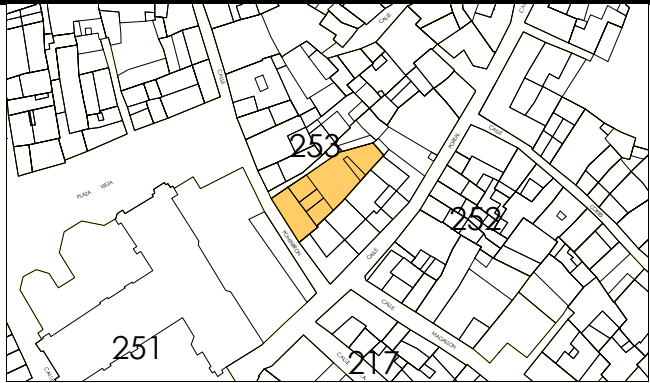

IDENTIFICACION

Pontarron, 2.

escala 1/2000

POLIGONO

0005

MANZANA

M0253

PARCELA

P0832

REGIMEN URBANISTICO

Conservacion_Renovacion

CATALOGACION

Arquit.

Recinto

BIC:

Arqueo.

1

2

DESARROLLO

ZIP

Plan Etp.

DESARROLLO.GESTION

U.E.

Act.Aisl.

Act.Conj.

1

1

CONDICIONES URBANISTICAS

ACTUAL

PROP.

NECESARIAS.

O

1 Nº de Plantas

B3D

1A

B3

1P

V

1 Demolicion Total

1N

2 Frente de Edificación

13,80

2A

13,80

2P

A

2 Demolicion Parcial

1

2N

3 Fondo de Edificación

11,23

3A

11,23

3P

H

3 Otras

3N

4 Superficie Parcela

322,07

4A

322,07

4P

F

4 Ref. Fachadas

1

4N

5 Superficie Ocupada

162,43

5A

150,60

5P

5 Ref. Cubiertas

5N

6 Superficie Edificada

553,68

6A

602,40

6P

6 Otras

6N

7 Espacio libre privado

159,64

7A

171,47

7P

7 Reforma Patio de Parcela

7N

U

8 Uso Plantas Bajas

8A

8P

8 Otras

8N

9 Uso Mayoritario PSuperiores

9A

9P

9 Cambio de USO en PBaja

9N

10 Nº de Viviendas

10A

10P

10 " en PSuperiores

10N

NOTAS A LAS ACTUACIONES

N

2N, Inadecuación urbanística del volumen I que pasa a ser zona libre.
4N, Tratamiento de fachada.

11N

Posibilidad de actuación conjunta con parcela 831.

NOTAS A LAS CONDICIONES

N

Fachada muy alterada.

11P


LEYENDA DE ALINEACIONES

OFICIAL

ALINEACIÓN EN PLANTAS BAJAS

PLANTAS ELEVADAS

CASO DE SUSTITUCION

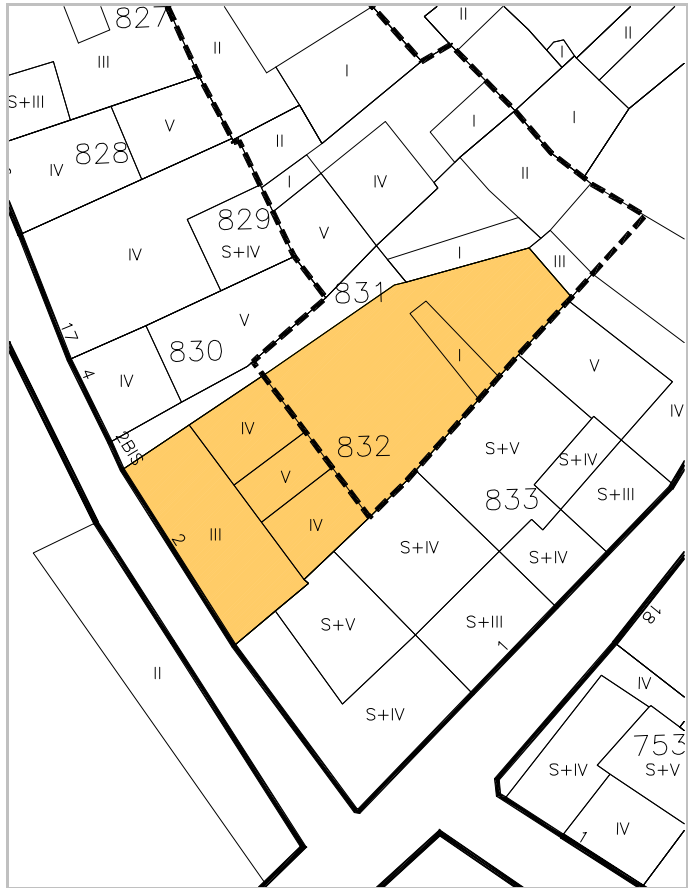



IDENTIFICACION

Portal, 1.

escala 1/2000

POLIGONO

0005

MANZANA

M0253

PARCELA

P0833

REGIMEN URBANISTICO

Conservacion

CATALOGACION

Arquit.

2

Recinto

3

BIC:

1

Arqueo.

2

DESARROLLO

ZIP

Plan Etp.

1

DESARROLLO.GESTION

U.E.

Act.Aisl.

Act.Conj.

1

CONDICIONES URBANISTICAS

ACTUAL

PROP.

ACTUACIONES

NECESARIAS.

O

1 Nº de Plantas

SB2D

1A

SB2D

1P

V

1 Demolicion Total

U

8 Uso Plantas Bajas

8A

22

8P

H

8 Otras

9 Uso Mayoritario PSuperiores

9A

22

9P

F

9 Cambio de USO en PBaja

10 Nº de Viviendas

10A

10P

10 " en PSuperiores

NOTAS A LAS ACTUACIONES

N

2N, Inadecuación urbanística de los volúmenes I, II y III pasan a zona libre.
3N, En solar se puede edificar con la alineación señalada B+T.

11N

Edificio a restaurar.

NOTAS A LAS CONDICIONES

N

Casa de la Bastida

11P


LEYENDA DE ALINEACIONES

OFICIAL

ALINEACIÓN EN PLANTAS BAJAS

PLANTAS ELEVADAS

CASO DE SUSTITUCION

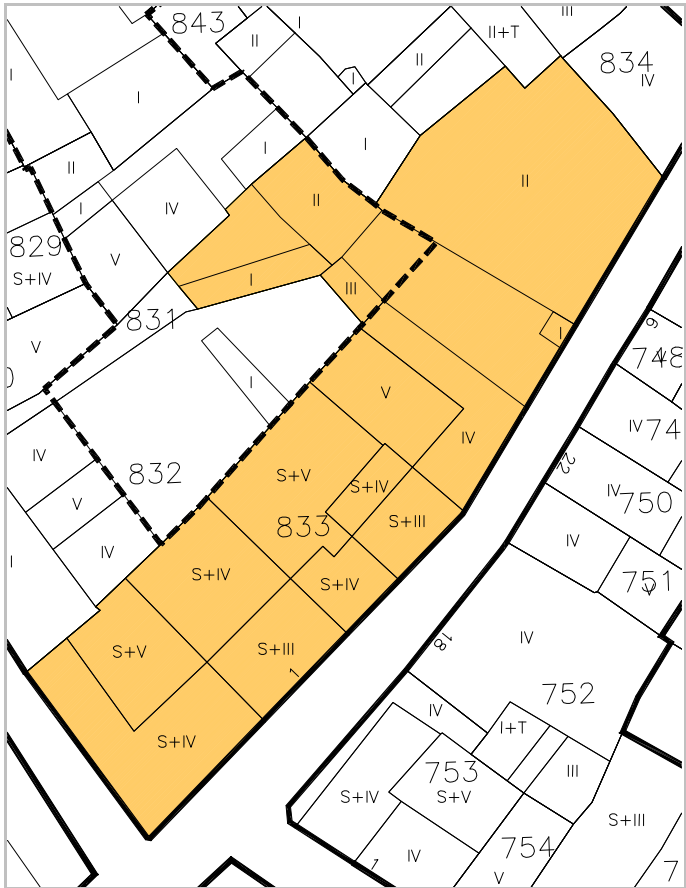



IDENTIFICACION

Portal, 3.

escala 1/2000

POLIGONO

0005

MANZANA

M0253

PARCELA

P0834

REGIMEN URBANISTICO

Renovacion

CATALOGACION

Arquit.

Recinto

BIC:

Arqueo.

3

2

DESARROLLO

ZIP

Plan Etp.

DESARROLLO.GESTION

U.E.

Act.Aisl.

Act.Conj.

1

CONDICIONES URBANISTICAS

ACTUAL

PROP.

ACTUACIONES

NECESARIAS.

O

1 N° de Plantas

83

1A

1P

V

1 Demolicion Total

1N

2 Frente de Edificación

8,65

2A

2P

A

2 Demolicion Parcial

2N

3 Fondo de Edificación

9,00

3A

3P

H

3 Otras

3N

4 Superficie Parcela

67,44

4A

4P

F

4 Ref. Fachadas

4N

5 Superficie Ocupada

67,44

5A

5P

5 Ref. Cubiertas

5N

6 Superficie Edificada

269,76

6A

6P

6 Otras

6N

7 Espacio libre privado

0

7A

7P

7 Reforma Patio de Parcela

7N

U

8 Uso Plantas Bajas

8A

8P

8 Otras

8N

9 Uso Mayoritario PSuperiores

9A

9P

9 Cambio de USO en PBaja

9N

10 N° de Viviendas

10A

10P

10 " en PSuperiores

10N

NOTAS A LAS ACTUACIONES

N

11N

NOTAS A LAS CONDICIONES

N

11P

LEYENDA DE ALINEACIONES

OFICIAL

ALINEACIÓN EN PLANTAS BAJAS

PLANTAS ELEVADAS

CASO DE SUSTITUCION





IDENTIFICACION

Portal, 5.

escala 1/2000

POLIGONO

MANZANA

PARCELA

0005

M0253

P0835

REGIMEN URBANISTICO

Renovacion

CATALOGACION

Arquit.

Recinto

BIC:

Arqueo.

2

DESARROLLO

ZIP

Plan Etp.

DESARROLLO.GESTION

U.E.

Act.Aisl.

Act.Conj.

1

CONDICIONES URBANISTICAS

ACTUAL

PROP.

ACTUACIONES

NECESARIAS.

O

1 N° de Plantas

B2

1A

B2

1P

V

1 Demolicion Total

U

8 Uso Plantas Bajas

8A

8P

H

7 Reforma Patio de Parcela

F

9 Cambio de USO en PBaja

10 " en PSuperiores

2

2 Frente de Edificación

7,83

2A

7,83

2P

A

3 Otras

3

3 Fondo de Edificación

10,00

3A

10,00

3P

A

4 Ref. Fachadas

4

4 Superficie Parcela

152,38

4A

152,38

4P

A

5 Ref. Cubiertas

5

5 Superficie Ocupada

129,99

5A

152,38

5P

H

6 Otras

6

6 Superficie Edificada

286,75

6A

309,75

6P

F

7 Ref. Cubiertas

7

7 Espacio libre privado

22,39

7A

0

7P

F

8 Otras

8

8 Uso Plantas Bajas

8A

8P

F

9 Cambio de USO en PBaja

9

9 Uso Mayoritario PSuperiores

9A

9P

F

10 " en PSuperiores

10

10 N° de Viviendas

10A

10P

F

10 " en PSuperiores

NOTAS A LAS ACTUACIONES

N

3N, En solar puede edificar B+T.
4N, Tratamiento de fachada.
5N, Tratamiento de cubierta.

NOTAS A LAS CONDICIONES

N


LEYENDA DE ALINEACIONES


OFICIAL

ALINEACION EN PLANTAS BAJAS

PLANTAS ELEVADAS

CASO DE SUSTITUCION

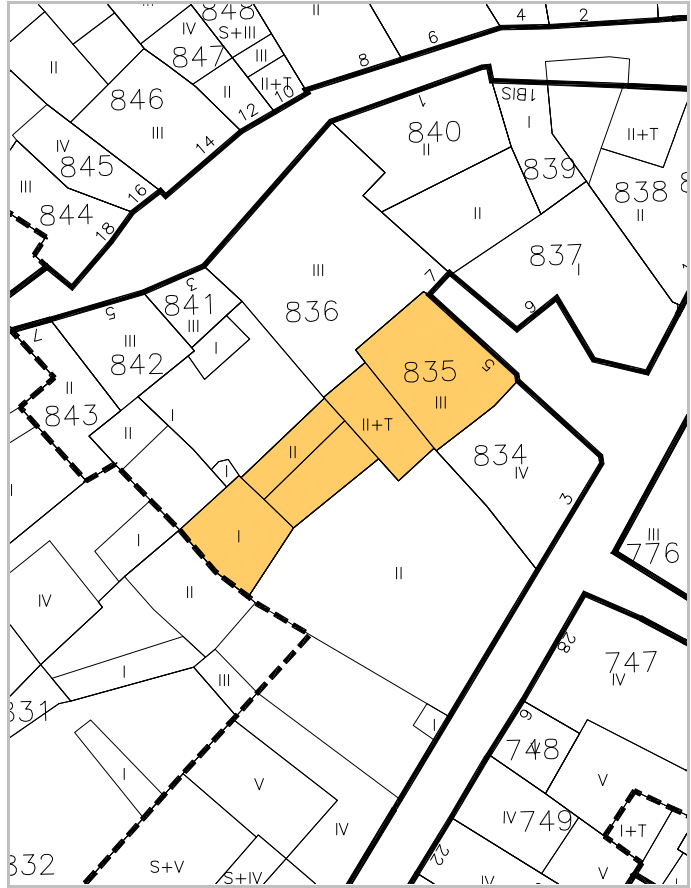

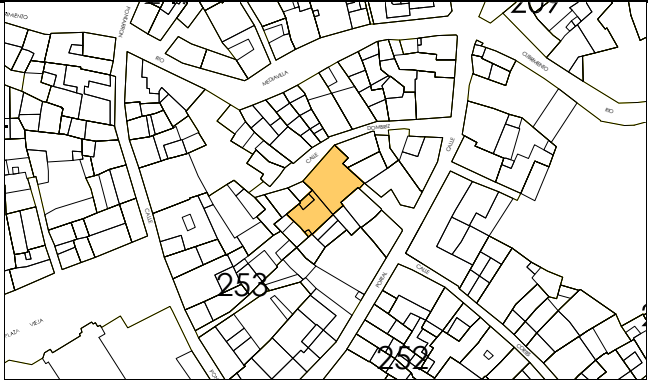

IDENTIFICACION

Portal, 7.

escala 1/2000

POLIGONO

0005

MANZANA

M0253

PARCELA

P0836

REGIMEN URBANISTICO

Conservacion Renovacion

CATALOGACION

Arquit.

Recinto

BIC:

Arqueo.

2

DESARROLLO

ZIP

Plan Etp.

DESARROLLO.GESTION

U.E.

Act.Aisl.

Act.Conj.

1

CONDICIONES URBANISTICAS

ACTUAL

PROP.

ACTUACIONES

NECESARIAS.

O

1 N° de Plantas

BE2

1A

B2

1P

V

1 Demolicion Total

U

8 Uso Plantas Bajas

8A

8P

H

7 Reforma Patio de Parcela

F

9 Cambio de USO en PBaja

10 " en PSuperiores

2

2 Frente de Edificación

2,00

2A

2,00

2P

2 Demolicion Parcial

3

3 Fondo de Edificación

12,00

3A

12,00

3P

3 Otras

4

4 Superficie Parcela

216,14

4A

216,14

4P

4 Ref. Fachadas

5

5 Superficie Ocupada

150,95

5A

216,14

5P

5 Ref. Cubiertas

6

6 Superficie Edificada

433,00

6A

498,18

6P

6 Otras

7

7 Espacio libre privado

65,19

7A

0

7P

7 Reforma Patio de Parcela

8

8 Uso Plantas Bajas

8A

8P

8 Otras

9

9 Uso Mayoritario PSuperiores

9A

9P

9 Cambio de USO en PBaja

10

10 N° de Viviendas

10A

10P

9 Cambio de USO en PBaja

10 " en PSuperiores

NOTAS A LAS ACTUACIONES

N

3N, En solar puede edificar B+T.

11N

NOTAS A LAS CONDICIONES

N

11P


LEYENDA DE ALINEACIONES

OFICIAL

ALINEACION EN PLANTAS BAJAS

PLANTAS ELEVADAS

CASO DE SUSTITUCION

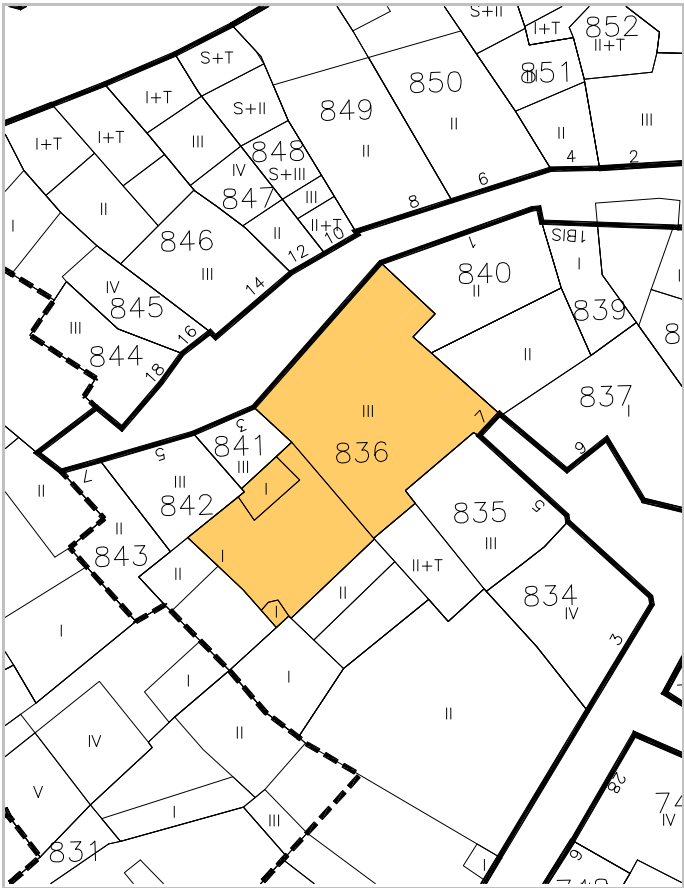



IDENTIFICACION

Portal, 9.

escala 1/2000

POLIGONO

0005

MANZANA

M0253

PARCELA

P0837

REGIMEN URBANISTICO

Renovacion

CATALOGACION

Arquit.

Recinto

BIC:

Arqueo.

3

2

DESARROLLO

ZIP

Plan Etp.

DESARROLLO.GESTION

U.E.

Act.Aisl.

Act.Conj.

1

CONDICIONES URBANISTICAS

ACTUAL

PROP.

ACTUACIONES

NECESARIAS.

O

1 N° de Plantas

B\B1

1A

1P

V

1 Demolicion Total

1N

2 Frente de Edificación

22,50

2A

2P

2 Demolicion Parcial

2N

3 Fondo de Edificación

18,00

3A

3P

3 Otras

3N

4 Superficie Parcela

137,97

4A

4P

A

4 Ref. Fachadas

4N

5 Superficie Ocupada

137,97

5A

5P

5 Ref. Cubiertas

5N

6 Superficie Edificada

182,96

6A

6P

6 Otras

6N

7 Espacio libre privado

0

7A

7P

H

7 Reforma Patio de Parcela

7N

U

8 Uso Plantas Bajas

8A

8P

8 Otras

8N

9 Uso Mayoritario PSuperiores

9A

9P

F

9 Cambio de USO en PBaja

9N

10 N° de Viviendas

10A

10P

10 " en PSuperiores

10N

NOTAS A LAS ACTUACIONES

N

11N

NOTAS A LAS CONDICIONES

N

11P

LEYENDA DE ALINEACIONES

OFICIAL

ALINEACIÓN EN PLANTAS BAJAS

PLANTAS ELEVADAS

CASO DE SUSTITUCION





IDENTIFICACION

Portal, 11.

escala 1/2000

POLIGONO

0005

MANZANA

M0253

PARCELA

P0838

REGIMEN URBANISTICO

Conservacion_Renovacion

CATALOGACION

Arquit.

Recinto

BIC:

Arqueo.

3

2

DESARROLLO

ZIP

Plan Etp.

DESARROLLO.GESTION

U.E.

Act.Aisl.

Act.Conj.

1

CONDICIONES URBANISTICAS

ACTUAL

PROP.

ACTUACIONES

NECESARIAS.

O

1 N° de Plantas

B1T

1A

B2\BT

1P

V

1 Demolicion Total

U

8 Uso Plantas Bajas

8A

8P

H

7 Reforma Patio de Parcela

9 Uso Mayoritario PSuperiores

9A

9P

F

9 Cambio de USO en PBaja

10 N° de Viviendas

10A

10P

10 " en PSuperiores

NOTAS A LAS ACTUACIONES

N

3N, Construirá el actual pav. En B+T. El resto de la parcela puede edificar B2.
4N, Recogerá la alineación al Mediavilla.

NOTAS A LAS CONDICIONES

N

LEYENDA DE ALINEACIONES

OFICIAL

ALINEACIÓN EN PLANTAS BAJAS

PLANTAS ELEVADAS

CASO DE SUSTITUCION



IDENTIFICACION

Dombriz, 1. BIS

escala 1/2000

POLIGONO

0005

MANZANA

M0253

PARCELA

P0839

REGIMEN URBANISTICO

Renovacion

CATALOGACION

Arquit.

Recinto

BIC:

Arqueo.

3

2

DESARROLLO

ZIP

Plan Etp.

DESARROLLO.GESTION

U.E.

Act.Aisl.

Act.Conj.

1

CONDICIONES URBANISTICAS

ACTUAL

PROP.

ACTUACIONES

NECESARIAS.

O

1 N° de Plantas

B

1A

B+T

1P

V

1 Demolicion Total

1N

2 Frente de Edificación

3,55

2A

2P

2 Demolicion Parcial

2N

3 Fondo de Edificación

9,00

3A

3P

3 Otras

3N

4 Superficie Parcela

26,75

4A

4P

4 Ref. Fachadas

4N

5 Superficie Ocupada

26,75

5A

5P

5 Ref. Cubiertas

1

5N

6 Superficie Edificada

26,75

6A

6P

6 Otras

6N

7 Espacio libre privado

0

7A

7P

7 Reforma Patio de Parcela

7N

U

8 Uso Plantas Bajas

8A

8P

8 Otras

8N

9 Uso Mayoritario PSuperiores

9A

9P

9 Cambio de USO en PBaja

9N

10 N° de Viviendas

10A

10P

F

10 " en PSuperiores

10N

NOTAS A LAS ACTUACIONES

N

5N, puede cambiar la cubierta a terraza.

11N

NOTAS A LAS CONDICIONES

N

11P

LEYENDA DE ALINEACIONES

OFICIAL

ALINEACION EN PLANTAS BAJAS

PLANTAS ELEVADAS

CASO DE SUSTITUCION





IDENTIFICACION

Dombriz, 1.

escala 1/2000

POLIGONO

0005

MANZANA

M0253

PARCELA

P0840

REGIMEN URBANISTICO

Renovacion

CATALOGACION

Arquit.

3

Arqueo.

2

DESARROLLO

ZIP

Plan Etp.

DESARROLLO.GESTION

U.E.

Act.Aisl.

Act.Conj.

1

CONDICIONES URBANISTICAS

ACTUAL

PROP.

ACTUACIONES

NECESARIAS.

O

1 Nº de Plantas

B+1

1A

1P

V

1 Demolicion Total

1N

2 Frente de Edificación

11,00

2A

2P

2 Demolicion Parcial

2N

3 Fondo de Edificación

6,00

3A

3P

3 Otras

3N

4 Superficie Parcela

60,48

4A

4P

A

4 Ref. Fachadas

4N

5 Superficie Ocupada

60,48

5A

5P

5 Ref. Cubiertas

5N

6 Superficie Edificada

120,96

6A

6P

6 Otras

6N

7 Espacio libre privado

0

7A

7P

H

7 Reforma Patio de Parcela

7N

U

8 Uso Plantas Bajas

8A

8P

8 Otras

8N

9 Uso Mayoritario PSuperiores

9A

9P

F

9 Cambio de USO en PBaja

9N

10 Nº de Viviendas

10A

10P

10 " en PSuperiores

10N

NOTAS A LAS ACTUACIONES

N

11N

NOTAS A LAS CONDICIONES

N

11P


LEYENDA DE ALINEACIONES

OFICIAL

ALINEACIÓN EN PLANTAS BAJAS

PLANTAS ELEVADAS

CASO DE SUSTITUCION

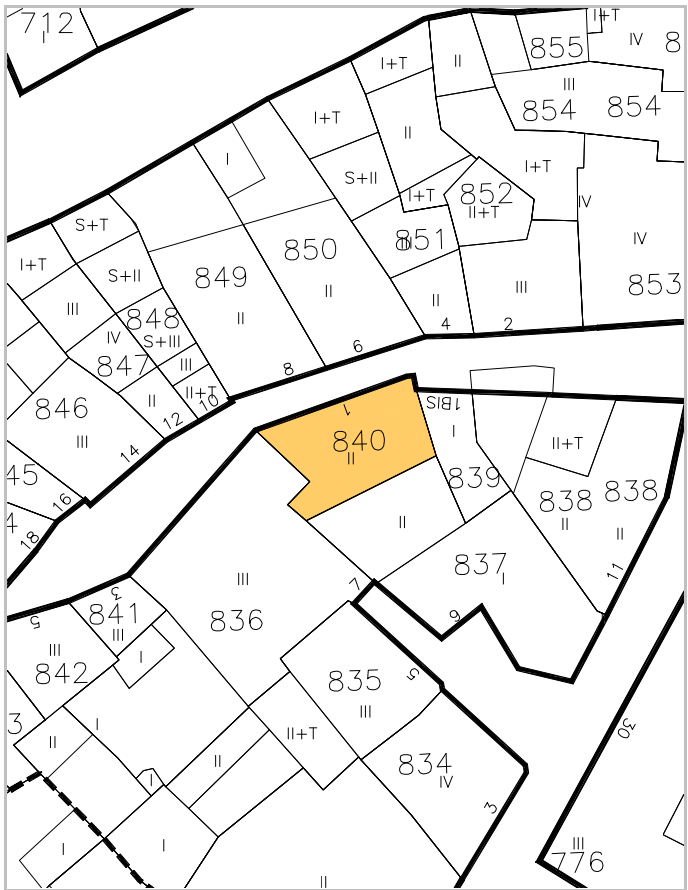



IDENTIFICACION

Dombriz, 3.

escala 1/2000

POLIGONO

0005

MANZANA

M0253

PARCELA

P0841

REGIMEN URBANISTICO

Conservacion Renovacion

CATALOGACION

Arquit.

Recinto

BIC:

Arqueo.

3

2

DESARROLLO

ZIP

Plan Etp.

DESARROLLO.GESTION

U.E.

Act.Aisl.

Act.Conj.

1

CONDICIONES URBANISTICAS

ACTUAL

PROP.

ACTUACIONES

NECESARIAS.

O

1 Nº de Plantas

B1

1A

1P

V

1 Demolicion Total

1N

2 Frente de Edificación

4,37

2A

2P

A

2 Demolicion Parcial

2N

3 Fondo de Edificación

4,00

3A

3P

H

3 Otras

3N

4 Superficie Parcela

17,88

4A

4P

F

4 Ref. Fachadas

4N

5 Superficie Ocupada

17,88

5A

5P

5 Ref. Cubiertas

5N

6 Superficie Edificada

35,76

6A

6P

6 Otras

6N

7 Espacio libre privado

0

7A

7P

7 Reforma Patio de Parcela

7N

U

8 Uso Plantas Bajas

8A

8P

8 Otras

8N

9 Uso Mayoritario PSuperiores

9A

9P

9 Cambio de USO en PBaja

9N

10 Nº de Viviendas

10A

10P

10 " en PSuperiores

10N

NOTAS A LAS ACTUACIONES

N

11N

NOTAS A LAS CONDICIONES

N

11P


LEYENDA DE ALINEACIONES

OFICIAL

ALINEACIÓN EN PLANTAS BAJAS

PLANTAS ELEVADAS

CASO DE SUSTITUCION

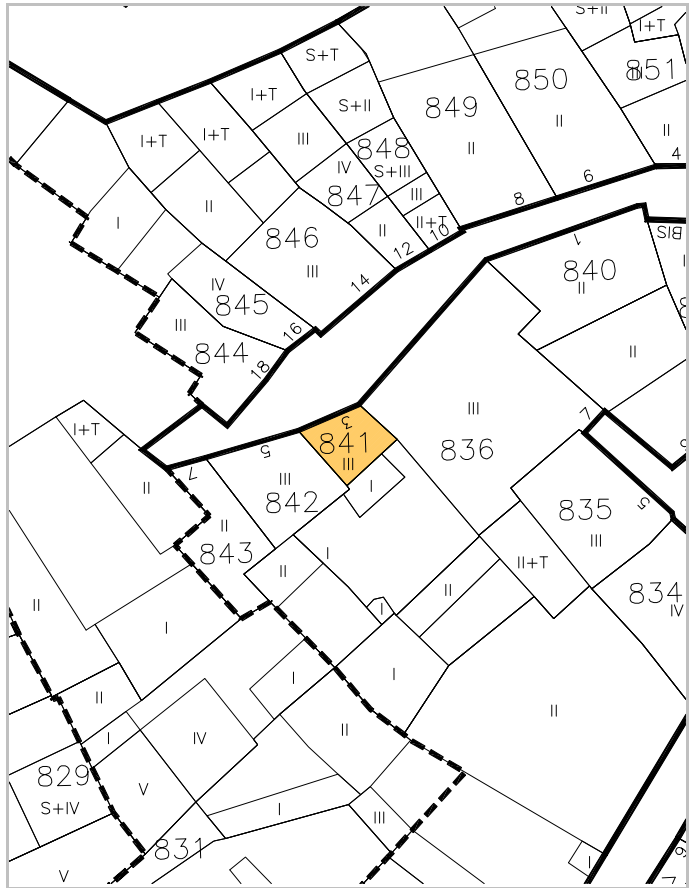



IDENTIFICACION

Dombriz, 5.

escala 1/2000

POLIGONO

0005

MANZANA

M0253

PARCELA

P0842

REGIMEN URBANISTICO

Conservacion_Renovacion

CATALOGACION

Arquit.

Recinto

BIC:

Arqueo.

3

2

DESARROLLO

ZIP

Plan Etp.

DESARROLLO.GESTION

U.E.

Act.Aisl.

Act.Conj.

1

CONDICIONES URBANISTICAS

ACTUAL

PROP.

ACTUACIONES

NECESARIAS.

O

1 N° de Plantas

B2

1A

B2

1P

V

1 Demolicion Total

U

8 Uso Plantas Bajas

8A

8P

H

7 Reforma Patio de Parcela

F

9 Cambio de USO en PBaja

10 " en PSuperiores

2

2 Frente de Edificación

6,41

2A

6,41

2P

2 Demolicion Parcial

3

3 Fondo de Edificación

10,00

3A

10,00

3P

3 Otras

4

4 Superficie Parcela

75,44

4A

75,44

4P

4 Ref. Fachadas

5

5 Superficie Ocupada

51,46

5A

75,44

5P

5 Ref. Cubiertas

6

6 Superficie Edificada

141,93

6A

165,91

6P

6 Otras

7

7 Espacio libre privado

23,98

7A

0

7P

7 Reforma Patio de Parcela

9

9 Uso Mayoritario PSuperiores

9A

9P

9 Cambio de USO en PBaja

10

10 N° de Viviendas

10A

10P

10 " en PSuperiores

NOTAS A LAS ACTUACIONES

N

3N, En solar puede edificar B+T.

NOTAS A LAS CONDICIONES

N


LEYENDA DE ALINEACIONES

OFICIAL

ALINEACION EN PLANTAS BAJAS

PLANTAS ELEVADAS

CASO DE SUSTITUCION

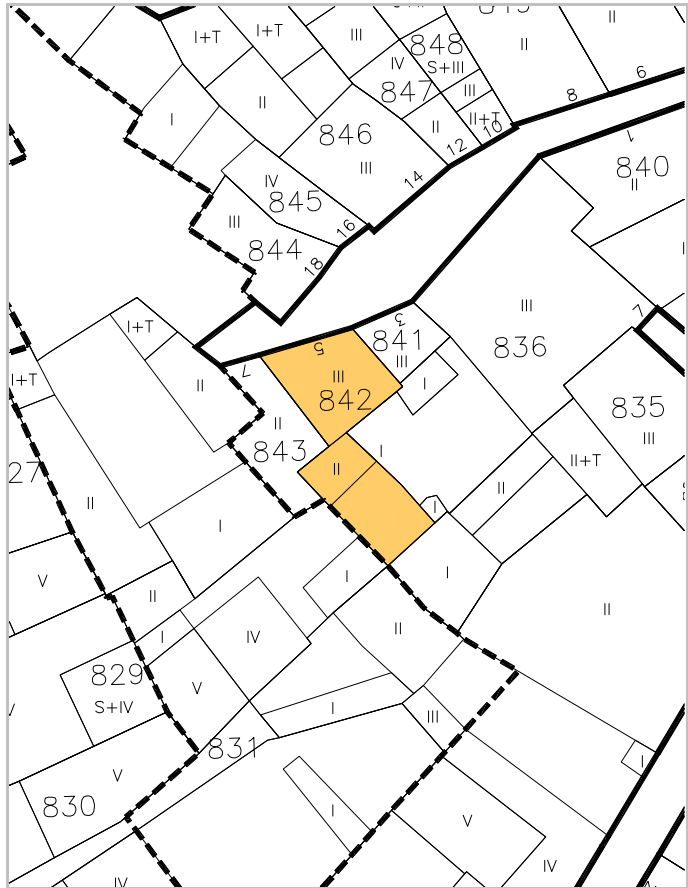



IDENTIFICACION

Dombriz, 7.

escala 1/2000

POLIGONO

MANZANA

PARCELA

0005

M0253

P0843

REGIMEN URBANISTICO

Renovacion

CATALOGACION

Arquit.

Recinto

BIC:

Arqueo.

3

2

DESARROLLO

ZIP

Plan Etp.

DESARROLLO.GESTION

U.E.

Act.Aisl.

Act.Conj.

1

CONDICIONES URBANISTICAS

ACTUAL

PROP.

ACTUACIONES

NECESARIAS.

O

1 Nº de Plantas

B1

1A

1P

V

1 Demolicion Total

1N

2 Frente de Edificación

2,67

2A

2P

A

2 Demolicion Parcial

2N

3 Fondo de Edificación

8,00

3A

3P

H

3 Otras

3N

4 Superficie Parcela

35,45

4A

4P

F

4 Ref. Fachadas

4N

5 Superficie Ocupada

35,45

5A

5P

5 Ref. Cubiertas

5N

6 Superficie Edificada

70,90

6A

6P

6 Otras

6N

7 Espacio libre privado

0

7A

7P

7 Reforma Patio de Parcela

7N

U

8 Uso Plantas Bajas

8A

8P

8 Otras

8N

9 Uso Mayoritario PSuperiores

9A

9P

9 Cambio de USO en PBaja

9N

10 Nº de Viviendas

10A

10P

10 " en PSuperiores

10N

NOTAS A LAS ACTUACIONES

N

11N

NOTAS A LAS CONDICIONES

N

11P


LEYENDA DE ALINEACIONES

OFICIAL

ALINEACIÓN EN PLANTAS BAJAS

PLANTAS ELEVADAS

CASO DE SUSTITUCION

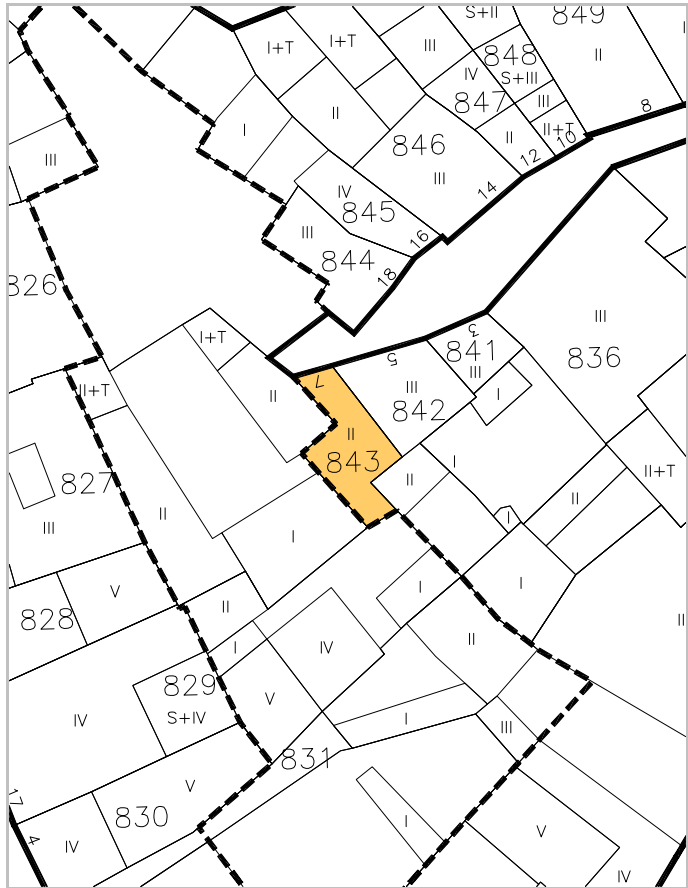



IDENTIFICACION

Dombriz, 18.

escala 1/2000

POLIGONO

0005

MANZANA

M0253

PARCELA

P0844

REGIMEN URBANISTICO

Conservacion

CATALOGACION

Arquit.

Recinto

BIC:

Arqueo.

3

2

DESARROLLO

ZIP

Plan Etp.

DESARROLLO.GESTION

U.E.

Act.Aisl.

Act.Conj.

1

CONDICIONES URBANISTICAS

ACTUAL

PROP.

ACTUACIONES

NECESARIAS.

O

1 Nº de Plantas

82

1A

1P

V

1 Demolicion Total

1N

2 Frente de Edificación

6,37

2A

2P

2 Demolicion Parcial

2N

3 Fondo de Edificación

9,00

3A

3P

3 Otras

3N

4 Superficie Parcela

40,86

4A

4P

A

4 Ref. Fachadas

1

4N

5 Superficie Ocupada

40,86

5A

5P

5 Ref. Cubiertas

5N

6 Superficie Edificada

122,58

6A

6P

6 Otras

6N

7 Espacio libre privado

0

7A

7P

H

7 Reforma Patio de Parcela

7N

U

8 Uso Plantas Bajas

8A

8P

8 Otras

8N

9 Uso Mayoritario PSuperiores

9A

9P

F

9 Cambio de USO en PBaja

9N

10 Nº de Viviendas

10A

10P

10 " en PSuperiores

10N

NOTAS A LAS ACTUACIONES

N

4N, Tratamiento de fachada.

11N

NOTAS A LAS CONDICIONES

N

11P


LEYENDA DE ALINEACIONES


OFICIAL

ALINEACION EN PLANTAS BAJAS

PLANTAS ELEVADAS

CASO DE SUSTITUCION

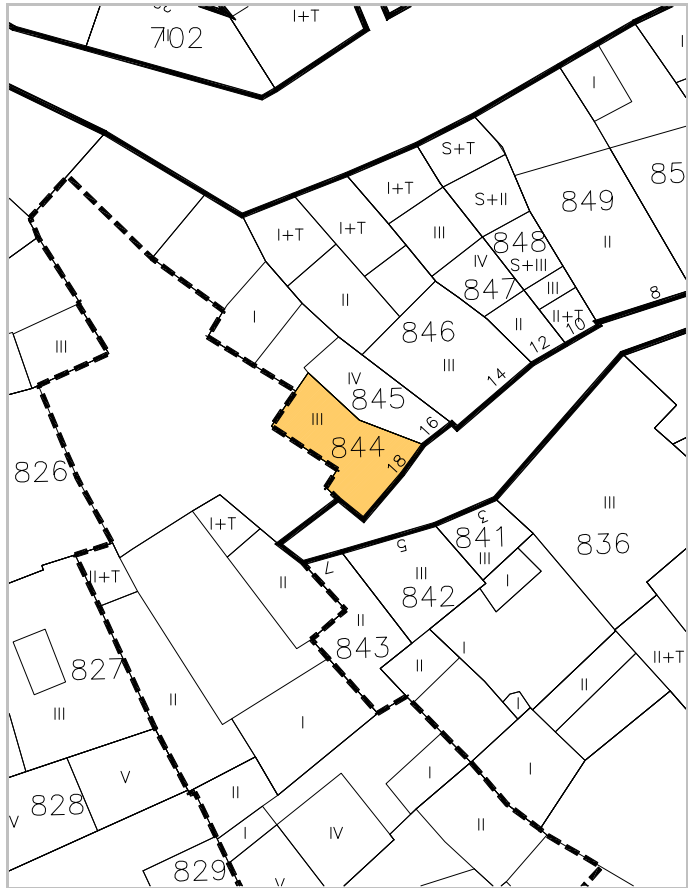

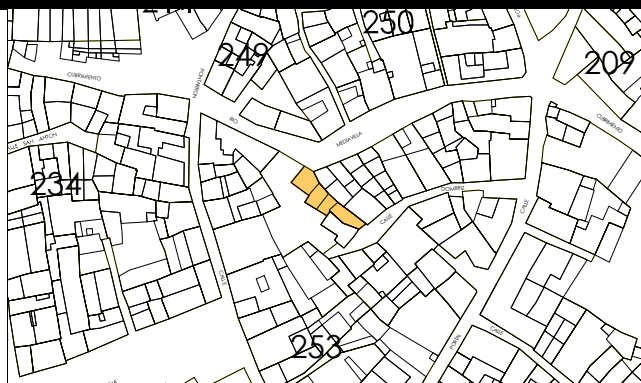

IDENTIFICACION

escala 1/2000

POLIGONO

MANZANA

PARCELA

Dombriz, 16.**0005****M0253****P0845**

REGIMEN URBANISTICO

CATALOGACION

DESARROLLO

DESARROLLO.GESTION

Conservacion

Arquit.

Recinto

BIC:

Arqueo.

ZIP

Plan Etp.

U.E.

Act.Aisl.

Act.Conj.

2

3

2

1

CONDICIONES URBANISTICAS

ACTUAL

PROP.

ACTUACIONES

NECESARIAS.

O

1 N° de Plantas

83

1A

1P

V

1 Demolicion Total

1N

2 Frente de Edificación

2,34

2A

2P

2 Demolicion Parcial

2N

3 Fondo de Edificación

9,00

3A

3P

3 Otras

3N

4 Superficie Parcela

97,05

4A

4P

A

4 Ref. Fachadas

1

4N

5 Superficie Ocupada

97,05

5A

5P

5 Ref. Cubiertas

5N

6 Superficie Edificada

6A

6P

6 Otras

6N

7 Espacio libre privado

7A

7P

H

7 Reforma Patio de Parcela

7N

U

8 Uso Plantas Bajas

8A

8P

8 Otras

8N

9 Uso Mayoritario PSuperiores

9A

9P

F

9 Cambio de USO en PBaja

9N

10 N° de Viviendas

10A

10P

10 " en PSuperiores

10N

NOTAS A LAS ACTUACIONES

N

4N, Tratamiento de fachada.

11N

NOTAS A LAS CONDICIONES

N

Esta ficha ha sido objeto de la alegación nº 3

11P

Posibilidad de edificar en B+T en todo lo que no es volumen principal del inmueble

Ha sido objeto de alegación en la tramitación para la aprobación del PEPR para adecuación a la STS


LEYENDA DE ALINEACIONES

OFICIAL

ALINEACIÓN EN PLANTAS BAJAS

PLANTAS ELEVADAS

CASO DE SUSTITUCION

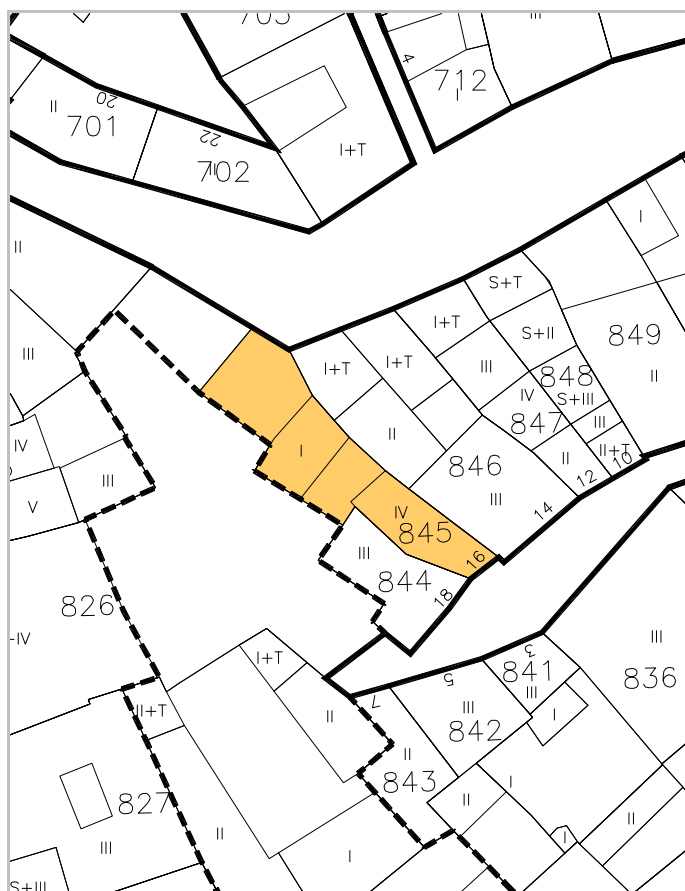



IDENTIFICACION

Dombriz, 14.

escala 1/2000

POLIGONO

0005

MANZANA

M0253

PARCELA

P0846

REGIMEN URBANISTICO

Conservacion_Renovacion

CATALOGACION

Arquit.

Recinto

BIC:

Arqueo.

3

2

DESARROLLO

ZIP

Plan Etp.

DESARROLLO.GESTION

U.E.

Act.Aisl.

Act.Conj.

1

CONDICIONES URBANISTICAS

ACTUAL

PROP.

ACTUACIONES

NECESARIAS.

O

1 Nº de Plantas

B2

1A

B2\BT

1P

V

1 Demolicion Total

2 Frente de Edificación

6,58

2A

6,58

2P

A

2 Demolicion Parcial

3 Fondo de Edificación

14,50

3A

14,50

3P

H

3 Otras

4 Superficie Parcela

136,60

4A

136,60

4P

F

4 Ref. Fachadas

5 Superficie Ocupada

125,39

5A

136,60

5P

5 Ref. Cubiertas

6 Superficie Edificada

263,43

6A

274,64

6P

6 Otras

7 Espacio libre privado

11,21

7A

0

7P

N

7 Reforma Patio de Parcela

8 Uso Plantas Bajas

8A

8P

8 Otras

9 Uso Mayoritario PSuperiores

9A

9P

9 Cambio de USO en PBaja

10 Nº de Viviendas

10A

10P

10 " en PSuperiores

NOTAS A LAS ACTUACIONES

N

3N, En pav. Puede edificar B+T.

NOTAS A LAS CONDICIONES

N

LEYENDA DE ALINEACIONES

OFICIAL

ALINEACIÓN EN PLANTAS BAJAS

PLANTAS ELEVADAS

CASO DE SUSTITUCION



IDENTIFICACION

Dombriz, 12.

escala 1/2000

POLIGONO

0005

MANZANA

M0253

PARCELA

P0847

REGIMEN URBANISTICO

Conservacion_Renovacion

CATALOGACION

Arquit.

Recinto

BIC:

Arqueo.

3

2

DESARROLLO

ZIP

Plan Etp.

DESARROLLO.GESTION

U.E.

Act.Aisl.

Act.Conj.

1

CONDICIONES URBANISTICAS

ACTUAL

PROP.

ACTUACIONES

NECESARIAS.

O

1 Nº de Plantas

B1DD

1A

B2BT

1P

V

1 Demolicion Total

1N

2 Frente de Edificación

2,56

2A

2,56

2P

A

2 Demolicion Parcial

2N

3 Fondo de Edificación

13,00

3A

13,00

3P

H

3 Otras

3N

4 Superficie Parcela

65,03

4A

65,03

4P

F

4 Ref. Fachadas

1

4N

5 Superficie Ocupada

65,03

5A

65,03

5P

5 Ref. Cubiertas

5N

6 Superficie Edificada

163,66

6A

160,09

6P

6 Otras

6N

7 Espacio libre privado

0

7A

0

7P

7 Reforma Patio de Parcela

7N

U

8 Uso Plantas Bajas

8A

8P

8 Otras

8N

9 Uso Mayoritario PSuperiores

9A

9P

9 Cambio de USO en PBaja

9N

10 Nº de Viviendas

10A

10P

10 " en PSuperiores

10N

NOTAS A LAS ACTUACIONES

N

4N, Mejorar fachada a Mediavilla.

11N

NOTAS A LAS CONDICIONES

N

Formó unidad con 848.

11P


LEYENDA DE ALINEACIONES


OFICIAL

ALINEACIÓN EN PLANTAS BAJAS

PLANTAS ELEVADAS

CASO DE SUSTITUCION

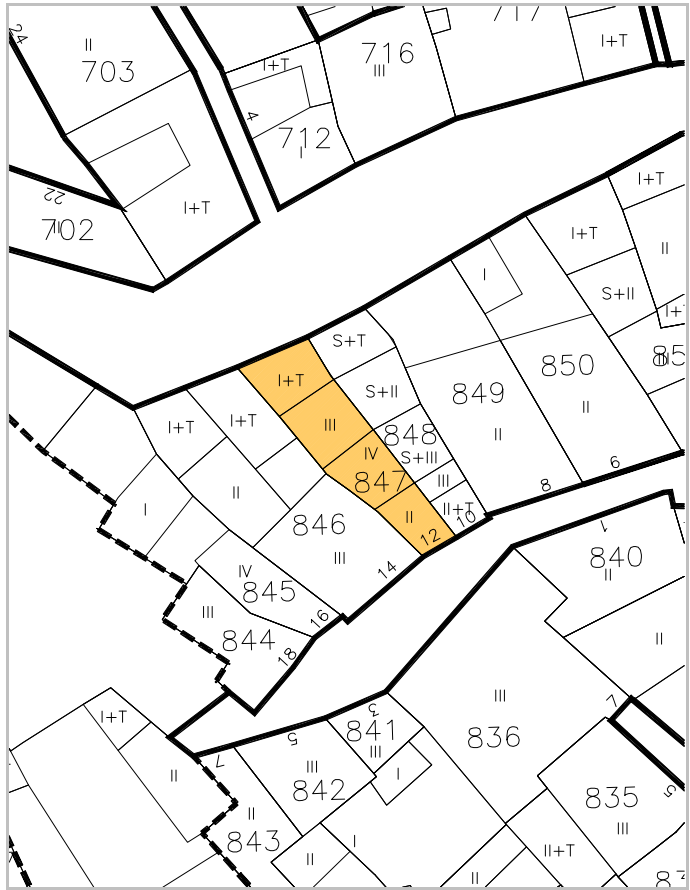

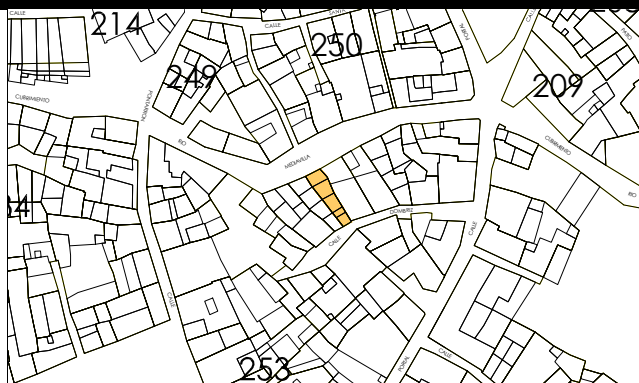

escala 1/2000



IDENTIFICACION

Dombriz, 10.

POLIGONO

0005

MANZANA

M0253

PARCELA

P0848

REGIMEN URBANISTICO

Conservacion

CATALOGACION

Arquit.

Recinto

BIC:

Arqueo.

3

2

DESARROLLO

ZIP

Plan Etp.

DESARROLLO.GESTION

U.E.

Act.Aisl.

Act.Conj.

1

CONDICIONES URBANISTICAS

ACTUAL

PROP.

ACTUACIONES

NECESARIAS.

O

1 Nº de Plantas

SB1D

1A

1P

V

1 Demolicion Total

1N

2 Frente de Edificación

2,51

2A

2P

2 Demolicion Parcial

2N

3 Fondo de Edificación

13,00

3A

3P

3 Otras

3N

4 Superficie Parcela

58,76

4A

4P

A

4 Ref. Fachadas

4N

5 Superficie Ocupada

43,96

5A

5P

5 Ref. Cubiertas

5N

6 Superficie Edificada

167,92

6A

6P

6 Otras

6N

7 Espacio libre privado

14,8

7A

7P

H

7 Reforma Patio de Parcela

7N

U

8 Uso Plantas Bajas

8A

8P

8 Otras

8N

9 Uso Mayoritario PSuperiores

9A

9P

F

9 Cambio de USO en PBaja

9N

10 Nº de Viviendas

10A

10P

10 " en PSuperiores

10N

NOTAS A LAS ACTUACIONES

N

11N

NOTAS A LAS CONDICIONES

N

11P

Formó unidad con 847.


LEYENDA DE ALINEACIONES

OFICIAL

ALINEACIÓN EN PLANTAS BAJAS

PLANTAS ELEVADAS

CASO DE SUSTITUCION

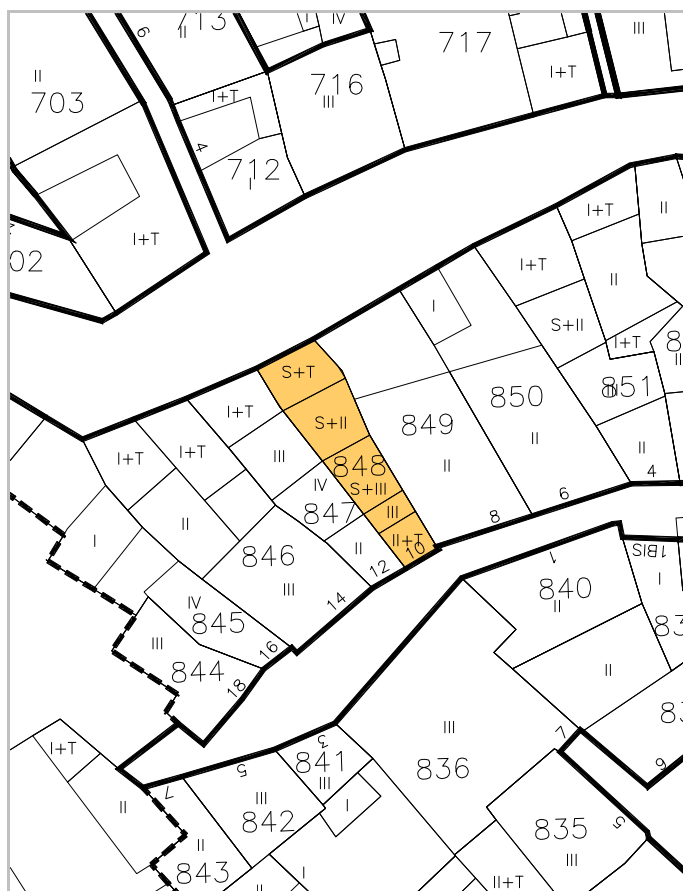



IDENTIFICACION

Dombriz, 8.

escala 1/2000

POLIGONO

0005

MANZANA

M0253

PARCELA

P0849

REGIMEN URBANISTICO

Conservacion

CATALOGACION

Arquit.

Recinto

BIC:

Arqueo.

3

2

DESARROLLO

ZIP

Plan Etp.

DESARROLLO.GESTION

U.E.

Act.Aisl.

Act.Conj.

1

CONDICIONES URBANISTICAS

ACTUAL

PROP.

ACTUACIONES

NECESARIAS.

O

1 N° de Plantas

B1

1A

B1

1P

V

1 Demolicion Total

2 Frente de Edificación

6,68

2A

6,68

2P

A

2 Demolicion Parcial

3 Fondo de Edificación

11,00

3A

11,00

3P

H

3 Otras

4 Superficie Parcela

108,23

4A

108,23

4P

F

4 Ref. Fachadas

5 Superficie Ocupada

73,05

5A

108,23

5P

5 Ref. Cubiertas

6 Superficie Edificada

146,01

6A

181,19

6P

6 Otras

7 Espacio libre privado

35,18

7A

0

7P

7 Reforma Patio de Parcela

U

8 Uso Plantas Bajas

8A

8P

8 Otras

9 Uso Mayoritario PSuperiores

9A

9P

9 Cambio de USO en PBaja

10 N° de Viviendas

10A

10P

10 " en PSuperiores

NOTAS A LAS ACTUACIONES

N

3N, En solar puede edificar B+T.
4N, Mejorar fachada a Mediavilla.

NOTAS A LAS CONDICIONES

N

Formó unidad con 850.


LEYENDA DE ALINEACIONES

OFICIAL

ALINEACIÓN EN PLANTAS BAJAS

PLANTAS ELEVADAS

CASO DE SUSTITUCION

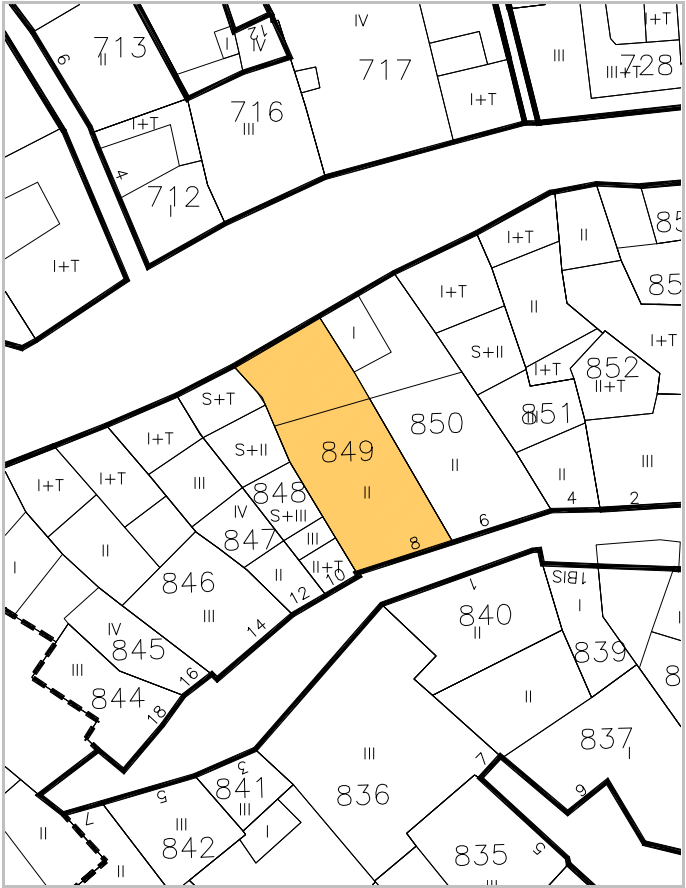



IDENTIFICACION

Dombriz, 6.

escala 1/2000

POLIGONO

0005

MANZANA

M0253

PARCELA

P0850

REGIMEN URBANISTICO

Conservacion

CATALOGACION

Arquit.

Recinto

BIC:

Arqueo.

3

2

DESARROLLO

ZIP

Plan Etp.

DESARROLLO.GESTION

U.E.

Act.Aisl.

Act.Conj.

1

CONDICIONES URBANISTICAS

ACTUAL

PROP.

ACTUACIONES

NECESARIAS.

O

1 N° de Plantas

B1

1A

B1

1P

V

1 Demolicion Total

1N

2 Frente de Edificación

6,87

2A

6,87

2P

A

2 Demolicion Parcial

2N

3 Fondo de Edificación

11,00

3A

11,00

3P

H

3 Otras

3N

4 Superficie Parcela

113,19

4A

113,19

4P

F

4 Ref. Fachadas

4N

5 Superficie Ocupada

83,50

5A

113,19

5P

5 Ref. Cubiertas

5N

6 Superficie Edificada

154,33

6A

184,02

6P

6 Otras

6N

7 Espacio libre privado

29,69

7A

0

7P

7 Reforma Patio de Parcela

7N

U

8 Uso Plantas Bajas

8A

8P

8 Otras

8N

9 Uso Mayoritario PSuperiores

9A

9P

9 Cambio de USO en PBaja

9N

10 N° de Viviendas

10A

10P

10 " en PSuperiores

10N

NOTAS A LAS ACTUACIONES

N

3N, En pav. Puede edificar B+T.

11N

NOTAS A LAS CONDICIONES

N

Formó unidad con 849.

11P


LEYENDA DE ALINEACIONES

OFICIAL

ALINEACION EN PLANTAS BAJAS

PLANTAS ELEVADAS

CASO DE SUSTITUCION

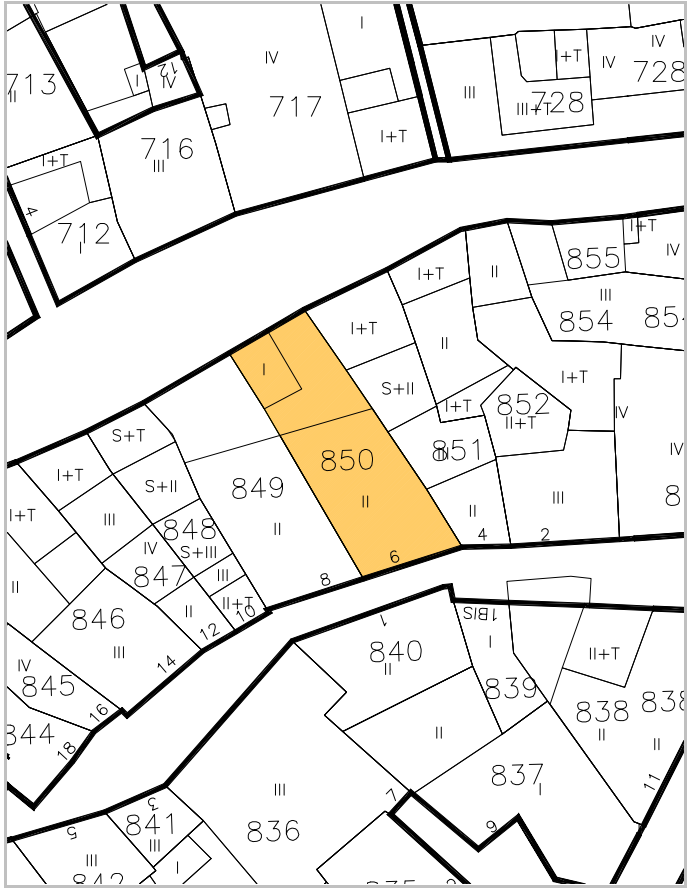



IDENTIFICACION

Dombriz, 4.

escala 1/2000

POLIGONO

0005

MANZANA

M0253

PARCELA

P0851

REGIMEN URBANISTICO

Conservacion

CATALOGACION

Arquit.

Recinto

BIC:

Arqueo.

3

2

DESARROLLO

ZIP

Plan Etp.

DESARROLLO.GESTION

U.E.

Act.Aisl.

Act.Conj.

1

CONDICIONES URBANISTICAS

ACTUAL

PROP.

ACTUACIONES

NECESARIAS.

O

1 N° de Plantas

SB1D

1A

1P

V

1 Demolicion Total

1N

2 Frente de Edificación

3,22

2A

2P

2 Demolicion Parcial

2N

3 Fondo de Edificación

15,00

3A

3P

3 Otras

3N

4 Superficie Parcela

90,94

4A

4P

A

4 Ref. Fachadas

4N

5 Superficie Ocupada

90,94

5A

5P

5 Ref. Cubiertas

5N

6 Superficie Edificada

197,13

6A

6P

6 Otras

6N

7 Espacio libre privado

0

7A

7P

H

7 Reforma Patio de Parcela

7N

U

8 Uso Plantas Bajas

8A

8P

8 Otras

8N

9 Uso Mayoritario PSuperiores

9A

9P

F

9 Cambio de USO en PBaja

9N

10 N° de Viviendas

10A

10P

10 " en PSuperiores

10N

NOTAS A LAS ACTUACIONES

N

11N

NOTAS A LAS CONDICIONES

N

11P

Fachada de poca calidad.


LEYENDA DE ALINEACIONES

OFICIAL

ALINEACION EN PLANTAS BAJAS

PLANTAS ELEVADAS

CASO DE SUSTITUCION

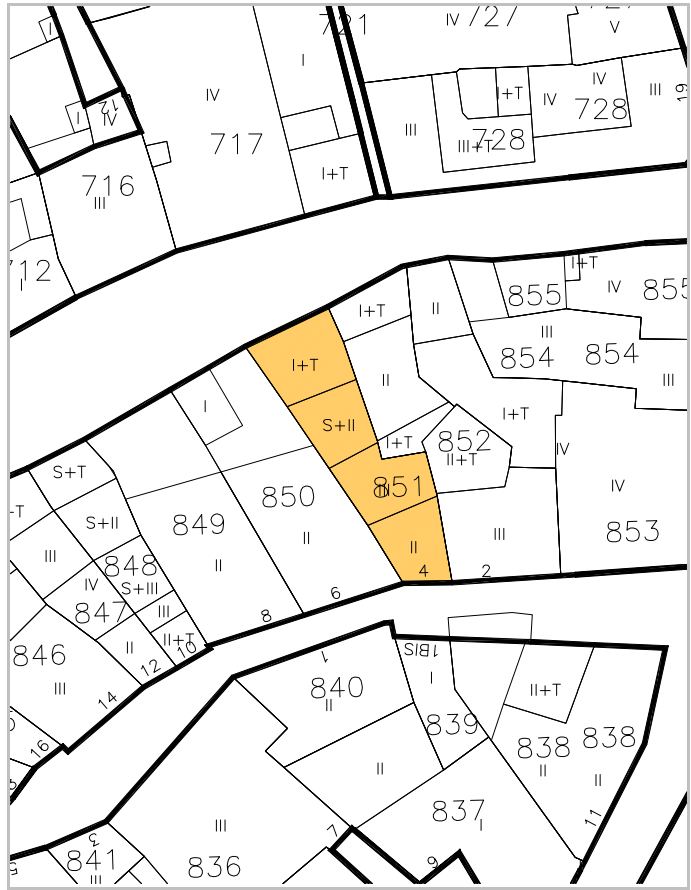



IDENTIFICACION

Dombriz, 2.

escala 1/2000

POLIGONO

0005

MANZANA

M0253

PARCELA

P0852

REGIMEN URBANISTICO

Conservacion

CATALOGACION

Arquit.

Recinto

BIC:

Arqueo.

3

2

DESARROLLO

ZIP

Plan Etp.

DESARROLLO.GESTION

U.E.

Act.Aisl.

Act.Conj.

1

CONDICIONES URBANISTICAS

ACTUAL

PROP.

ACTUACIONES

NECESARIAS.

O

1 N° de Plantas

82

1A

1P

V

1 Demolicion Total

1N

2 Frente de Edificación

7,20

2A

2P

A

2 Demolicion Parcial

2N

3 Fondo de Edificación

11,00

3A

3P

H

3 Otras

3N

4 Superficie Parcela

126,30

4A

4P

F

4 Ref. Fachadas

4N

5 Superficie Ocupada

126,30

5A

5P

5 Ref. Cubiertas

5N

6 Superficie Edificada

279,73

6A

6P

6 Otras

6N

7 Espacio libre privado

0

7A

7P

7 Reforma Patio de Parcela

7N

U

8 Uso Plantas Bajas

8A

8P

8 Otras

8N

9 Uso Mayoritario PSuperiores

9A

9P

9 Cambio de USO en PBaja

9N

10 N° de Viviendas

10A

10P

10 " en PSuperiores

10N

NOTAS A LAS ACTUACIONES

N

11N

NOTAS A LAS CONDICIONES

N

11P

planta baja y alero de poca calidad.


LEYENDA DE ALINEACIONES


OFICIAL

ALINEACION EN PLANTAS BAJAS

PLANTAS ELEVADAS

CASO DE SUSTITUCION

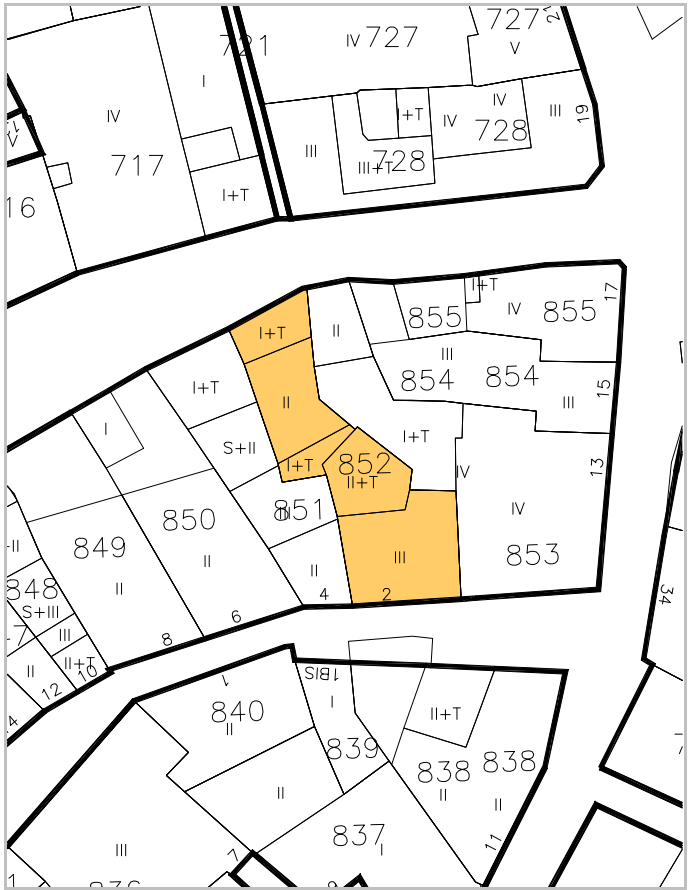

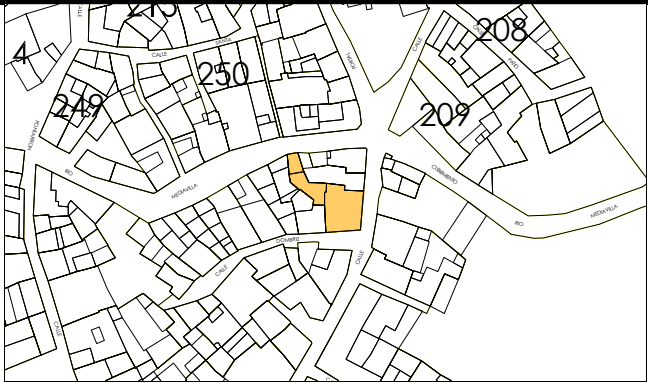

IDENTIFICACION

Portal, 13.

escala 1/2000

POLIGONO

0005

MANZANA

M0253

PARCELA

P0853

REGIMEN URBANISTICO

Conservacion

CATALOGACION

Arquit.

Recinto

BIC:

Arqueo.

3

2

DESARROLLO

ZIP

Plan Etp.

DESARROLLO.GESTION

U.E.

Act.Aisl.

Act.Conj.

1

CONDICIONES URBANISTICAS

ACTUAL

PROP.

ACTUACIONES

NECESARIAS.

O

1 Nº de Plantas

83

1A

1P

V

1 Demolicion Total

1N

2 Frente de Edificación

10,34

2A

2P

A

2 Demolicion Parcial

2N

3 Fondo de Edificación

10,00

3A

3P

A

3 Otras

3N

4 Superficie Parcela

174,13

4A

4P

A

4 Ref. Fachadas

4N

5 Superficie Ocupada

174,13

5A

5P

A

5 Ref. Cubiertas

5N

6 Superficie Edificada

503,00

6A

6P

A

6 Otras

6N

7 Espacio libre privado

0

7A

7P

H

7 Reforma Patio de Parcela

7N

U

8 Uso Plantas Bajas

8A

8P

H

8 Otras

8N

9 Uso Mayoritario PSuperiores

9A

9P

F

9 Cambio de USO en PBaja

9N

10 Nº de Viviendas

10A

10P

F

10 " en PSuperiores

10N

NOTAS A LAS ACTUACIONES

N

11N

NOTAS A LAS CONDICIONES

N

11P


LEYENDA DE ALINEACIONES

OFICIAL

ALINEACION EN PLANTAS BAJAS

PLANTAS ELEVADAS

CASO DE SUSTITUCION

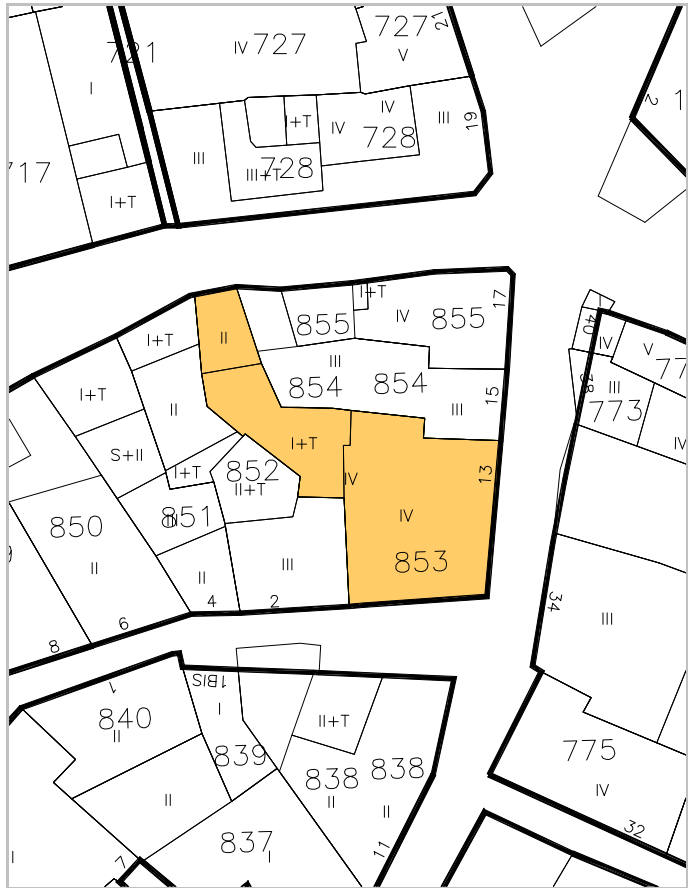



IDENTIFICACION

Portal, 15.

escala 1/2000

POLIGONO

0005

MANZANA

M0253

PARCELA

P0854

REGIMEN URBANISTICO

Conservacion

CATALOGACION

Arquit.

Recinto

BIC:

Arqueo.

3

2

DESARROLLO

ZIP

Plan Etp.

DESARROLLO.GESTION

U.E.

Act.Aisl.

Act.Conj.

1

CONDICIONES URBANISTICAS

ACTUAL

PROP.

ACTUACIONES

NECESARIAS.

O

1 N° de Plantas

82

1A

1P

V

1 Demolicion Total

1N

2 Frente de Edificación

4,74

2A

2P

2 Demolicion Parcial

2N

3 Fondo de Edificación

16,00

3A

3P

3 Otras

3N

4 Superficie Parcela

82,48

4A

4P

A

4 Ref. Fachadas

4N

5 Superficie Ocupada

71,13

5A

5P

5 Ref. Cubiertas

5N

6 Superficie Edificada

213,39

6A

6P

6 Otras

6N

7 Espacio libre privado

11,35

7A

7P

H

7 Reforma Patio de Parcela

7N

U

8 Uso Plantas Bajas

8A

8P

8 Otras

8N

9 Uso Mayoritario PSuperiores

9A

9P

F

9 Cambio de USO en PBaja

9N

10 N° de Viviendas

10A

10P

10 " en PSuperiores

10N

NOTAS A LAS ACTUACIONES

N

11N

NOTAS A LAS CONDICIONES

N

11P

Se inunda en planta baja 0,60 metros.

LEYENDA DE ALINEACIONES

OFICIAL

ALINEACIÓN EN PLANTAS BAJAS

PLANTAS ELEVADAS

CASO DE SUSTITUCION





IDENTIFICACION

Portal, 17.

escala 1/2000

POLIGONO

0005

MANZANA

M0253

PARCELA

P0855

REGIMEN URBANISTICO

Conservacion

CATALOGACION

Arquit.

Recinto

BIC:

Arqueo.

3

2

2

DESARROLLO

ZIP

Plan Etp.

DESARROLLO.GESTION

U.E.

Act.Aisl.

Act.Conj.

1

CONDICIONES URBANISTICAS

ACTUAL

PROP.

ACTUACIONES

NECESARIAS.

O

1 Nº de Plantas

83

1A

1P

V

1 Demolicion Total

1N

2 Frente de Edificación

6,26

2A

2P

A

2 Demolicion Parcial

2N

3 Fondo de Edificación

10,00

3A

3P

H

3 Otras

3N

4 Superficie Parcela

72,19

4A

4P

F

4 Ref. Fachadas

4N

5 Superficie Ocupada

72,19

5A

5P

5 Ref. Cubiertas

5N

6 Superficie Edificada

233,08

6A

6P

6 Otras

6N

7 Espacio libre privado

0

7A

7P

7 Reforma Patio de Parcela

7N

U

8 Uso Plantas Bajas

8A

8P

8 Otras

8N

9 Uso Mayoritario PSuperiores

9A

9P

9 Cambio de USO en PBaja

9N

10 Nº de Viviendas

10A

10P

10 " en PSuperiores

10N

NOTAS A LAS ACTUACIONES

N

11N

NOTAS A LAS CONDICIONES

N

11P

LEYENDA DE ALINEACIONES

OFICIAL

ALINEACIÓN EN PLANTAS BAJAS

PLANTAS ELEVADAS

CASO DE SUSTITUCION

