


MANZANA 265

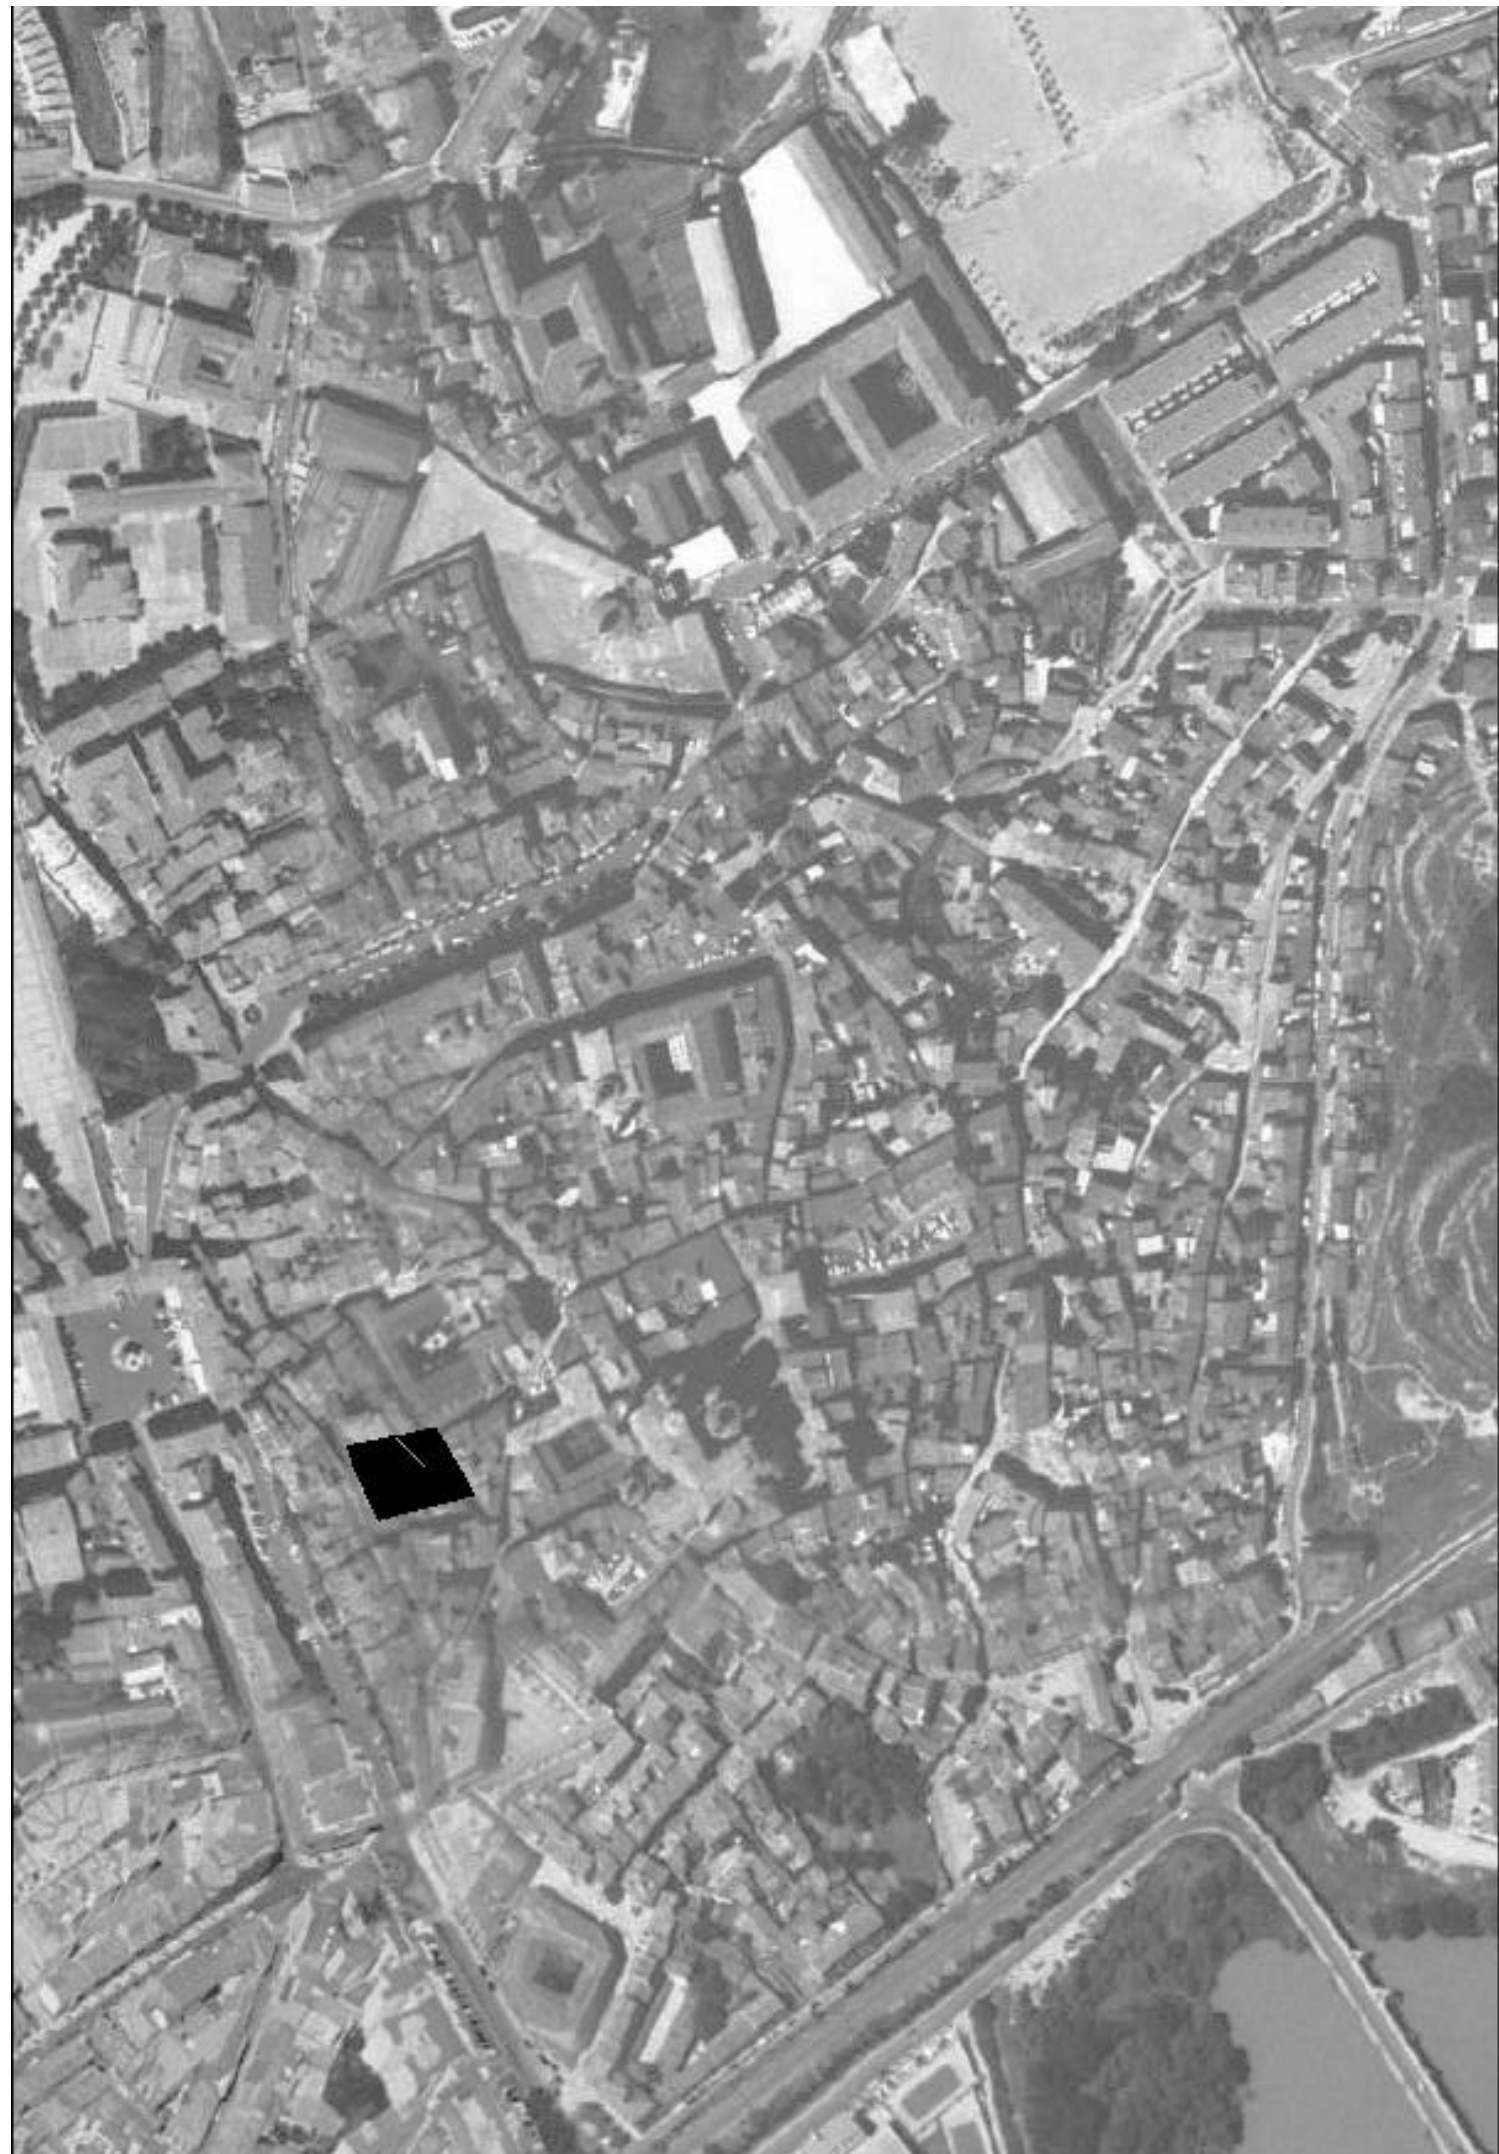



IDENTIFICACION

Horno la Higuera, 8.

POLIGONO

0005

MANZANA

M0265

PARCELA

P0880

REGIMEN URBANISTICO

Renovacion

CATALOGACION

Arquit.

Recinto

BIC:

Arqueo.

3

DESARROLLO

ZIP

Plan Etp.

DESARROLLO.GESTION

U.E.

Act.Aisl.

Act.Conj.

1

CONDICIONES URBANISTICAS

ACTUAL

PROP.

ACTUACIONES

NECESARIAS.

O

1 N° de Plantas

82/B1

1A

B3/B2

1P

V

1 Demolicion Total

U

8 Uso Plantas Bajas

8A

8P

H

7 Reforma Patio de Parcela

9 Uso Mayoritario PSuperiores

9A

9P

F

9 Cambio de USO en PBaja

10 N° de Viviendas


10A

10P

10 " en PSuperiores

NOTAS A LAS ACTUACIONES


N

 

11N

NOTAS A LAS CONDICIONES

N

 

11P


LEYENDA DE ALINEACIONES

OFICIAL

ALINEACION EN PLANTAS BAJAS

PLANTAS ELEVADAS

CASO DE SUSTITUCION

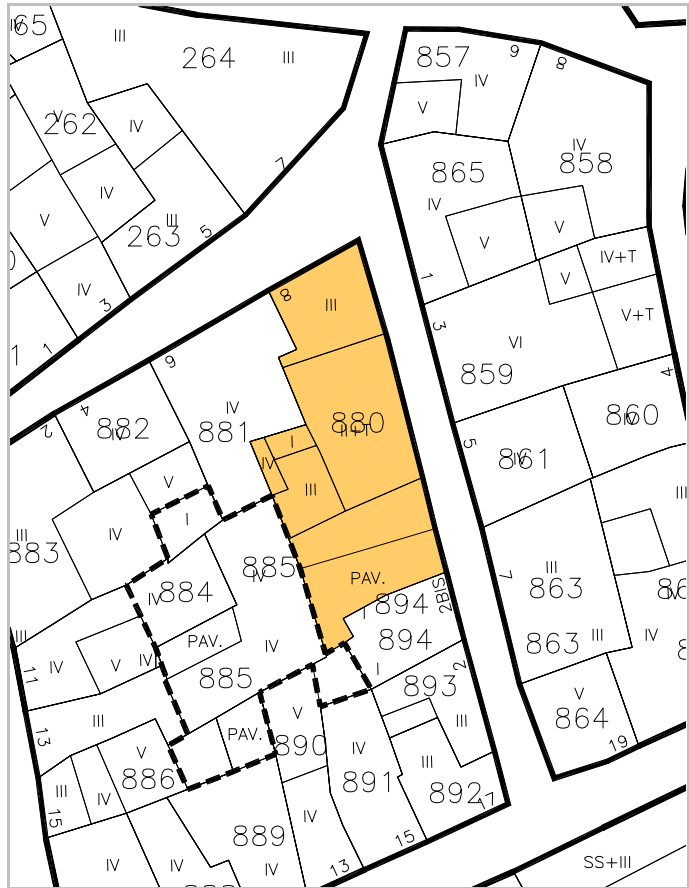



IDENTIFICACION

Horno la Higuera, 6.

escala 1/2000

POLIGONO

0005

MANZANA

M0265

PARCELA

P0881

REGIMEN URBANISTICO

Conservacion Renovacion

CATALOGACION

Arquit.

Recinto

BIC:

Arqueo.

3

DESARROLLO

ZIP

Plan Etp.

DESARROLLO.GESTION

U.E.

Act.Aisl.

Act.Conj.

1

CONDICIONES URBANISTICAS

ACTUAL

PROP.

NECESARIAS.

O

1 Nº de Plantas

B3

1A

B3

1P

V

1 Demolicion Total

1N

2 Frente de Edificación

9,17

2A

9,17

2P

A

2 Demolicion Parcial

2N

3 Fondo de Edificación

12,00

3A

12,00

3P

H

3 Otras

3N

4 Superficie Parcela

83,23

4A

83,23

4P

F

4 Ref. Fachadas

1

4N

5 Superficie Ocupada

83,23

5A

83,23

5P

5 Ref. Cubiertas

5N

6 Superficie Edificada

332,92

6A

332,92

6P

6 Otras

6N

7 Espacio libre privado

0

7A

0

7P

N

7 Reforma Patio de Parcela

1

7N

U

8 Uso Plantas Bajas

8A

8P

8 Otras

8N

9 Uso Mayoritario PSuperiores

9A

9P

9 Cambio de USO en PBaja

9N

10 Nº de Viviendas

10A

10P

10 " en PSuperiores

10N

NOTAS A LAS ACTUACIONES

N

4N Inadecuación urbanística de los miradores.
En Renovación, desaparecerán los miradores ya que oscurecen la planta baja..
7N El patio de luces se ubicará apoyado en los límites interiores de parcela colindantes con el resto de patios, para crear un patio de manzana interior.

11N

NOTAS A LAS CONDICIONES

N

11P



LEYENDA DE ALINEACIONES

OFICIAL

ALINEACIÓN EN PLANTAS BAJAS

PLANTAS ELEVADAS

CASO DE SUSTITUCION



IDENTIFICACION

Horno la Higuera, 4.

escala 1/2000

POLIGONO

0005

MANZANA

M0265

PARCELA

P0882

REGIMEN URBANISTICO

Conservacion Renovacion

CATALOGACION

Arquit.

Recinto

BIC:

Arqueo.

3

DESARROLLO

ZIP

Plan Etp.

DESARROLLO.GESTION

U.E.

Act.Aisl.

Act.Conj.

1

CONDICIONES URBANISTICAS

ACTUAL

PROP.

ACTUACIONES

NECESARIAS.

O

1 Nº de Plantas

B3

1A

B3

1P

V

1 Demolicion Total

2 Frente de Edificación

7,17

2A

7,17

2P

A

2 Demolicion Parcial

3 Fondo de Edificación

6,00

3A

6,00

3P

H

3 Otras

4 Superficie Parcela

42,48

4A

42,48

4P

F

4 Ref. Fachadas

1

5 Superficie Ocupada

42,48

5A

42,48

5P

5 Ref. Cubiertas

6 Superficie Edificada

169,92

6A

169,92

6P

6 Otras

7 Espacio libre privado

0

7A

0

7P

7 Reforma Patio de Parcela

8 Uso Plantas Bajas

8A

8P

8 Otras

9 Uso Mayoritario PSuperiores

9A

9P

9 Cambio de USO en PBaja

10 Nº de Viviendas

10A

10P

10 " en PSuperiores

NOTAS A LAS ACTUACIONES

N

4N Tratamiento de fachada.

11N

NOTAS A LAS CONDICIONES

N

11P


LEYENDA DE ALINEACIONES

OFICIAL

ALINEACIÓN EN PLANTAS BAJAS

PLANTAS ELEVADAS

CASO DE SUSTITUCION

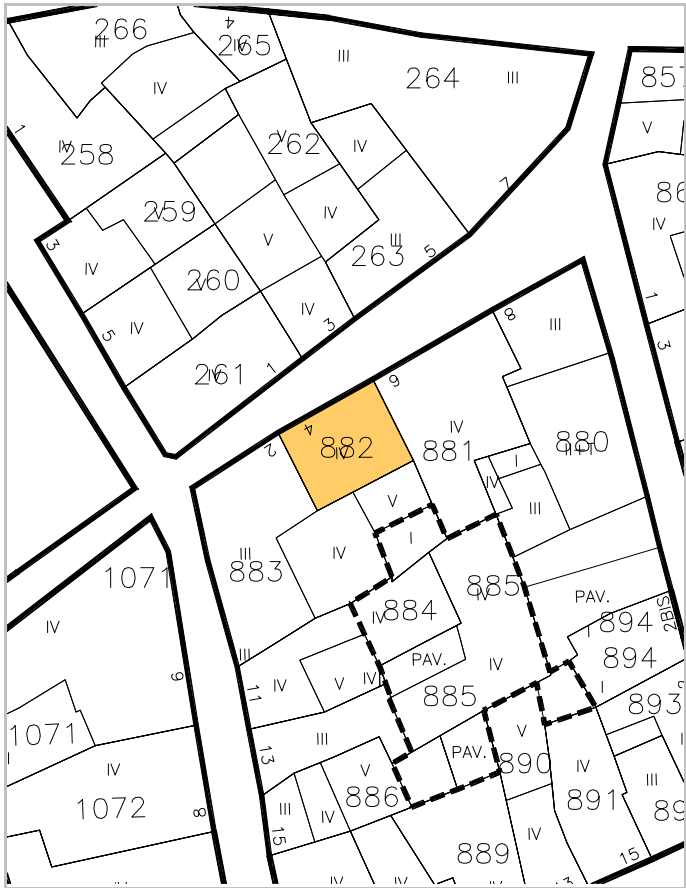



IDENTIFICACION

Horno la Higuera, 2.

escala 1/2000

POLIGONO

0005

MANZANA

M0265

PARCELA

P0883

REGIMEN URBANISTICO

Conservacion

CATALOGACION

Arquit.

Recinto

BIC:

Arqueo.

3

DESARROLLO

ZIP

Plan Etp.

DESARROLLO.GESTION

U.E.

Act.Aisl.

Act.Conj.

1

CONDICIONES URBANISTICAS

ACTUAL

PROP.

ACTUACIONES

NECESARIAS.

O

1 N° de Plantas

B2/B3/B4

1A

B2/B3

1P

V

1 Demolicion Total

1N

2 Frente de Edificación

6,75

2A

6,75

2P

A

2 Demolicion Parcial

2N

3 Fondo de Edificación

15,50

3A

15,50

3P

H

3 Otras

3N

4 Superficie Parcela

139,20

4A

139,20

4P

F

4 Ref. Fachadas

4N

5 Superficie Ocupada

139,20

5A

139,20

5P

5 Ref. Cubiertas

5N

6 Superficie Edificada

456,91

6A

456,91

6P

6 Otras

6N

7 Espacio libre privado

0

7A

0

7P

7 Reforma Patio de Parcela

7N

U

8 Uso Plantas Bajas

8A

8P

8 Otras

8N

9 Uso Mayoritario PSuperiores

9A

9P

9 Cambio de USO en PBaja

9N

10 N° de Viviendas

10A

10P

10 " en PSuperiores

10N

NOTAS A LAS ACTUACIONES

N

11N

NOTAS A LAS CONDICIONES

N

11P


LEYENDA DE ALINEACIONES


OFICIAL

ALINEACIÓN EN PLANTAS BAJAS

PLANTAS ELEVADAS

CASO DE SUSTITUCION

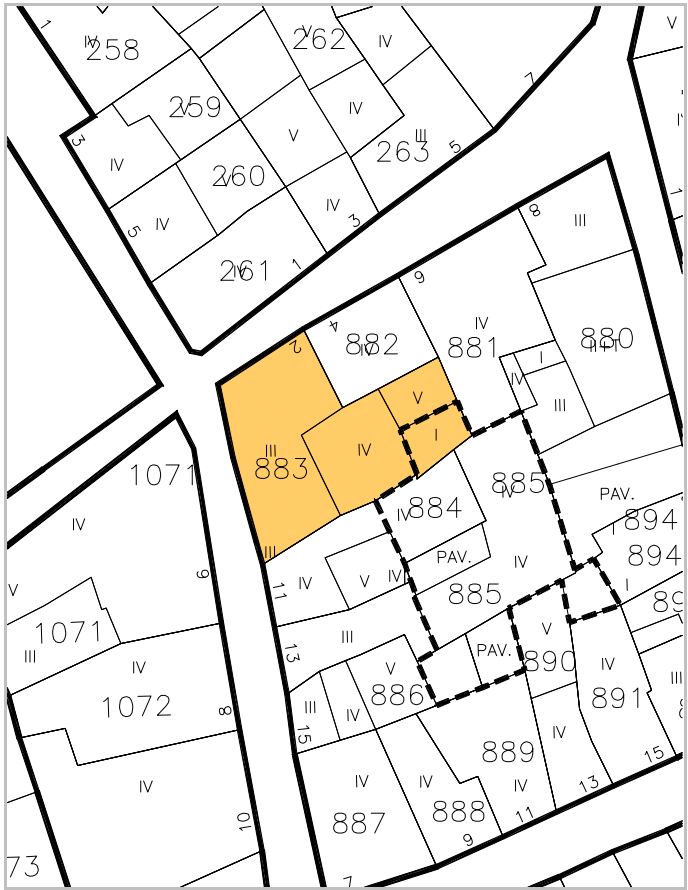

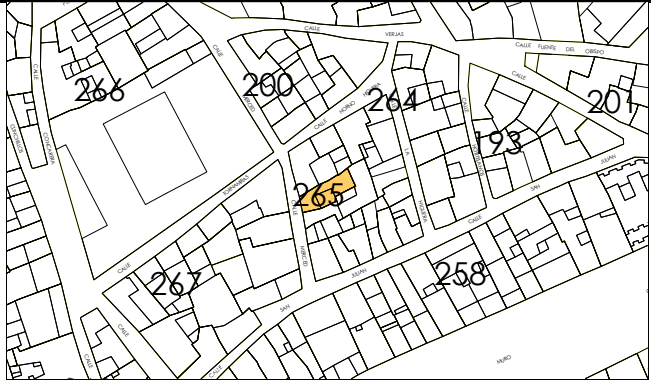

IDENTIFICACION

Merced, 11.

escala 1/2000

POLIGONO

0005

MANZANA

M0265

PARCELA

P0884

REGIMEN URBANISTICO

Conservacion_Renovacion

CATALOGACION

Arquit.

Recinto

BIC:

Arqueo.

3

DESARROLLO

ZIP

Plan Etp.

DESARROLLO.GESTION

U.E.

Act.Aisl.

Act.Conj.

1

1

CONDICIONES URBANISTICAS

ACTUAL

PROP.

ACTUACIONES

NECESARIAS.

O

1 Nº de Plantas

B2/B3/B4

1A

B2

1P

V

1 Demolicion Total

U

8 Uso Plantas Bajas

8A

8P

H

7 Reforma Patio de Parcela

1

F

9 Cambio de USO en PBaja

2 Frente de Edificación

4,35

2A

4,35

2P

2 Demolicion Parcial

3 Fondo de Edificación

15,00

3A

9,25

3P

3 Otras

1

4 Superficie Parcela

77,74

4A

77,74

4P

4 Ref. Fachadas

5 Superficie Ocupada

77,74

5A

77,74

5P

5 Ref. Cubiertas

6 Superficie Edificada

327,69

6A

174,76

6P

6 Otras

7 Espacio libre privado

0

7A

0

7P

7 Reforma Patio de Parcela

1

8 Uso Plantas Bajas

8A

8P

8 Otras

9 Uso Mayoritario PSuperiores

9A

9P

9 Cambio de USO en PBaja

10 Nº de Viviendas

10A

10P

10 " en PSuperiores

NOTAS A LAS ACTUACIONES

N

3N Inadecuación urbanística del volumen IV que pasa a B+T.

11N

7N Se permite la ocupación de la totalidad de la parcela en BT.


Posibilidad de actuación conjunta con parcela 885.

NOTAS A LAS CONDICIONES

N

Forma unidad constructiva con la parcela 885.

11P

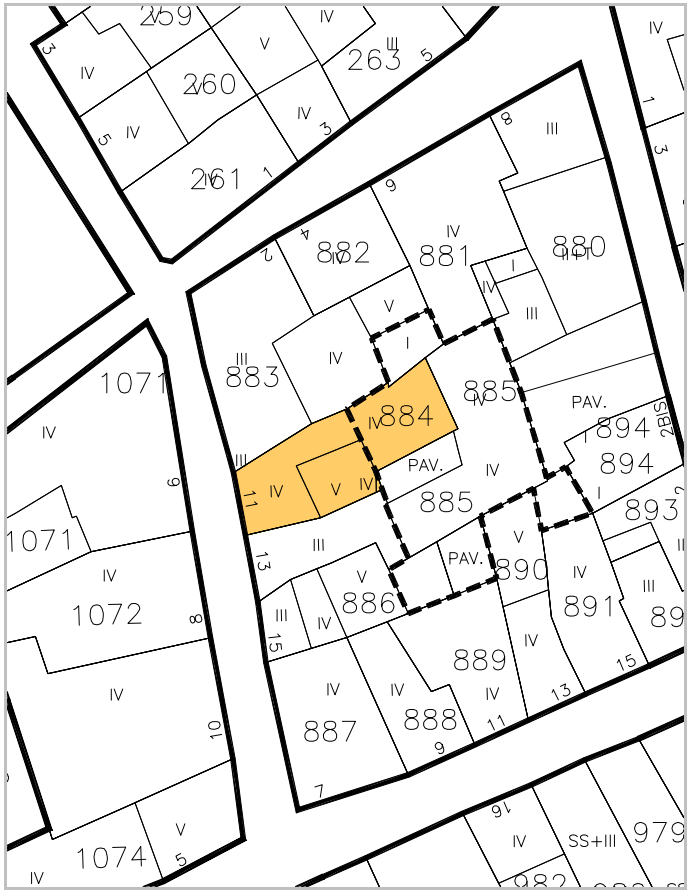

LEYENDA DE ALINEACIONES

OFICIAL

ALINEACIÓN EN PLANTAS BAJAS

PLANTAS ELEVADAS

CASO DE SUSTITUCION



IDENTIFICACION

Merced, 13.

escala 1/2000

POLIGONO

0005

MANZANA

M0265

PARCELA

P0885

REGIMEN URBANISTICO

Conservacion_Renovacion

CATALOGACION

Arquit.

Recinto

BIC:

Arqueo.

3

DESARROLLO

ZIP

Plan Etp.

DESARROLLO.GESTION

U.E.

Act.Aisl.

Act.Conj.

1

1

CONDICIONES URBANISTICAS

ACTUAL

PROP.

NECESARIAS.

O

1 N° de Plantas

B2D

1A

B2

1P

2 Frente de Edificación

4,18

2A

4,18

2P

3 Fondo de Edificación

20,50

3A

10,00

3P

4 Superficie Parcela

125,20

4A

125,20

4P

5 Superficie Ocupada

112,56

5A

125,20

5P

6 Superficie Edificada

414,73

6A

196,22

6P

7 Espacio libre privado

0

7A

0

7P

U

8 Uso Plantas Bajas

8A

8P

9 Uso Mayoritario PSuperiores

9A

9P

10 N° de Viviendas

10A

10P

V

1 Demolicion Total

A

4 Ref. Fachadas

H

7 Reforma Patio de Parcela

F

9 Cambio de USO en PBaja

10 " en PSuperiores

NOTAS A LAS ACTUACIONES

N

3N Inadecuación urbanística del volumen IV que pasa a B+T.
4N En Conservación, tratamiento de fachada.
7N Se permite la ocupación de la totalidad de la parcela en BT.

Posibilidad de actuación conjunta con parcela 885.

NOTAS A LAS CONDICIONES

N

Forma unidad constructiva con la parcela 884.


LEYENDA DE ALINEACIONES

OFICIAL

ALINEACIÓN EN PLANTAS BAJAS

PLANTAS ELEVADAS

CASO DE SUSTITUCION

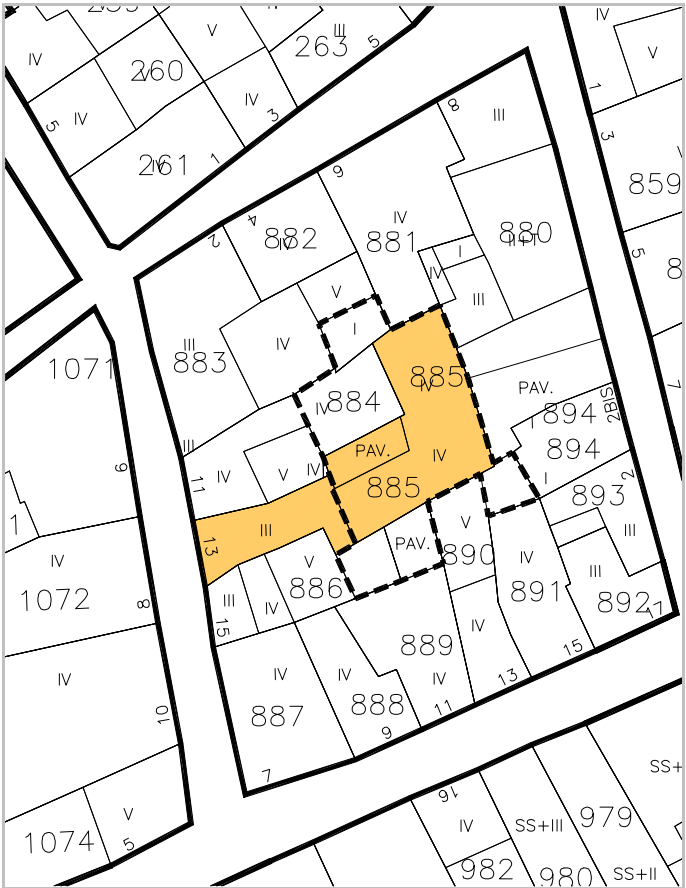



IDENTIFICACION

Merced, 15.

escala 1/2000

POLIGONO

0005

MANZANA

M0265

PARCELA

P0886

REGIMEN URBANISTICO

Conservacion Renovacion

CATALOGACION

Arquit.

Recinto

BIC:

Arqueo.

3

DESARROLLO

ZIP

Plan Etp.

DESARROLLO.GESTION

U.E.

Act.Aisl.

Act.Conj.

1

CONDICIONES URBANISTICAS

ACTUAL

PROP.

NECESARIAS.

O

1 Nº de Plantas

B3D

1A

B3D

1P

2 Frente de Edificación

4,00

2A

4,00

2P

3 Fondo de Edificación

9,50

3A

9,50

3P

4 Superficie Parcela

56,17

4A

56,17

4P

5 Superficie Ocupada

44,30

5A

56,17

5P

6 Superficie Edificada

186,79

6A

198,66

6P

7 Espacio libre privado

11,87

7A

0

7P

U

8 Uso Plantas Bajas

8A

8P

9 Uso Mayoritario PSuperiores

9A

9P

10 Nº de Viviendas

10A

10P

V

1 Demolicion Total

A

4 Ref. Fachadas

H

7 Reforma Patio de Parcela

F

9 Cambio de USO en PBaja

10 " en PSuperiores

NOTAS A LAS ACTUACIONES

N

3N En Solar se puede edificar BT.
4N En Conservación, tratamiento de fachada.

NOTAS A LAS CONDICIONES

N

Buen alero. Balcón a conservar. Arco resto de policromía
sillares blancos línea negra. Lienzo amarillo y rojo.


LEYENDA DE ALINEACIONES

OFICIAL

ALINEACIÓN EN PLANTAS BAJAS

PLANTAS ELEVADAS

CASO DE SUSTITUCION

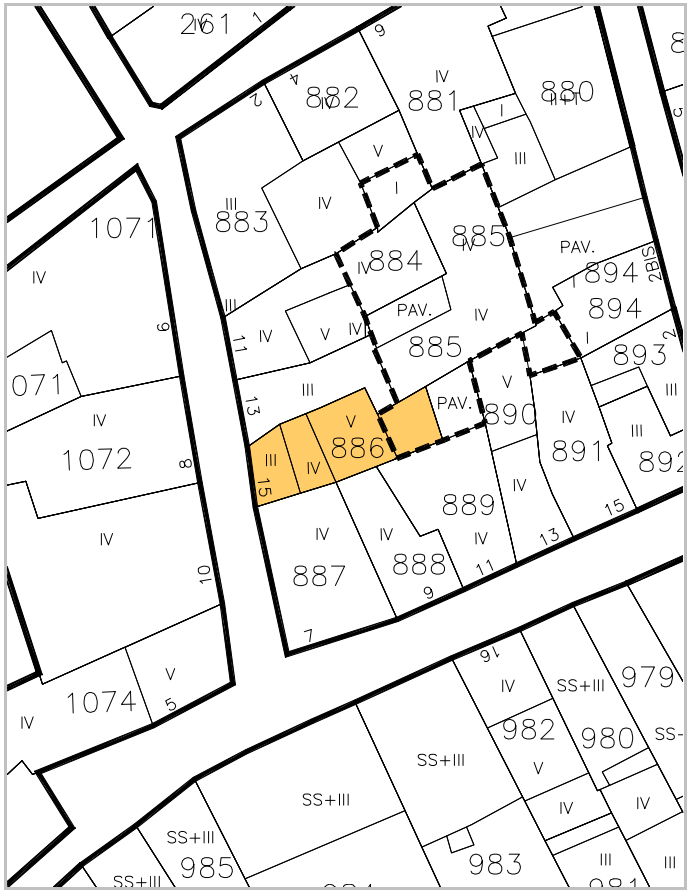



IDENTIFICACION

San Julián, 7.

escala 1/2000

POLIGONO

0005

MANZANA

M0265

PARCELA

P0887

REGIMEN URBANISTICO

Conservacion Renovacion

CATALOGACION

Arquit.

Recinto

BIC:

Arqueo.

3

DESARROLLO

ZIP

Plan Etp.

DESARROLLO.GESTION

U.E.

Act.Aisl.

Act.Conj.

1

CONDICIONES URBANISTICAS

ACTUAL

PROP.

ACTUACIONES

NECESARIAS.

O

1 Nº de Plantas

B3

1A

B3

1P

V

1 Demolicion Total

1N

2 Frente de Edificación

7,73

2A

7,73

2P

A

2 Demolicion Parcial

2N

3 Fondo de Edificación

9,96

3A

9,96

3P

H

3 Otras

3N

4 Superficie Parcela

65,63

4A

65,63

4P

F

4 Ref. Fachadas

4N

5 Superficie Ocupada

65,63

5A

65,63

5P

5 Ref. Cubiertas

5N

6 Superficie Edificada

262,52

6A

262,52

6P

6 Otras

6N

7 Espacio libre privado

0

7A

0

7P

7 Reforma Patio de Parcela

7N

U

8 Uso Plantas Bajas

8A

8P

8 Otras

8N

9 Uso Mayoritario PSuperiores

9A

9P

9 Cambio de USO en PBaja

9N

10 Nº de Viviendas

10A

10P

10 " en PSuperiores

10N

NOTAS A LAS ACTUACIONES

N

3N En Renovación, la rasante del alero se computará a partir de la cota de inundación.
4N Fachada a calle Merced muy alterada, tratamiento de fachada.

11N

NOTAS A LAS CONDICIONES

N

Posible relleno de solana alta corrida.
Escudo perdido a calle Merced

11P


LEYENDA DE ALINEACIONES

OFICIAL

ALINEACIÓN EN PLANTAS BAJAS

PLANTAS ELEVADAS

CASO DE SUSTITUCION

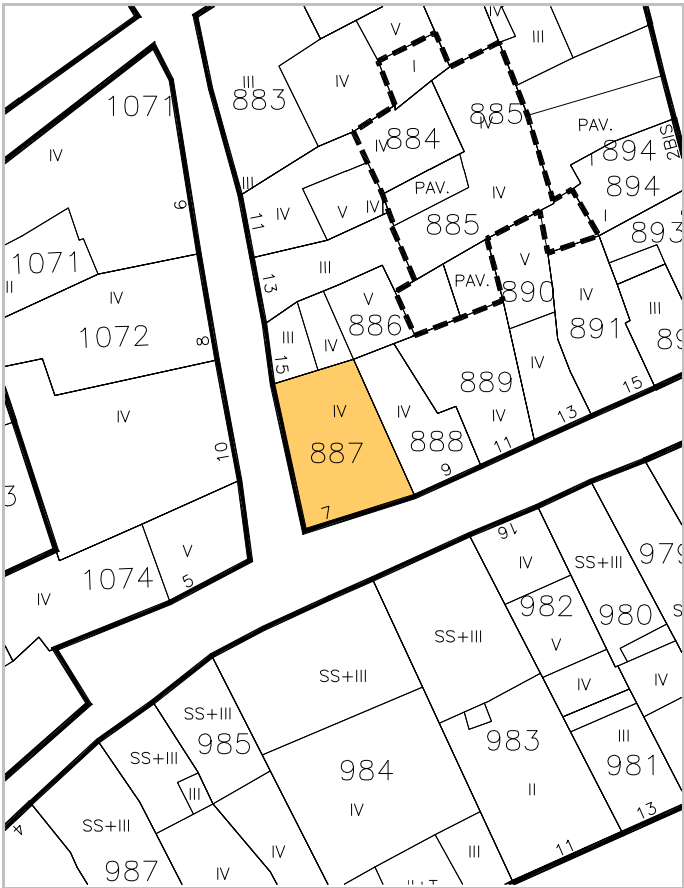



escala 1/2000



IDENTIFICACION

San Julián, 9.

POLIGONO

0005

MANZANA

M0265

PARCELA

P0888

REGIMEN URBANISTICO

Conservacion Renovacion

CATALOGACION

Arquit.

Recinto

BIC:

Arqueo.

3

DESARROLLO

ZIP

Plan Etp.

DESARROLLO.GESTION

U.E.

Act.Aisl.

Act.Conj.

1

1

CONDICIONES URBANISTICAS

ACTUAL

PROP.

NECESARIAS.

O

1 Nº de Plantas

B3

1A

B3

1P

V

1 Demolicion Total

A

2 Demolicion Parcial

H

4 Ref. Fachadas

F

7 Reforma Patio de Parcela

8 Otras

9 Cambio de USO en PBaja

10 " en PSuperiores

U

8 Uso Plantas Bajas

9 Uso Mayoritario PSuperiores

10 Nº de Viviendas



NOTAS A LAS ACTUACIONES

N

3N En Renovación, la rasante del alero se computará a partir de la cota de inundación.
4N Balcón de planta tercera a modificar con la dimensión de las plantas inferiores.

Posibilidad de actuación conjunta con parcela 889.

NOTAS A LAS CONDICIONES

N

Encebollado rojo bonito y cornisas.
Zócalo de piedra. Quizá arquillos en planta tercera.

LEYENDA DE ALINEACIONES

OFICIAL

ALINEACIÓN EN PLANTAS BAJAS

PLANTAS ELEVADAS

CASO DE SUSTITUCION



IDENTIFICACION

San Julián, 11.

escala 1/2000

POLIGONO

0005

MANZANA

M0265

PARCELA

P0889

REGIMEN URBANISTICO

Conservacion_Renovacion

CATALOGACION

Arquit.

Recinto

BIC:

Arqueo.

3

DESARROLLO

ZIP

Plan Etp.

DESARROLLO.GESTION

U.E.

Act.Aisl.

Act.Conj.

1

1

CONDICIONES URBANISTICAS

ACTUAL

PROP.

NECESARIAS.

O

1 N° de Plantas

B3

1A

B3

1P

2 Frente de Edificación

4,82

2A

4,82

2P

3 Fondo de Edificación

9,80

3A

9,80

3P

4 Superficie Parcela

67,00

4A

67,00

4P

5 Superficie Ocupada

54,56

5A

67,00

5P

6 Superficie Edificada

218,24

6A

230,68

6P

7 Espacio libre privado

12,44

7A

0

7P

U

8 Uso Plantas Bajas

8A

8P

9 Uso Mayoritario PSuperiores

9A

9P

10 N° de Viviendas

10A

10P

V

1 Demolicion Total

A

4 Ref. Fachadas

H

7 Reforma Patio de Parcela

F

9 Cambio de USO en PBaja

10 " en PSuperiores

NOTAS A LAS ACTUACIONES

N

3N En Renovación, la rasante del alero se computará a partir de la cota de inundación.
4N En Conservación, Tratamiento de fachada.
7N En Pav. se puede edificar BT.

Posibilidad de actuación conjunta con parcela 888.

NOTAS A LAS CONDICIONES

N

Zócalo de piedra. Columna SXI en el interior.


LEYENDA DE ALINEACIONES

OFICIAL

ALINEACIÓN EN PLANTAS BAJAS

PLANTAS ELEVADAS

CASO DE SUSTITUCION

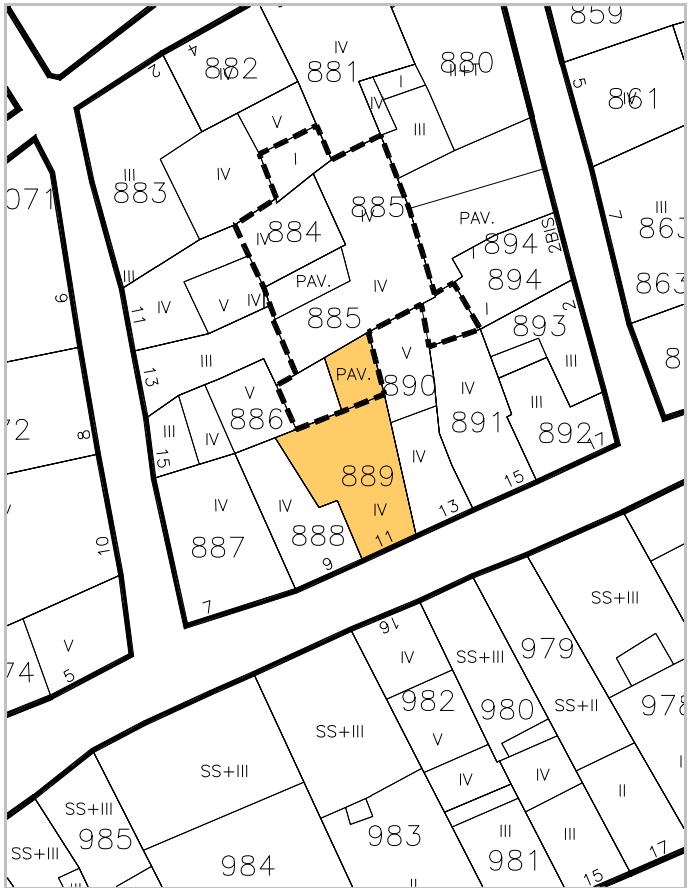



IDENTIFICACION

San Julián, 13.

escala 1/2000

POLIGONO

0005

MANZANA

M0265

PARCELA

P0890

REGIMEN URBANISTICO

Conservacion_Renovacion

CATALOGACION

Arquit.

Recinto

BIC:

Arqueo.

3

DESARROLLO

ZIP

Plan Etp.

DESARROLLO.GESTION

U.E.

Act.Aisl.

Act.Conj.

1

CONDICIONES URBANISTICAS

ACTUAL

PROP.

ACTUACIONES

NECESARIAS.

O

1 N° de Plantas

B3D

1A

B3D

1P

V

1 Demolicion Total

U

8 Uso Plantas Bajas

8A

8P

H

7 Reforma Patio de Parcela

1

F

9 Cambio de USO en PBaja

10 " en PSuperiores

NOTAS A LAS ACTUACIONES

N

3N En Renovación, la rasante del alero se computará a partir de la cota de inundación.
7N En Pav. se puede edificar BT.

11N

NOTAS A LAS CONDICIONES

N

Restos de fachada pintada en color ocre y recercado azulete con raya roja.

11P


LEYENDA DE ALINEACIONES

OFICIAL

ALINEACIÓN EN PLANTAS BAJAS

PLANTAS ELEVADAS

CASO DE SUSTITUCION

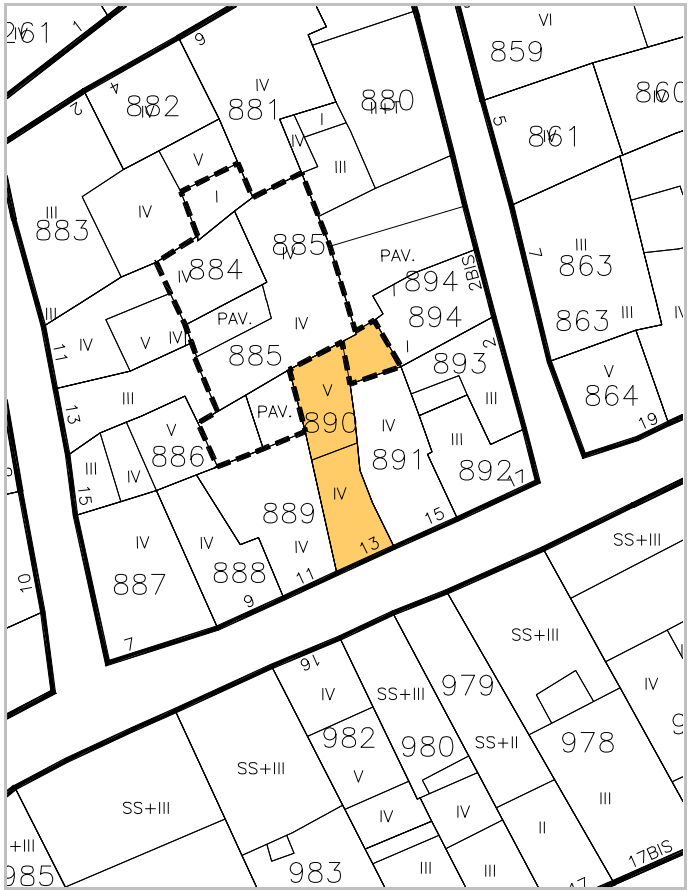



IDENTIFICACION

San Julián, 15.

escala 1/2000

POLIGONO

0005

MANZANA

M0265

PARCELA

P0891

REGIMEN URBANISTICO

Conservacion

CATALOGACION

Arquit.

Recinto

BIC:

Arqueo.

3

DESARROLLO

ZIP

Plan Etp.

DESARROLLO.GESTION

U.E.

Act.Aisl.

Act.Conj.

1

CONDICIONES URBANISTICAS

ACTUAL

PROP.

ACTUACIONES

NECESARIAS.

O

1 N° de Plantas

83

1A

1P

V

1 Demolicion Total

1N

2 Frente de Edificación

4,75

2A

2P

A

2 Demolicion Parcial

2N

3 Fondo de Edificación

10,70

3A

3P

H

3 Otras

3N

4 Superficie Parcela

48,58

4A

4P

F

4 Ref. Fachadas

4N

5 Superficie Ocupada

48,58

5A

5P

5 Ref. Cubiertas

5N

6 Superficie Edificada

194,32

6A

6P

6 Otras

6N

7 Espacio libre privado

0

7A

7P

7 Reforma Patio de Parcela

7N

U

8 Uso Plantas Bajas

8A

8P

8 Otras

8N

9 Uso Mayoritario PSuperiores

9A

9P

9 Cambio de USO en PBaja

9N

10 N° de Viviendas

10A

10P

10 " en PSuperiores

10N

NOTAS A LAS ACTUACIONES

N

11N

NOTAS A LAS CONDICIONES

N

11P


LEYENDA DE ALINEACIONES

OFICIAL

ALINEACION EN PLANTAS BAJAS

PLANTAS ELEVADAS

CASO DE SUSTITUCION

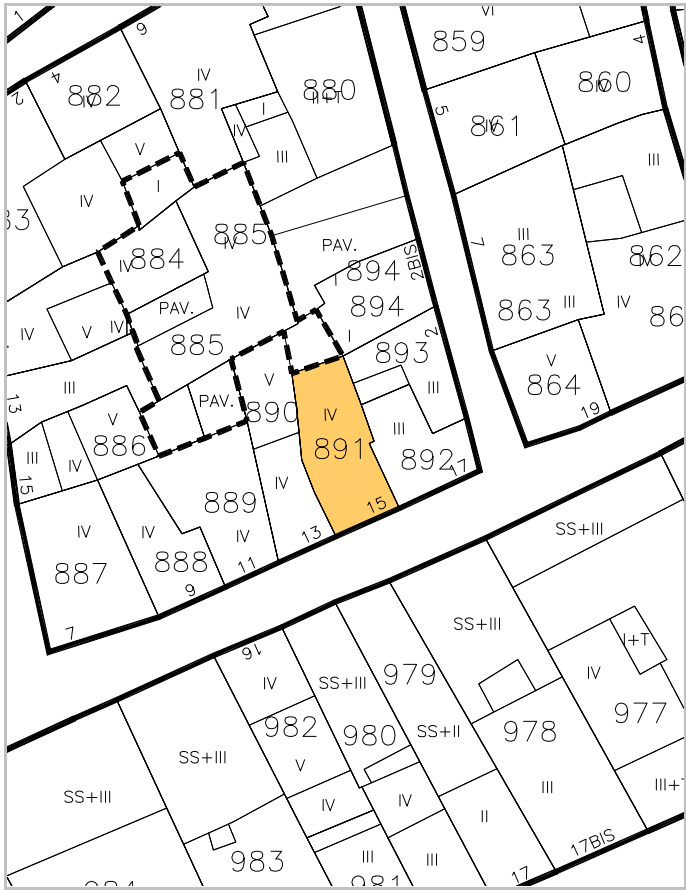



IDENTIFICACION

San Julián, 17.

escala 1/2000

POLIGONO

0005

MANZANA

M0265

PARCELA

P0892

REGIMEN URBANISTICO

Conservacion_Renovacion

CATALOGACION

Arquit.

Recinto

BIC:

Arqueo.

3

DESARROLLO

ZIP

Plan Etp.

DESARROLLO.GESTION

U.E.

Act.Aisl.

Act.Conj.

1

CONDICIONES URBANISTICAS

ACTUAL

PROP.

ACTUACIONES

NECESARIAS.

O

1 Nº de Plantas

B2

1A

B3

1P

V

1 Demolicion Total

2 Frente de Edificación

5,89

2A

5,89

2P

A

2 Demolicion Parcial

3 Fondo de Edificación

3,55

3A

3,55

3P

H

3 Otras

4 Superficie Parcela

35,76

4A

35,76

4P

F

4 Ref. Fachadas

5 Superficie Ocupada

35,76

5A

35,76

5P

5 Ref. Cubiertas

6 Superficie Edificada

107,28

6A

143,04

6P

6 Otras

7 Espacio libre privado

0

7A

0

7P

N

7 Reforma Patio de Parcela

U

8 Uso Plantas Bajas

8A

8P

8 Otras

9 Uso Mayoritario PSuperiores

9A

9P

9 Cambio de USO en PBaja

10 Nº de Viviendas

10A

10P

10 " en PSuperiores

NOTAS A LAS ACTUACIONES

N

3N En Renovación, la rasante del alero se computará a partir de la cota de inundación.

11N

NOTAS A LAS CONDICIONES

N

11P

LEYENDA DE ALINEACIONES

OFICIAL

ALINEACIÓN EN PLANTAS BAJAS


PLANTAS ELEVADAS

CASO DE SUSTITUCION





escala 1/2000

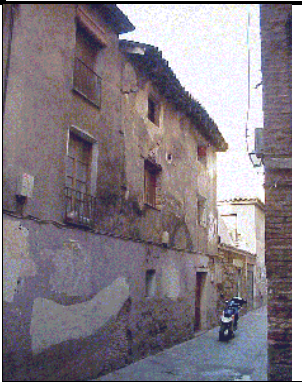

IDENTIFICACION

La Higuera, 2.

POLIGONO

0005

MANZANA

M0265

PARCELA

P0893

REGIMEN URBANISTICO

Renovacion

CATALOGACION

Arquit.

Recinto

BIC:

Arqueo.

3

DESARROLLO

ZIP

Plan Etp.

DESARROLLO.GESTION

U.E.

Act.Aisl.

Act.Conj.

1

CONDICIONES URBANISTICAS

ACTUAL

PROP.

ACTUACIONES

NECESARIAS.

O

1 N° de Plantas

B2

1A

B2

1P

V

1 Demolicion Total

U

8 Uso Plantas Bajas

8A

8P

H

7 Reforma Patio de Parcela

9 Uso Mayoritario PSuperiores

9A

9P

F

9 Cambio de USO en PBaja

10 N° de Viviendas


10A

10P

10 " en PSuperiores

NOTAS A LAS ACTUACIONES


N

 

11N

NOTAS A LAS CONDICIONES

N

 

11P

LEYENDA DE ALINEACIONES

OFICIAL

ALINEACION EN PLANTAS BAJAS

PLANTAS ELEVADAS

CASO DE SUSTITUCION





IDENTIFICACION

La Higuera, 2. BIS

escala 1/2000

POLIGONO

0005

MANZANA

M0265

PARCELA

P0894

REGIMEN URBANISTICO

Renovacion

CATALOGACION

Arquit.

Recinto

BIC:

Arqueo.

3

DESARROLLO

ZIP

Plan Etp.

DESARROLLO.GESTION

U.E.

Act.Aisl.

Act.Conj.

1

CONDICIONES URBANISTICAS

ACTUAL

PROP.

ACTUACIONES

NECESARIAS.

O

1 N° de Plantas

B

1A

B1

1P

V

1 Demolicion Total

1N

2 Frente de Edificación

4,57

2A

4,57

2P

A

2 Demolicion Parcial

2N

3 Fondo de Edificación

7,50

3A

7,50

3P

H

3 Otras

3N

4 Superficie Parcela

36,23

4A

36,23

4P

F

4 Ref. Fachadas

4N

5 Superficie Ocupada

36,23

5A

36,23

5P

5 Ref. Cubiertas

5N

6 Superficie Edificada

36,23

6A

72,46

6P

6 Otras

6N

7 Espacio libre privado

0

7A

0

7P

7 Reforma Patio de Parcela

7N

U

8 Uso Plantas Bajas

8A

8P

8 Otras

8N

9 Uso Mayoritario PSuperiores

9A

9P

9 Cambio de USO en PBaja

9N

10 N° de Viviendas

10A

10P

10 " en PSuperiores

10N

NOTAS A LAS ACTUACIONES

N

11N

NOTAS A LAS CONDICIONES

N

11P

LEYENDA DE ALINEACIONES

OFICIAL

ALINEACION EN PLANTAS BAJAS

PLANTAS ELEVADAS

CASO DE SUSTITUCION

