


MANZANA 185

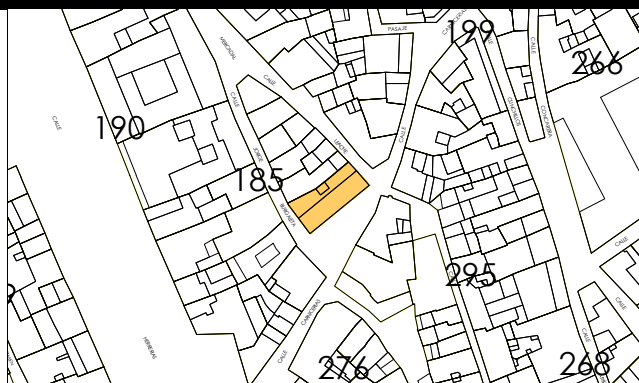



escala 1/2000

POLIGONO

MANZANA

PARCELA

IDENTIFICACION

Carnicerías, 12.

0005

M0185

P0001

REGIMEN URBANISTICO

CATALOGACION

DESARROLLO

DESARROLLO.GESTION

Arquit.

Recinto

BIC: Arqueo.

ZIP

Plan Etp.

U.F.

Act.Aisl.

Act. Coni.

Conservacion Renovacion

2

1

--	--

CONDICIONES URBANISTICAS		ACTUAL	PROP.	ACTUACIONES		NECESARIAS.
O U	1 N° de Plantas	B3D	1A	B3D	1P	1 N° de Plantas
	2 Frente de Edificación	20,00	2A	20,00	2P	2 Frente de Edificación
	3 Fondo de Edificación	10,00	3A	10,00	3P	3 Fondo de Edificación
	4 Superficie Parcela	169,57	4A	169,57	4P	4 Superficie Parcela
	5 Superficie Ocupada	169,57	5A	169,57	5P	5 Superficie Ocupada
	6 Superficie Edificada	721,91	6A	721,91	6P	6 Superficie Edificada
	7 Espacio libre privado	0	7A	0	7P	7 Espacio libre privado
	8 Uso Plantas Bajas		8A		8P	8 Otras
	9 Uso Mayoritario PSuperiores		9A		9P	9 Cambio de USO en PBaja
	10 N° de Viviendas		10A		10P	10 " en PSuperiores

NOTAS A LAS ACTUACIONES


N	4N En Conservación, tratamiento de fachada.	11N
----------	--	------------

NOTAS A LAS CONDICIONES

N	Composición correcta de fachada.	11P

LEYENDA DE ALINEACIONES

	OFICIAL		PLANTAS ELEVADAS
	ALINEACIÓN EN PLANTAS BAJAS		CASO DE SUSTITUCIÓN

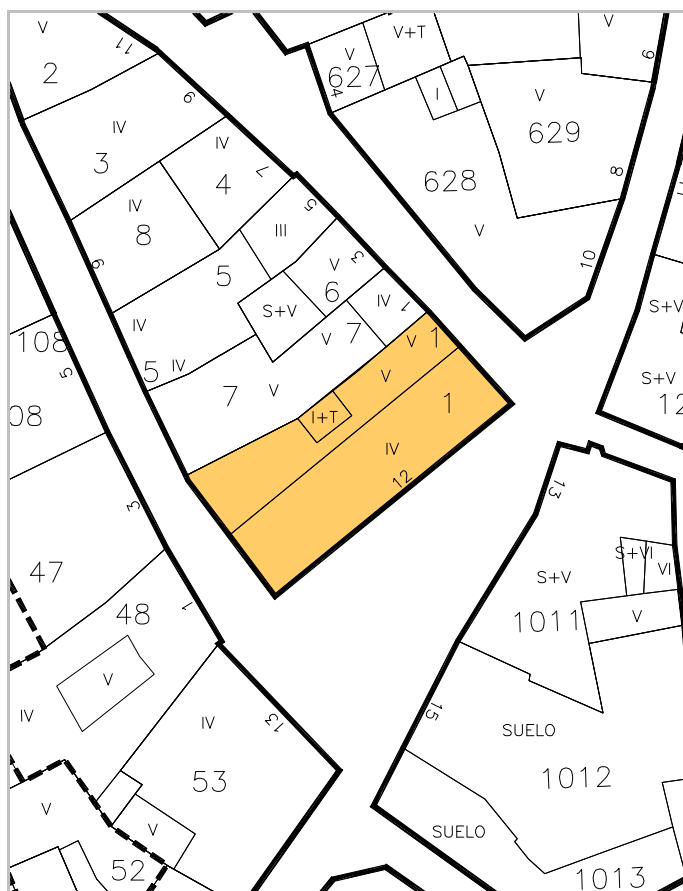



IDENTIFICACION

Leache, 11.

escala 1/2000

POLIGONO

0005

MANZANA

M0185

PARCELA

P0002

REGIMEN URBANISTICO

Conservacion Renovacion

CATALOGACION

Arquit.

Recinto

BIC:

Arqueo.

4

2

DESARROLLO

ZIP

Plan Etp.

DESARROLLO.GESTION

U.E.

Act.Aisl.

Act.Conj.

1

CONDICIONES URBANISTICAS

ACTUAL

PROP.

NECESARIAS.

O

1 N° de Plantas

B4

1A

B4

1P

2 Frente de Edificación

10,60

2A

10,60

2P

3 Fondo de Edificación

3A

3P

4 Superficie Parcela

63,36

4A

63,36

4P

5 Superficie Ocupada

63,36

5A

63,36

5P

6 Superficie Edificada

316,80

6A

316,80

6P

7 Espacio libre privado

0

7A

0

7P

U

8 Uso Plantas Bajas

8A

8P

9 Uso Mayoritario PSuperiores

9A

9P

10 N° de Viviendas

10A

10P

V

1 Demolicion Total

A

4 Ref. Fachadas

H

7 Reforma Patio de Parcela

F

9 Cambio de USO en PBaja

10 " en PSuperiores

N

4N En Conservación, tratamiento de fachada.
5N En Conservación, mejora de cubierta.

N

Fachadas laterales agrietadas, mal estado acabados.


LEYENDA DE ALINEACIONES

OFICIAL

ALINEACIÓN EN PLANTAS BAJAS

PLANTAS ELEVADAS

CASO DE SUSTITUCION

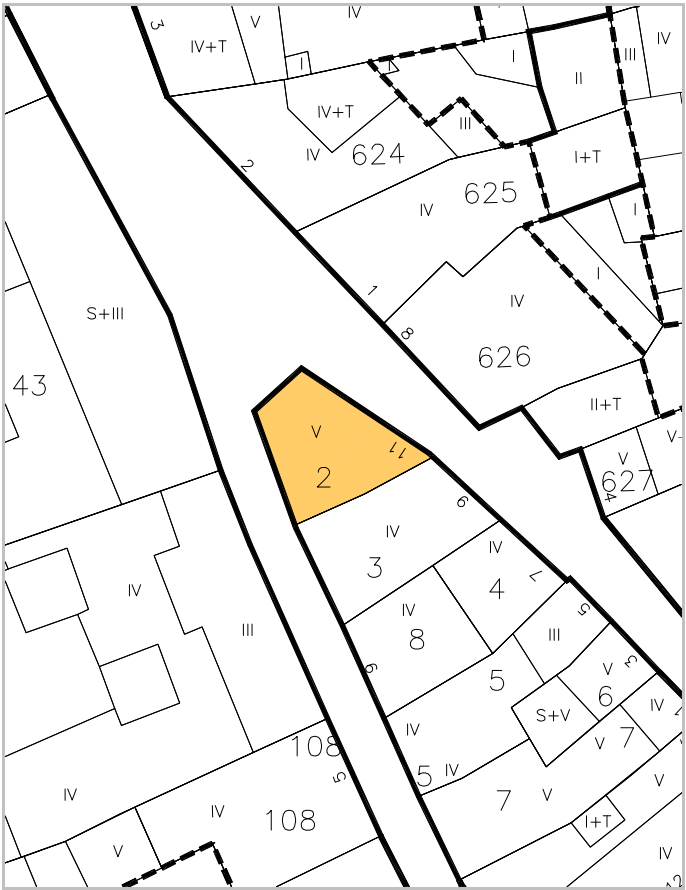



IDENTIFICACION

Leache, 9.

escala 1/2000

POLIGONO

0005

MANZANA

M0185

PARCELA

P0003

REGIMEN URBANISTICO

Conservacion

CATALOGACION

Arquit.

Recinto

BIC:

4

Arqueo.

2

DESARROLLO

ZIP

Plan Etp.

DESARROLLO.GESTION

U.E.

Act.Aisl.

Act.Conj.

1

CONDICIONES URBANISTICAS

ACTUAL

PROP.

ACTUACIONES

NECESARIAS.

O

1 Nº de Plantas

83

1A

1P

V

1 Demolicion Total

1N

2 Frente de Edificación

6,20

2A

2P

2 Demolicion Parcial

2N

3 Fondo de Edificación

3A

3P

3 Otras

3N

4 Superficie Parcela

74,25

4A

4P

A

4 Ref. Fachadas

1

4N

5 Superficie Ocupada

74,25

5A

5P

5 Ref. Cubiertas

5N

6 Superficie Edificada

297,00

6A

6P

6 Otras

6N

7 Espacio libre privado

0

7A

7P

H

7 Reforma Patio de Parcela

7N

U

8 Uso Plantas Bajas

8A

8P

8 Otras

8N

9 Uso Mayoritario PSuperiores

9A

9P

F

9 Cambio de USO en PBaja

9N

10 Nº de Viviendas

10A

10P

10 " en PSuperiores

10N

NOTAS A LAS ACTUACIONES

N

4N Reforma general de la fachada.

11N

NOTAS A LAS CONDICIONES

N

11P


LEYENDA DE ALINEACIONES

OFICIAL

ALINEACIÓN EN PLANTAS BAJAS

PLANTAS ELEVADAS

CASO DE SUSTITUCION

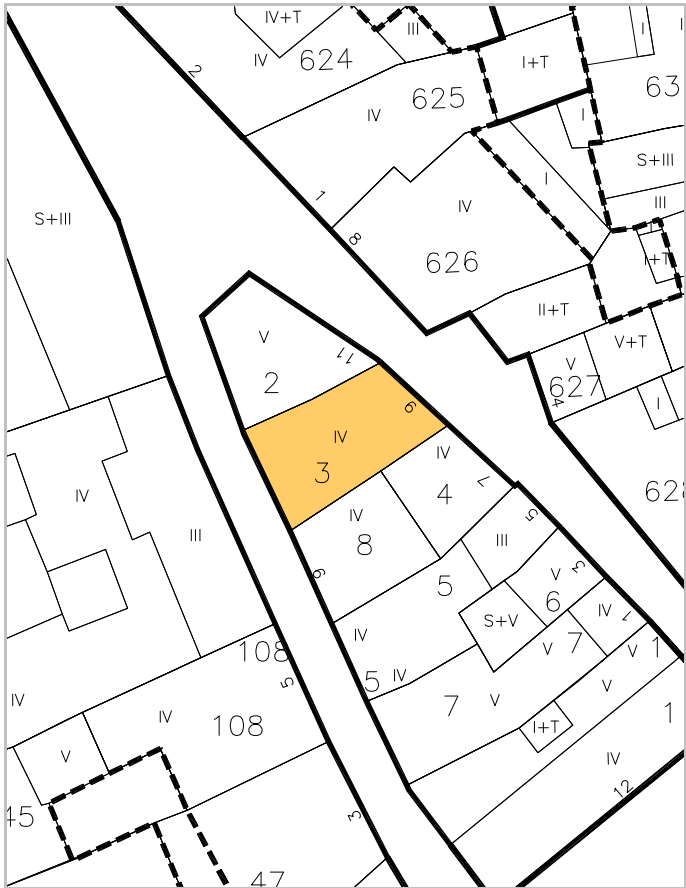



IDENTIFICACION

Leache, 7.

escala 1/2000

POLIGONO

0005

MANZANA

M0185

PARCELA

P0004

REGIMEN URBANISTICO

Conservacion_Renovacion

CATALOGACION

Arquit.

Recinto

BIC:

Arqueo.

2

DESARROLLO

ZIP

Plan Etp.

DESARROLLO.GESTION

U.E.

Act.Aisl.

Act.Conj.

1

CONDICIONES URBANISTICAS

ACTUAL

PROP.

ACTUACIONES

NECESARIAS.

O

1 Nº de Plantas

B3

1A

B3

1P

V

1 Demolicion Total

U

8 Uso Plantas Bajas

8A

8P

H

7 Reforma Patio de Parcela

9 Uso Mayoritario PSuperiores

9A

9P

F

9 Cambio de USO en PBaja

10 Nº de Viviendas

10A

10P

10 " en PSuperiores

NOTAS A LAS ACTUACIONES

N

4N En Conservación, tratamiento de fachada.

11N

NOTAS A LAS CONDICIONES

N

11P

LEYENDA DE ALINEACIONES

OFICIAL

ALINEACION EN PLANTAS BAJAS

PLANTAS ELEVADAS

CASO DE SUSTITUCION





IDENTIFICACION

Leache, 5.

escala 1/2000

POLIGONO

MANZANA

PARCELA

0005

M0185

P0005

REGIMEN URBANISTICO

Conservacion_Renovacion

CATALOGACION

Arquit.

Recinto

BIC:

Arqueo.

2

DESARROLLO

ZIP

Plan Etp.

DESARROLLO.GESTION

U.E.

Act.Aisl.

Act.Conj.

1

CONDICIONES URBANISTICAS

ACTUAL

PROP.

ACTUACIONES

NECESARIAS.

O

1 N° de Plantas

B2D

1A

B2D

1P

V

1 Demolicion Total

U

8 Uso Plantas Bajas

8A

8P

H

7 Reforma Patio de Parcela

9 Uso Mayoritario PSuperiores

9A

9P

F

9 Cambio de USO en PBaja

10 N° de Viviendas

10A

10P

10 " en PSuperiores

NOTAS A LAS ACTUACIONES

N

4N En Conservación, tratamiento de fachada.

11N

NOTAS A LAS CONDICIONES

N

Formó unidad con parcela 7.

11P


LEYENDA DE ALINEACIONES

OFICIAL

ALINEACION EN PLANTAS BAJAS

PLANTAS ELEVADAS

CASO DE SUSTITUCION

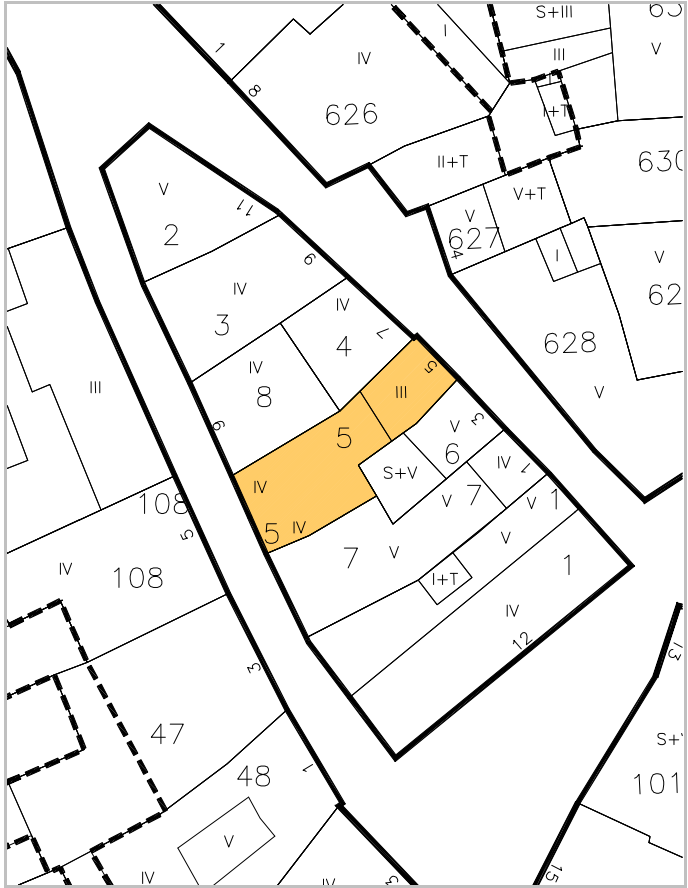



IDENTIFICACION

Leache, 3.

escala 1/2000

POLIGONO

0005

MANZANA

M0185

PARCELA

P0006

REGIMEN URBANISTICO

Conservacion Renovacion

CATALOGACION

Arquit.

Recinto

BIC:

Arqueo.

2

DESARROLLO

ZIP

Plan Etp.

DESARROLLO.GESTION

U.E.

Act.Aisl.

Act.Conj.

1

CONDICIONES URBANISTICAS

ACTUAL

PROP.

ACTUACIONES

NECESARIAS.

O

1 Nº de Plantas

SB3D

1A

SB3

1P

V

1 Demolicion Total

U

8 Uso Plantas Bajas

8A

8P

H

7 Reforma Patio de Parcela

9 Uso Mayoritario PSuperiores

9A

9P

F

9 Cambio de USO en PBaja

10 Nº de Viviendas

10A

10P

10 " en PSuperiores

NOTAS A LAS ACTUACIONES

N

2N El volumen D se encuentra en Inadecuación Urbanística.
4N En Conservación, tratamiento de fachada.

11N

NOTAS A LAS CONDICIONES

N

11P

LEYENDA DE ALINEACIONES

OFICIAL

ALINEACIÓN EN PLANTAS BAJAS

PLANTAS ELEVADAS

CASO DE SUSTITUCION





escala 1/2000



IDENTIFICACION

Leache, 1.

POLIGONO

0005

MANZANA

M0185

PARCELA

P0007

REGIMEN URBANISTICO

Conservacion_Renovacion

CATALOGACION

Arquit.

Recinto

BIC:

Arqueo.

2

DESARROLLO

ZIP

Plan Etp.

DESARROLLO.GESTION

U.E.

Act.Aisl.

Act.Conj.

1

CONDICIONES URBANISTICAS

ACTUAL

PROP.

ACTUACIONES

NECESARIAS.

O

1 N° de Plantas

B3D

1A

B3

1P

V

1 Demolicion Total

U

8 Uso Plantas Bajas

8A

8P

H

7 Reforma Patio de Parcela

9 Uso Mayoritario PSuperiores

9A

9P

F

9 Cambio de USO en PBaja

10 N° de Viviendas

10A

10P

10 " en PSuperiores

NOTAS A LAS ACTUACIONES

N

2N El volumen D se encuentra en Inadecuación Urbanística.
4N En Conservación, tratamiento de fachada.

11N

NOTAS A LAS CONDICIONES

N

11P


LEYENDA DE ALINEACIONES

OFICIAL

ALINEACIÓN EN PLANTAS BAJAS

PLANTAS ELEVADAS

CASO DE SUSTITUCION

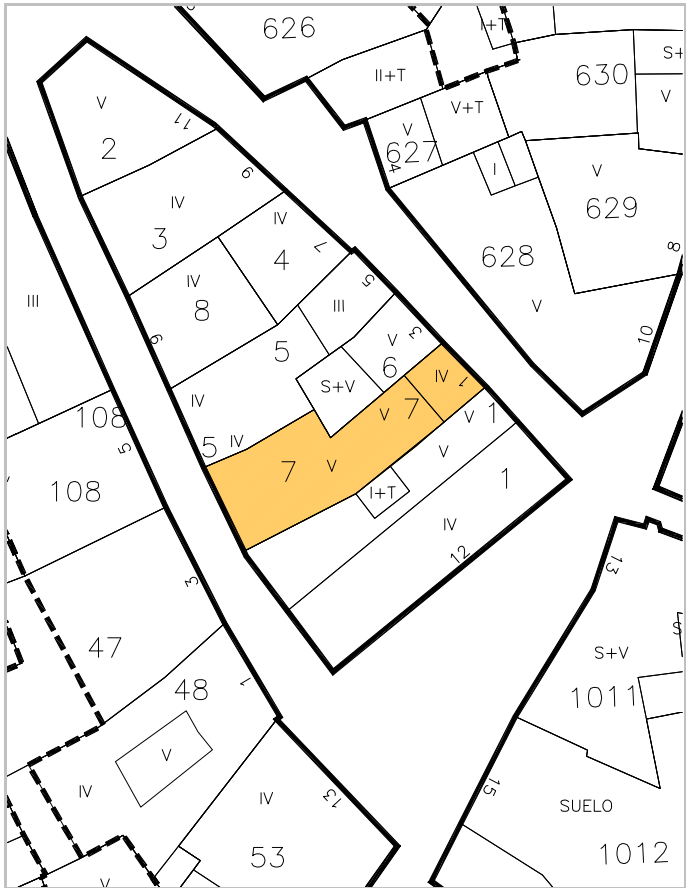



IDENTIFICACION

Jorge Burgaleta, 6.

escala 1/2000

POLIGONO

0005

MANZANA

M0185

PARCELA

P0008

REGIMEN URBANISTICO

Conservacion

CATALOGACION

Arquit.

Recinto

BIC:

4

Arqueo.

2

DESARROLLO

ZIP

Plan Etp.

DESARROLLO.GESTION

U.E.

Act.Aisl.

Act.Conj.

1

CONDICIONES URBANISTICAS

ACTUAL

PROP.

ACTUACIONES

NECESARIAS.

O

1 N° de Plantas

83

1A

1P

V

1 Demolicion Total

1N

2 Frente de Edificación

7,00

2A

2P

2 Demolicion Parcial

2N

3 Fondo de Edificación

8,00

3A

3P

3 Otras

3N

4 Superficie Parcela

53,38

4A

4P

A

4 Ref. Fachadas

4N

5 Superficie Ocupada

53,38

5A

5P

5 Ref. Cubiertas

5N

6 Superficie Edificada

213,52

6A

6P

6 Otras

6N

7 Espacio libre privado

0

7A

7P

H

7 Reforma Patio de Parcela

7N

U

8 Uso Plantas Bajas

8A

8P

8 Otras

8N

9 Uso Mayoritario PSuperiores

9A

9P

F

9 Cambio de USO en PBaja

9N

10 N° de Viviendas

10A

10P

10 " en PSuperiores

10N

NOTAS A LAS ACTUACIONES

N

11N

NOTAS A LAS CONDICIONES

N

11P

LEYENDA DE ALINEACIONES

OFICIAL

ALINEACIÓN EN PLANTAS BAJAS

PLANTAS ELEVADAS

CASO DE SUSTITUCION

