


MANZANA 211

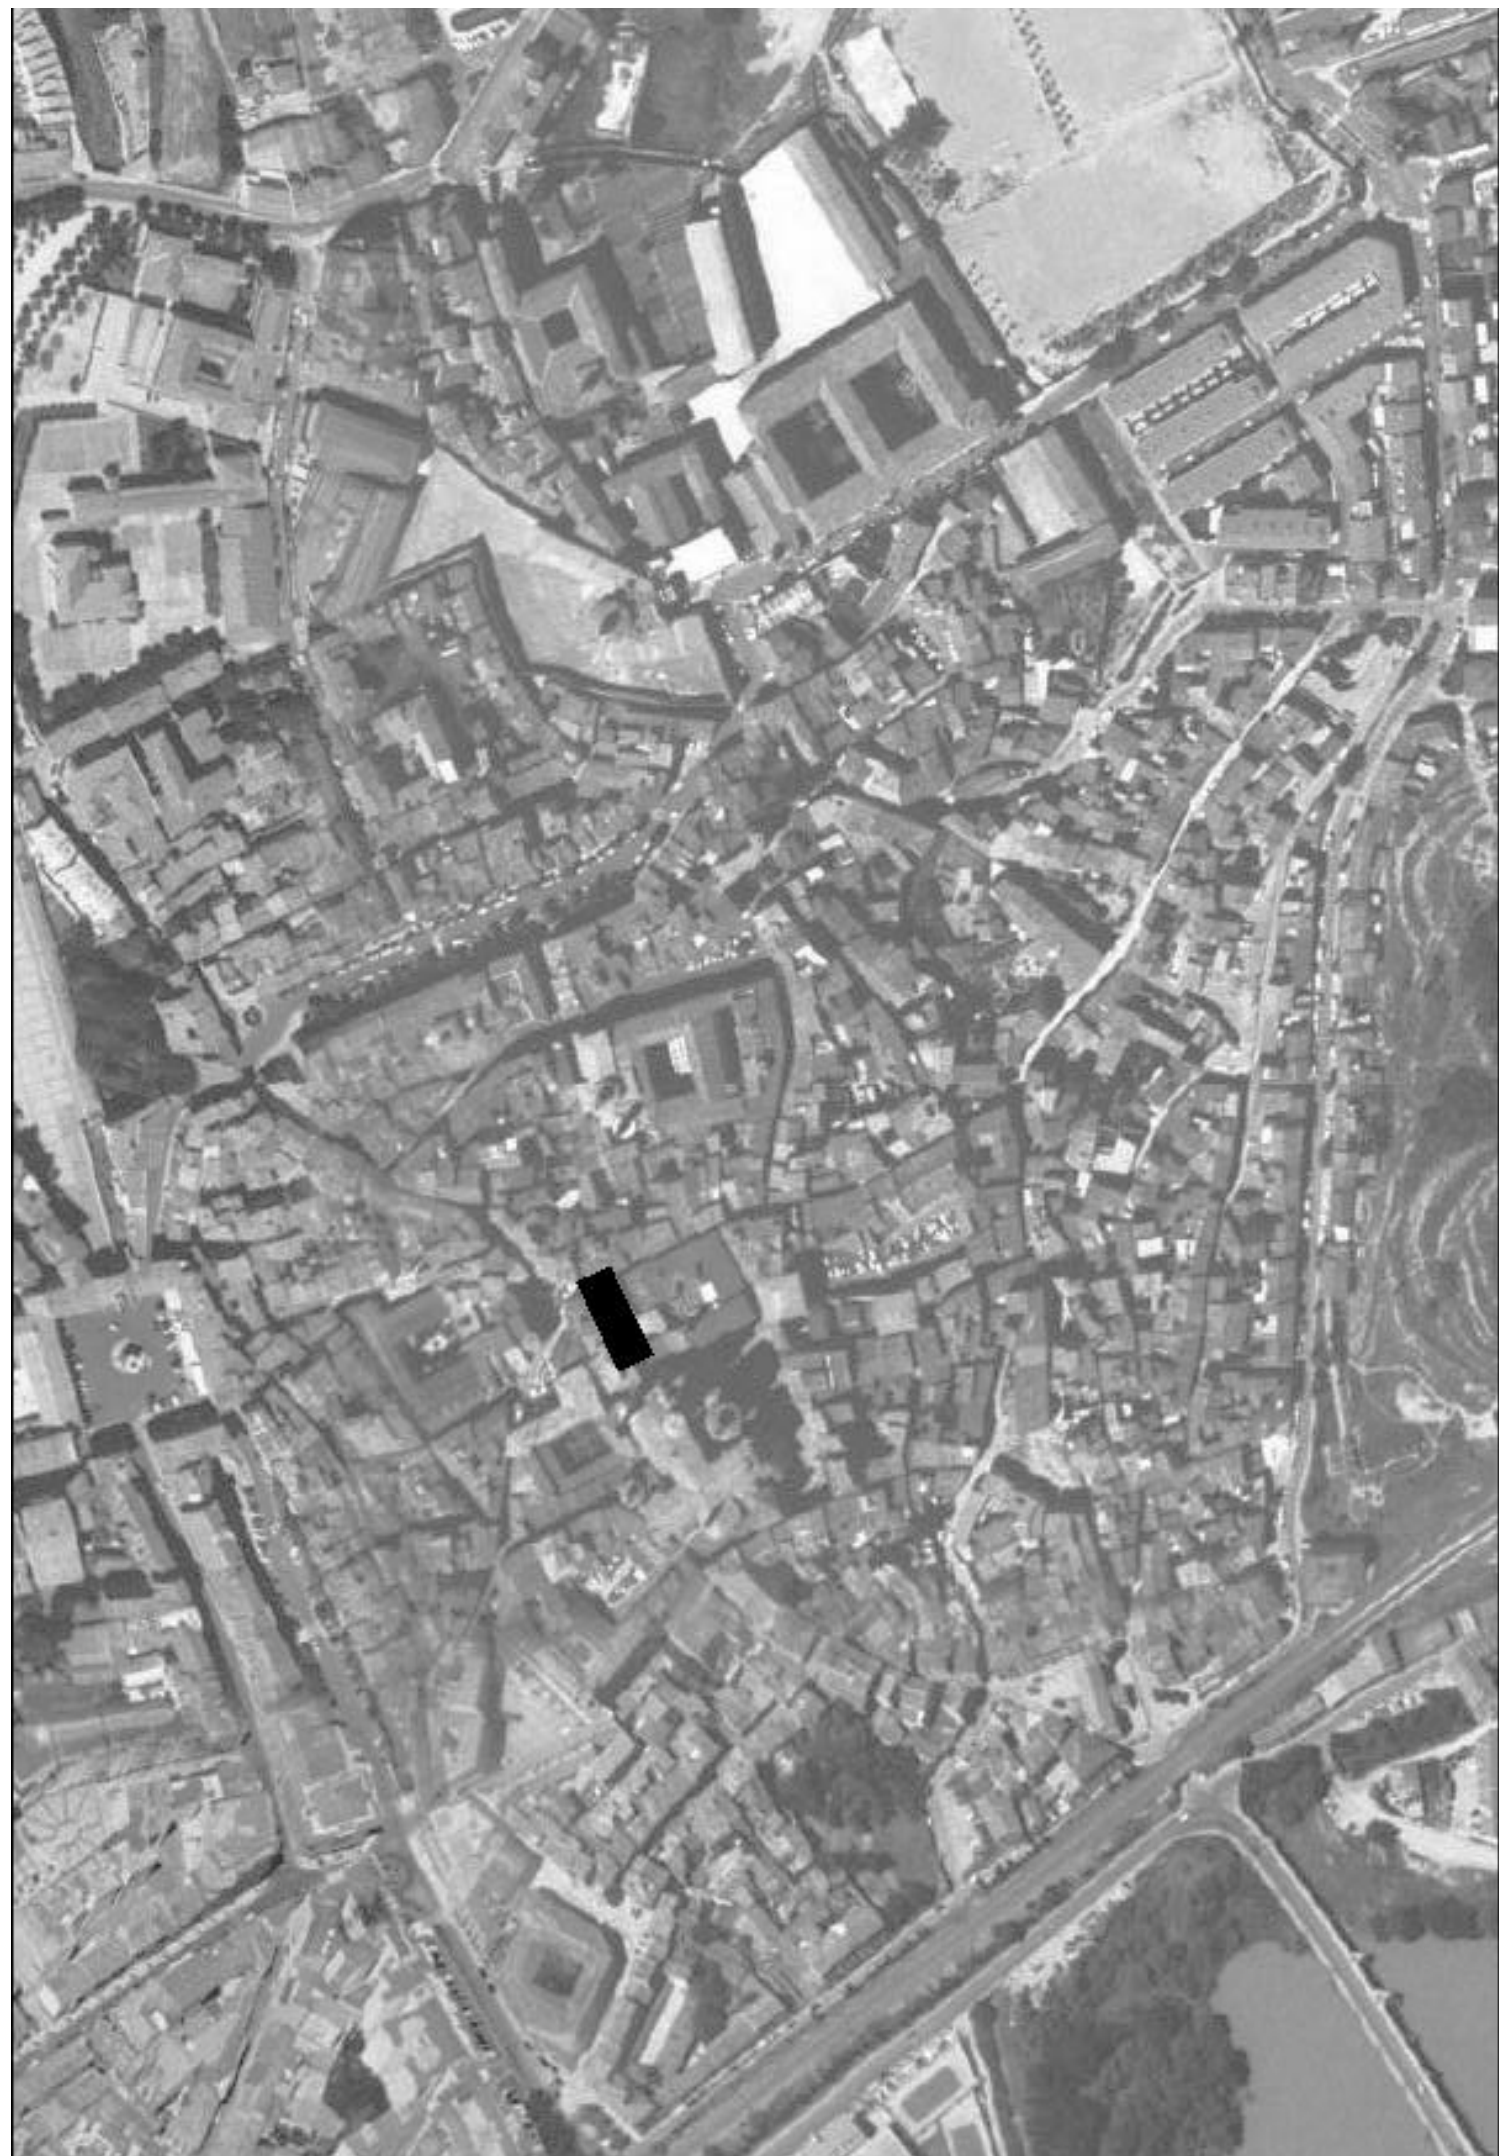



IDENTIFICACION

San Jaime, Pza, 1.

escala 1/2000

POLIGONO

MANZANA

PARCELA

0005

M0211

P0268

REGIMEN URBANISTICO

Conservacion

CATALOGACION

Arquit.

Recinto

BIC:

Arqueo.

2

2

DESARROLLO

ZIP

Plan Etp.

DESARROLLO.GESTION

U.E.

Act.Aisl.

Act.Conj.

1

CONDICIONES URBANISTICAS

ACTUAL

PROP.

ACTUACIONES

NECESARIAS.

O

1 Nº de Plantas

83

1A

1P

V

1 Demolicion Total

1N

2 Frente de Edificación

12,70

2A

2P

A

2 Demolicion Parcial

2N

3 Fondo de Edificación

7,00

3A

3P

F

3 Otras

3N

4 Superficie Parcela

71,23

4A

4P

H

4 Ref. Fachadas

1

4N

5 Superficie Ocupada

71,23

5A

5P

F

5 Ref. Cubiertas

5N

6 Superficie Edificada

284,92

6A

6P

F

6 Otras

6N

7 Espacio libre privado

0

7A

7P

F

7 Reforma Patio de Parcela

7N

U

8 Uso Plantas Bajas

8A

8P

F

8 Otras

8N

9 Uso Mayoritario PSuperiores

9A

9P

F

9 Cambio de USO en PBaja

9N

10 Nº de Viviendas

10A

10P

F

10 " en PSuperiores

10N

NOTAS A LAS ACTUACIONES

N

4N Tratamiento de fachada.

11N

NOTAS A LAS CONDICIONES

N

11P


LEYENDA DE ALINEACIONES


OFICIAL

ALINEACIÓN EN PLANTAS BAJAS

PLANTAS ELEVADAS

CASO DE SUSTITUCION

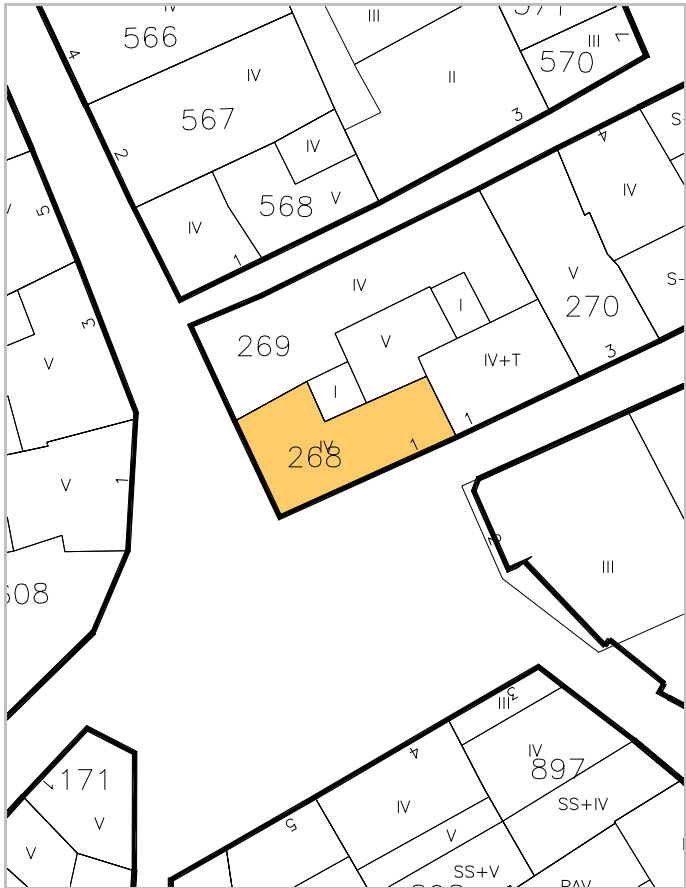

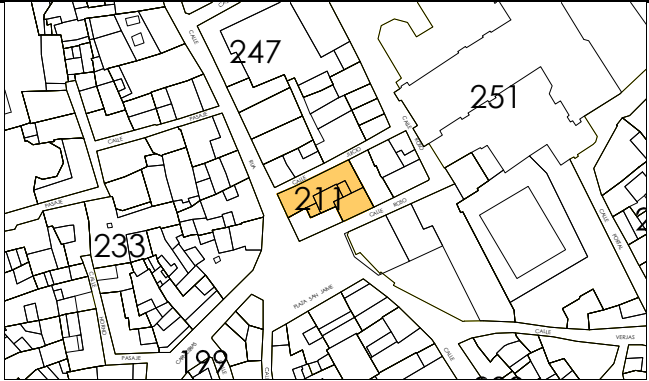

IDENTIFICACION

Roso, 1.

escala 1/2000

POLIGONO

0005

MANZANA

M0211

PARCELA

P0269

REGIMEN URBANISTICO

Conservacion

CATALOGACION

Arquit.

Recinto

BIC:

Arqueo.

2

1

2

DESARROLLO

ZIP

Plan Etp.

DESARROLLO.GESTION

U.E.

Act.Aisl.

Act.Conj.

1

CONDICIONES URBANISTICAS

ACTUAL

PROP.

ACTUACIONES

NECESARIAS.

O

1 Nº de Plantas

B3D

1A

1P

V

1 Demolicion Total

U

8 Uso Plantas Bajas

21,00

2A

2P

A

2 Demolicion Parcial

3 Fondo de Edificación

15,00

3A

3P

H

3 Otras

4 Superficie Parcela

225,84

4A

4P

F

4 Ref. Fachadas

5 Superficie Ocupada

225,84

5A

5P

5 Ref. Cubiertas

6 Superficie Edificada

882,59

6A

6P

6 Otras

7 Espacio libre privado

0

7A

7P

7 Reforma Patio de Parcela

9 Uso Mayoritario PSuperiores

8A

8P

8P

8 Otras

10 Nº de Viviendas

9A

9P

9P

9 Cambio de USO en PBaja

10 Nº de Viviendas

10A

10P

10P

10 " en PSuperiores

NOTAS A LAS ACTUACIONES

N

3N Inadecuación Urbanística del levante a calle a la calle Rosso.
4N Tratamiento de fachada.

11N

NOTAS A LAS CONDICIONES

N

Esta ficha ha sido objeto de la alegación nº 22
Ha sido objeto de alegación en la tramitación para la aprobación del PEPR para adecuación a la STS

11P

LEYENDA DE ALINEACIONES


OFICIAL

ALINEACIÓN EN PLANTAS BAJAS

PLANTAS ELEVADAS

CASO DE SUSTITUCION



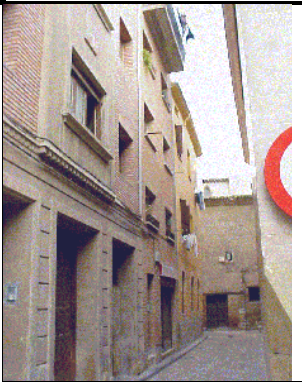

IDENTIFICACION

Roso, 3.

escala 1/2000

POLIGONO

MANZANA

PARCELA

0005

M0211

P0270

REGIMEN URBANISTICO

Conservacion

CATALOGACION

Arquit.

Recinto

BIC:

Arqueo.

1

2

DESARROLLO

ZIP

Plan Etp.

DESARROLLO.GESTION

U.E.

Act.Aisl.

Act.Conj.

1

CONDICIONES URBANISTICAS

ACTUAL

PROP.

ACTUACIONES

NECESARIAS.

O

1 N° de Plantas

SB4

1A

1P

V

1 Demolicion Total

1N

2 Frente de Edificación

5,80

2A

2P

A

2 Demolicion Parcial

2N

3 Fondo de Edificación

14,20

3A

3P

H

3 Otras

3N

4 Superficie Parcela

79,86

4A

4P

F

4 Ref. Fachadas

4N

5 Superficie Ocupada

79,86

5A

5P

5 Ref. Cubiertas

5N

6 Superficie Edificada

399,30

6A

6P

6 Otras

6N

7 Espacio libre privado

0

7A

7P

7 Reforma Patio de Parcela

7N

U

8 Uso Plantas Bajas

8A

8P

8 Otras

8N

9 Uso Mayoritario PSuperiores

9A

9P

9 Cambio de USO en PBaja

9N

10 N° de Viviendas

10A

10P

10 " en PSuperiores

10N

NOTAS A LAS ACTUACIONES

N

11N

NOTAS A LAS CONDICIONES

N

11P

Arquería semicegada.

LEYENDA DE ALINEACIONES

OFICIAL

ALINEACIÓN EN PLANTAS BAJAS

PLANTAS ELEVADAS

CASO DE SUSTITUCION





IDENTIFICACION

Juicio, 4.

escala 1/2000

POLIGONO

MANZANA

PARCELA

0005

M0211

P0271

REGIMEN URBANISTICO

Conservacion

CATALOGACION

Arquit.

2

Recinto

BIC:

1

Arqueo.

2

DESARROLLO

ZIP

Plan Etp.

DESARROLLO.GESTION

U.E.

Act.Aisl.

Act.Conj.

1

CONDICIONES URBANISTICAS

ACTUAL

PROP.

ACTUACIONES

NECESARIAS.

O

1 N° de Plantas

SB3

1A

1P

V

1 Demolicion Total

1N

2 Frente de Edificación

11,30

2A

2P

A

2 Demolicion Parcial

2N

3 Fondo de Edificación

14,00

3A

3P

H

3 Otras

3N

4 Superficie Parcela

158,78

4A

4P

F

4 Ref. Fachadas

4N

5 Superficie Ocupada

158,78

5A

5P

5 Ref. Cubiertas

5N

6 Superficie Edificada

755,83

6A

6P

6 Otras

6N

7 Espacio libre privado

0

7A

7P

7 Reforma Patio de Parcela

7N

U

8 Uso Plantas Bajas

8A

8P

8 Otras

8N

9 Uso Mayoritario PSuperiores

9A

9P

9 Cambio de USO en PBaja

9N

10 N° de Viviendas

10A

10P

10 " en PSuperiores

10N

NOTAS A LAS ACTUACIONES

N

11N

NOTAS A LAS CONDICIONES

N

11P

Portada y escalera de interés.

LEYENDA DE ALINEACIONES

OFICIAL

ALINEACION EN PLANTAS BAJAS

PLANTAS ELEVADAS

CASO DE SUSTITUCION

