


MANZANA 291

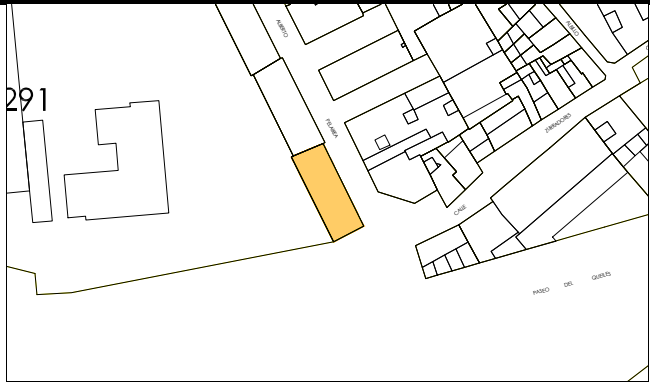



IDENTIFICACION

escala 1/2000

POLIGONO

MANZANA

PARCELA

Alberto Peláirez, 3.

0005

M0291

P1124

REGIMEN URBANISTICO

CATALOGACION

DESARROLLO

DESARROLLO.GESTION

Conservacion_Renovacion

Arquit.

Recinto

BIC:

Arqueo.

ZIP

Plan Etp.

U.E.

Act.Aisl.

Act.Conj.

5

1

CONDICIONES URBANISTICAS

ACTUAL

PROP.

ACTUACIONES

NECESARIAS.

O

1 Nº de Plantas

B3

1A

B2

1P

V

1 Demolicion Total

1N

2 Frente de Edificación

24,27

2A

24,27

2P

A

2 Demolicion Parcial

2N

3 Fondo de Edificación

8,93

3A

8,93

3P

H

3 Otras

3N

4 Superficie Parcela

221,33

4A

221,33

4P

F

4 Ref. Fachadas

4N

5 Superficie Ocupada

221,33

5A

221,33

5P

5 Ref. Cubiertas

5N

6 Superficie Edificada

885,32

6A

663,99

6P

6 Otras

6N

7 Espacio libre privado

0

7A

0

7P

7 Reforma Patio de Parcela

7N

U

8 Uso Plantas Bajas

8A

8P

8 Otras

8N

9 Uso Mayoritario PSuperiores

9A

9P

9 Cambio de USO en PBaja

9N

10 Nº de Viviendas

10A

10P

10 " en PSuperiores

10N

NOTAS A LAS ACTUACIONES

N

2N Inadecuación Urbanística de la planta tercera.

11N

NOTAS A LAS CONDICIONES

N

11P


LEYENDA DE ALINEACIONES

OFICIAL

ALINEACIÓN EN PLANTAS BAJAS

PLANTAS ELEVADAS

CASO DE SUSTITUCION

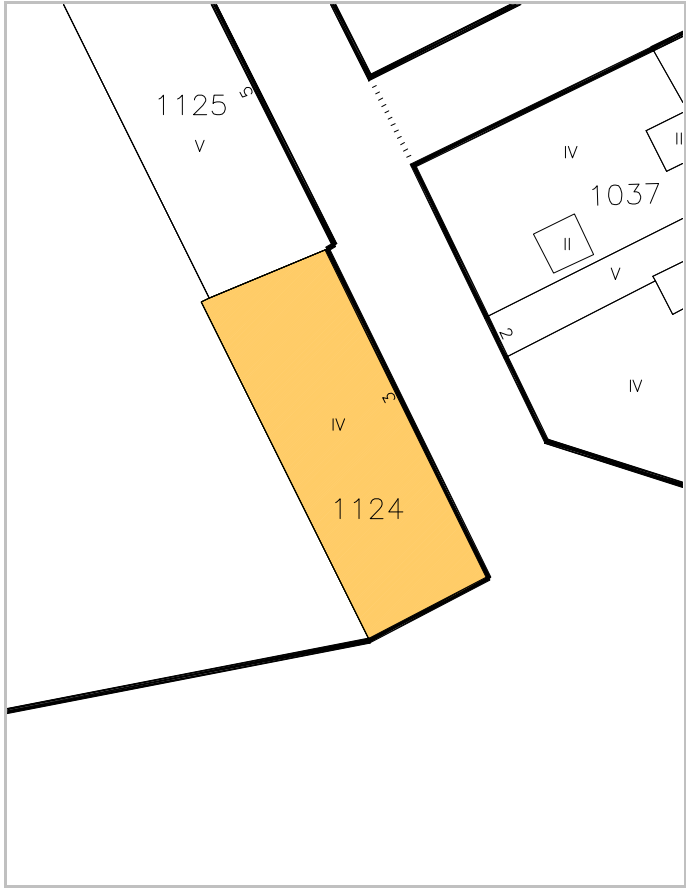



IDENTIFICACION

Alberto Peláire, 5.

escala 1/2000

POLIGONO

0005

MANZANA

M0291

PARCELA

P1125

REGIMEN URBANISTICO

Conservacion_Renovacion

CATALOGACION

Arquit.

Recinto

BIC:

Arqueo.

5

DESARROLLO

ZIP

Plan Etp.

DESARROLLO.GESTION

U.E.

Act.Aisl.

Act.Conj.

1

CONDICIONES URBANISTICAS

ACTUAL

PROP.

NECESARIAS.

O

1 Nº de Plantas

B4

1A

B2

1P

V

1 Demolicion Total

1N

2 Frente de Edificación

25,02

2A

25,02

2P

A

2 Demolicion Parcial

1

2N

3 Fondo de Edificación

8,90

3A

8,90

3P

H

3 Otras

3N

4 Superficie Parcela

219,31

4A

219,31

4P

F

4 Ref. Fachadas

4N

5 Superficie Ocupada

219,31

5A

219,31

5P

5 Ref. Cubiertas

5N

6 Superficie Edificada

1.096,55

6A

657,93

6P

6 Otras

6N

7 Espacio libre privado

0

7A

0

7P

7 Reforma Patio de Parcela

7N

U

8 Uso Plantas Bajas

8A

8P

8 Otras

8N

9 Uso Mayoritario PSuperiores

9A

9P

9 Cambio de USO en PBaja

9N

10 Nº de Viviendas

10A

10P

10 " en PSuperiores

10N

NOTAS A LAS ACTUACIONES

N

2N Inadecuación Urbanística de la planta cuarta y tercera.

11N

NOTAS A LAS CONDICIONES

N

11P


LEYENDA DE ALINEACIONES

OFICIAL

ALINEACIÓN EN PLANTAS BAJAS

PLANTAS ELEVADAS

CASO DE SUSTITUCION

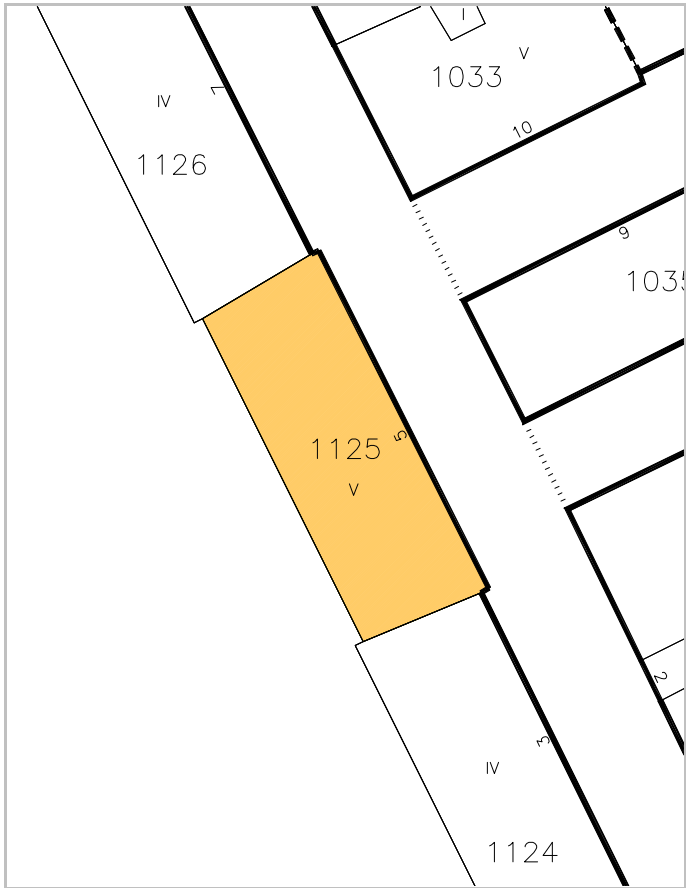



IDENTIFICACION

Alberto Peláirea, 7.

escala 1/2000

POLIGONO

0005

MANZANA

M0291

PARCELA

P1126

REGIMEN URBANISTICO

Conservacion_Renovacion

CATALOGACION

Arquit.

Recinto

BIC:

Arqueo.

5

DESARROLLO

ZIP

Plan Etp.

DESARROLLO.GESTION

U.E.

Act.Aisl.

Act.Conj.

1

CONDICIONES URBANISTICAS

ACTUAL

PROP.

O

1 Nº de Plantas

B3

1A

B2

1P

2 Frente de Edificación

24,52

2A

24,52

2P

3 Fondo de Edificación

8,85

3A

8,85

3P

4 Superficie Parcela

221,45

4A

221,45

4P

5 Superficie Ocupada

221,45

5A

221,45

5P

6 Superficie Edificada

885,80

6A

664,35

6P

7 Espacio libre privado

0

7A

0

7P

U

8 Uso Plantas Bajas

8A

8P

9 Uso Mayoritario PSuperiores

9A

9P

10 Nº de Viviendas

10A

10P

ACTUACIONES

NECESARIAS.

V

1 Demolicion Total

A

4 Ref. Fachadas

H

7 Reforma Patio de Parcela

F

9 Cambio de USO en PBaja

10 " en PSuperiores


NOTAS A LAS ACTUACIONES

N

2N Inadecuación Urbanística de la planta tercera.

NOTAS A LAS CONDICIONES

N

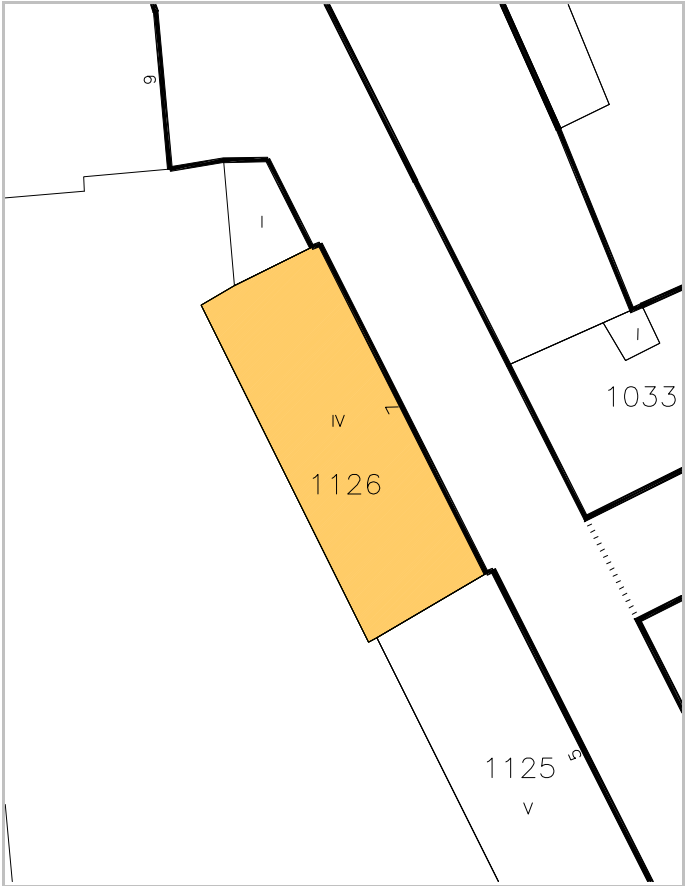


LEYENDA DE ALINEACIONES

OFICIAL

ALINEACIÓN EN PLANTAS BAJAS

PLANTAS ELEVADAS

CASO DE SUSTITUCION

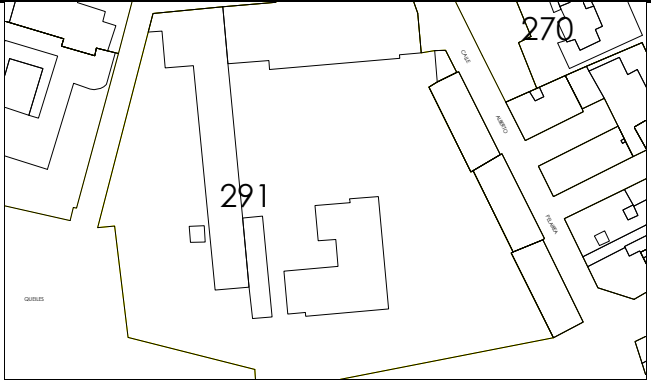

IDENTIFICACION

Alberto Pelairoa, 9.

escala 1/2000

POLIGONO

0005

MANZANA

M0291

PARCELA

P1127

REGIMEN URBANISTICO

Conservacion

CATALOGACION

Arquit.

Recinto

BIC:

Arqueo.

5

DESARROLLO

ZIP

Plan Etp.

DESARROLLO.GESTION

U.E.

Act.Aisl.

Act.Conj.

1

CONDICIONES URBANISTICAS

ACTUAL

PROP.

ACTUACIONES

NECESARIAS.

O

1 Nº de Plantas

B2

1A

1P

V

1 Demolicion Total

1N

2 Frente de Edificación

2A

2P

2 Demolicion Parcial

2N

3 Fondo de Edificación

3A

3P

3 Otras

3N

4 Superficie Parcela

8.961,00

4A

4P

A

4 Ref. Fachadas

4N

5 Superficie Ocupada

2.422,27

5A

5P

5 Ref. Cubiertas

5N

6 Superficie Edificada

5.535,42

6A

6P

6 Otras

6N

7 Espacio libre privado

6538,73

7A

7P

H

7 Reforma Patio de Parcela

7N

U

8 Uso Plantas Bajas

8A

8P

F

8 Otras

8N

9 Uso Mayoritario PSuperiores

9A

9P

9 Cambio de USO en PBaja

9N

10 Nº de Viviendas

10A

10P

10 " en PSuperiores

10N

NOTAS A LAS ACTUACIONES

N

11N

NOTAS A LAS CONDICIONES

N

11P

Colegio Elvira España.

LEYENDA DE ALINEACIONES

OFICIAL

ALINEACIÓN EN PLANTAS BAJAS

PLANTAS ELEVADAS

CASO DE SUSTITUCION

1127


1127

I

II

II

II

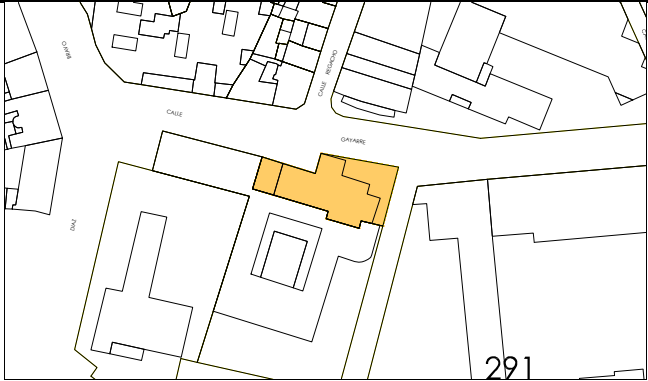

IDENTIFICACION

Gayarre, 13.

escala 1/2000

POLIGONO

0005

MANZANA

M0291

PARCELA

P1128

REGIMEN URBANISTICO

Conservacion

CATALOGACION

Arquit.

Recinto

BIC:

Arqueo.

1

5

DESARROLLO

ZIP

Plan Etp.

2

DESARROLLO.GESTION

U.E.

Act.Aisl.

Act.Conj.

1

CONDICIONES URBANISTICAS

ACTUAL

PROP.

ACTUACIONES

NECESARIAS.

O

1 N° de Plantas

B1

1A

1P

V

1 Demolicion Total

1N

2 Frente de Edificación

2A

2P

2 Demolicion Parcial

2N

3 Fondo de Edificación

8,78

3A

3P

3 Otras

3N

4 Superficie Parcela

463,50

4A

4P

A

4 Ref. Fachadas

4N

5 Superficie Ocupada

346,88

5A

5P

5 Ref. Cubiertas

5N

6 Superficie Edificada

397,70

6A

6P

6 Otras

6N

7 Espacio libre privado

116,62

7A

7P

H

7 Reforma Patio de Parcela

1

7N

U

8 Uso Plantas Bajas

27

8A

8P

F

8 Otras

8N

9 Uso Mayoritario PSuperiores

9A

9P

9 Cambio de USO en PBaja

9N

10 N° de Viviendas

10A

10P

10 " en PSuperiores

10N

NOTAS A LAS ACTUACIONES

N

7N En Pav. se puede edificar B1

11N

NOTAS A LAS CONDICIONES

N

Iglesia del Antiguo Seminario.

11P


LEYENDA DE ALINEACIONES


OFICIAL

ALINEACIÓN EN PLANTAS BAJAS

PLANTAS ELEVADAS

CASO DE SUSTITUCION

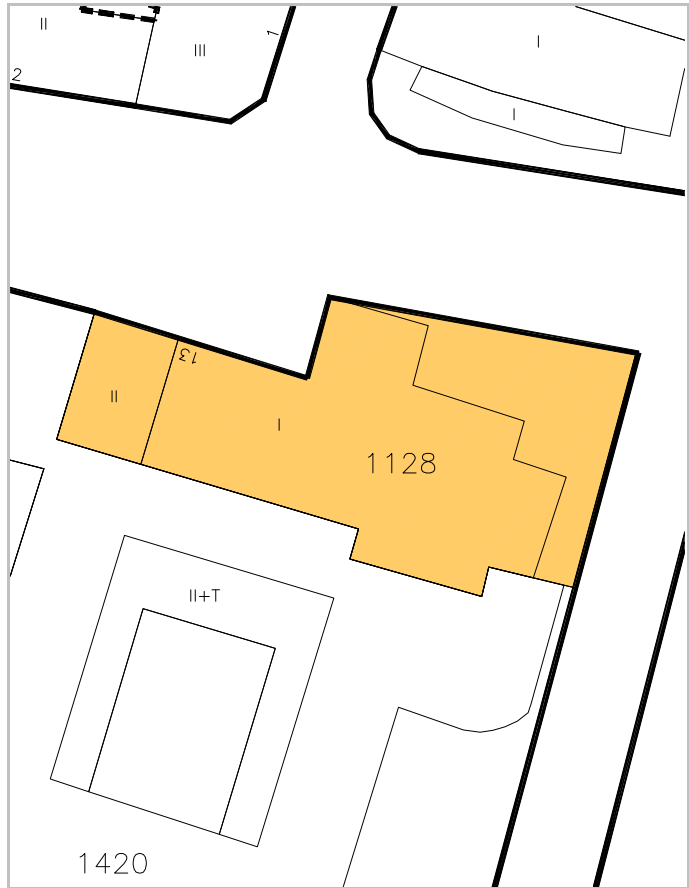

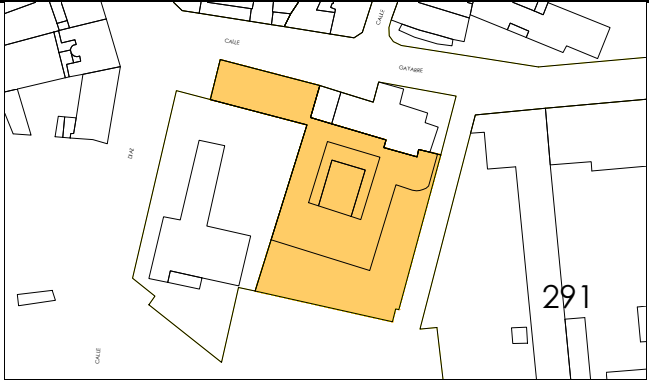

IDENTIFICACION

Gayarre, 15.

escala 1/2000

POLIGONO

0005

MANZANA

M0291

PARCELA

P1420

REGIMEN URBANISTICO

Conservacion

CATALOGACION

Arquit.

2

Recinto

BIC:

Arqueo.

5

DESARROLLO

ZIP

Plan Etp.

DESARROLLO.GESTION

U.E.

Act.Aisl.

Act.Conj.

1

CONDICIONES URBANISTICAS

ACTUAL

PROP.

ACTUACIONES

NECESARIAS.

O

1 N° de Plantas

B1

1A

1P

V

1 Demolicion Total

1N

2 Frente de Edificación

27,16

2A

2P

A

2 Demolicion Parcial

2N

3 Fondo de Edificación

10,82

3A

3P

H

3 Otras

3N

4 Superficie Parcela

1.988,44

4A

4P

F

4 Ref. Fachadas

4N

5 Superficie Ocupada

1.039,57

5A

5P

5 Ref. Cubiertas

5N

6 Superficie Edificada

2.989,03

6A

6P

6 Otras

6N

7 Espacio libre privado

948,87

7A

7P

7 Reforma Patio de Parcela

7N

U

8 Uso Plantas Bajas

27

8A

8P

8 Otras

8N

9 Uso Mayoritario PSuperiores

9A

9P

9 Cambio de USO en PBaja

9N

10 N° de Viviendas

10A

10P

10 " en PSuperiores

10N

NOTAS A LAS ACTUACIONES

N

11N

NOTAS A LAS CONDICIONES

N

11P

Centro de Salud Gayarre.

LEYENDA DE ALINEACIONES

OFICIAL

ALINEACIÓN EN PLANTAS BAJAS

PLANTAS ELEVADAS

CASO DE SUSTITUCION



