



MANZANA 203

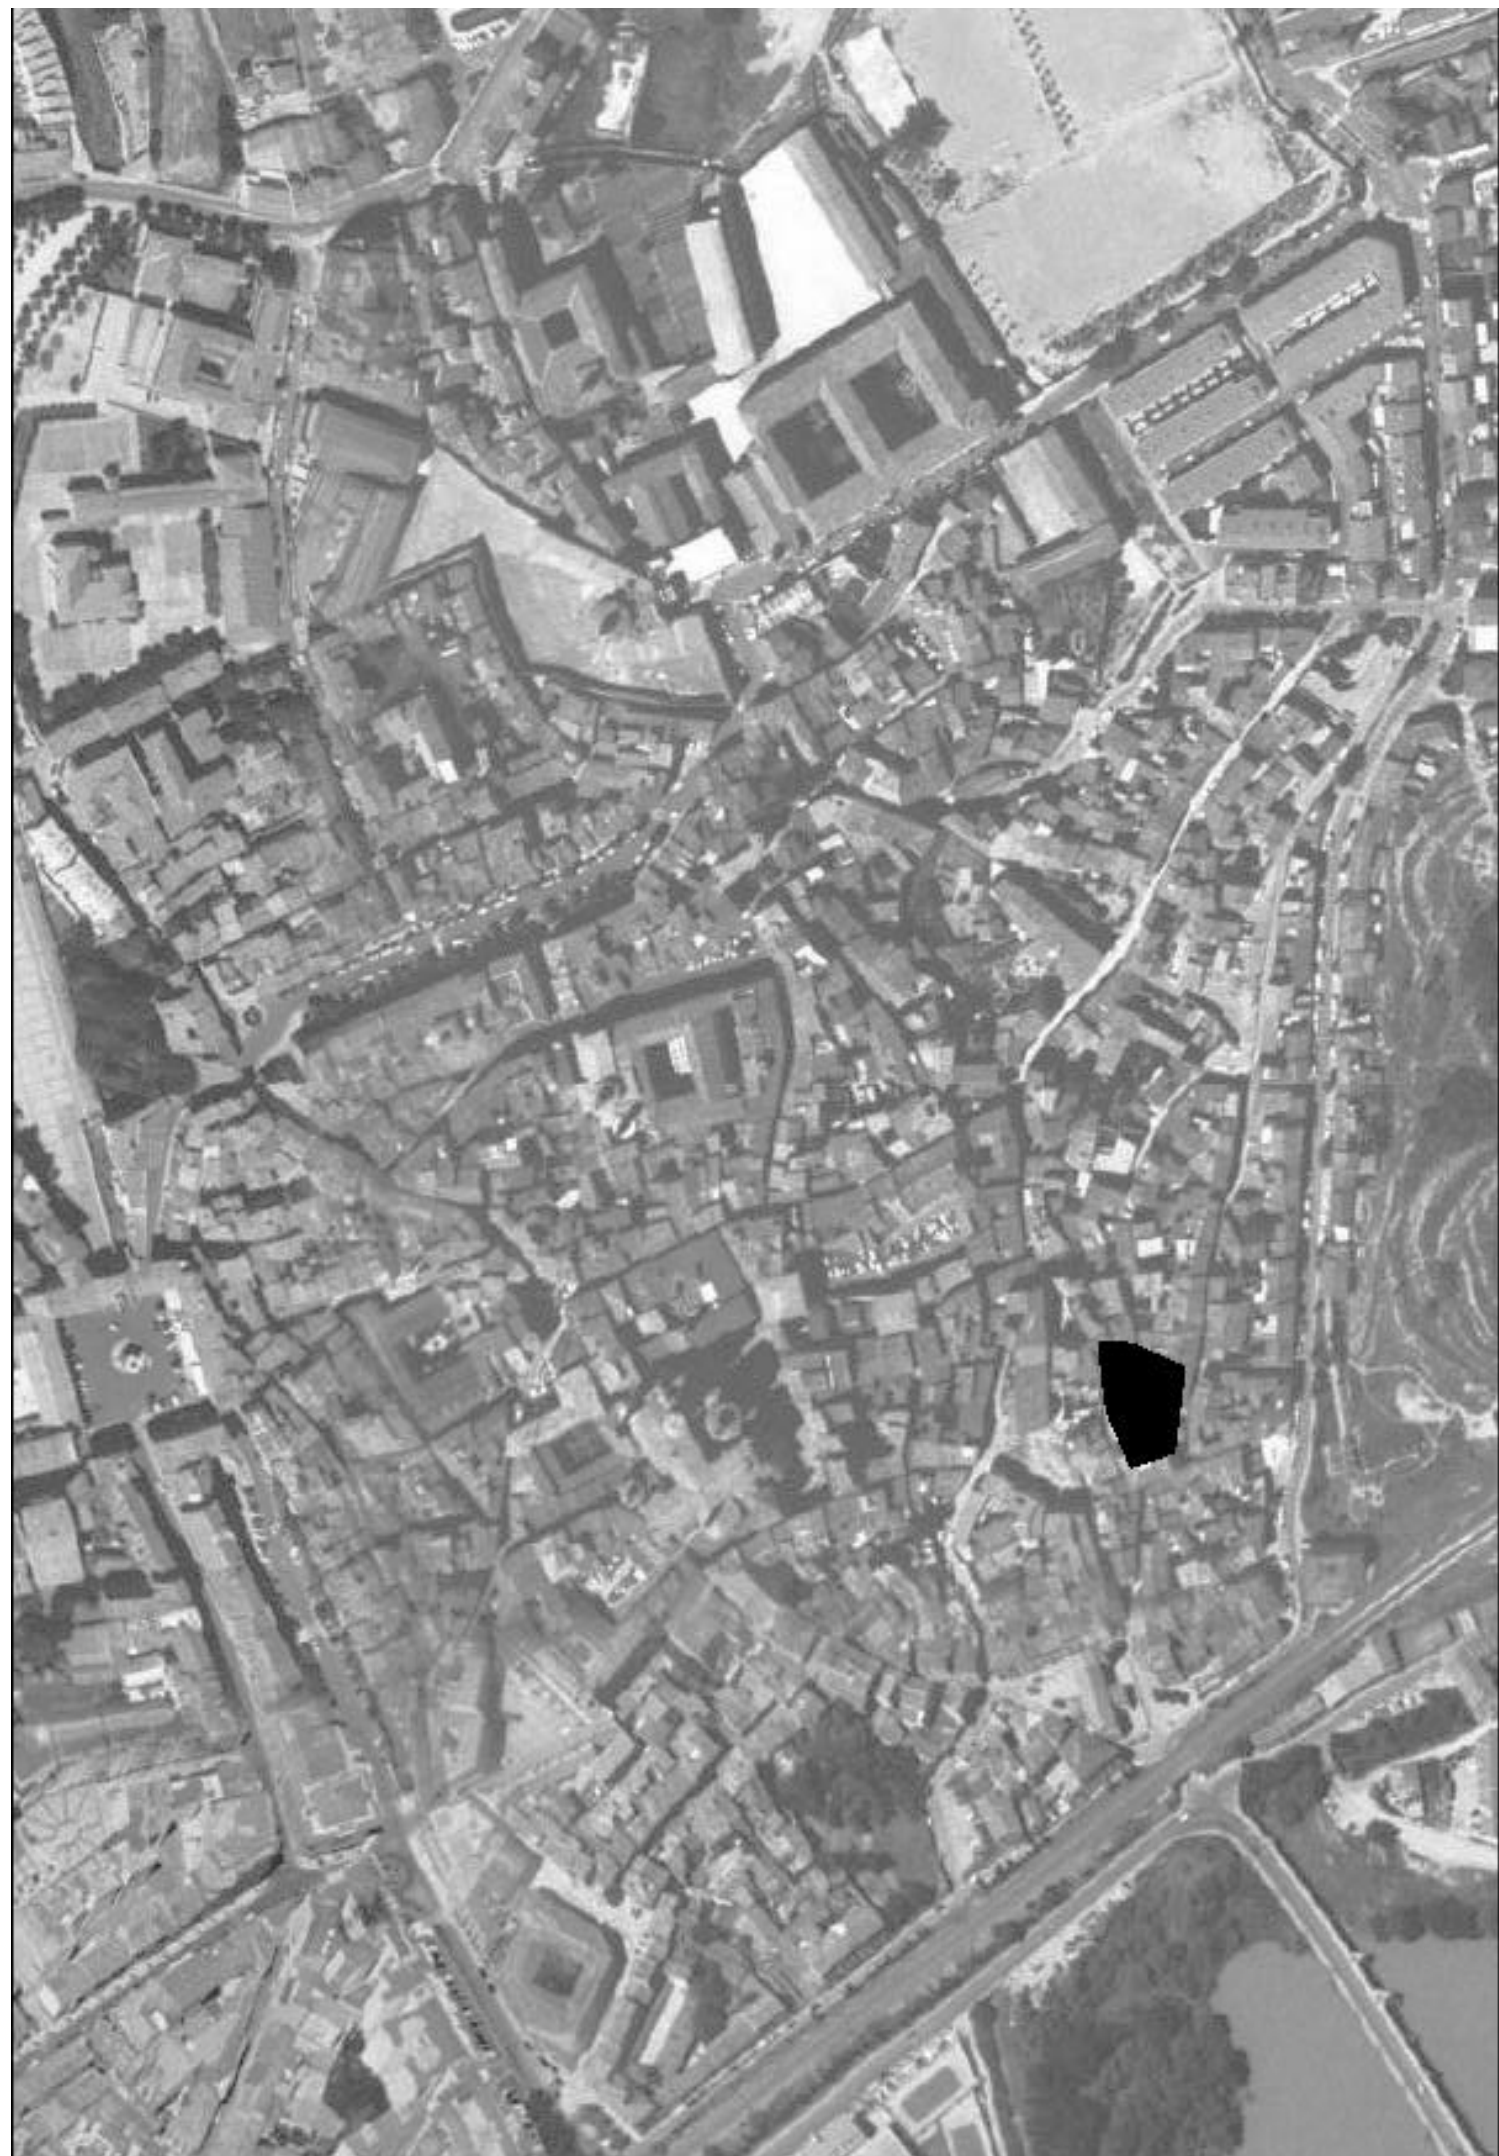

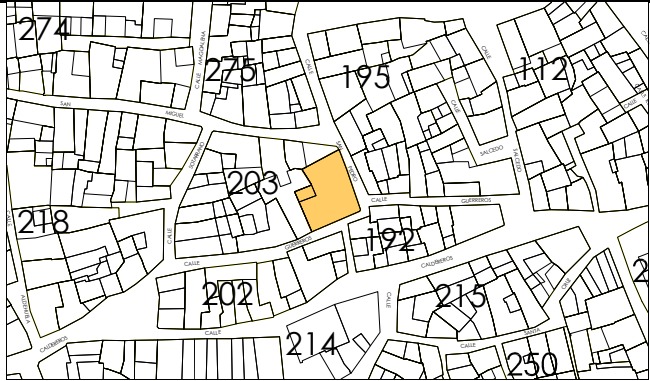

escala 1/2000



IDENTIFICACION

San Pedro, 1.

POLIGONO

0005

MANZANA

M0203

PARCELA

P0272

REGIMEN URBANISTICO

Conservacion

CATALOGACION

Arquit.

2

Recinto

BIC:

Arqueo.

2

DESARROLLO

ZIP

Plan Etp.

DESARROLLO.GESTION

U.E.

Act.Aisl.

Act.Conj.

1

CONDICIONES URBANISTICAS

ACTUAL

PROP.

ACTUACIONES

NECESARIAS.

O

1 Nº de Plantas

82

1A

1P

V

1 Demolicion Total

2 Frente de Edificación

16,80

2A

2P

A

2 Demolicion Parcial

3 Fondo de Edificación

14,50

3A

3P

H

3 Otras

4 Superficie Parcela

221,37

4A

4P

F

4 Ref. Fachadas

5 Superficie Ocupada

221,37

5A

5P

5 Ref. Cubiertas

6 Superficie Edificada

649,83

6A

6P

6 Otras

7 Espacio libre privado

0

7A

7P

7 Reforma Patio de Parcela

U

8 Uso Plantas Bajas

8A

8P

8 Otras

9 Uso Mayoritario PSuperiores

9A

9P

9 Cambio de USO en PBaja

10 Nº de Viviendas

10A

10P

10 " en PSuperiores

NOTAS A LAS ACTUACIONES

N

3N Volumen adosado norte, puede renovarse.
4N Pared sur, mal acabados.
5N Pobre alero, mejorar.

11N

NOTAS A LAS CONDICIONES

N

Palacio gran interés.
Escalera, bodega, fachada alterada.

11P


LEYENDA DE ALINEACIONES

OFICIAL

ALINEACIÓN EN PLANTAS BAJAS

PLANTAS ELEVADAS

CASO DE SUSTITUCION

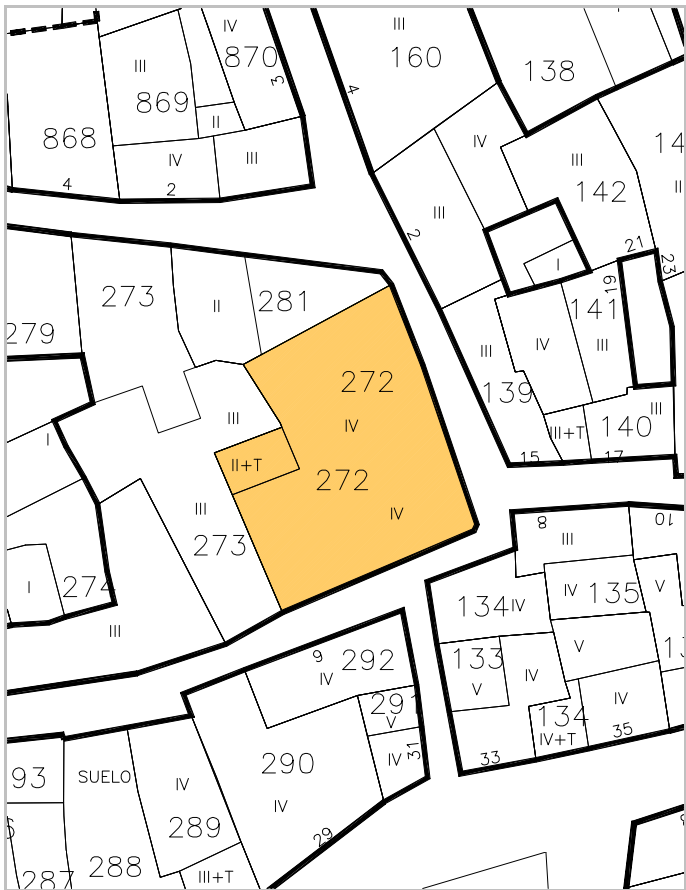



IDENTIFICACION

Guerreros, 13.

escala 1/2000

POLIGONO

0005

MANZANA

M0203

PARCELA

P0273

REGIMEN URBANISTICO

Renovacion

CATALOGACION

Arquit.

Recinto

BIC:

Arqueo.

2

DESARROLLO

ZIP

Plan Etp.

DESARROLLO.GESTION

U.E.

Act.Aisl.

Act.Conj.

1

CONDICIONES URBANISTICAS

ACTUAL

PROP.

ACTUACIONES

NECESARIAS.

O

1 N° de Plantas

B2

1A

B2/B1

1P

V

1 Demolicion Total

U

8 Uso Plantas Bajas

8A

8P

H

7 Reforma Patio de Parcela

9 Uso Mayoritario PSuperiores

9A

9P

F

9 Cambio de USO en PBaja

10 N° de Viviendas

10A

10P

10 " en PSuperiores

NOTAS A LAS ACTUACIONES

N

3N Se podrá construir un Volumen B1 a calle San Miguel.
7N Atenerse a ordenanzas en caso de ocupación de patio.

11N

En obras mayores se exigirán las condiciones de la construcción propuestas.

NOTAS A LAS CONDICIONES

N

Tuvo galería alta.

11P


LEYENDA DE ALINEACIONES

OFICIAL

ALINEACIÓN EN PLANTAS BAJAS

PLANTAS ELEVADAS

CASO DE SUSTITUCION

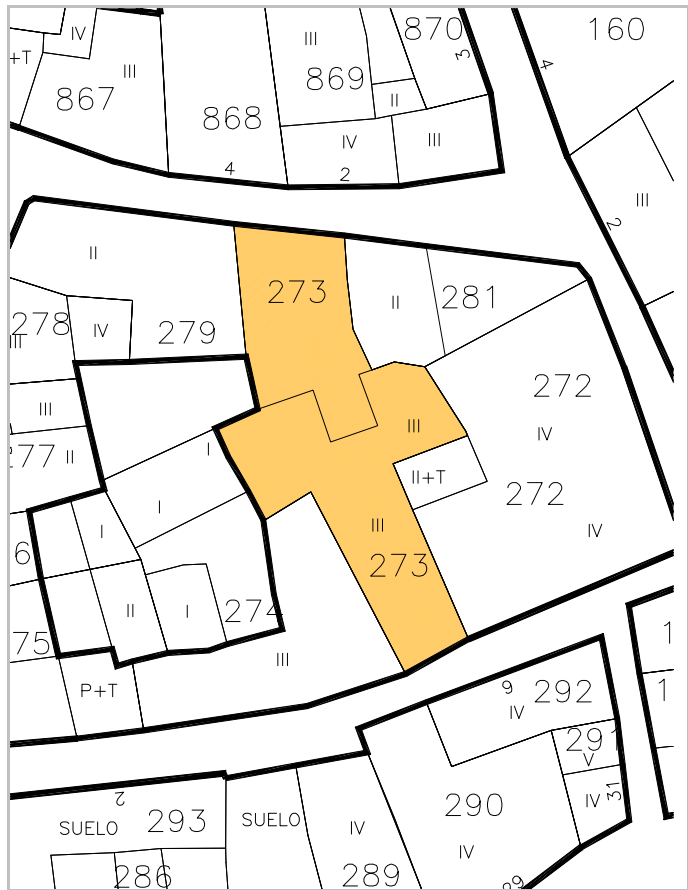



IDENTIFICACION

Guerreros, 11.

escala 1/2000

POLIGONO

0005

MANZANA

M0203

PARCELA

P0274

REGIMEN URBANISTICO

Renovacion

CATALOGACION

Arquit.

Recinto

BIC:

Arqueo.

2

DESARROLLO

ZIP

Plan Etp.

DESARROLLO.GESTION

U.E.

Act.Aisl.

Act.Conj.

1

CONDICIONES URBANISTICAS

ACTUAL

PROP.

ACTUACIONES

NECESARIAS.

O

1 Nº de Plantas

B2

1A

B2

1P

V

1 Demolicion Total

U

8 Uso Plantas Bajas

8A

8P

H

8 Otras

9 Uso Mayoritario PSuperiores

9A

9P

F

9 Cambio de USO en PBaja

10 Nº de Viviendas

10A

10P

10 " en PSuperiores

NOTAS A LAS ACTUACIONES

N

2N Inadecuación urbanística de los vol. I y I que pasan a espacio libre privado.

11N

NOTAS A LAS CONDICIONES

N

Arcos cegados.

11P


LEYENDA DE ALINEACIONES

OFICIAL

ALINEACIÓN EN PLANTAS BAJAS

PLANTAS ELEVADAS

CASO DE SUSTITUCION

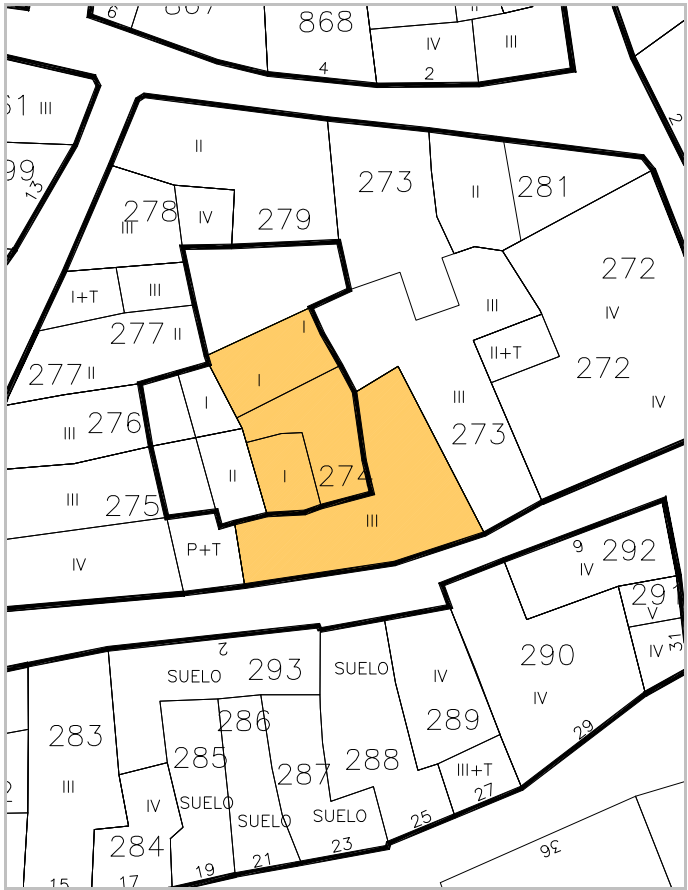



IDENTIFICACION

Guerreros, 9.

escala 1/2000

POLIGONO

0005

MANZANA

M0203

PARCELA

P0275

REGIMEN URBANISTICO

Conservacion Renovacion

CATALOGACION

Arquit.

Recinto

BIC:

Arqueo.

2

DESARROLLO

ZIP

Plan Etp.

DESARROLLO.GESTION

U.E.

Act.Aisl.

Act.Conj.

CONDICIONES URBANISTICAS

ACTUAL

PROP.

ACTUACIONES

NECESARIAS.

O

1 N° de Plantas

B3

1A

B3

1P

V

1 Demolicion Total

1N

2 Frente de Edificación

17,08

2A

17,80

2P

A

2 Demolicion Parcial

1

2N

3 Fondo de Edificación

11,50

3A

11,50

3P

H

3 Otras

3N

4 Superficie Parcela

163,12

4A

163,12

4P

F

4 Ref. Fachadas

1

4N

5 Superficie Ocupada

148,04

5A

129,56

5P

5 Ref. Cubiertas

5N

6 Superficie Edificada

443,84

6A

406,88

6P

6 Otras

6N

7 Espacio libre privado

15,08

7A

33,56

7P

N

7 Reforma Patio de Parcela

1

7N

U

8 Uso Plantas Bajas

8A

8P

8 Otras

8N

9 Uso Mayoritario PSuperiores

9A

9P

9 Cambio de USO en PBaja

9N

10 N° de Viviendas

10A

10P

10 " en PSuperiores

10N

NOTAS A LAS ACTUACIONES

N

2N Inadecuación urbanística del Vol II pasa a ser espacio libre privado.
4N tratamiento de fachada.
7N Mejorar patio.

11N

En caso de obras mayores se exigirán las condiciones de la construcción propuestas.

NOTAS A LAS CONDICIONES

N

11P


LEYENDA DE ALINEACIONES

OFICIAL

ALINEACIÓN EN PLANTAS BAJAS

PLANTAS ELEVADAS

CASO DE SUSTITUCION

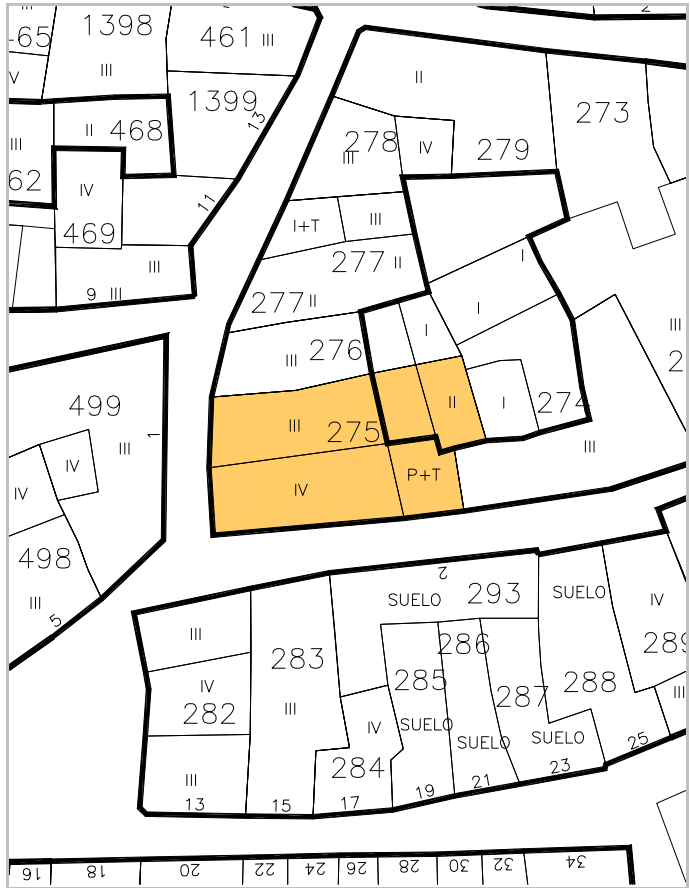



escala 1/2000



IDENTIFICACION

Sotarraño, 2.

POLIGONO

0005

MANZANA

M0203

PARCELA

P0276

REGIMEN URBANISTICO

Conservacion

CATALOGACION

Arquit.

Recinto

BIC:

Arqueo.

2

DESARROLLO

ZIP

Plan Etp.

DESARROLLO.GESTION

U.E.

Act.Aisl.

Act.Conj.

1

CONDICIONES URBANISTICAS

ACTUAL

PROP.

ACTUACIONES

NECESARIAS.

O

1 N° de Plantas

B2

1A

B2

1P

V

1 Demolicion Total

U

8 Uso Plantas Bajas

8A

8P

H

8 Otras

9 Uso Mayoritario PSuperiores

9A

9P

F

9 Cambio de USO en PBaja

10 N° de Viviendas

10A

10P

10 " en PSuperiores

NOTAS A LAS ACTUACIONES

N

2N Inadecuación urbanística del Vol I pasa a ser espacio libre privado.
4N Mejorar acabados de fachada.
5N Mejorar alero.
7N Mejorar patio.

11N

En obras mayores se exigirán las condiciones de la construcción propuestas.

NOTAS A LAS CONDICIONES

N

11P


LEYENDA DE ALINEACIONES

OFICIAL

ALINEACIÓN EN PLANTAS BAJAS

PLANTAS ELEVADAS

CASO DE SUSTITUCION

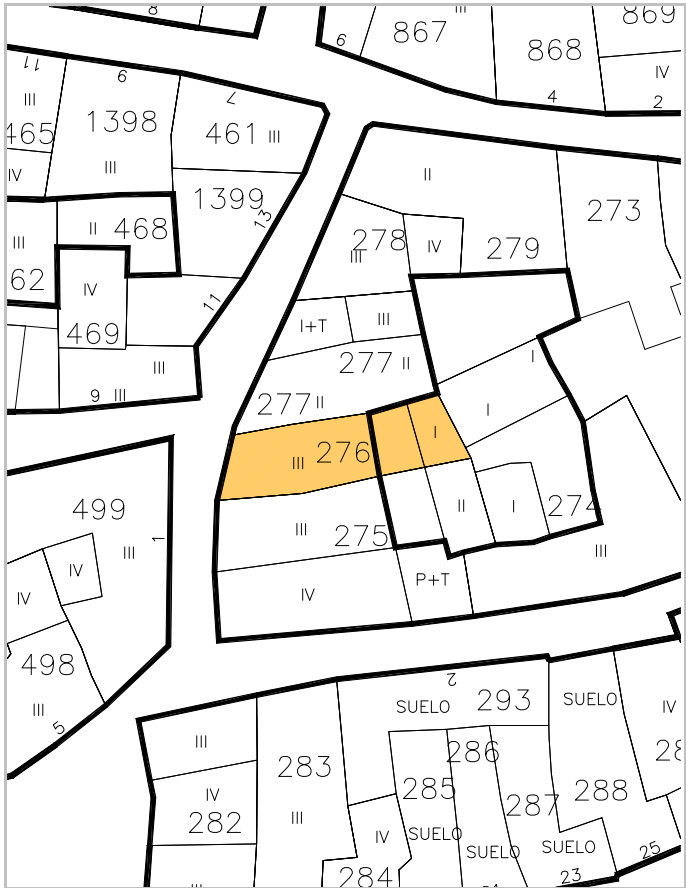



IDENTIFICACION

Sotarraño, 4.

escala 1/2000

POLIGONO

0005

MANZANA

M0203

PARCELA

P0277

REGIMEN URBANISTICO

Renovacion

CATALOGACION

Arquit.

Recinto

BIC:

Arqueo.

2

DESARROLLO

ZIP

Plan Etp.

DESARROLLO.GESTION

U.E.

Act.Aisl.

Act.Conj.

1

CONDICIONES URBANISTICAS

ACTUAL

PROP.

ACTUACIONES

NECESARIAS.

O

1 N° de Plantas

B1D

1A

B2

1P

V

1 Demolicion Total

U

8 Uso Plantas Bajas

8A

8P

H

7 Reforma Patio de Parcela

9 Uso Mayoritario PSuperiores

9A

9P

F

9 Cambio de USO en PBaja

10 N° de Viviendas

10A

10P

10 " en PSuperiores

NOTAS A LAS ACTUACIONES

N

3N Las alineaciones posteriores no sobrepasarán las medianerías de la edificación colindante.
7N El patio de luces se diseñará colindante con 276.

En obras mayores se exigirán las condiciones de la construcción propuestas.

NOTAS A LAS CONDICIONES

N


LEYENDA DE ALINEACIONES

OFICIAL

ALINEACIÓN EN PLANTAS BAJAS

PLANTAS ELEVADAS

CASO DE SUSTITUCION

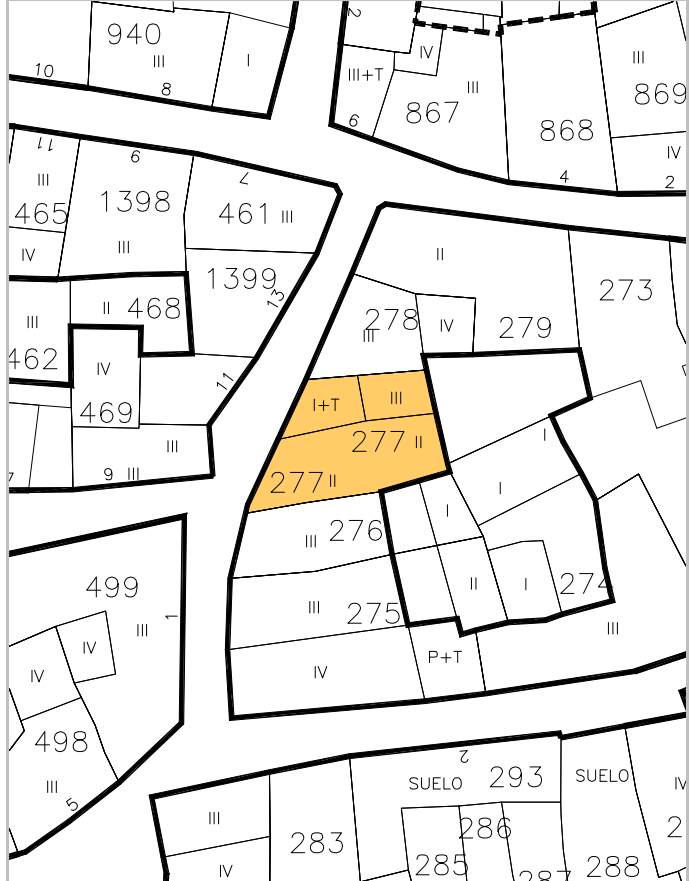



IDENTIFICACION

Sotarraño, 6.

escala 1/2000

POLIGONO

0005

MANZANA

M0203

PARCELA

P0278

REGIMEN URBANISTICO

Conservacion_Renovacion

CATALOGACION

Arquit.

Recinto

BIC:

Arqueo.

2

DESARROLLO

ZIP

Plan Etp.

DESARROLLO.GESTION

U.E.

Act.Aisl.

Act.Conj.

1

CONDICIONES URBANISTICAS

ACTUAL

PROP.

NECESARIAS.

O	1 Nº de Plantas	B2	1A	B2	1P
	2 Frente de Edificación	7,40	2A	7,40	2P
	3 Fondo de Edificación	9,50	3A	9,50	3P
	4 Superficie Parcela	50,06	4A	50,06	4P
	5 Superficie Ocupada	50,06	5A	50,06	5P
	6 Superficie Edificada	164,01	6A	164,01	6P
	7 Espacio libre privado	0	7A	0	7P
U	8 Uso Plantas Bajas		8A		8P
	9 Uso Mayoritario PSuperiores		9A		9P
	10 Nº de Viviendas		10A		10P

V	1 Demolicion Total		1N
	2 Demolicion Parcial		2N
	3 Otras		3N
A	4 Ref. Fachadas	1	4N
	5 Ref. Cubiertas	1	5N
H	6 Otras		6N
	7 Reforma Patio de Parcela		7N
F	8 Otras		8N
	9 Cambio de USO en PBaja		9N
	10 " en PSuperiores		10N

NOTAS A LAS ACTUACIONES


N	4N Mejorar tratamiento de fachada.	11N
	5N Mejorar alero.	
En obras mayores se exigirán las condiciones de la construccion propuestas.		


NOTAS A LAS CONDICIONES

N		11P

LEYENDA DE ALINEACIONES

—	OFICIAL	-----	PLANTAS ELEVADAS
—	ALINEACIÓN EN PLANTAS BAJAS		CASO DE SUSTITUCION

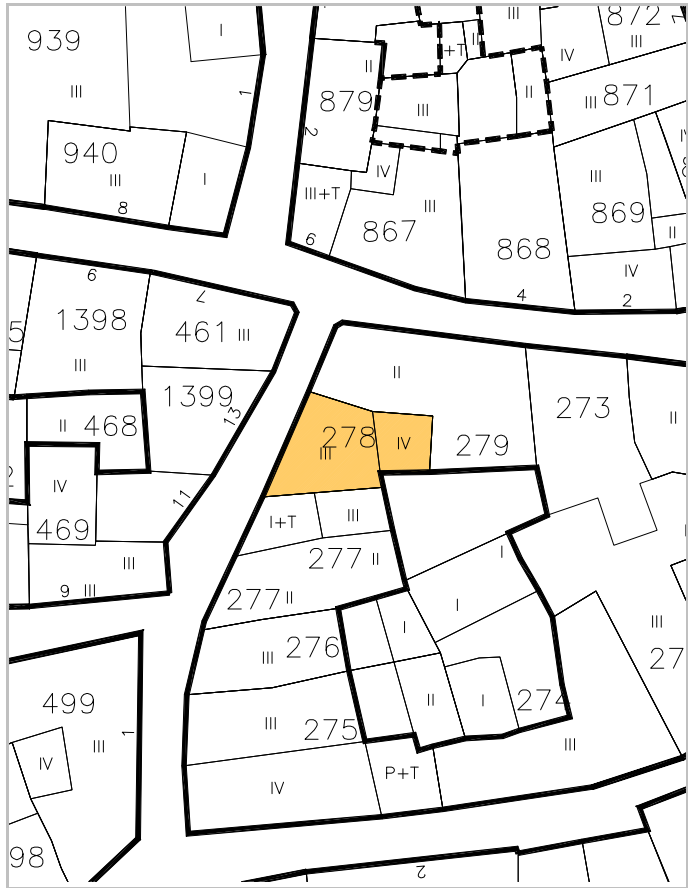

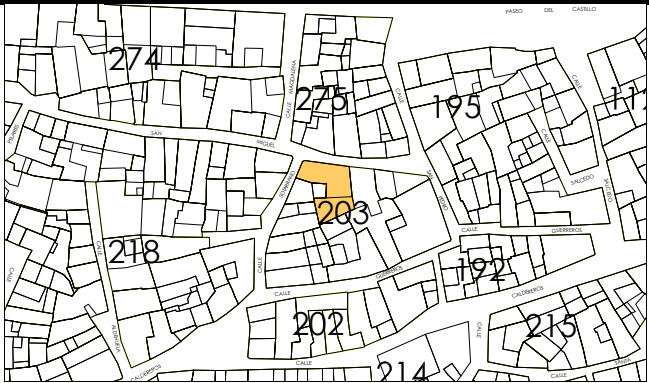

IDENTIFICACION

San Miguel, 5.

escala 1/2000

POLIGONO

0005

MANZANA

M0203

PARCELA

P0279

REGIMEN URBANISTICO

Conservacion

CATALOGACION

Arquit.

Recinto

BIC:

Arqueo.

2

DESARROLLO

ZIP

Plan Etp.

DESARROLLO.GESTION

U.E.

Act.Aisl.

Act.Conj.

1

CONDICIONES URBANISTICAS

ACTUAL

PROP.

ACTUACIONES

NECESARIAS.

O

1 N° de Plantas

B1

1A

1P

V

1 Demolicion Total

1N

2 Frente de Edificación

12,25

2A

2P

2 Demolicion Parcial

2N

3 Fondo de Edificación

8,50

3A

3P

3 Otras

3N

4 Superficie Parcela

146,35

4A

4P

A

4 Ref. Fachadas

4N

5 Superficie Ocupada

93,89

5A

5P

5 Ref. Cubiertas

5N

6 Superficie Edificada

187,78

6A

6P

6 Otras

6N

7 Espacio libre privado

52,46

7A

7P

H

7 Reforma Patio de Parcela

7N

U

8 Uso Plantas Bajas

8A

8P

8 Otras

8N

9 Uso Mayoritario PSuperiores

9A

9P

F

9 Cambio de USO en PBaja

9N

10 N° de Viviendas

10A

10P

10 " en PSuperiores

10N

NOTAS A LAS ACTUACIONES

N

11N

NOTAS A LAS CONDICIONES

N

11P


LEYENDA DE ALINEACIONES

OFICIAL

ALINEACION EN PLANTAS BAJAS

PLANTAS ELEVADAS

CASO DE SUSTITUCION

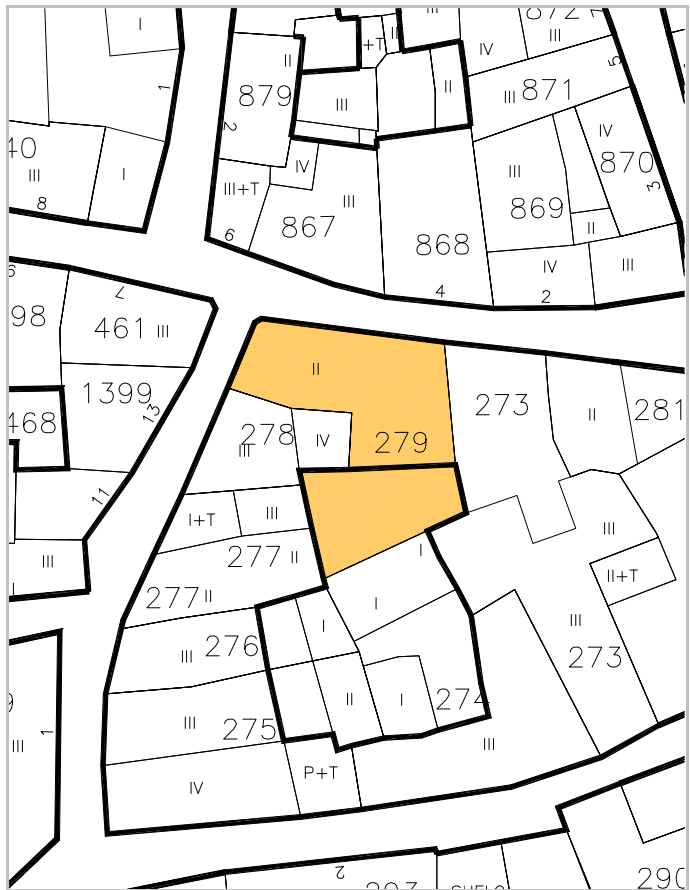



escala 1/2000



IDENTIFICACION

San Miguel, 1.

POLIGONO

0005

MANZANA

M0203

PARCELA

P0281

REGIMEN URBANISTICO

Renovacion

CATALOGACION

Arquit.

Recinto

BIC:

Arqueo.

2

DESARROLLO

ZIP

Plan Etp.

DESARROLLO.GESTION

U.E.

Act.Aisl.

Act.Conj.

1

CONDICIONES URBANISTICAS

ACTUAL

PROP.

ACTUACIONES

NECESARIAS.

O

1 N° de Plantas

B1

1A

BIT

1P

V

1 Demolicion Total

U

8 Uso Plantas Bajas

8A

8P

H

7 Reforma Patio de Parcela

9 Uso Mayoritario PSuperiores

9A

9P

F

9 Cambio de USO en PBaja

10 N° de Viviendas

10A

10P

10 " en PSuperiores

NOTAS A LAS ACTUACIONES

N

3N El nuevo Vol. será BIT (T desván, solana).

11N

NOTAS A LAS CONDICIONES

N

Muy mal estado.

11P

LEYENDA DE ALINEACIONES

OFICIAL

ALINEACION EN PLANTAS BAJAS

PLANTAS ELEVADAS

CASO DE SUSTITUCION

